


VICA FER KFT.

2113 ERDŐKERTES, SZŐLŐSOR UTCA 58.


VICA FER Kft.
2113 Erdőkertes, Szőlősor utca 58.
Adószám: 23444267-2-13
Cg.: 13-09-215314
HU 23444267

Béla Ferenc
ALÁÍRÁS, BH.

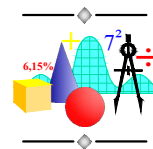


MEGRENDELŐ:	GÖD VÁROS ÖNKORMÁNYZATA 2131 Göd, Pesti út 81.	TERVSZÁM:	39-6/2021.	RAJZSZÁM:	KSZ-01
TÁRGY:	"ÚTÉPÍTÉSI TERVEK ELKÉSZÍTÉSE GÖDÖN" (Babits M. utca útépítés)	LÉPTÉK:	M = 1:100		
RAJZNÉV:	KERESZTSZELVÉNYEK Babits M. u.	DÁTUM:	2022. 03. hó		
ÚTTERVEZŐK:	BÓBIS FERENC okl. építőmérnök KÉ-K 13-4426 Tel.: +36-20-344-8431	 aláírás	ESPÁR ZSOLT okl. infrastruktúra-építőmérnök KÉ-K 13-13727 Tel.: +36-30-386-1546	 aláírás	


M = 1:100
Alapszint: 115.00 mBf.

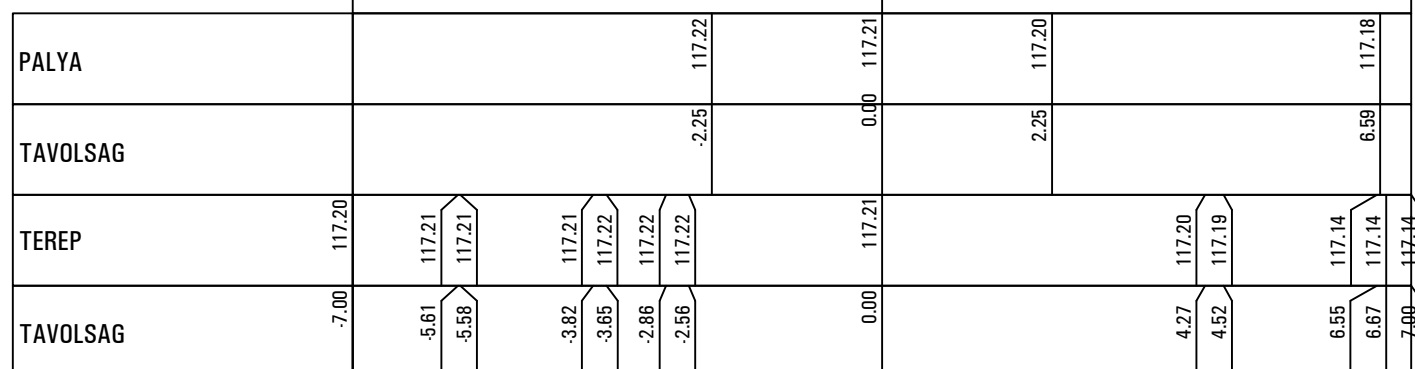


M = 1:100
Alapszint: 116.00 mBf.

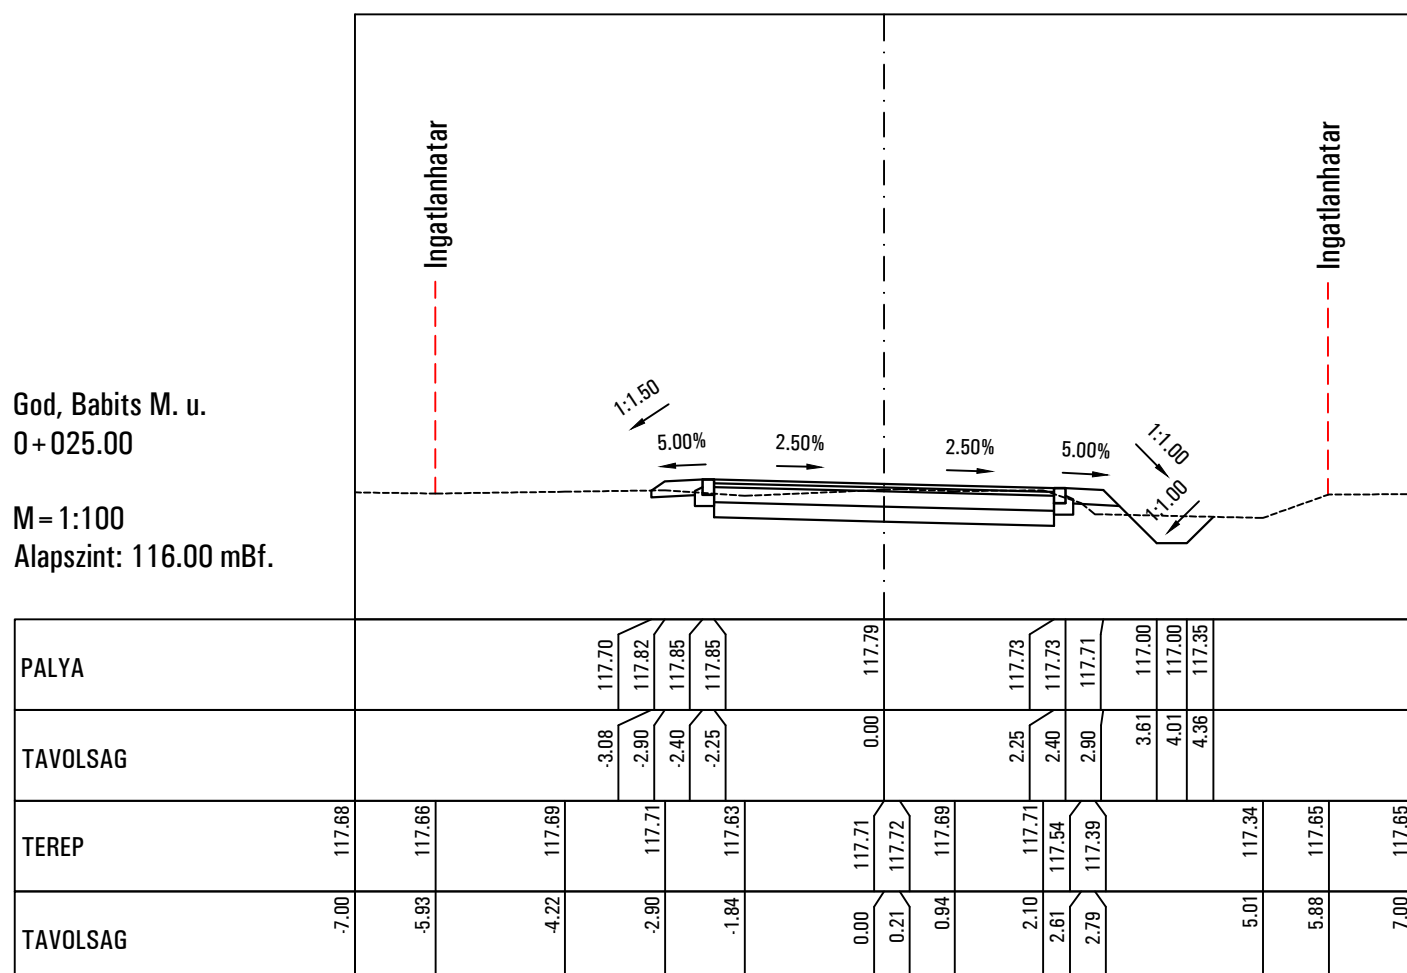

M=1:100
Alapszint: 116.00 mBf.

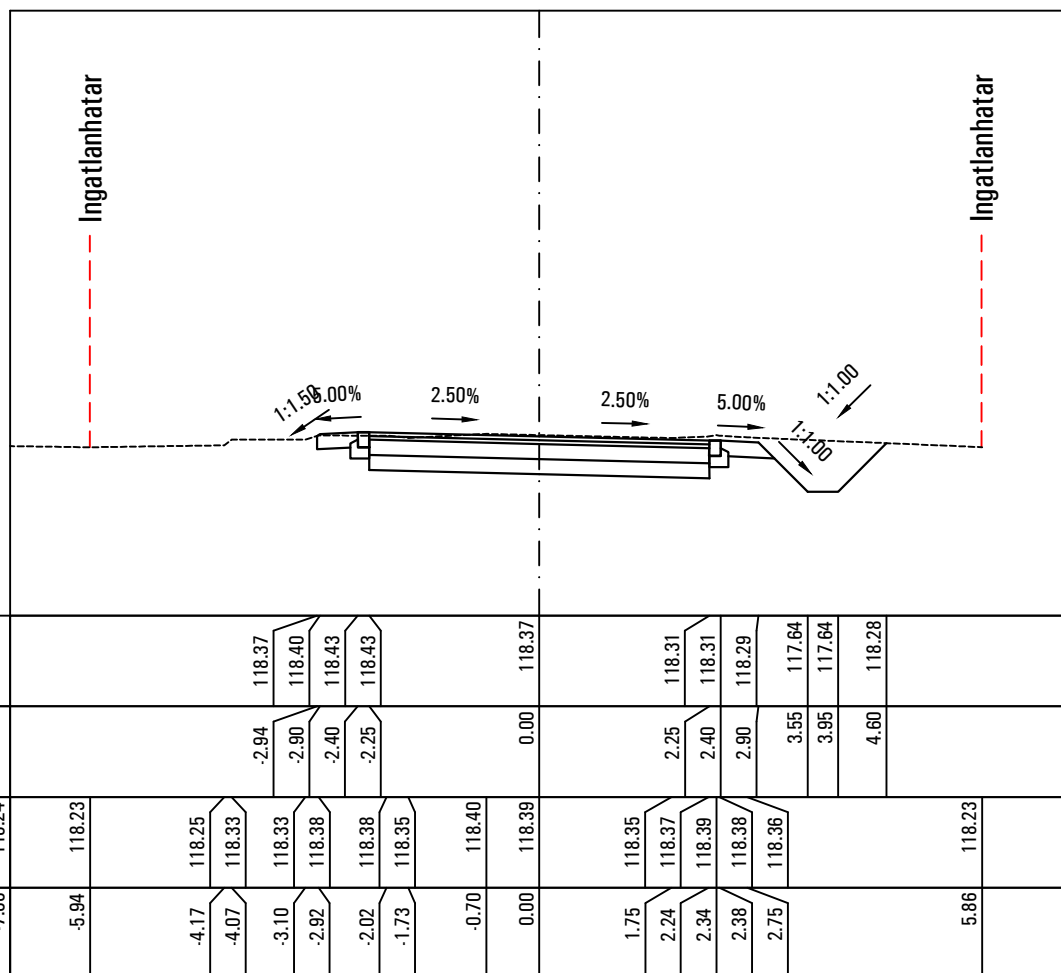


M=1:100
Alapszint: 117.00 mBf.

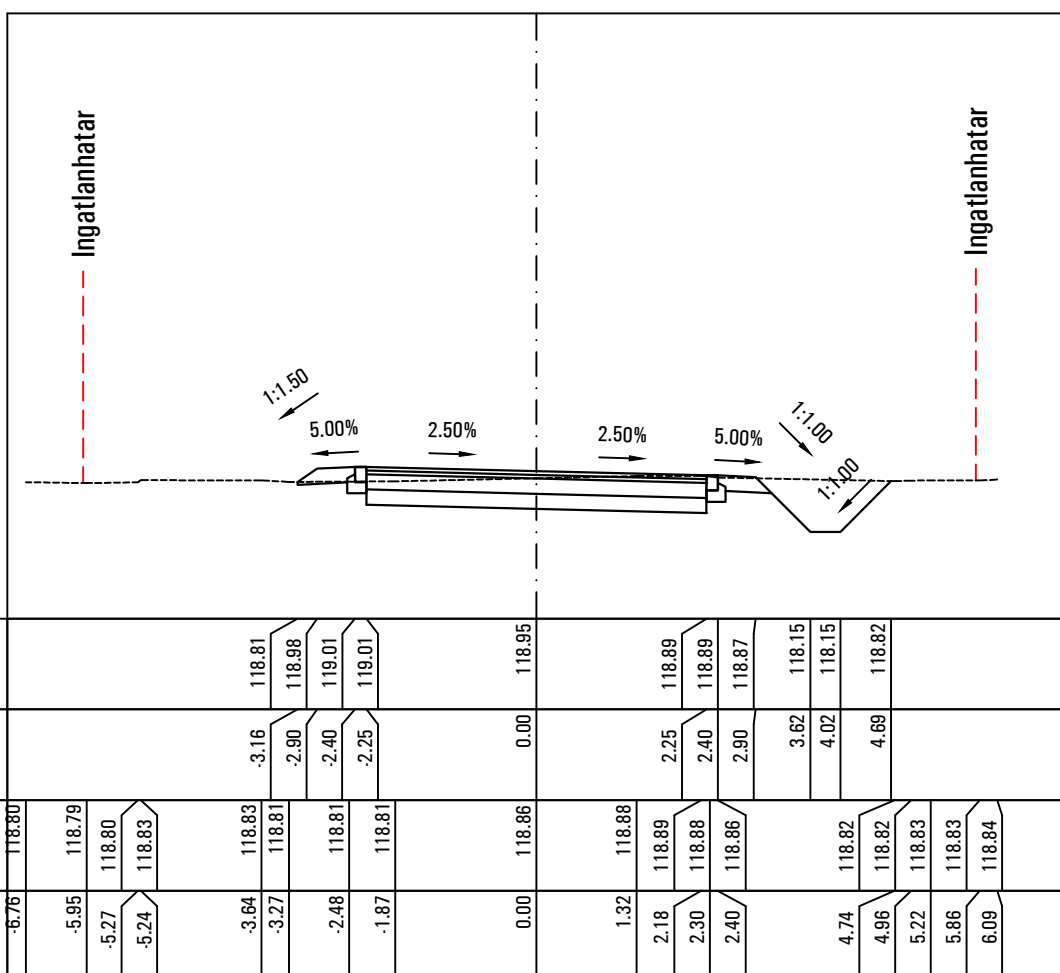


God, Babits M. u.
0 + 100.00

M = 1:100
Alapszint: 117.00 mBf.

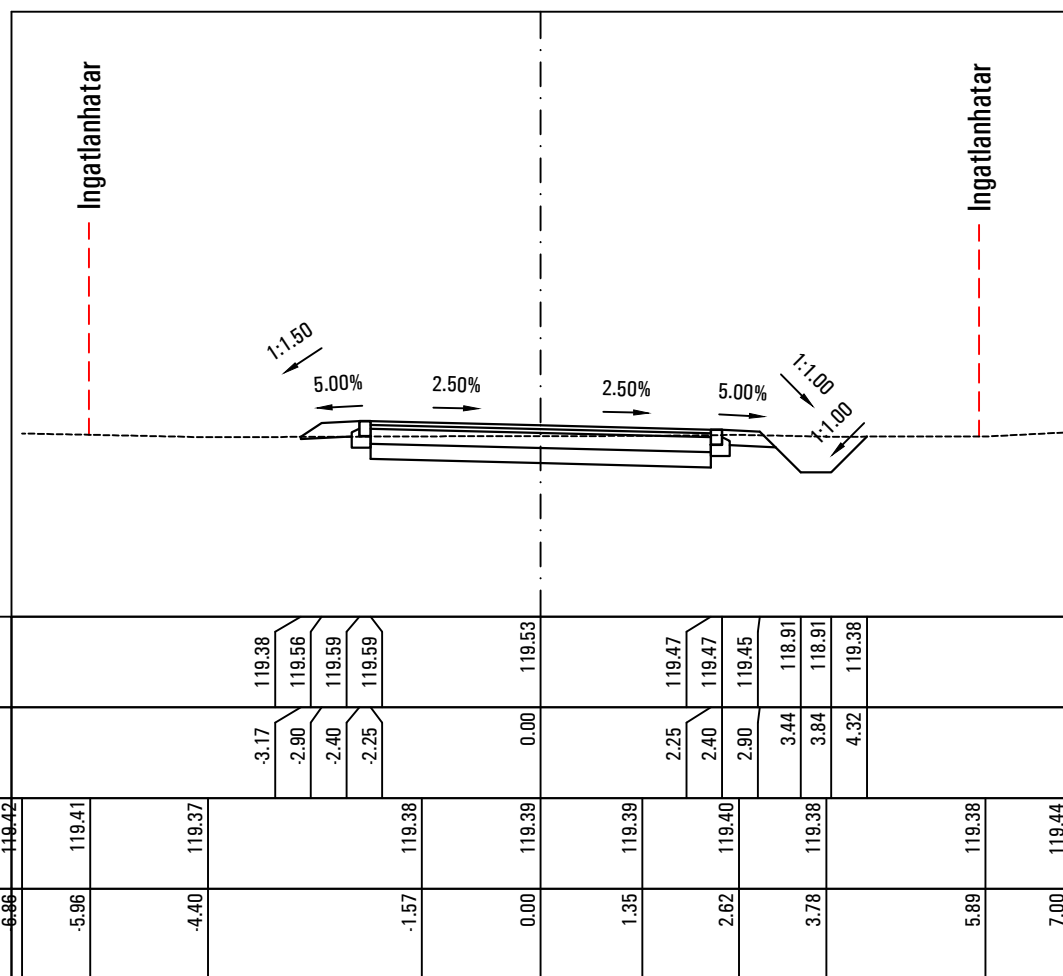


God, Babits M. u.
0 + 125.00


M = 1:100
Alapszint: 118.00 mBf.

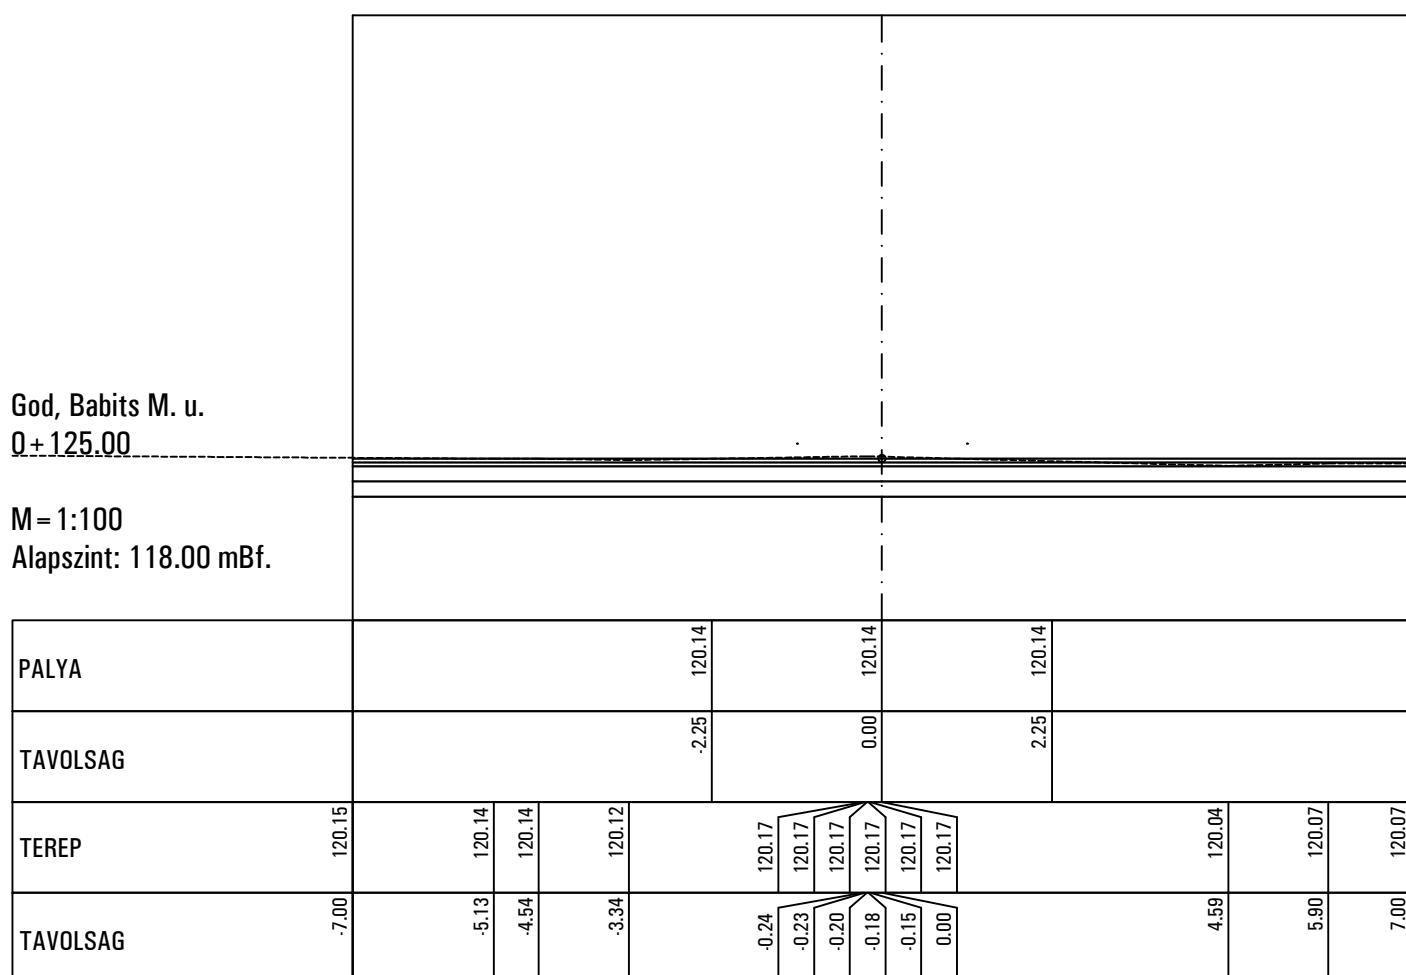


M=1:100
Alapszint: 119.00 mBf.

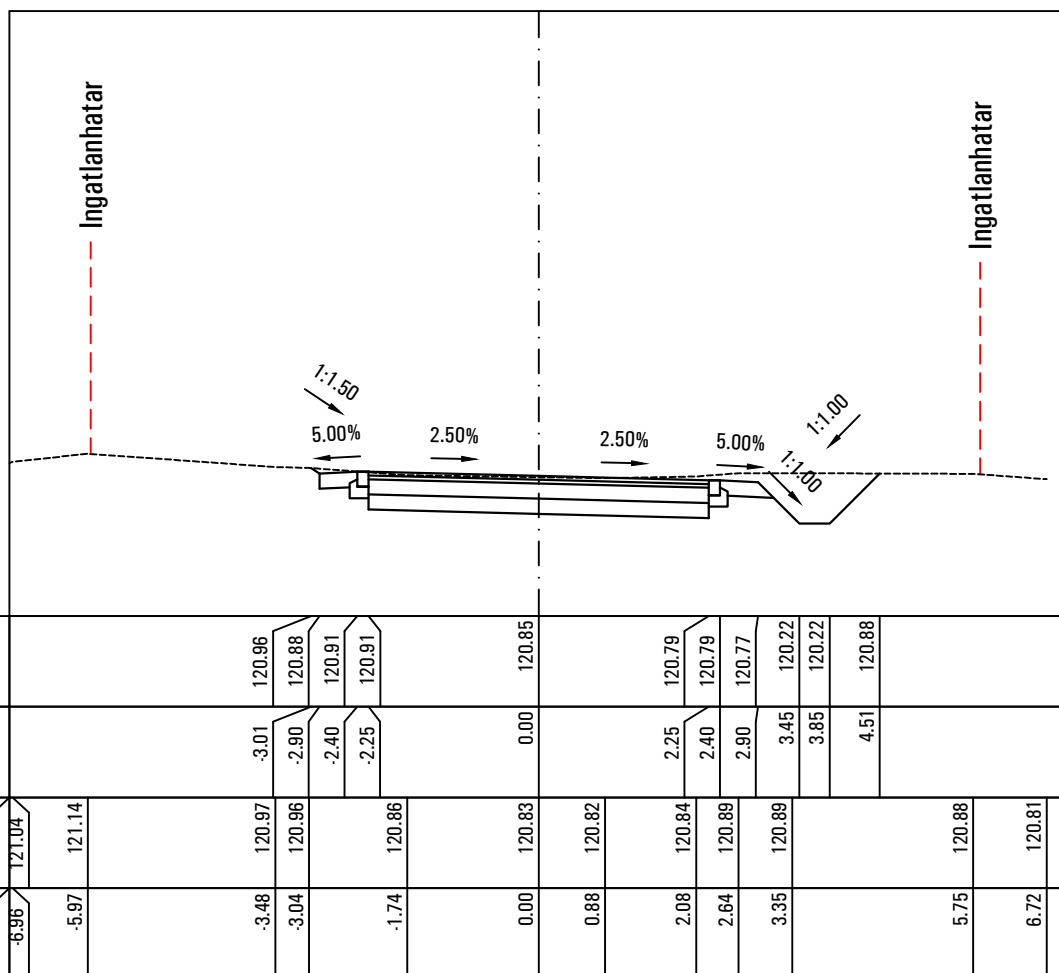


M=1:100
Alapszint: 119.00 mBf.

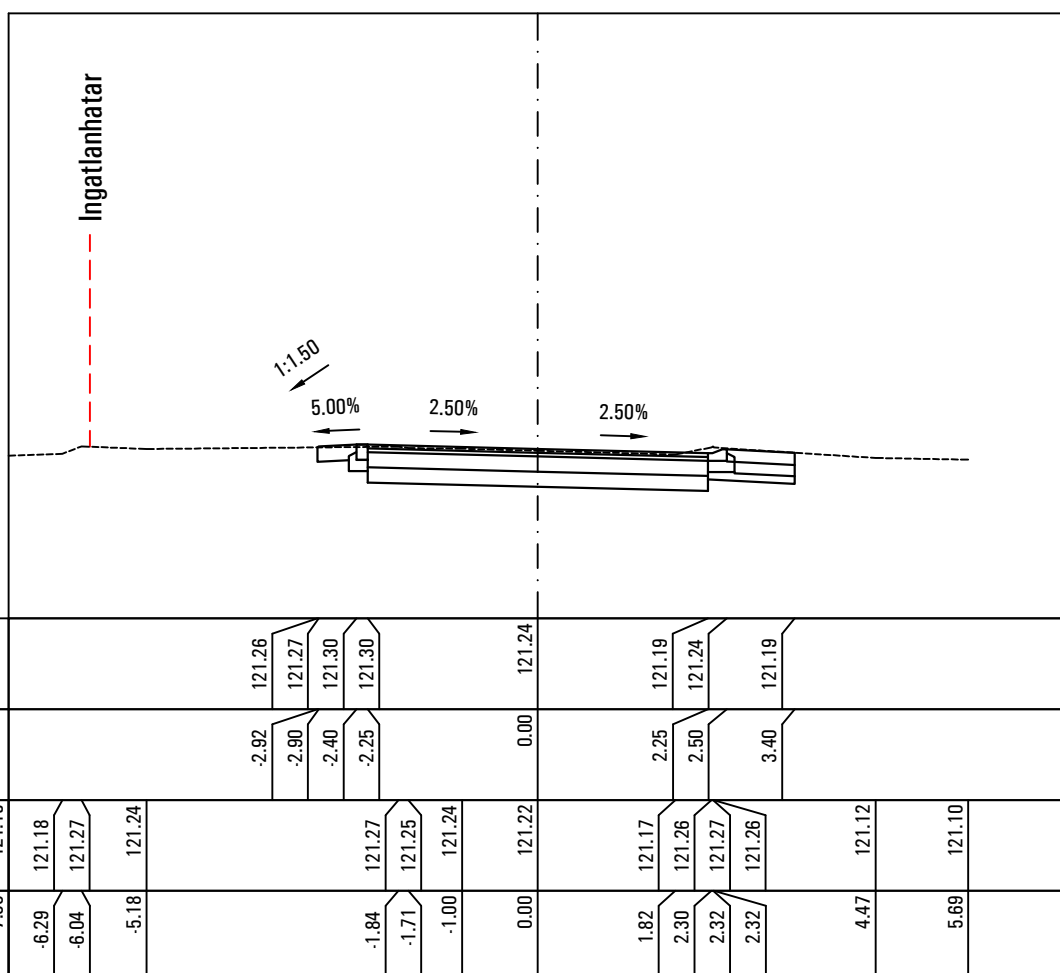


M=1:100
Alapszint: 119.00 mBf.

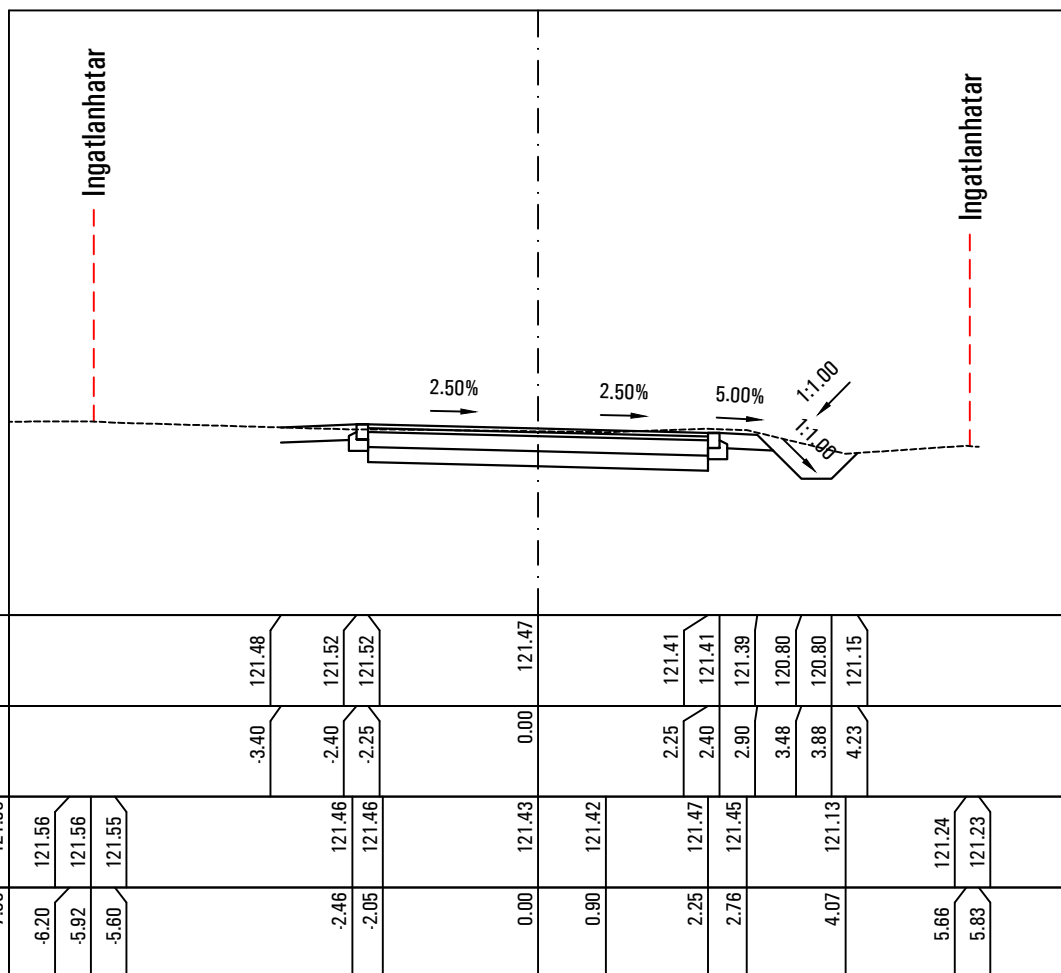


M = 1:100
Alapszint: 120.00 mBf.

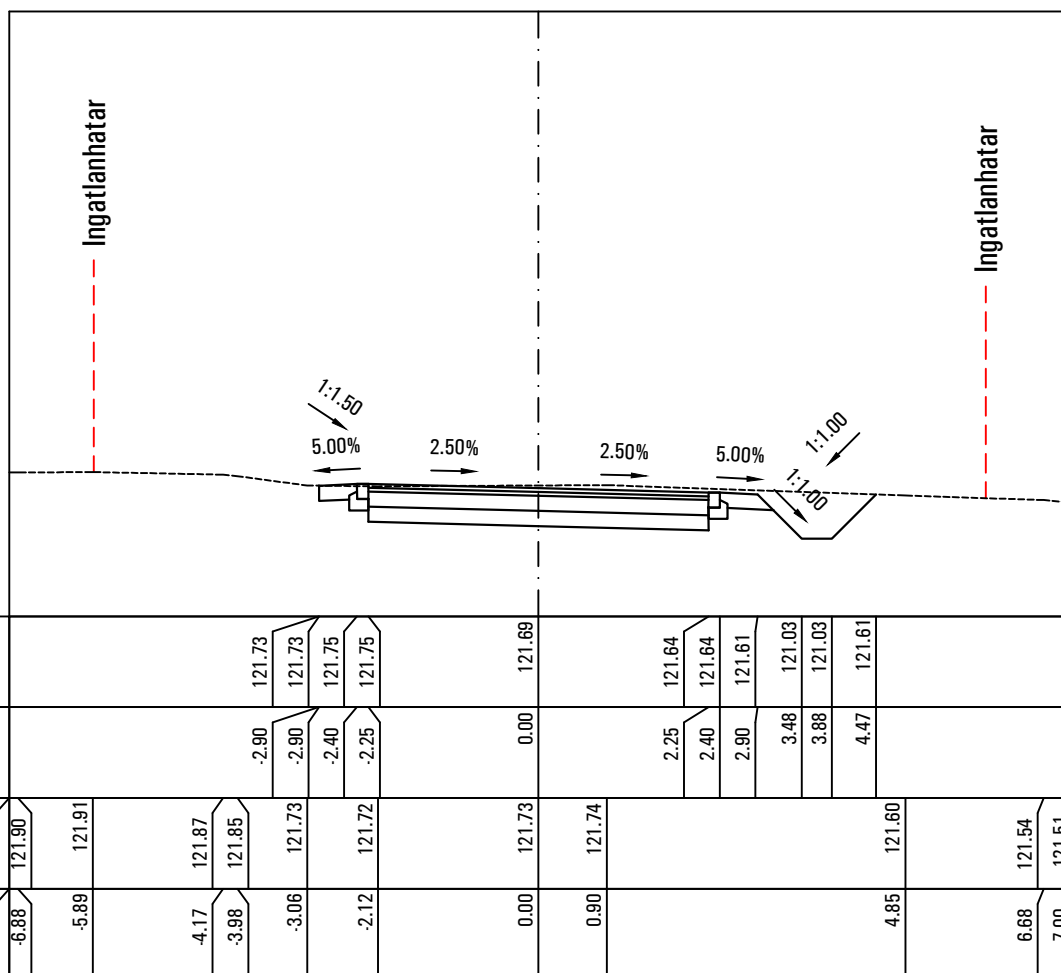

M=1:100
Alapszint: 120.00 mBf.

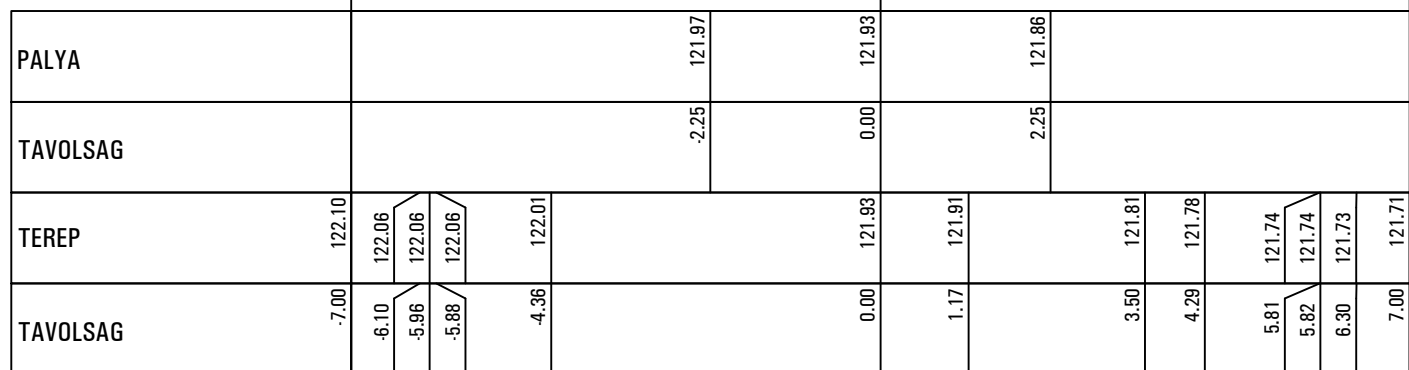


M = 1:100
Alapszint: 120.00 mBf.

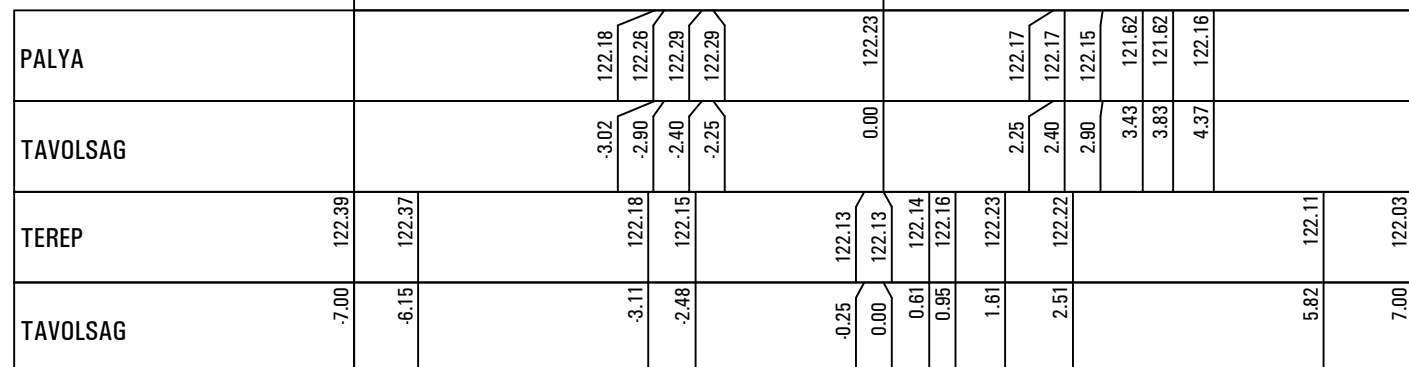


God, Babits M. u.
0+300.00

M= 1:100
Alapszint: 120.00 mBf.

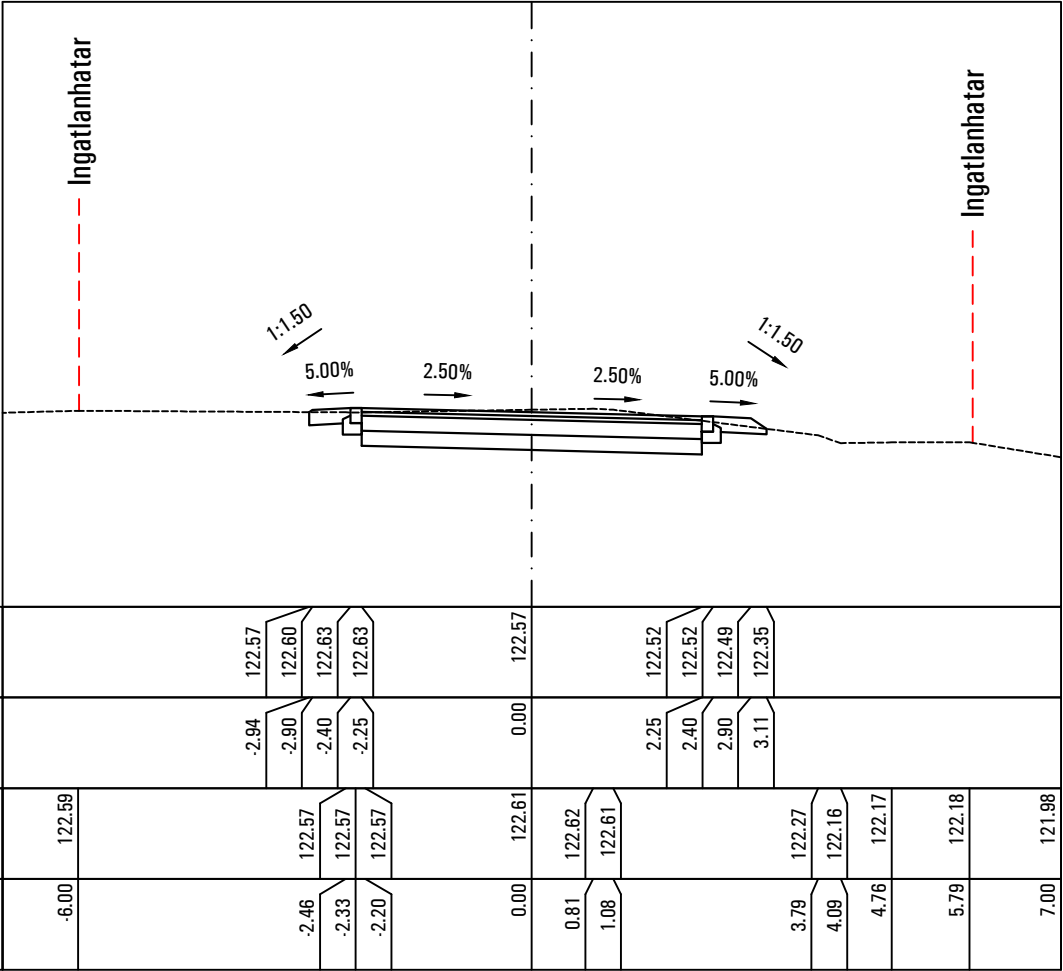


God, Babits M. u.
0+325.00


M= 1:100
Alapszint: 120.00 mBf.

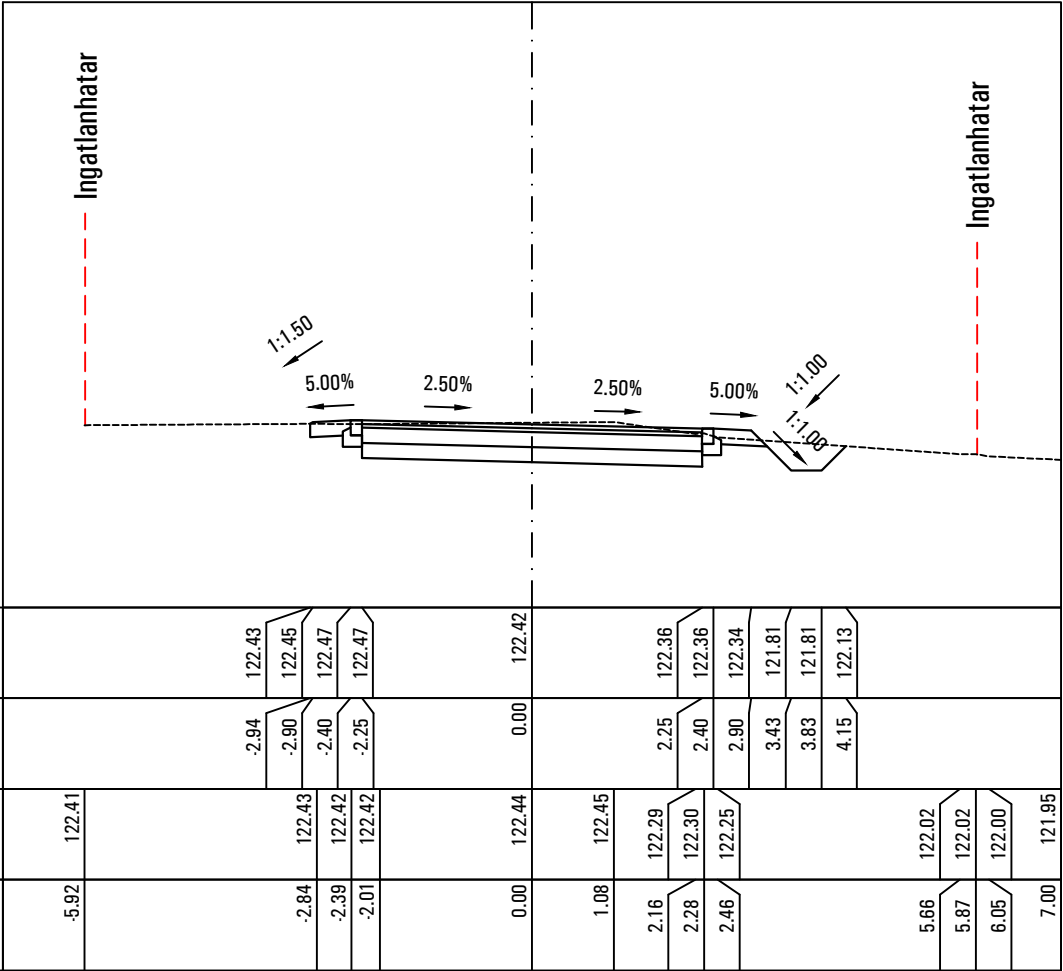


M=1:100
Alapszint: 120.00 mBf.

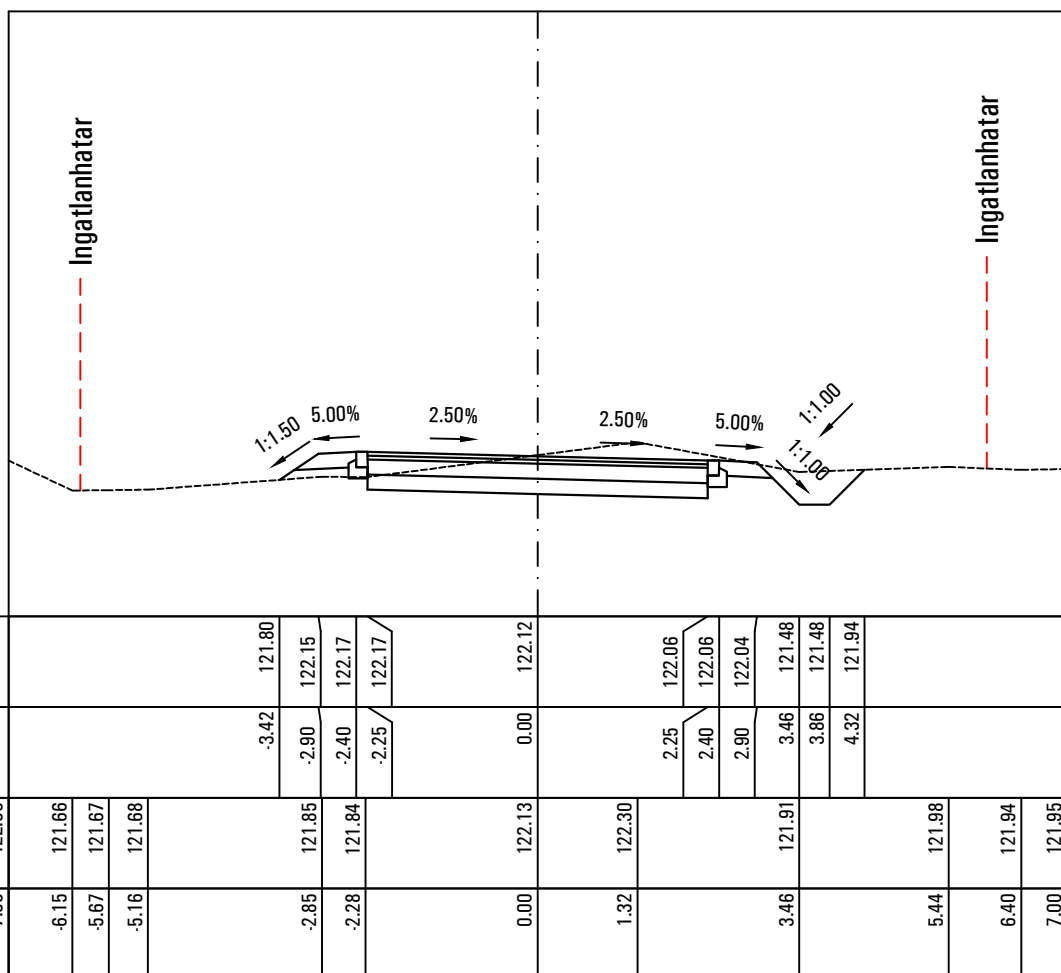


M = 1:100
Alapszint: 120.00 mBf.

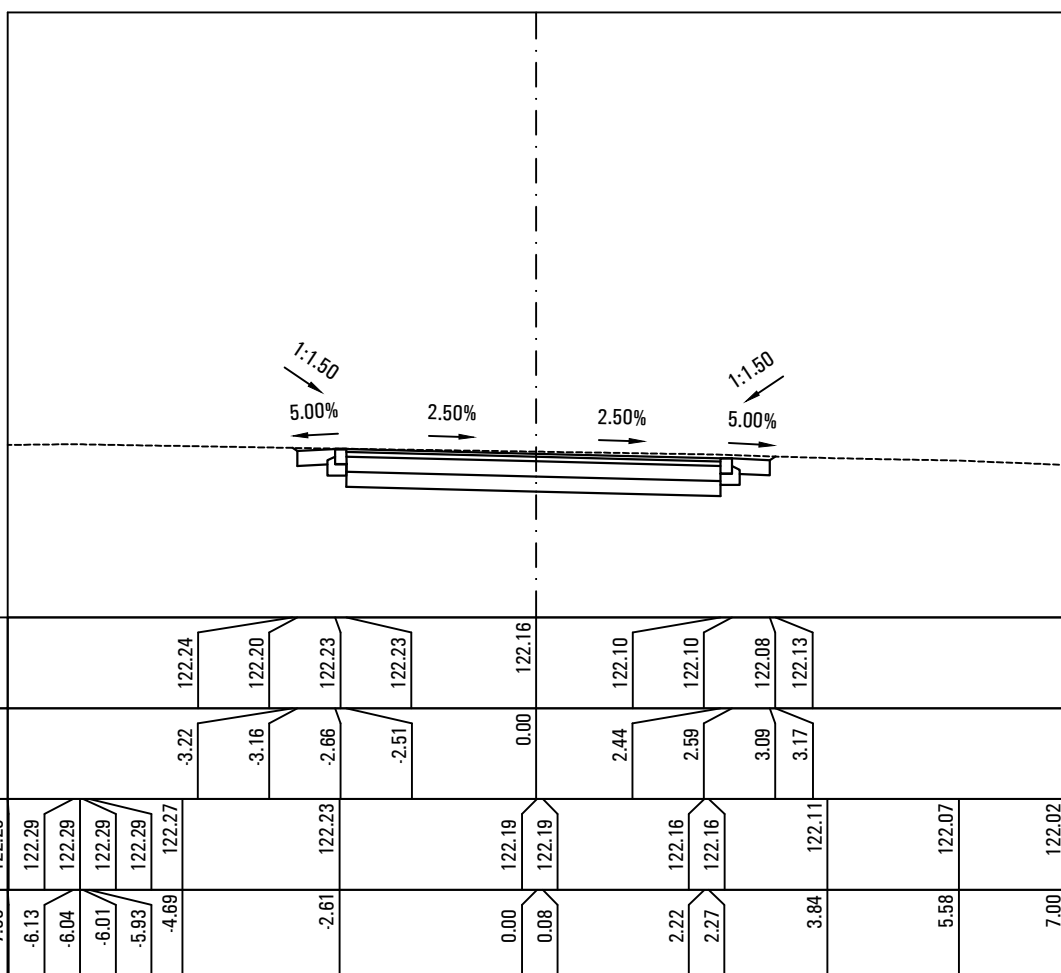


M=1:100
Alapszint: 120.00 mBf.

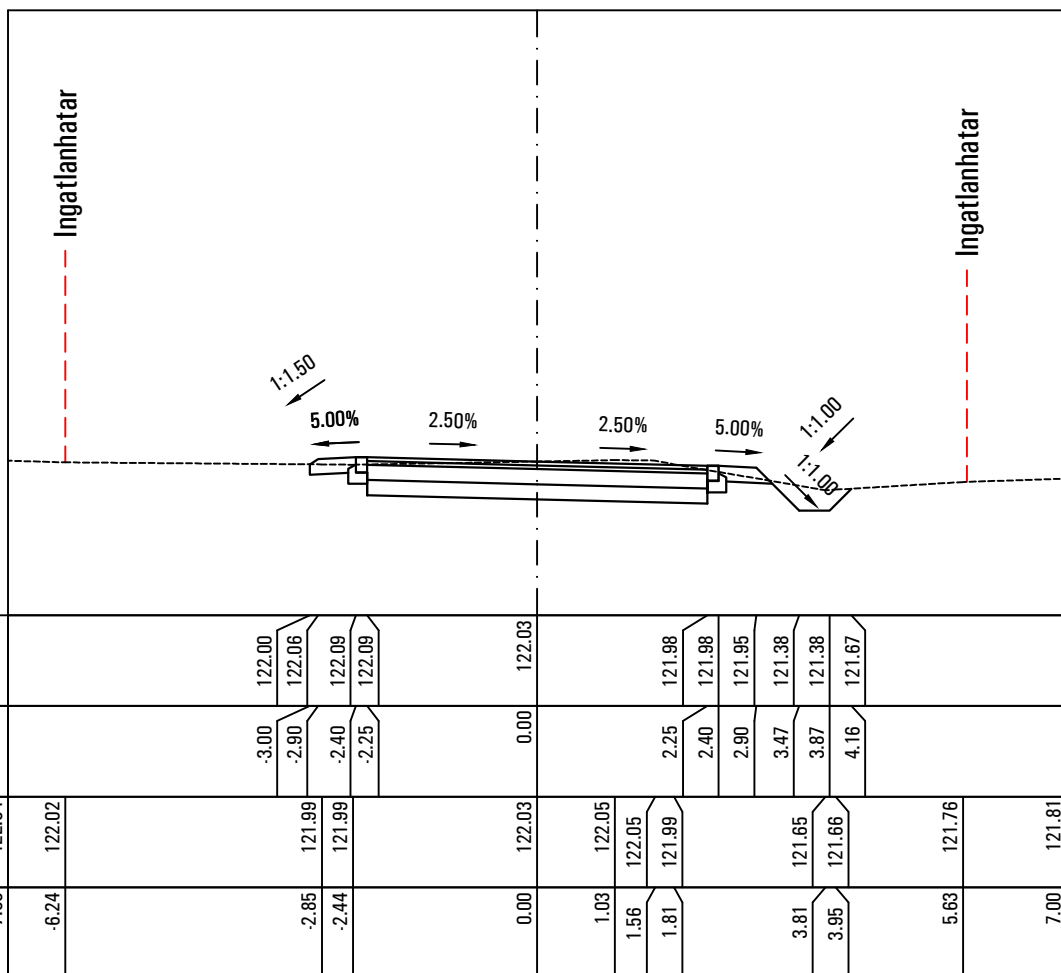


M=1:100
Alapszint: 120.00 mBf.

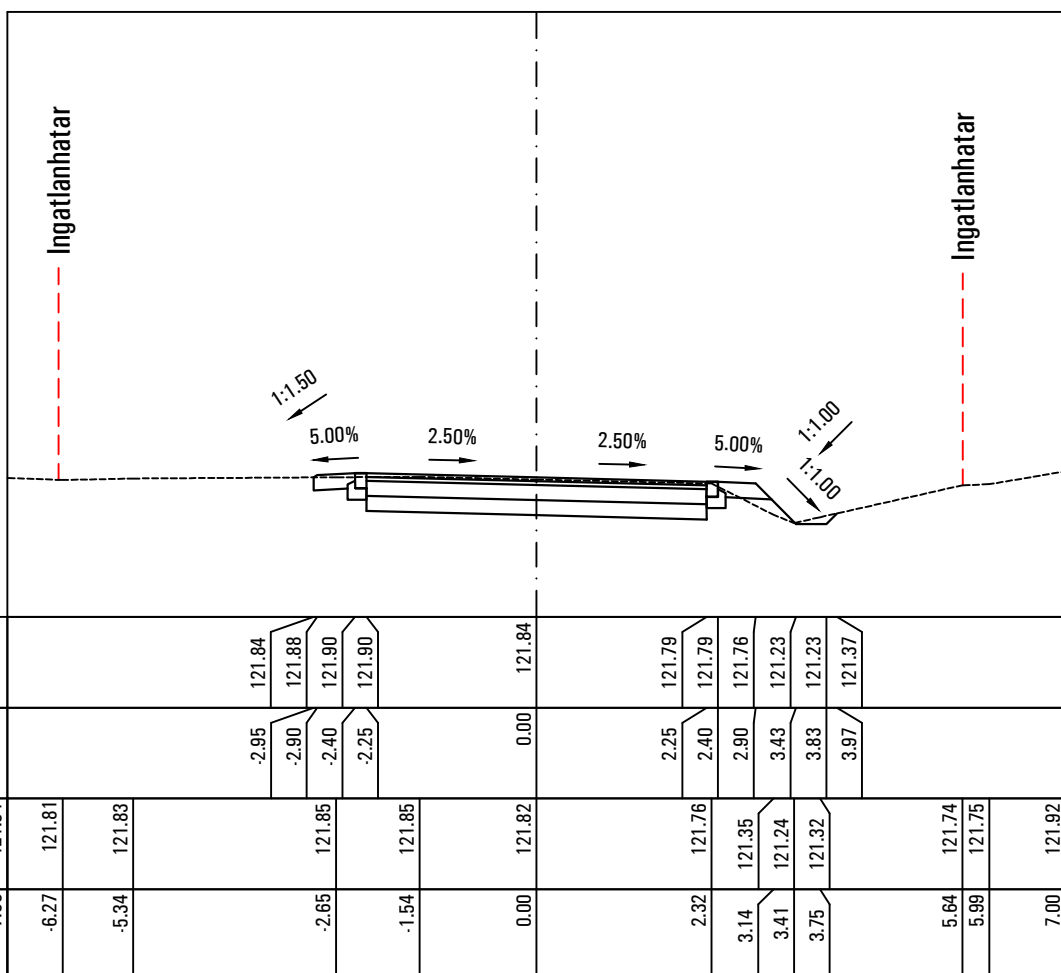


M=1:100
Alapszint: 120.00 mBf.

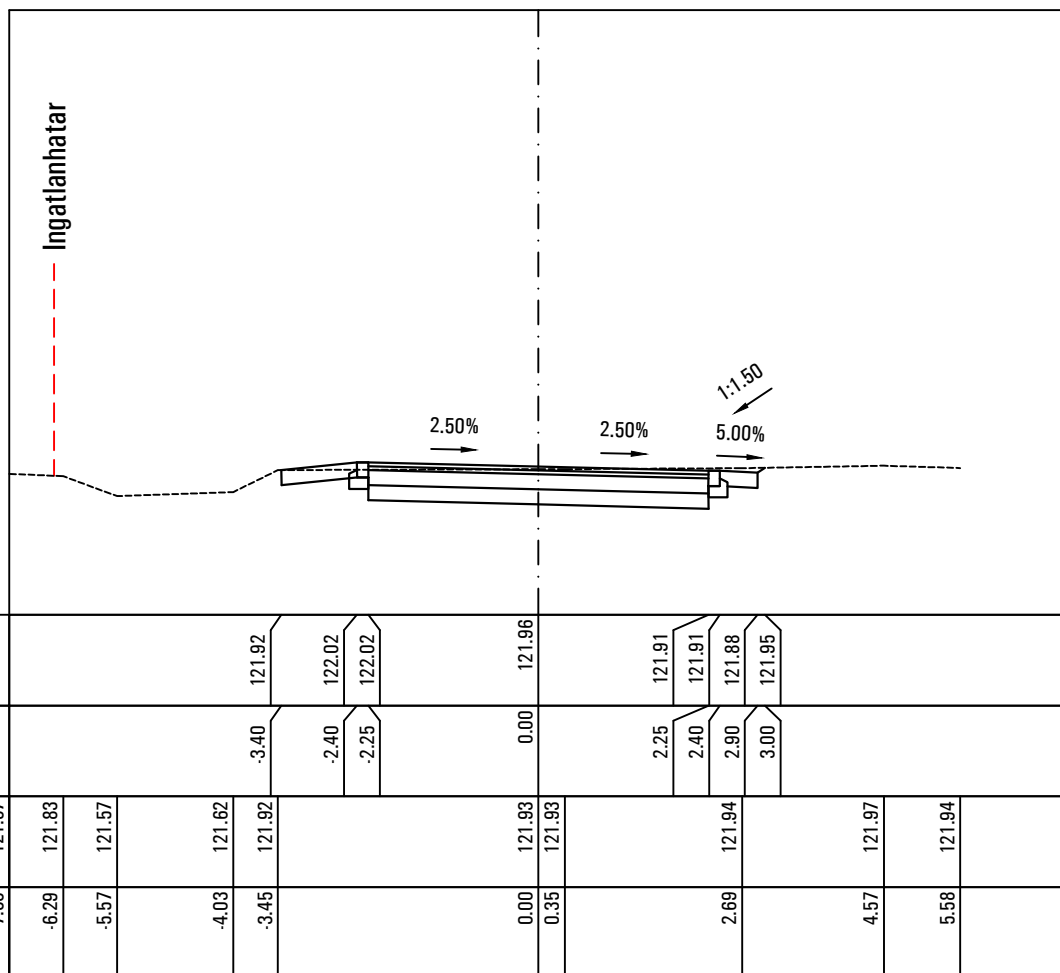


M=1:100
Alapszint: 120.00 mBf.

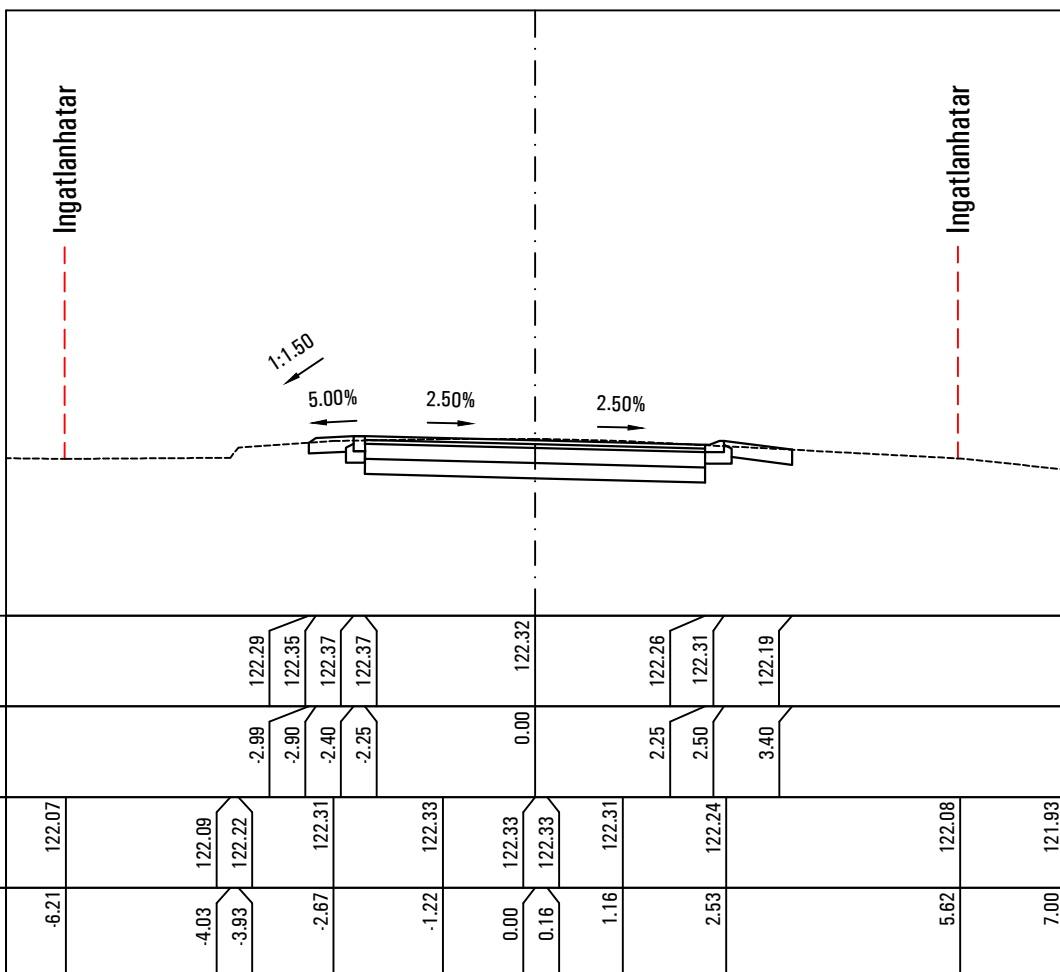

M=1:100
Alapszint: 120.00 mBf.

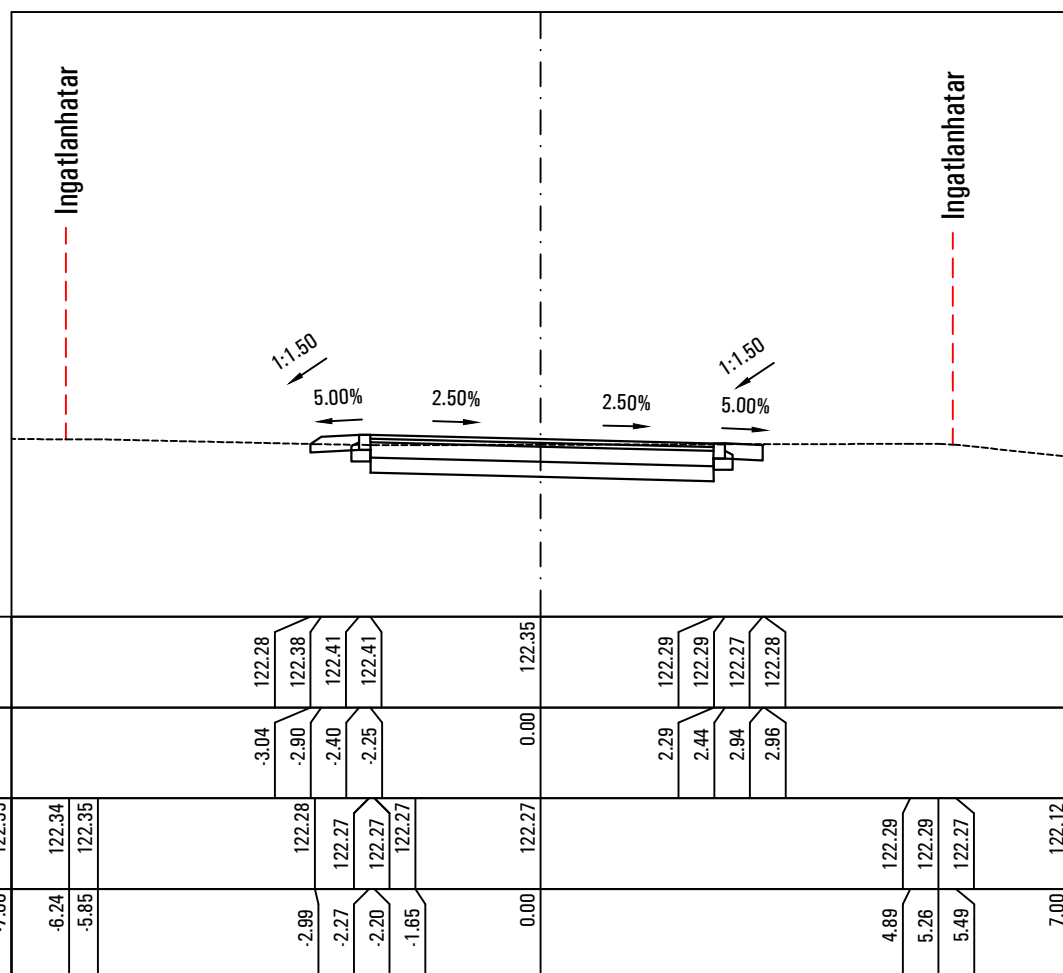

M = 1:100
Alapszint: 120.00 mBf.

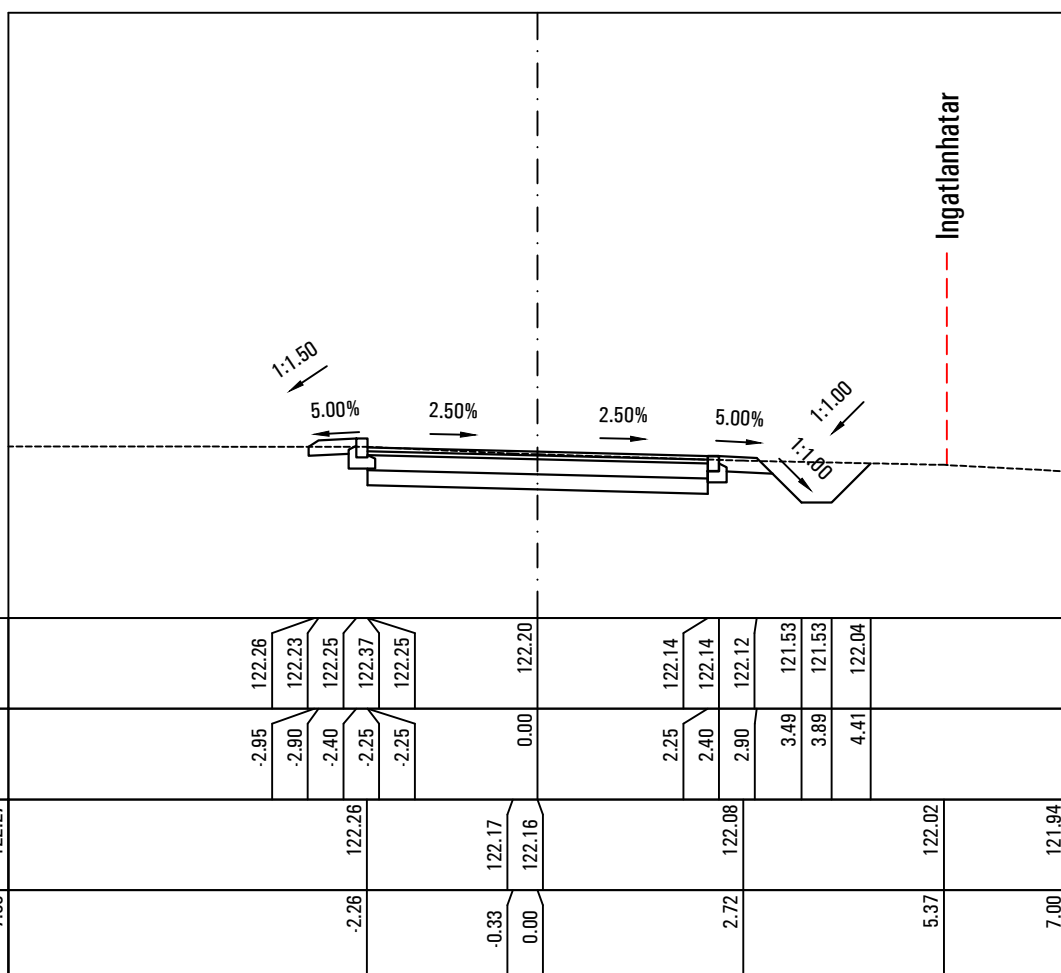

God, Babits M. u.
0+543.89

M = 1:100
Alapszint: 120.00 mBf.

