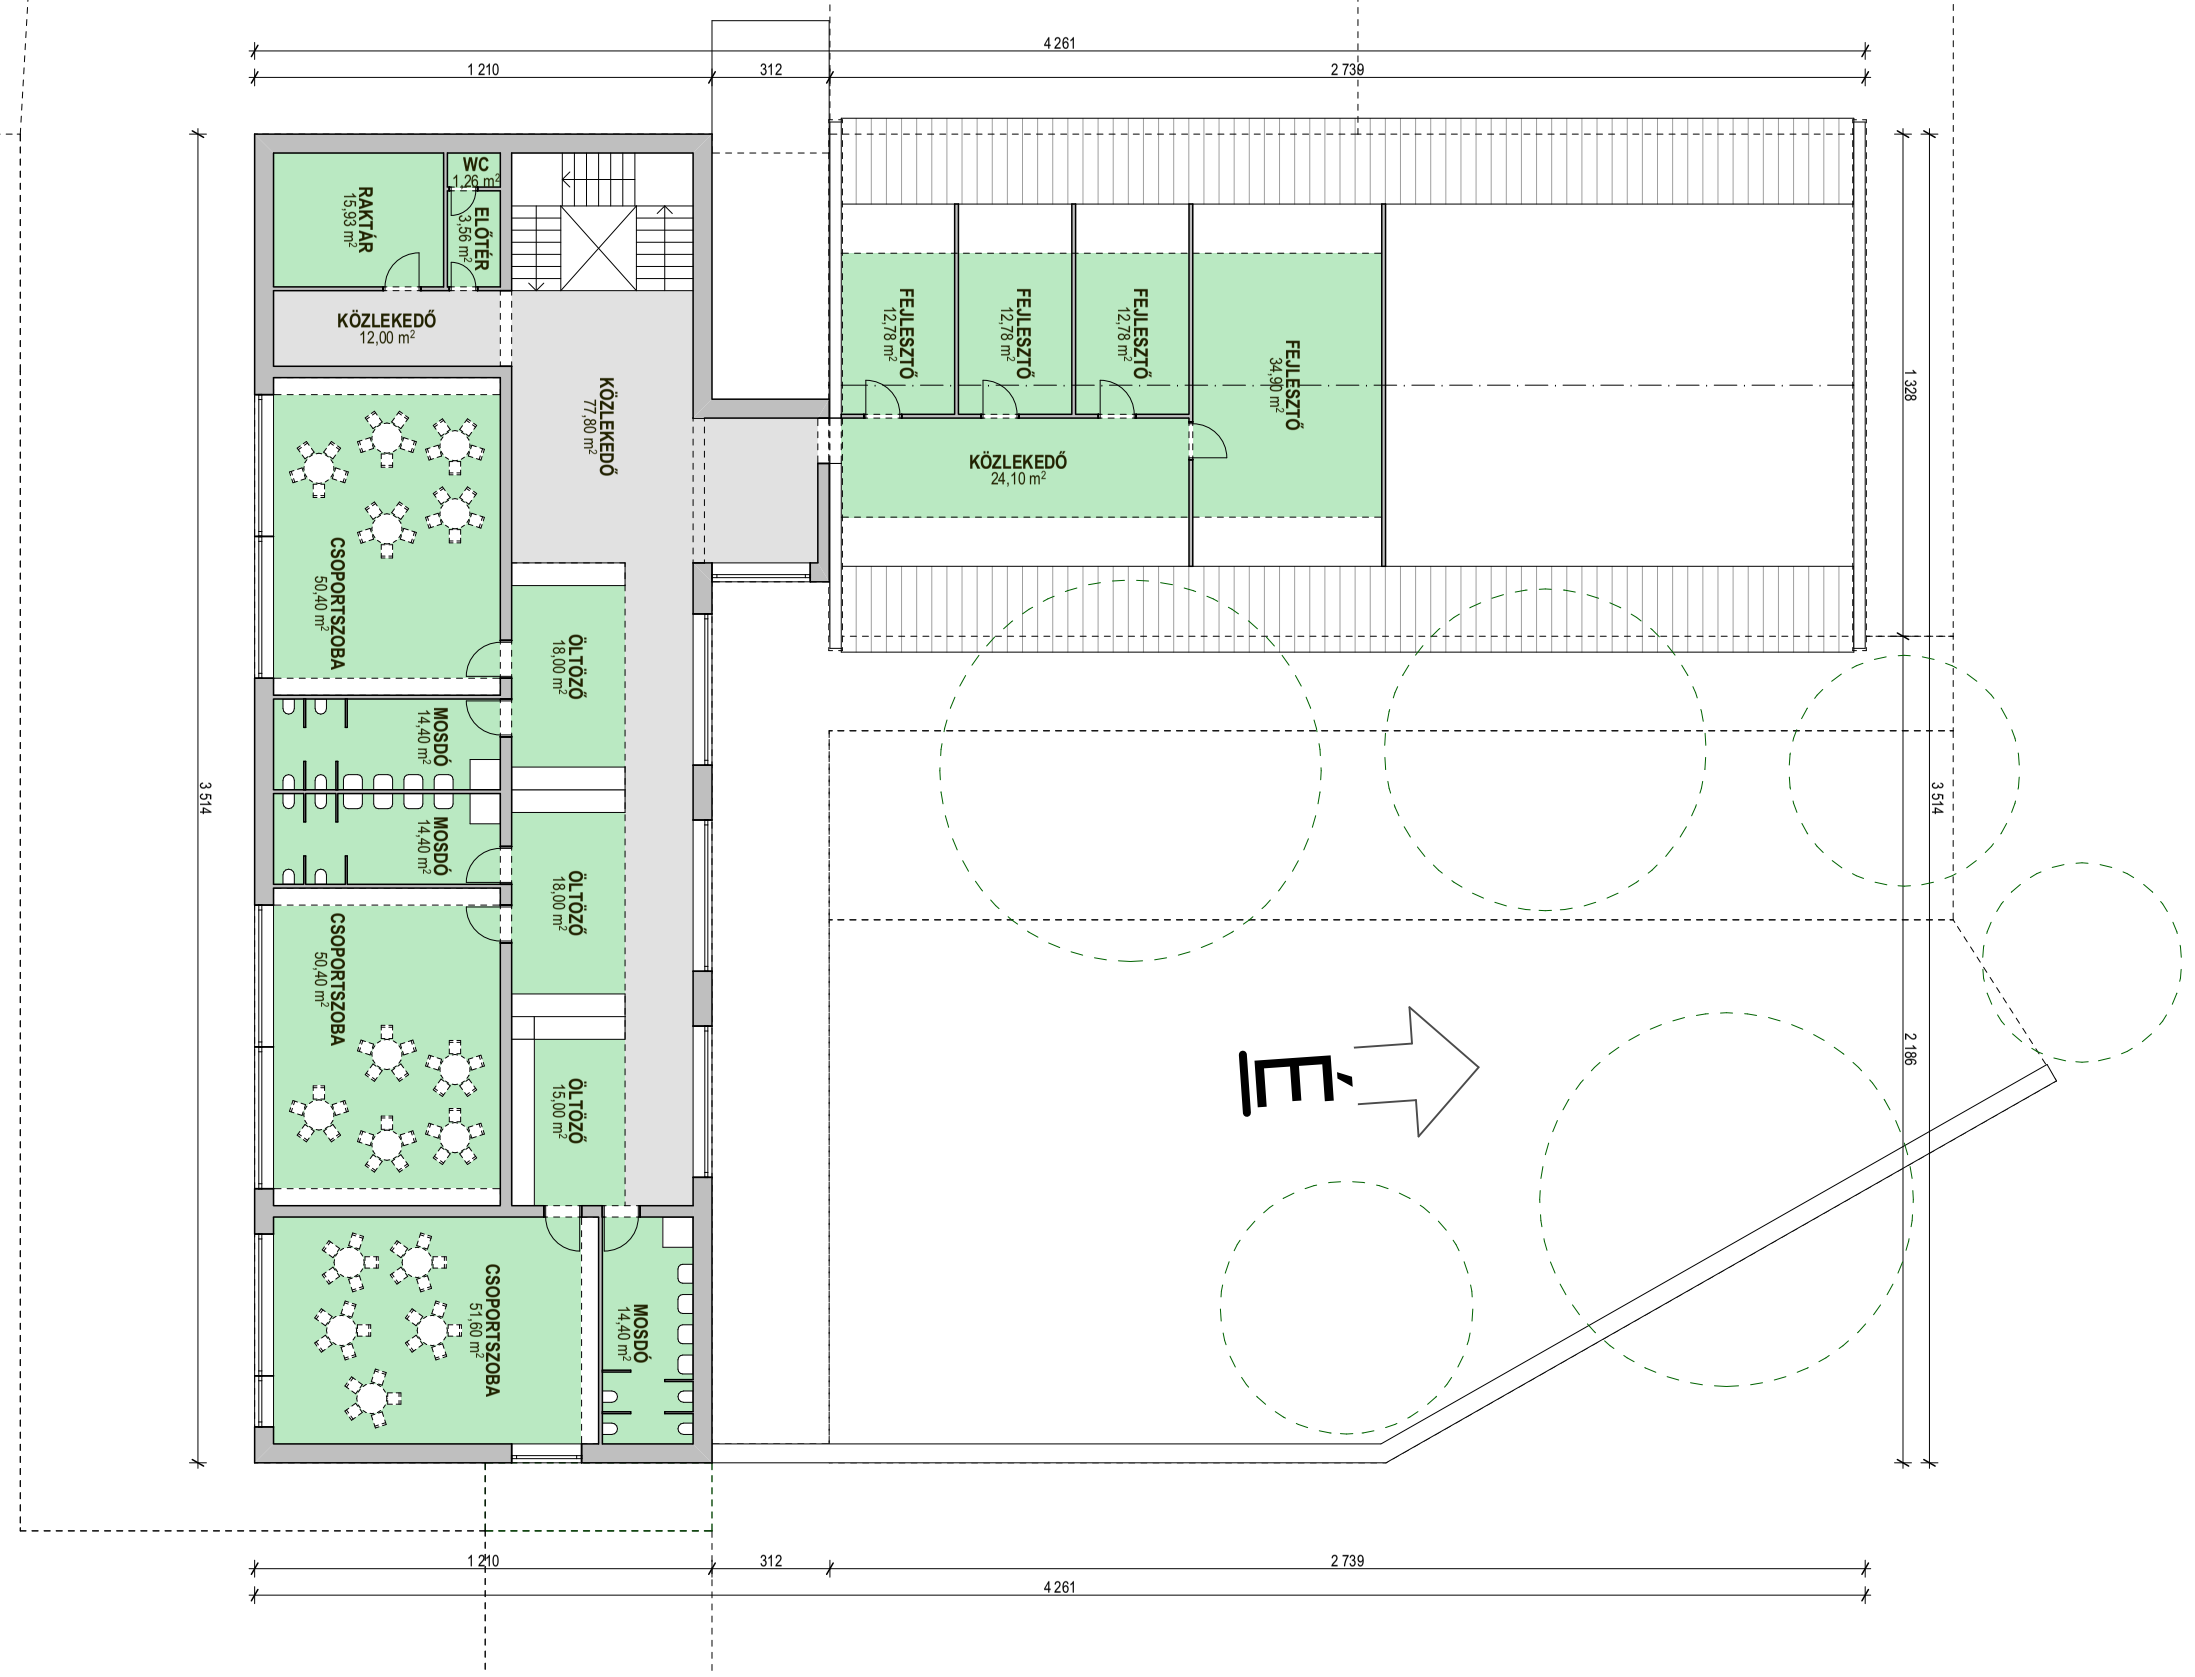


Hasznos alapterület:

Meglévő épületrész: 97,34 m²
Bővítmény: 357,15 m²
Földszint összesen: 454,49 m²

munka megnevezése: TOMPA MIHÁLY UTCAI VÁROSI ÓVODA FEJLESZTÉSE 7300 Komló, Tompa M. u. 2/1 (hrsz. 3510)				tervező: ÉPÍTÉSZ KÉTSZÖG KFT. 7621 Pécs, Rákóczi út 1.	rajzszám: Éko-02
megbízó: KOMLÓ VÁROS ÖNKORMÁNYZATA 7300 Komló , Városház tér 3.	tervező: DENKINGER JÓZSEF É-02-0538 tel.: +3620 438 2272 e-mail: iroda@epiteszketszog.hu	tervező: NAGY PÉTER É-02-0555 tel.: +3670 251 1858 e-mail: iroda@epiteszketszog.hu	rajz megnevezése: TERVEZETT ÁLLAPOT EMELETI VÁZLATRAJZA	terv megnevezése: KONCEPCIÓTERV	dátum: 2024. 02. 23. lépték: M 1:200