
Hasznos alapterület:

Meglévő épületrész: 306,48 m²
Bővítmény: 390,52 m²
Földszint összesen: 696,99 m²

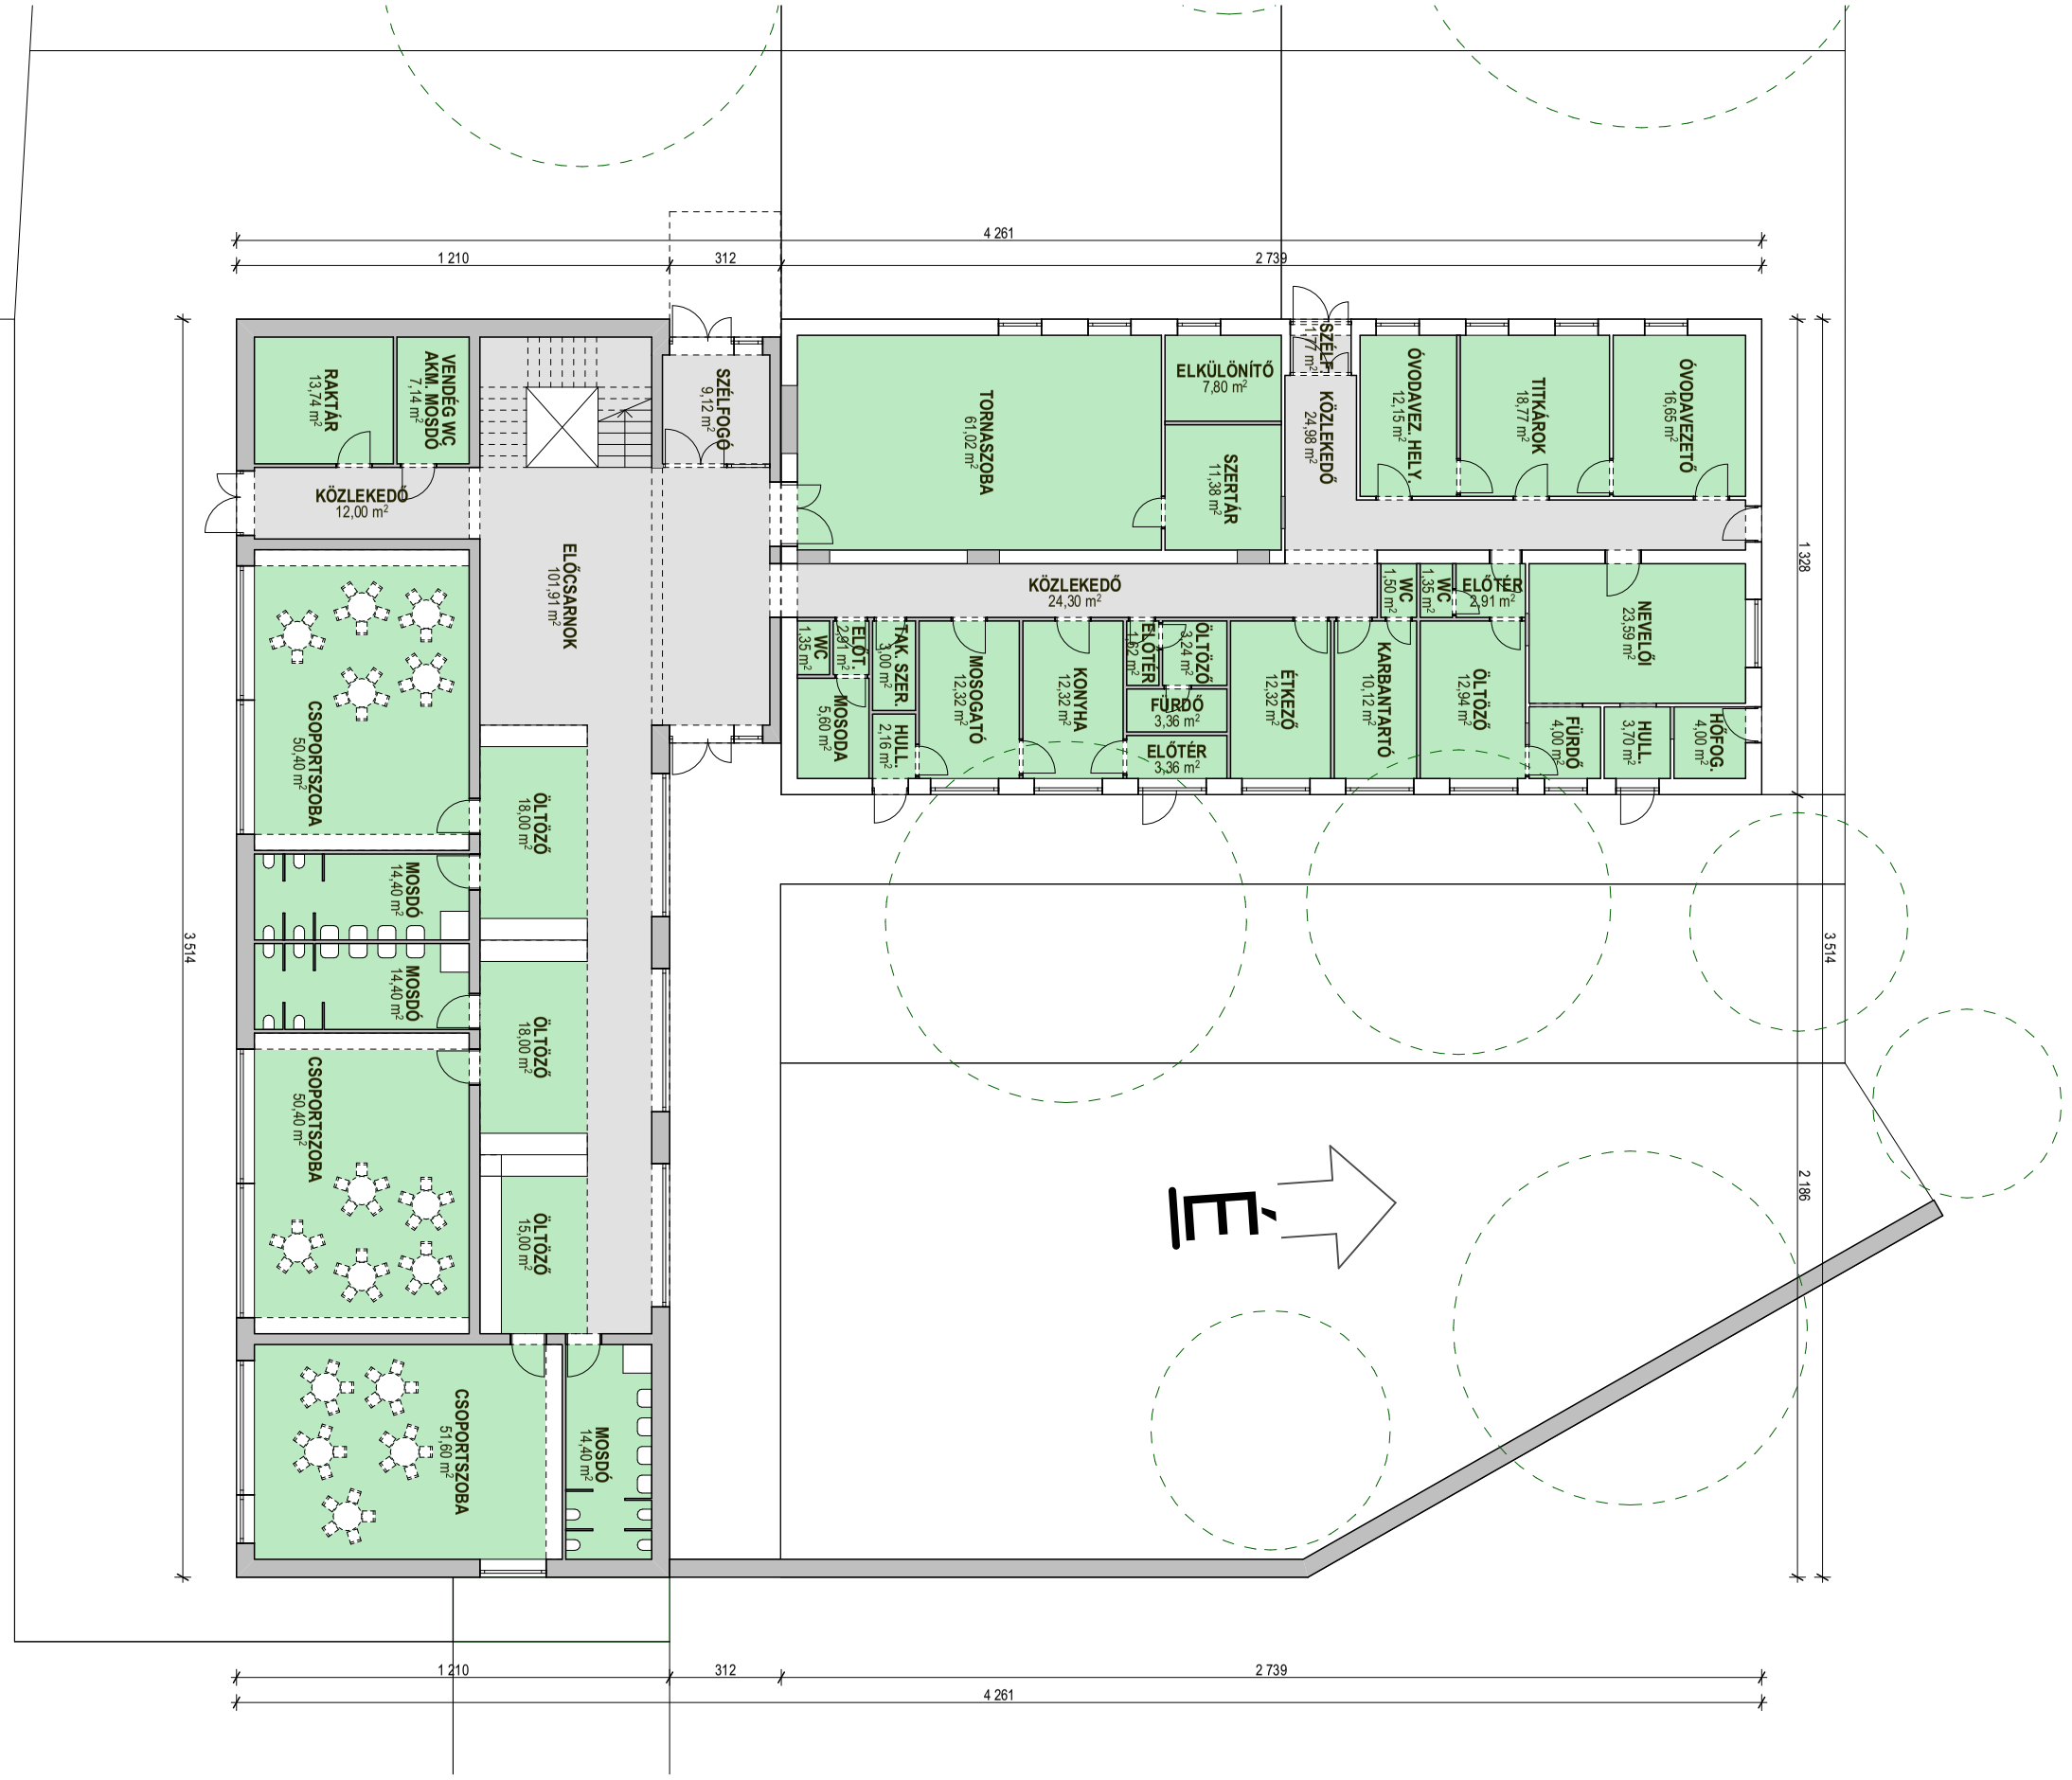

munka megnevezése: **TOMPA MIHÁLY UTCAI VÁROSI ÓVODA FEJLESZTÉSE** 7300 Komló, Tompa M. u. 2/1 (hrsz. 3510)			tervező: **ÉPÍTÉSZ KÉTSZÖG KFT.** 7621 Pécs, Rákóczi út 1.		rajzszám: **Éko-01**
megbízó: **KOMLÓ VÁROS ÖNKORMÁNYZATA** 7300 Komló , Városház tér 3.	tervező: **DENKINGER JÓZSEF** É-02-0538 tel.: +3620 438 2272 e-mail: iroda@epiteszketszog.hu	tervező: **NAGY PÉTER** É-02-0555 tel.: +3670 251 1858 e-mail: iroda@epiteszketszog.hu	rajz megnevezése: **TERVEZETT ÁLLAPOT FÖLDSZINTI VÁZLATRAJZA**	terv megnevezése: **KONCEPCIÓTERV**	dátum: **2024. 02. 23.** lépték: **M 1:200**