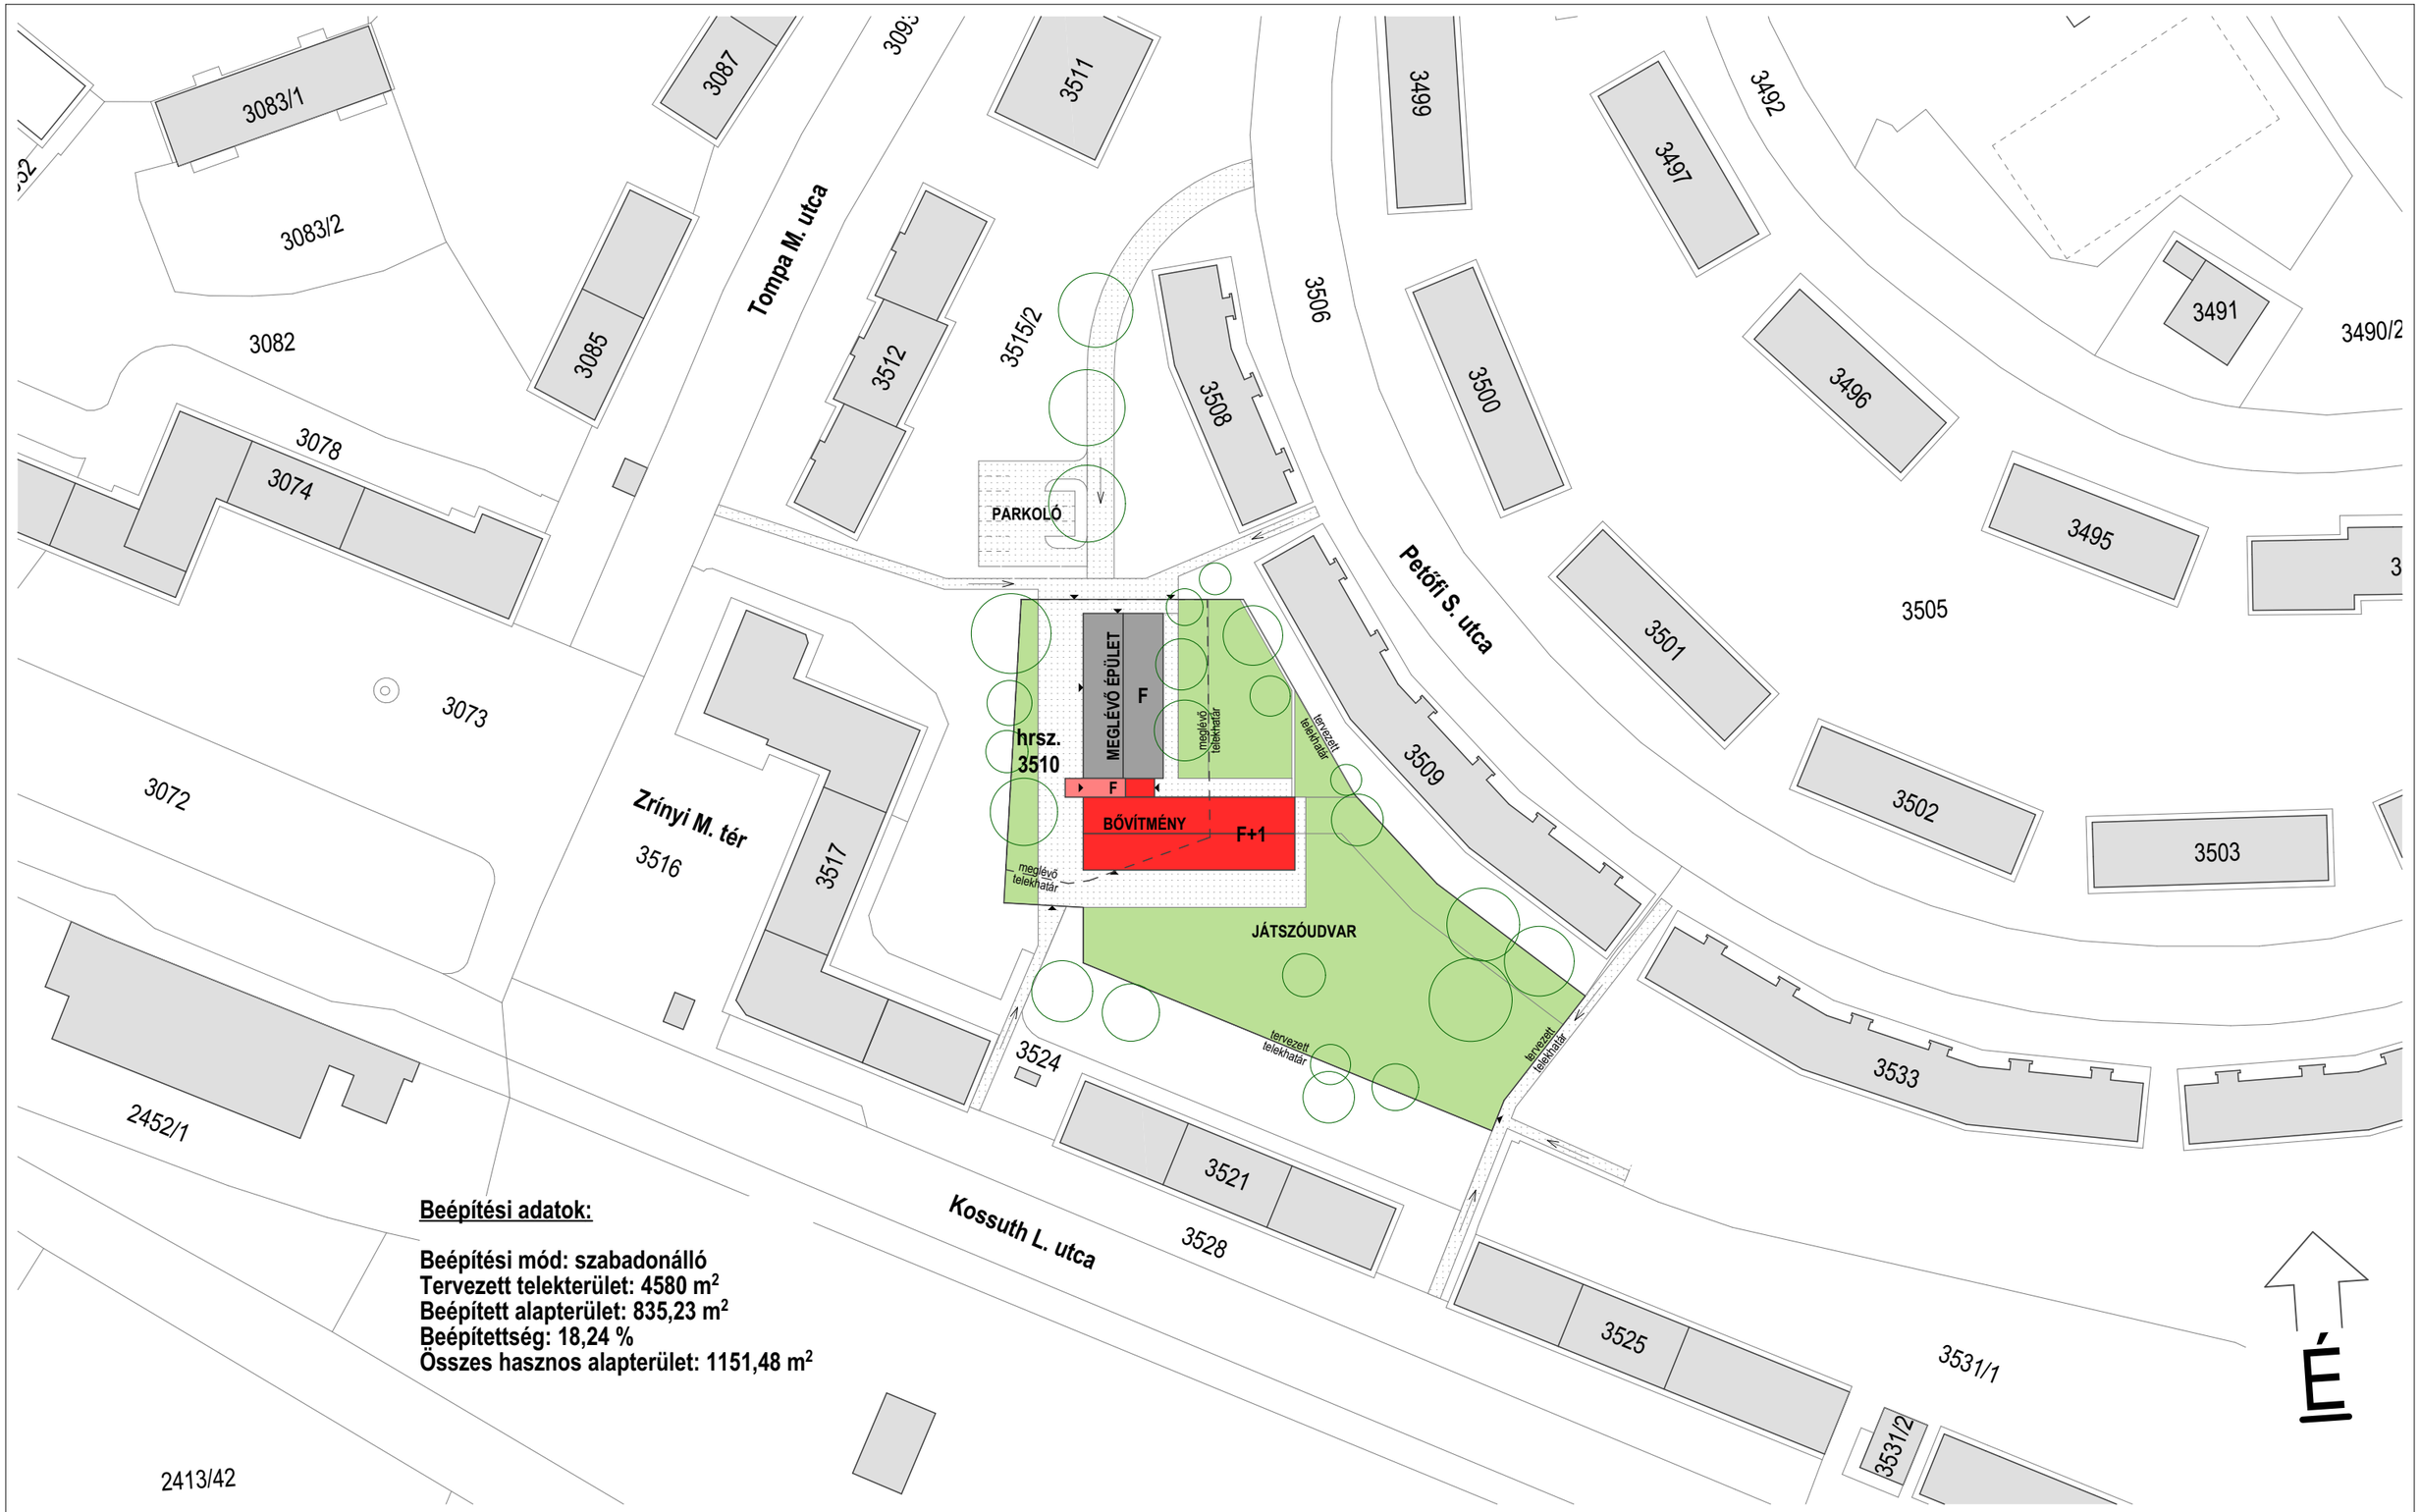


Beépítési adatok:

Beépítési mód: szabadonálló
Tervezett telekterület: 4580 m²
Beépített alapterület: 835,23 m²
Beépítettség: 18,24 %
Összes hasznos alapterület: 1151,48 m²

munka megnevezése: TOMPA MIHÁLY UTCAI VÁROSI ÓVODA FEJLESZTÉSE 7300 Komló, Tompa M. u. 2/1 (hrsz. 3510)			tervező: ÉPÍTÉSZ KÉTSZÖG KFT. 7621 Pécs, Rákóczi út 1.		rajzszám: **Éko-00**
megbízó: **KOMLÓ VÁROS ÖNKORMÁNYZATA** 7300 Komló , Városház tér 3.	tervező: **DENKINGER JÓZSEF** É-02-0538 tel.: +3620 438 2272 e-mail: iroda@epiteszketszog.hu	tervező: **NAGY PÉTER** É-02-0555 tel.: +3670 251 1858 e-mail: iroda@epiteszketszog.hu	rajz megnevezése: **TERVEZETT ÁLLAPOT HELYSZÍNRAJZA**	terv megnevezése: **KONCEPCIÓTERV**	dátum: **2024. 02. 23.** lépték: **M 1:1000**