Unitef
UNITEF '83 Zrt.
1983 2013
1119 Budapest, Bornemissza tér 12.

1. számú melléklet a
2026.02.10
600396/2026 iktatószámú
irathoz

Algyő
belterület
Adatszolgáltatás ikt.sz: 2/ 1689/2025

Munkaszám: 45812

KISAJÁTÍTÁSI VÁLTOZÁSI VÁZRAJZ

a 415/7 helyrajzi számú földrészlet kisajátításáról


"Algyő Tisza-híd 2x2 sávra bővítése kerékpáros átvezetéssel" beruházás céljára

A kisajátítási változási vázrajz a területkimutatással együtt érvényes!

Méretarány 1:1000

TKM: 5.

Címkoordináták 415/14 hrsz		
Psz.	**Y**	**X**
1	738785	110878
Címkoordináták 415/15 hrsz		
Psz.	**Y**	**X**
1	738759	110937

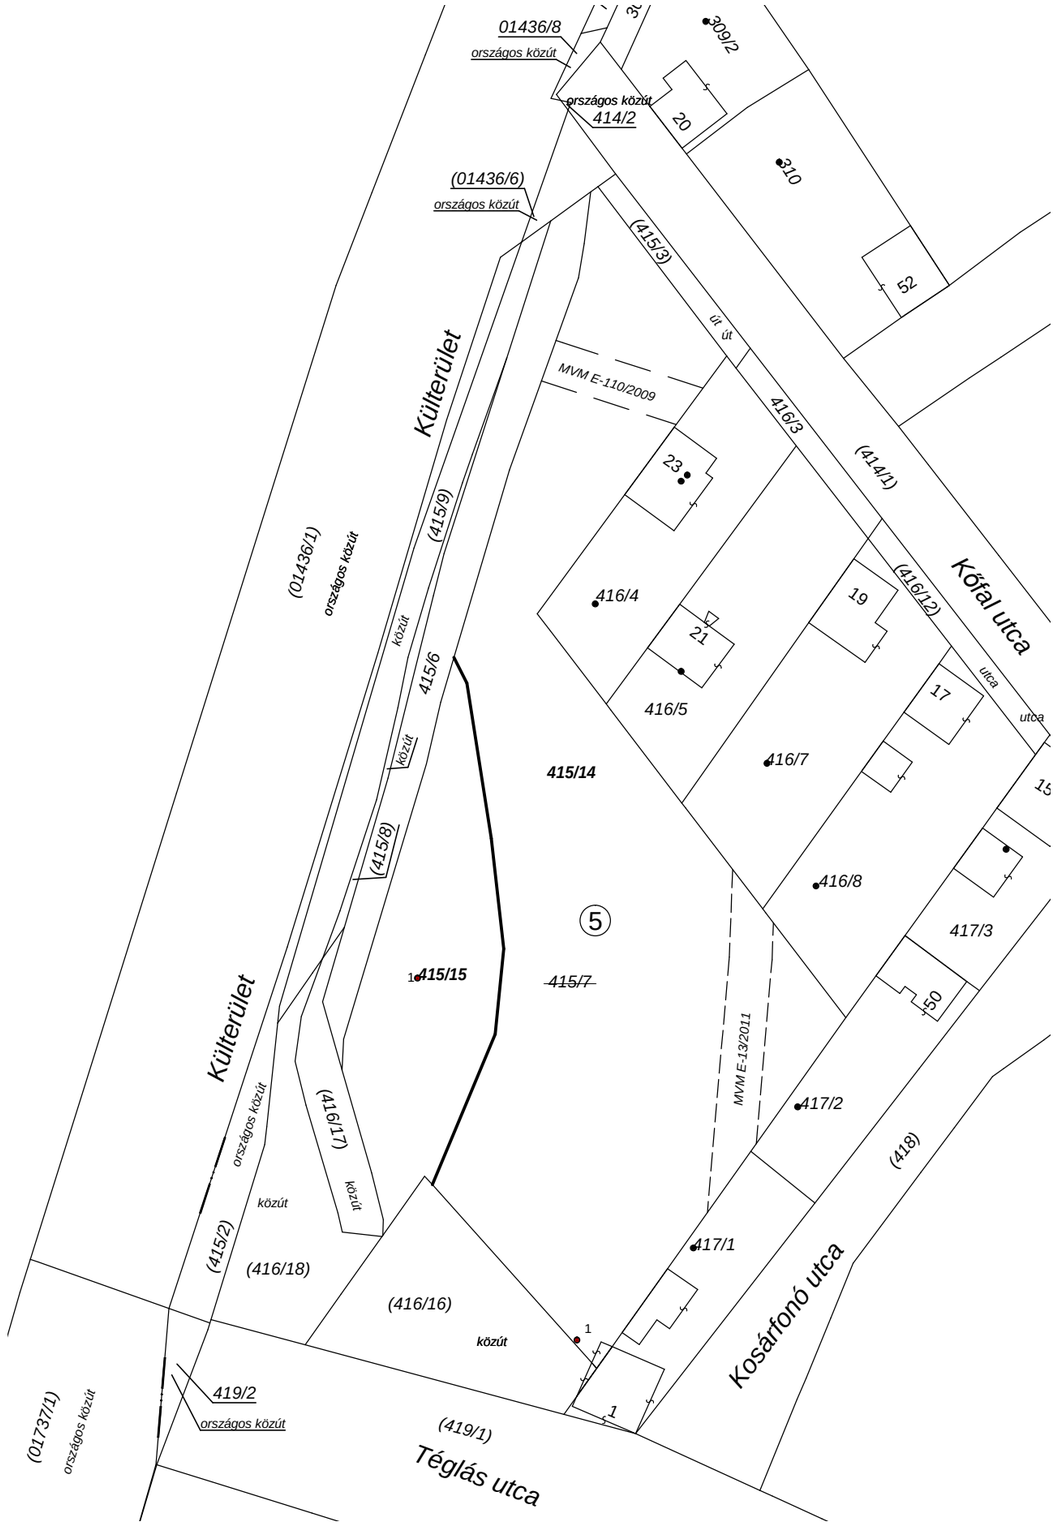

Kisajátítást kérő neve, címe:
Építési és Közlekedési Minisztérium.
1054 Budapest, Alkotmány utca 5.

A vázrajz méretek levételére nem alkalmas!

Készült: Budapest, 2026. február 06..

Gáti

Készítő: Gáti Anna
földmérő mérnök
Földmérő ig. sz.:7668/2018

Gáti

Minőséget tanúsító földmérő:
Gáti Anna
földmérő mérnök
Ing.rend.min.sz.: 2057/2007

Unitef
Műszaki Tervező és Fejlesztő Zrt.
Budapest, Bornemissza tér 12.

Elektronikusan aláírta:
Gáti Anna

E-49/2026

A helyrajzi számozás és a területszámítás helyes.

Szeged, Időbélyegző szerint

Záradékoló: Fábián Ferenc
Földmérő ig. sz.: 11832
Ing.rend.min.szám: 2128/2009

A területfelhasználási követelményekkel nem ellentétes, az építésjogi követelményeknek megfelel, a záradék kisajátítási eljárás céljára lett kiadva.

Sisák Tímea Magdolna
2026.02.27 09:45:53 +01'00'

Fábián Ferenc - 2026.02.23. 13:31:08

1119 Budapest, Bornemissza tér 12.
Munkaszám: 45812
PST: K047.22

2. számú melléklet a
2026.02.10
600396/2026 iktatószámú
irathoz

Csongrád-Csanád *vármegye*
Algyő *település*
belterület/
Adatszolgáltatás ikt. sz.: 2-592/2026

TERÜLETKIMUTATÁS

a 415/7 helyrajzi számú földrészlet kisajátításáról
„Algyő Tisza-híd 2x2 sávra bővítése kerékpáros átvezetéssel” beruházás céljára

5 . *Tkm*

A területkimutatás a kisajátítási változási vázrajzzal együtt érvényes!

A kisajátítást kérő neve, címe: ***Építési és Közlekedési Minisztérium***
1054 Budapest, Alkotmány utca 5.

Budapest, 2026. február 06.

Készítő és minőséget tanúsító tervező:

E-49/2026

.....
Gáti Anna
földmérő mérnök
Földmérő ig. száma:7668/2018
Ing.rend.min.száma:2057/2007

A területfelhasználási követelményekkel nem ellentétes, az építésjogi követelményeknek megfelel, a záradék kisajátítási eljárás céljára lett kiadva.
Sisák Tímea Magdolna
2026.02.27 09:46:10 +01'00'

Unitef
Unitef'83 Műszaki Tervező és Fejlesztő Zrt.
1119 Budapest, Bornemissza tér 12.

A helyrajzi számozás és területszámítás helyes.
Szeged, Időbélyegző szerint

Záradékoló: Fábián Ferenc
Földmérő ig. sz.: 11832
Ing.rend.min.szám: 2128/2009

.....

Elektronikusan aláírta:
Gáti Anna

Sorszám	Kisajátítás előtti állapot					Terület	Kat. jöv.	Kisajátítás utáni állapot										Megjegyzés
			Alrészlet					Kisajátítás utáni				**Kisajátított**		Visszamaradt				
	Helyrajzi szám	Szolgalmi és egyéb használati jogok	betüjelzés	műv.ága	min. oszt.			Helyrajzi szám	alrészlet betüjelzés	alrészlet műv.ága	alrészlet min. oszt.	terület	Kat. Jöv.	terület	Kat. Jöv.	Szolgalmi és egyéb használati jogok		
						ha.m^2	AK.fillér					ha.m^2	AK.fillér	ha.m^2	AK.fillér			
1	**2**	**3**	**4**			**5**	**6**	**7**	**8**			**9**	**10**	**11**	**12**	**13**		**14**
5	**415/7**	III./2 65347/3/2011.10.24 Vezetékjog 322 m2 E-13/2011 MVM DÉMÁSZ ÁRAMHÁLÓZATI KFT. 6724 SZEGED Pulz utca 44. III./ 6 INYER/2026/117348/3 2026.01.28 (38704/2010.03.09) Vezetékjog 169 m2 E-110/2009 MVM DÉMÁSZ ÁRAMHÁLÓZATI KFT. 6724 SZEGED Pulz utca 44.		kivett, beépítetlen terület		0.6946	0.00	**415/14**		kivett, beépítetlen terület				**0.5613**	**0.00**	III./2 65347/3/2011.10.24 Vezetékjog 322 m2 E-13/2011 MVM DÉMÁSZ ÁRAMHÁLÓZATI KFT. 6724 SZEGED Pulz utca 44. III./ 6 INYER/2026/117348/3 2026.01.28 (38704/2010.03.09) Vezetékjog 169 m2 E-110/2009 MVM DÉMÁSZ ÁRAMHÁLÓZATI KFT. 6724 SZEGED Pulz utca 44.		
								415/15		kivett, beépítetlen terület		**0.1333**	**0.00**					
	Összesen:					**0.6946**	**0.00**					**0.1333**	**0.00**	**0.5613**	**0.00**			