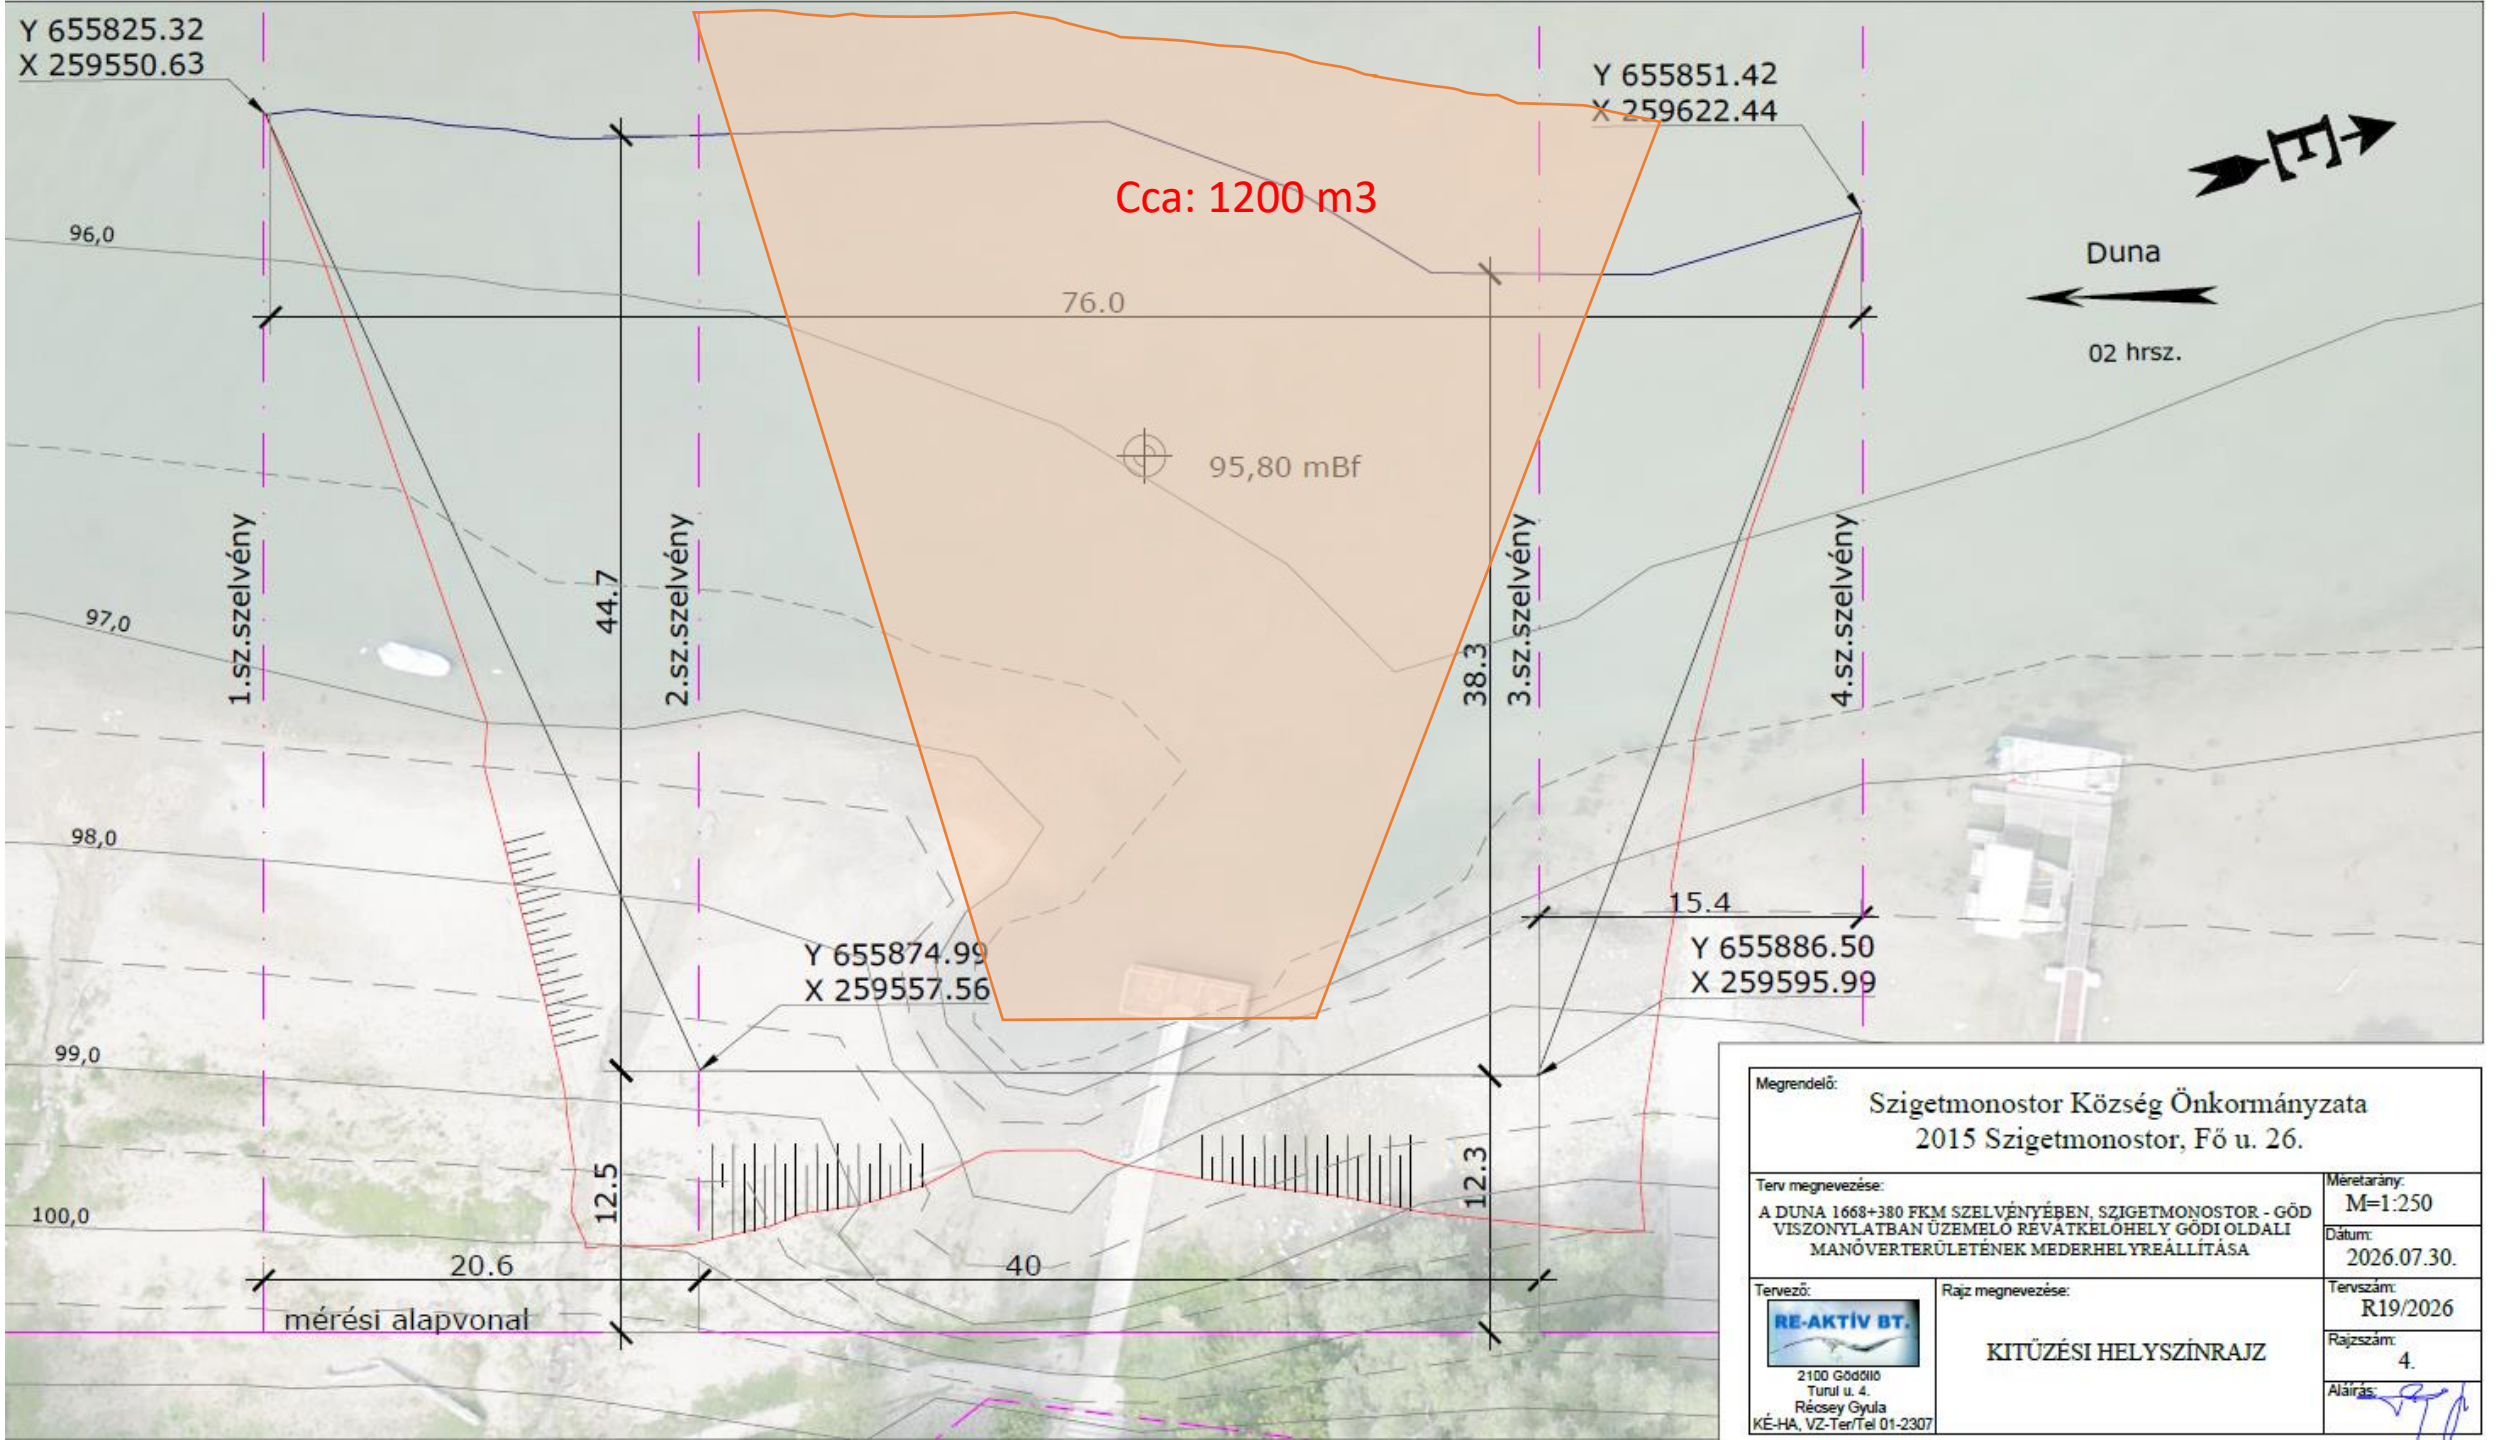


Megrendelő:
Szigetmonostor Község Önkormányzata
2015 Szigetmonostor, Fő u. 26.

Terv megnevezése:
A DUNA 1668+380 FKM SZELVÉNYÉBEN, SZIGETMONOSTOR - GÖD VISZONYLATBAN ÜZEMELŐ RÉVÁTKELŐHELY GÖDI OLDALI MANŐVERTERÜLETÉNEK MEDERHELYREÁLLÍTÁSA

Méretarány: M=1:250

Dátum: 2026.07.30.

Tervező:
RE-AKTÍV BT.
2100 Gödöllő
Turul u. 4.
Récsey Gyula
KÉ-HA, VZ-Ter/Tel 01-2307

Rajz megnevezése:
KITŰZÉSI HELYSZÍNRAJZ

Tervszám: R19/2026

Rajzszám: 4.

Aláírás: