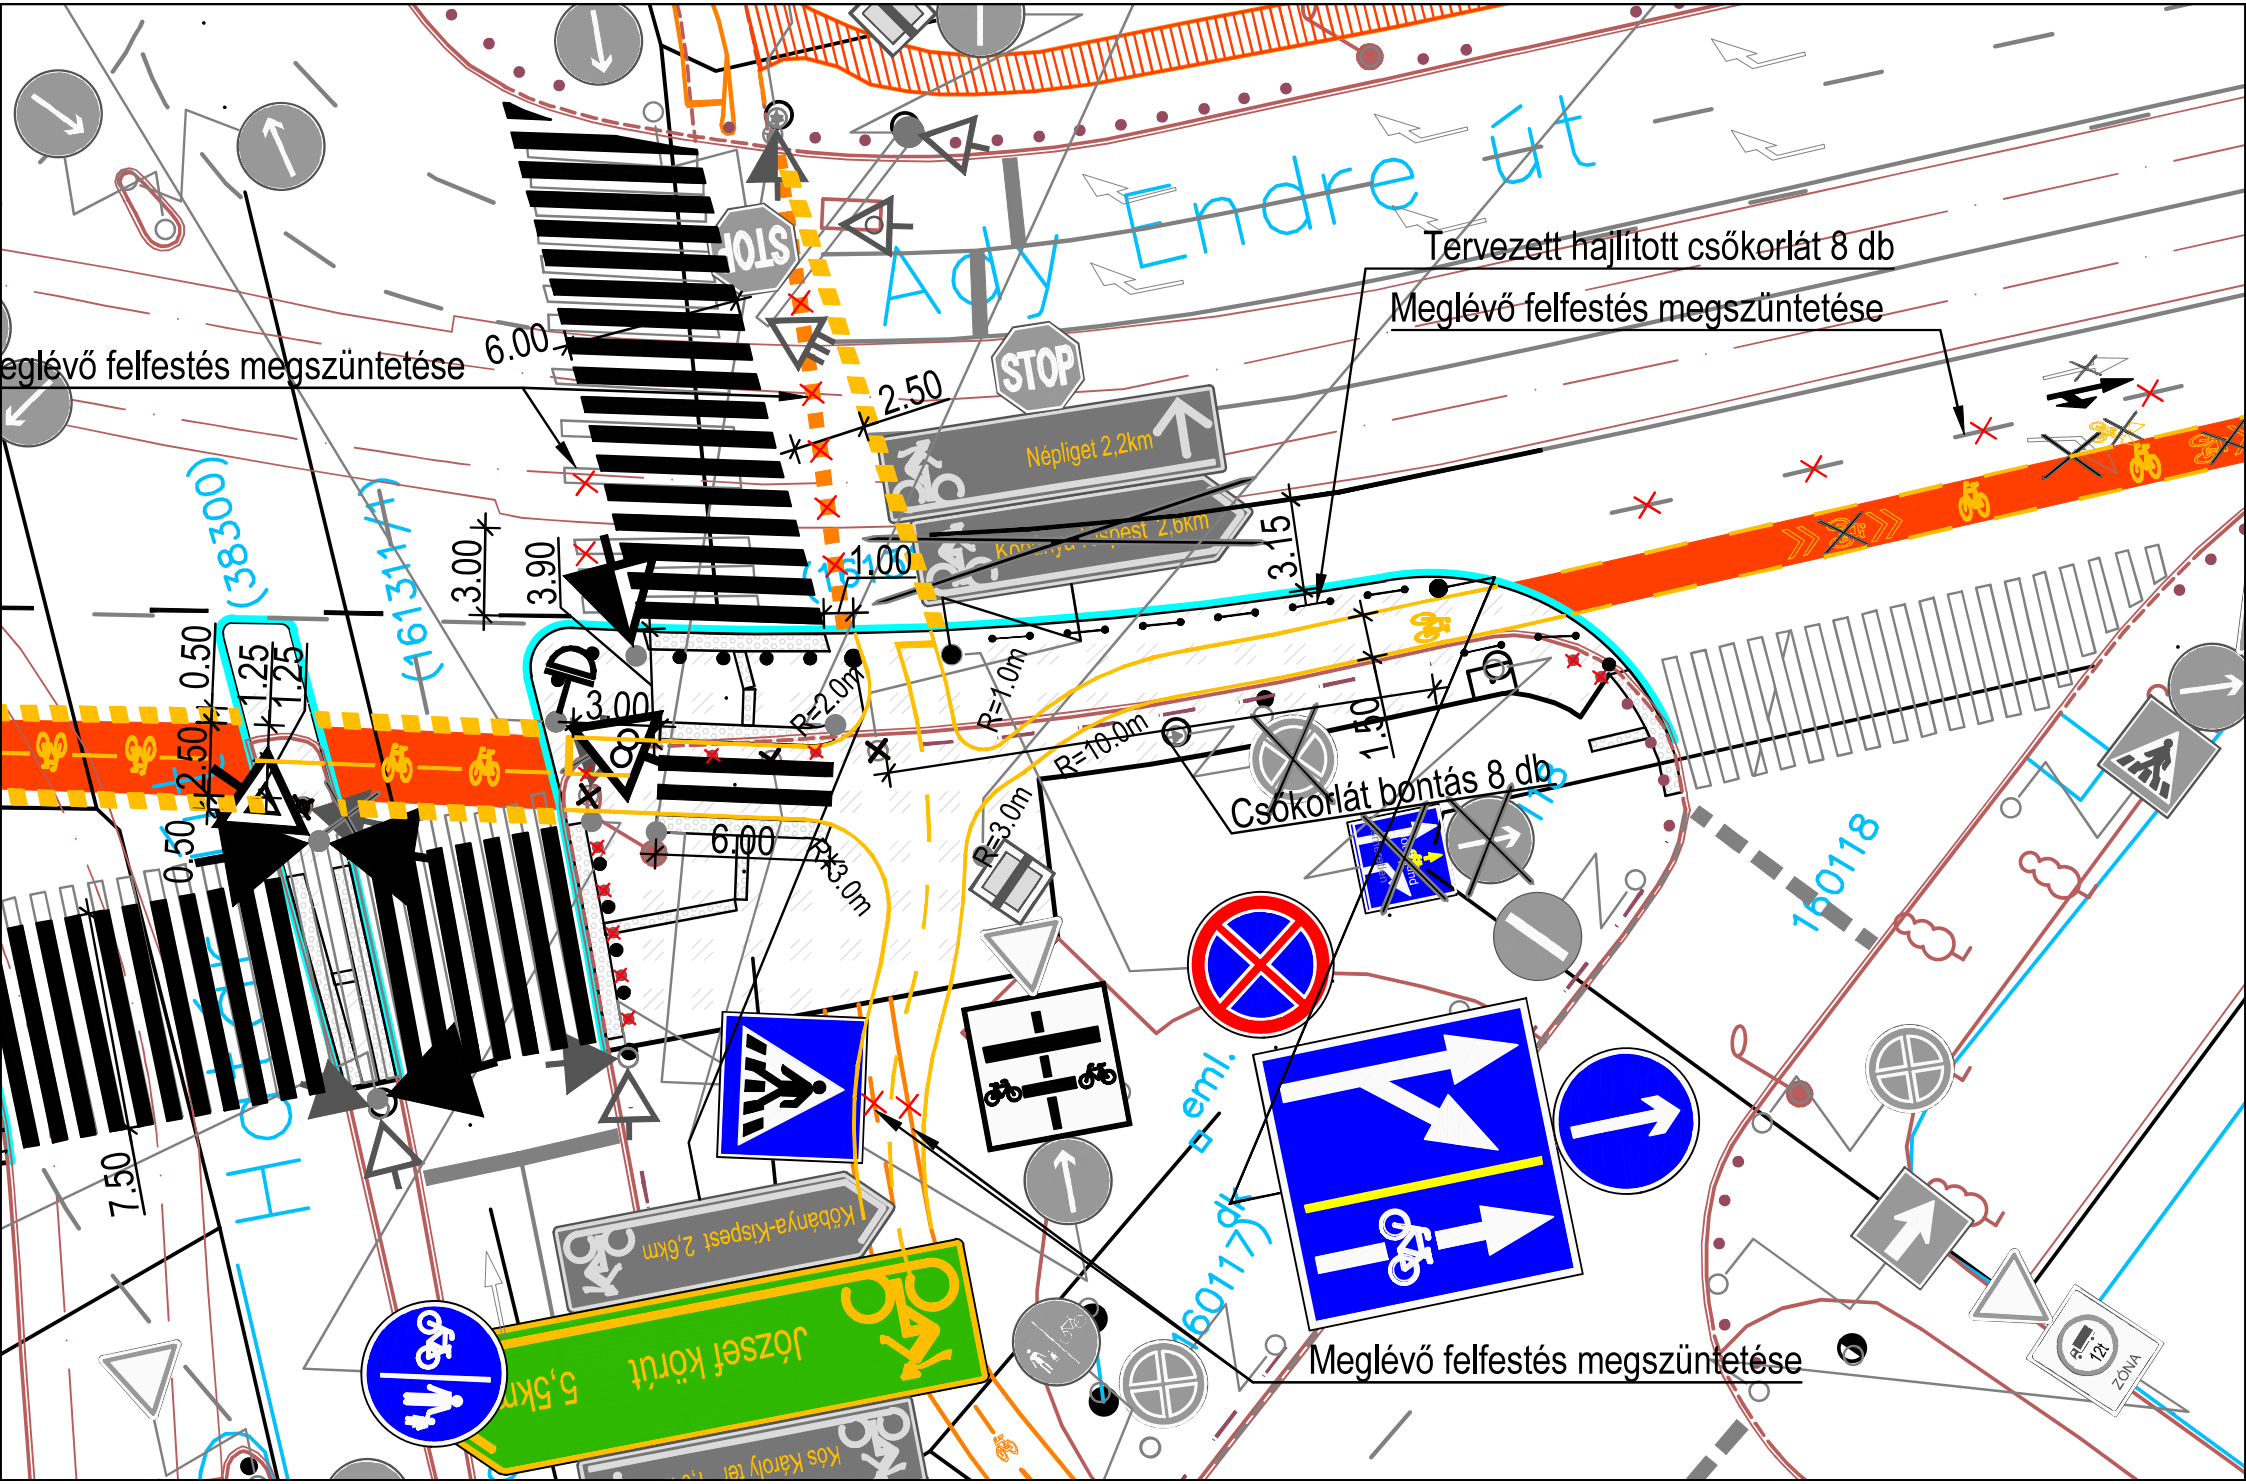

Ady Endre út
Tervezett hajlított csőkorlát 8 db
Meglévő felfestés megszüntetése
eglévő felfestés megszüntetése
Csőkorlát bontás 8 db
Meglévő felfestés megszüntetése
STOP
Népliget 2,2km
6.00
2.50
3.00
3.90
1.00
3.15
0.50
1.25
1.25
2.50
0.50
3.00
R=2.0m
R=1.0m
R=70.0m
1.50
R=3.0m
6.00
R=3.0m
7.50
(38300)
(161311/1)
160118
160117/1
eml.
Kőbánya-Kispest 2,6km
József körút
5,5km
Kós Károly tér
ZÓNA