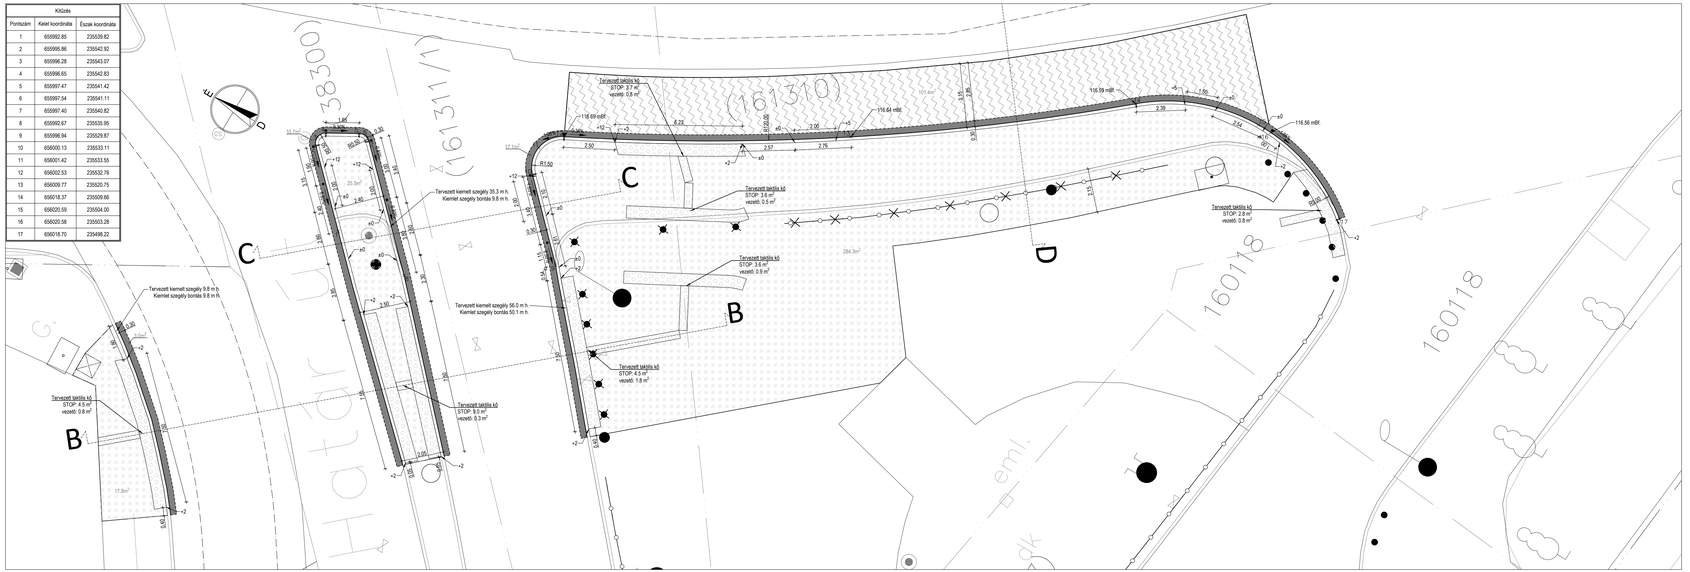

Kitűzés

Pontszám	Kelet koordináta	Észak koordináta
1	655992.85	235539.82
2	655995.86	235542.92
3	655996.28	235543.07
4	655996.65	235542.83
5	655997.47	235541.42
6	655997.54	235541.11
7	655997.40	235540.82
8	655992.67	235535.95
9	655996.94	235529.87
10	656000.13	235533.11
11	656001.42	235533.55
12	656002.53	235532.76
13	656009.77	235520.75
14	656018.37	235509.66
15	656020.59	235504.00
16	656020.58	235503.28
17	656018.70	235498.22

Jelmagyarázat:

① Lejszíni építés

9.0 cm vtg. aszfalt burkolat marás
2x4.5 cm vtg. MA 11 (F) kopóréteg
20.0 cm vtg. C12/15-32-F1 soványbeton alapréteg (feszültségmentesítve)
20.0 cm vtg. homokos kavics fagyvédő réteg (Trq=96%, E2>65 MN/m²)
általaj eltakatása előtt Trq=93%, E2>40 MN/m²)

② Járda átépítés/közlepszíget építés útpályában

Aszfalt burkolat és hidraulikus alapréteg bontás
3.0 cm vtg. MA 4 (N) kopóréteg
5.0-10.0 cm változó vtg. C12/15-32-F1 soványbeton alapréteg (feszültségmentesítve)

③ Taktilis térkő építése

6.0 cm vtg. taktilis térkő
2.5 cm vtg. KZ2/4 különleges zúzalék
15.0 cm vtg. C12/15-32/F1 beton burkolatalap (feszültségmentesítve)
20.0 cm vtg. homokos kavics fagyvédő réteg (Trq=96%, E2>65 MN/m²)
általaj eltakatása előtt Trq=93%, E2>40 MN/m²)

④ Aszfalt kopóréteg csere

Profil marás
5.0 cm vtg. AC 11 kopó (F) aszfalt kopóréteg

2026. április	Kiviteli terv szállítása
2025. augusztus	Engedélyezési terv szállítása
Dátum:	Megjegyzés:

Tervező:

BUDAPEST KÖZÚT

BUDAPEST KÖZÚT ZRT.
Tervezési osztály
1115 Budapest Bánk Bán utca 8-12.

Tárgy: Budapest IX., XIX. kerület, Üllői úti kerékpáros infrastruktúra fejlesztés	Tervszám: UFO 87/2025
Terv: Útépítési helyszínrajz II.	KIVITELI TERV
Szakág: ÚTÉPÍTÉS, FORGALOMTECHNIKA	Méretarány: M=1:100
Megbízó: Budapest Főváros Önkormányzata	Dátum: 2026. ÁPRILIS
[redacted]	Rajzszám: 03.02. Rajzméret: 297x1260