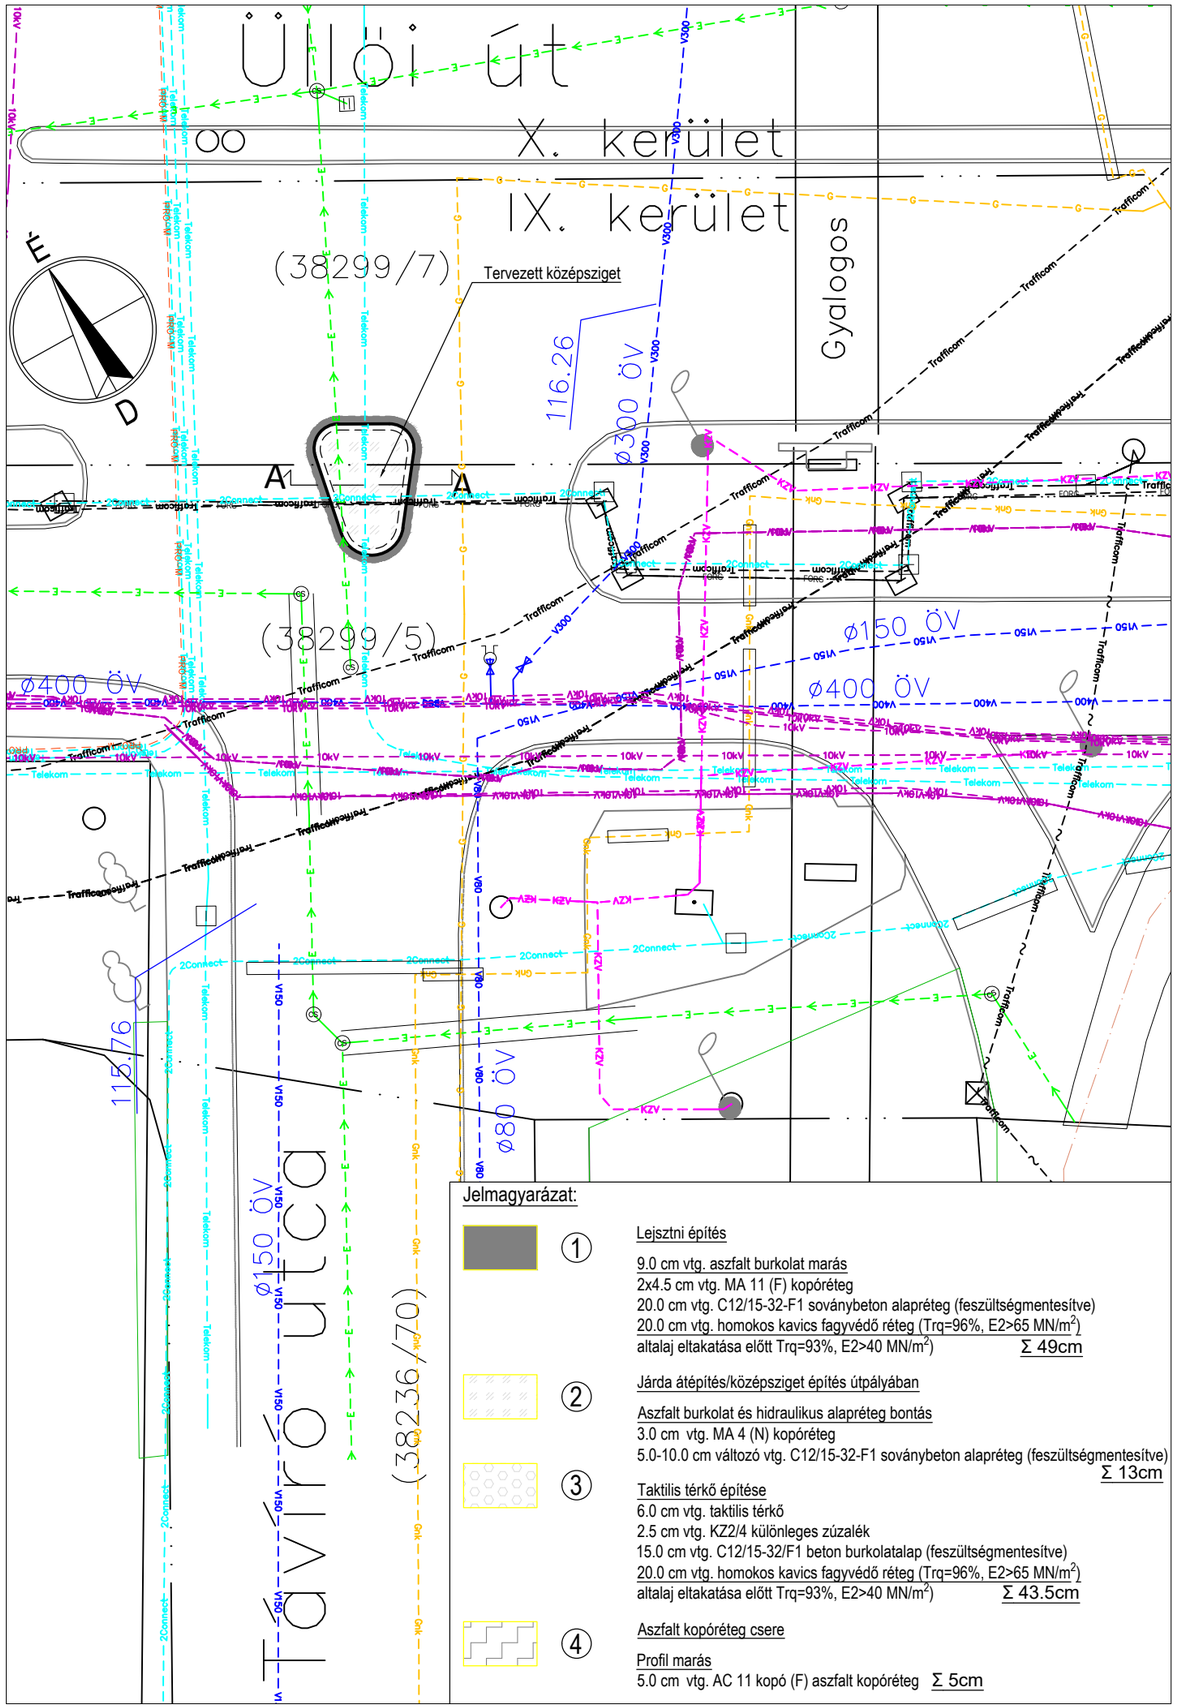

Jelmagyarázat:

- KZV — meglévő közvilágítási földkábel (BKM)
- 1kV — meglévő 1kV elektromos földkábel (ELMŰ)
- 10kV — meglévő 10kV elektromos földkábel (ELMŰ)
- OPT — meglévő optikai légvezeték
- 2Connect — meglévő 2Connect távközlési légvezeték
- 2Connect — meglévő 2Connect távközlési földkábel
- 2Connect-al — meglévő 2Connect hírközlési alépítményi földkábel
- MVMNet — meglévő MVM NET távközlési földkábel
- PRO-M — meglévő PRO-M távközlési földkábel
- Telekom — meglévő Telekom távközlési légvezeték
- Telekom — meglévő Telekom távközlési földkábel
- Trafficom — meglévő Trafficom forgalomirányítási földkábel
- Trafficom — meglévő Trafficom forgalomirányítási földkábel
- Trafficom -al — meglévő Trafficom forgalomirányítási alépítményi földkábel
- FORG — meglévő forgalomirányítási földkábel
- FÖTÁV — meglévő FÖTÁV vezeték
- G — meglévő gázvezeték
- Gnk — meglévő nagyközépnyomású gázvezeték
- meglévő korrózióvédelmi kábel
- Cs — meglévő csapadékcsatorna
- E — meglévő egyesített csatorna
- Sz — meglévő szennyvíz csatorna
- V — meglévő vízvezeték
- V80 — meglévő vízvezeték Ø 80
- V100 — meglévő vízvezeték Ø 100
- V125 — meglévő vízvezeték Ø 125
- V150 — meglévő vízvezeték Ø 150
- V175 — meglévő vízvezeték Ø 175
- V200 — meglévő vízvezeték Ø 200
- V225 — meglévő vízvezeték Ø 225
- V250 — meglévő vízvezeték Ø 250
- V300 — meglévő vízvezeték Ø 300
- V400 — meglévő vízvezeték Ø 400
- V500 — meglévő vízvezeték Ø 500

2026. április	Kiviteli terv szállítása
2025. augusztus	Engedélyezési terv szállítása
Dátum:	Megjegyzés:

Tervező:

BUDAPEST KÖZÚT

BUDAPEST KÖZÚT ZRT.
Tervezési osztály
1115 Budapest Bánk Bán utca 8-12.

Tárgy: Budapest IX., XIX. kerület, Üllői úti kerékpáros infrastruktúra fejlesztés	Tervszám: UFO 87/2025
Terv: Közműhelyszínrajz I.	KIVITELI TERV
Szakág: ÚTÉPÍTÉS, FORGALOMTECHNIKA	Méretarány: M=1:250
Megbízó: Budapest Főváros Önkormányzata	Dátum: 2026. ÁPRILIS
[redacted]	Rajzszám: 06.01. / Rajzméret: 297x420