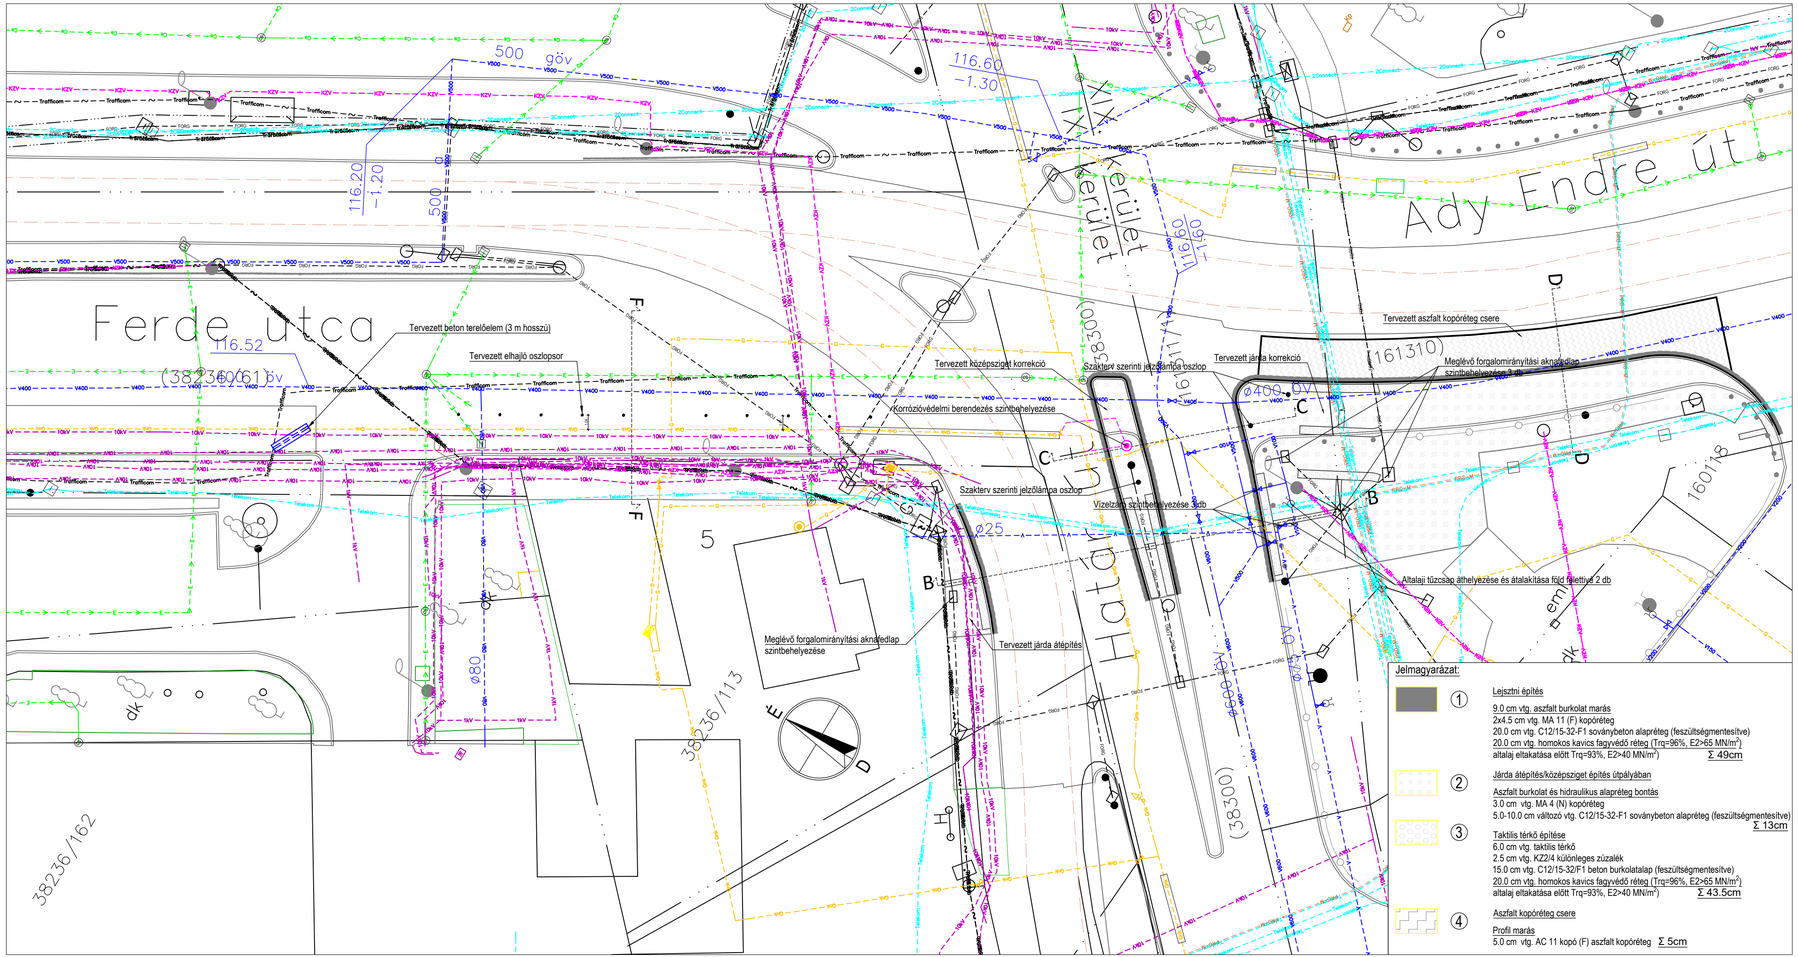

Jelmagyarázat:

- meglévő közvilágítási földkábel (BKM)
- meglévő 1kV elektromos földkábel (ELMŰ)
- meglévő 10kV elektromos földkábel (ELMŰ)
- meglévő optikai légvezeték
- meglévő 2Connect távközlési légvezeték
- meglévő 2Connect távközlési földkábel
- meglévő 2Connect hírközlési alépítmény földkábel
- meglévő MVM NET távközlési földkábel
- meglévő PRO-M távközlési földkábel
- meglévő Telekom távközlési légvezeték
- meglévő Telekom távközlési földkábel
- meglévő Trafficom forgalomirányítási földkábel
- meglévő Trafficom forgalomirányítási földkábel
- meglévő Trafficom forgalomirányítási alépítmény földkábel
- meglévő forgalomirányítási földkábel
- meglévő FŐTÁV vezeték
- meglévő gázvezeték
- meglévő nagyközépnyomású gázvezeték
- meglévő korrózióvédelmi kábel
- meglévő csapadékcsatorna
- meglévő egyesített csatorna
- meglévő szennyvíz csatorna
- meglévő vízvezeték
- meglévő vízvezeték Ø 80
- meglévő vízvezeték Ø 100
- meglévő vízvezeték Ø 125
- meglévő vízvezeték Ø 150
- meglévő vízvezeték Ø 175
- meglévő vízvezeték Ø 200
- meglévő vízvezeték Ø 225
- meglévő vízvezeték Ø 250
- meglévő vízvezeték Ø 300
- meglévő vízvezeték Ø 400
- meglévő vízvezeték Ø 500

2026. április	Kiviteli terv szállítása
2025. augusztus	Engedélyezési terv szállítása
Dátum:	Megjegyzés:

Tervező:

BUDAPEST KÖZÚT

BUDAPEST KÖZÚT ZRT.
Tervezési osztály
1115 Budapest Bánk Bán utca 8-12.

Tárgy: Budapest IX., XIX. kerület, Üllői úti kerékpáros infrastruktúra fejlesztés	Tervszám: UFO 87/2025
Terv: Közműhelyszínrajz II.	KIVITELI TERV
Szakág: ÚTÉPÍTÉS, FORGALOMTECHNIKA	Méretarány: M=1:250
Megbízó: Budapest Főváros Önkormányzata	Dátum: 2026. ÁPRILIS
[redacted]	Rajzszám: 06.02. / Rajzméret: 297x750