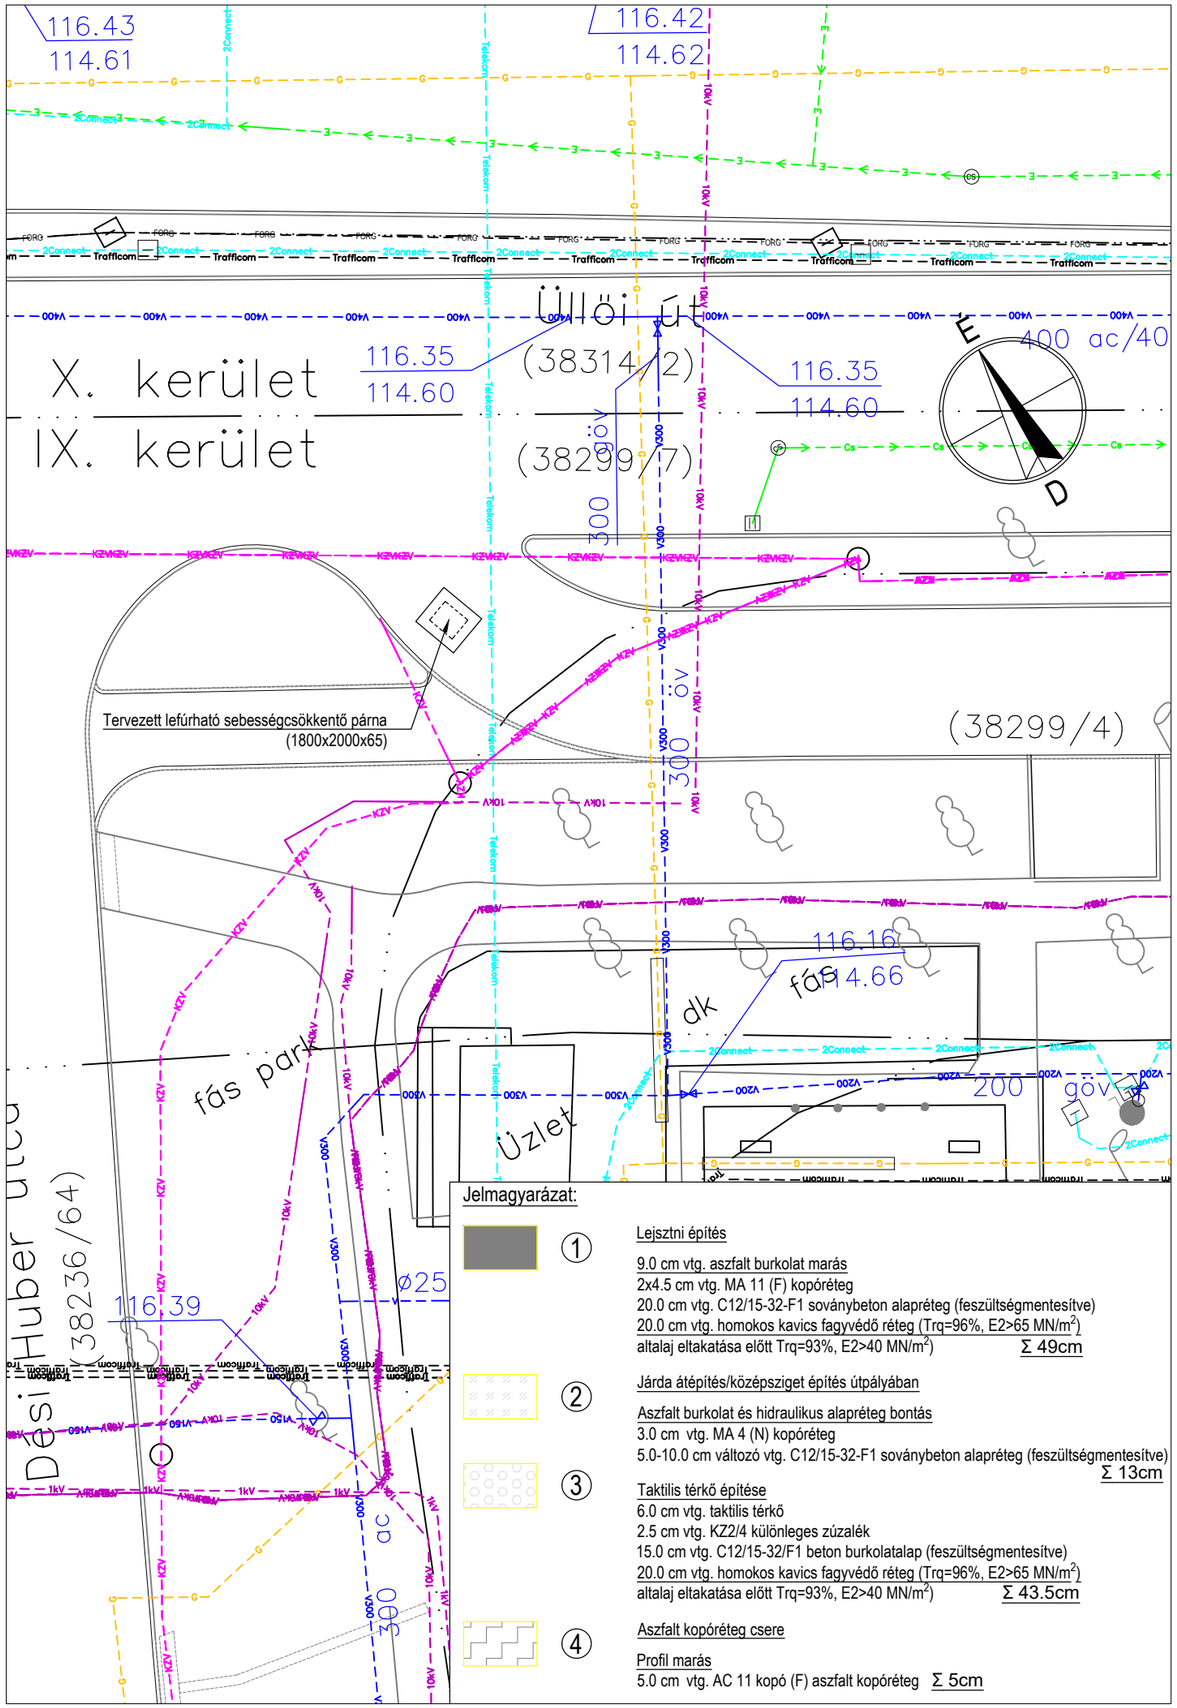


## Jelmagyarázat:

- meglévő közvilágítási földkábel (BKM)
- meglévő 1kV elektromos földkábel (ELMŰ)
- meglévő 10kV elektromos földkábel (ELMŰ)
- meglévő optikai légvezeték
- meglévő 2Connect távközlési légvezeték
- meglévő 2Connect távközlési földkábel
- meglévő 2Connect hírközlési alépítményi földkábel
- meglévő MVM NET távközlési földkábel
- meglévő PRO-M távközlési földkábel
- meglévő Telekom távközlési légvezeték
- meglévő Telekom távközlési földkábel
- meglévő Trafficom forgalomirányítási földkábel
- meglévő Trafficom forgalomirányítási földkábel
- meglévő Trafficom forgalomirányítási alépítményi földkábel
- meglévő forgalomirányítási földkábel
- meglévő FŐTÁV vezeték
- meglévő gázvezeték
- meglévő nagyközépnyomású gázvezeték
- meglévő korrózióvédelmi kábel
- meglévő csapadékcsatorna
- meglévő egyesített csatorna
- meglévő szennyvíz csatorna
- meglévő vízvezeték
- meglévő vízvezeték Ø 80
- meglévő vízvezeték Ø 100
- meglévő vízvezeték Ø 125
- meglévő vízvezeték Ø 150
- meglévő vízvezeték Ø 175
- meglévő vízvezeték Ø 200
- meglévő vízvezeték Ø 225
- meglévő vízvezeték Ø 250
- meglévő vízvezeték Ø 300
- meglévő vízvezeték Ø 400
- meglévő vízvezeték Ø 500

| | |
|---|---|
| | |
| 2026. április | Kiviteli terv szállítása |
| 2025. augusztus | Engedélyezési terv szállítása |
| Dátum: | Megjegyzés: |

Tervező:

BUDAPEST KÖZÚT ZRT.
Tervezési osztály
1115 Budapest Bánk Bán utca 8-12.

| | |
|---|---|
| Tárgy: Budapest IX., XIX. kerület, Üllői úti kerékpáros infrastruktúra fejlesztés | Tervszám: UFO 87/2025 |
| Terv: Közműhelyszínrajz III. | KIVITELI TERV |
| Szakág: ÚTÉPÍTÉS, FORGALOMTECHNIKA | Méretarány: M=1:250 |
| Megbízó: Budapest Főváros Önkormányzata | Dátum: 2026. ÁPRILIS |
| [redacted] | Rajzszám: 06.03. / Rajzméret: 297x420 |