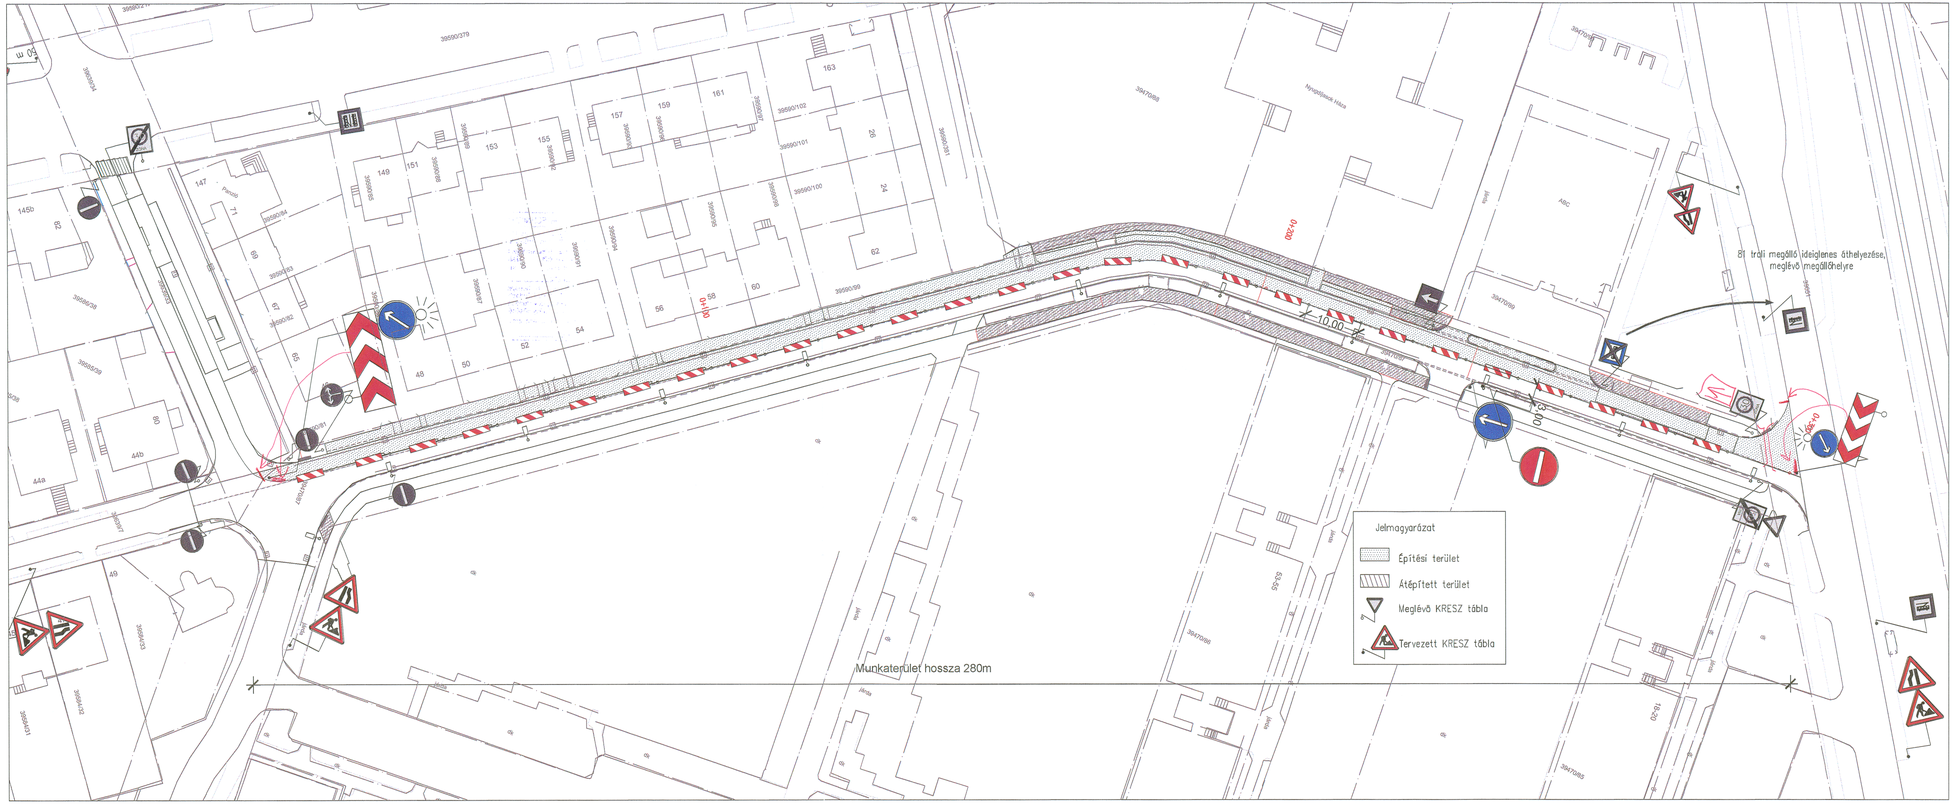
Jelmagyarázat
Építési terület
Átépített terület
Meglévő KRESZ tábla
Tervezett KRESZ tábla
Munkaterület hossza 280m
81 troli megálló ideiglenes áthelyezése, meglévő megállóhelyre
10.00
0.00
0.00
0