







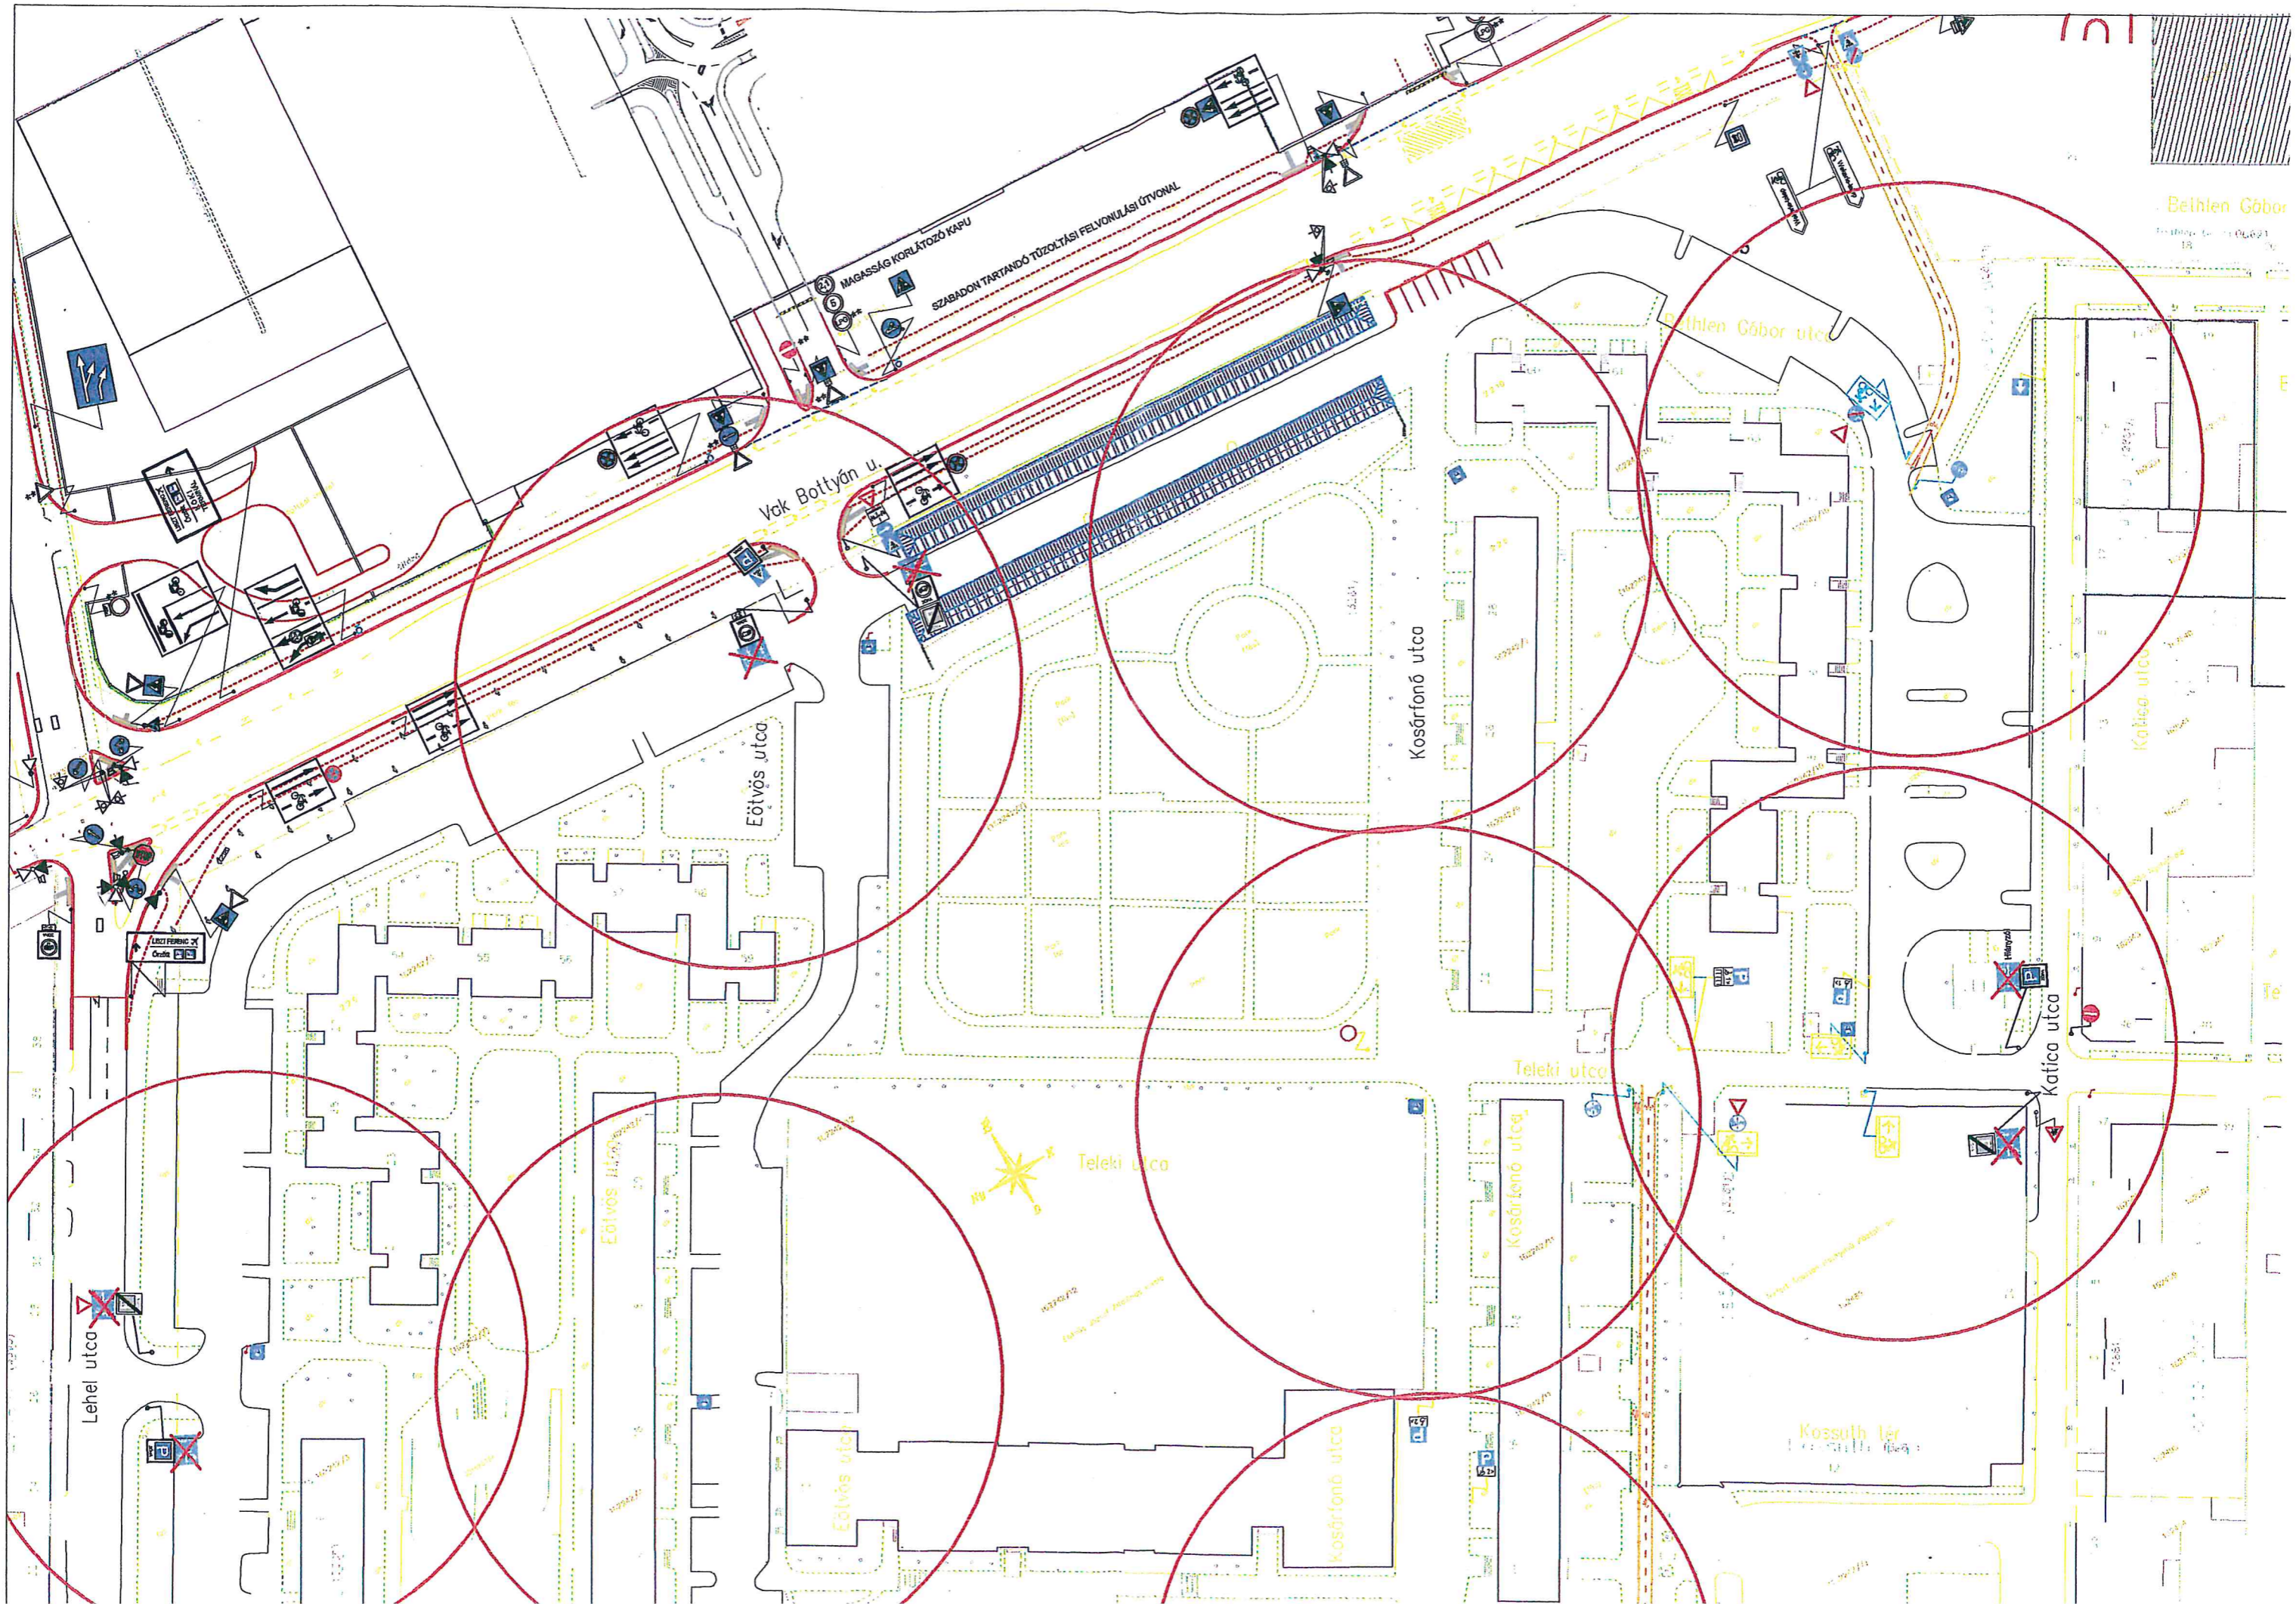
"A" parkoló

"B" parkoló

JELMAGYARÁZAT:

-  meglévő jelzőtábla
-  tervezett jelzőtábla
-  tervezett betápkábel
-  tervezett kamera
-  tervezett sorompó, detektor
-  tervezett fizető automata, kábellel

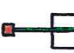Munka megnevezése: <b>Budapest XIX. kerület</b> Üllői út - Lehel u. - Vak Bottyán u. - Katica u. - Telesi u. - Kosárfonó u. által határolt terület forgalomtechnikai megvalósíthatósági terve		Megbízó: <b>Budapest XIX. kerület Önkormányzata</b>		Tervező: <b>BENTAX PLUS Kft.</b> 2030 Érd, Tárnoki út 85.	
Rajz megnevezése: <b>Forgalomtechnikai helyszínrajz</b> <b>Tervezett zárt rdzs. várakozás "A" és "B" változat</b>		Ügyvezető: <b>Czégel Sándor</b> KÉ-T 13 - 6360		Felelős tervező: <b>Miskolczi Erzsébet</b> KÉ, K0-T 01 - 7559	
Méretarány: <b>1 : 1000</b>	Dátum: <b>2014. január</b>	Tervszám: <b>15/2013</b>			



Belhén Góbor

Vek Bottyán u.

Eötvös utca

Kossárfonó utca

Belhén Góbor utca

Katica utca

Katica utca

Teleki utca

Teleki utca

Kossárfonó utca


Kossuth tér

Lehel utca

Eötvös utca

Kossárfonó utca

MAGASSÁG KORLÁTOZÓ KAPU  
SZABADON TARTANDÓ TŰZOLTÁSI FELVONULÁSI ÚTVONAL

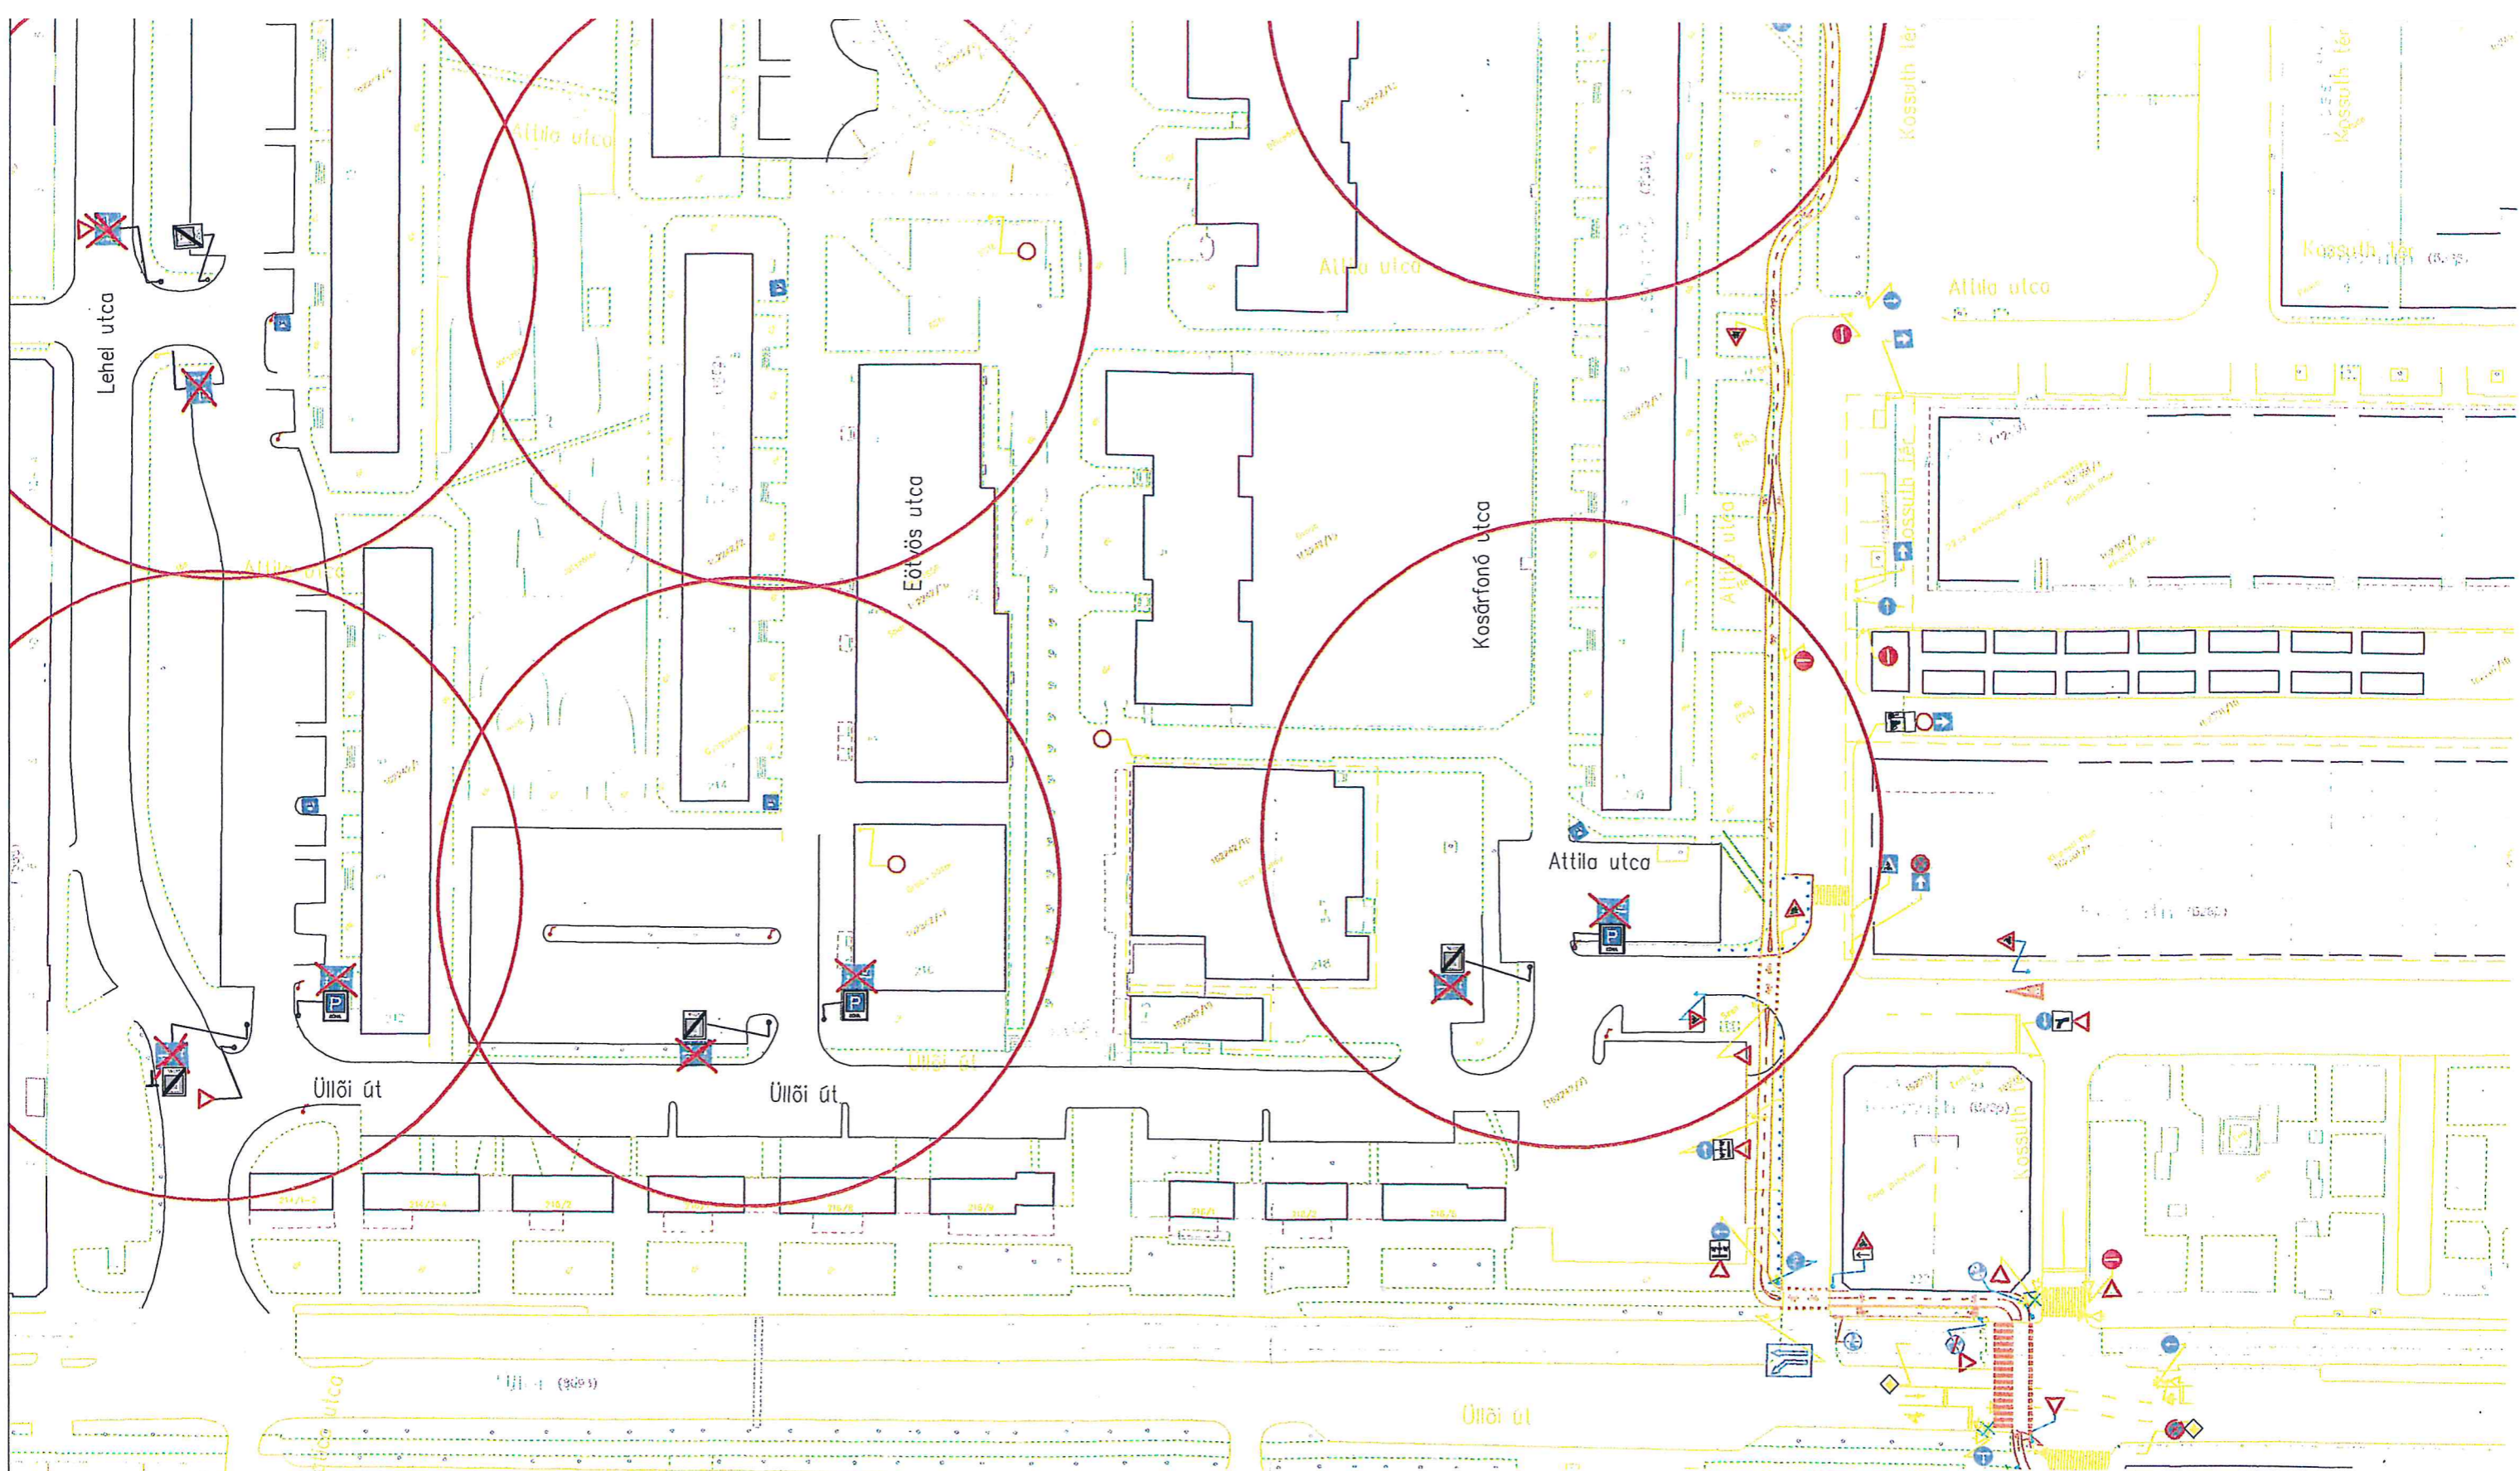

**JELMAGYARÁZAT:**



meglévő jelzőtábla





tervezett jelzőtábla



tervezett napelemes fizető automata


Munka megnevezése: <b>Budapest XIX. kerület</b> Üllői út - Lehel u. - Vak Bottyán u. - Katica u. - Teleki u. - Kosárfónó u. által határolt terület forgalomtechnikai megvalósíthatósági terve		Megbízó: <b>Budapest XIX. kerület</b> Önkormányzata		Tervező: <b>BENTAX PLUS Kft.</b> 2030 Érd, Tárnoki út 85.	
Rajz megnevezése: Forgalomtechnikai helyszínrajz "D" verzió: Fizető övezet		Ügyvezető:		Felelős tervező:	
Méretarány: 1 : 1000	Dátum: 2014. január	Tervszám: 15/2013		Czégel Sándor KÉ-T 13 - 6360	Miskolczi Erzsébet KÉ, KÖ-T 01 - 7559

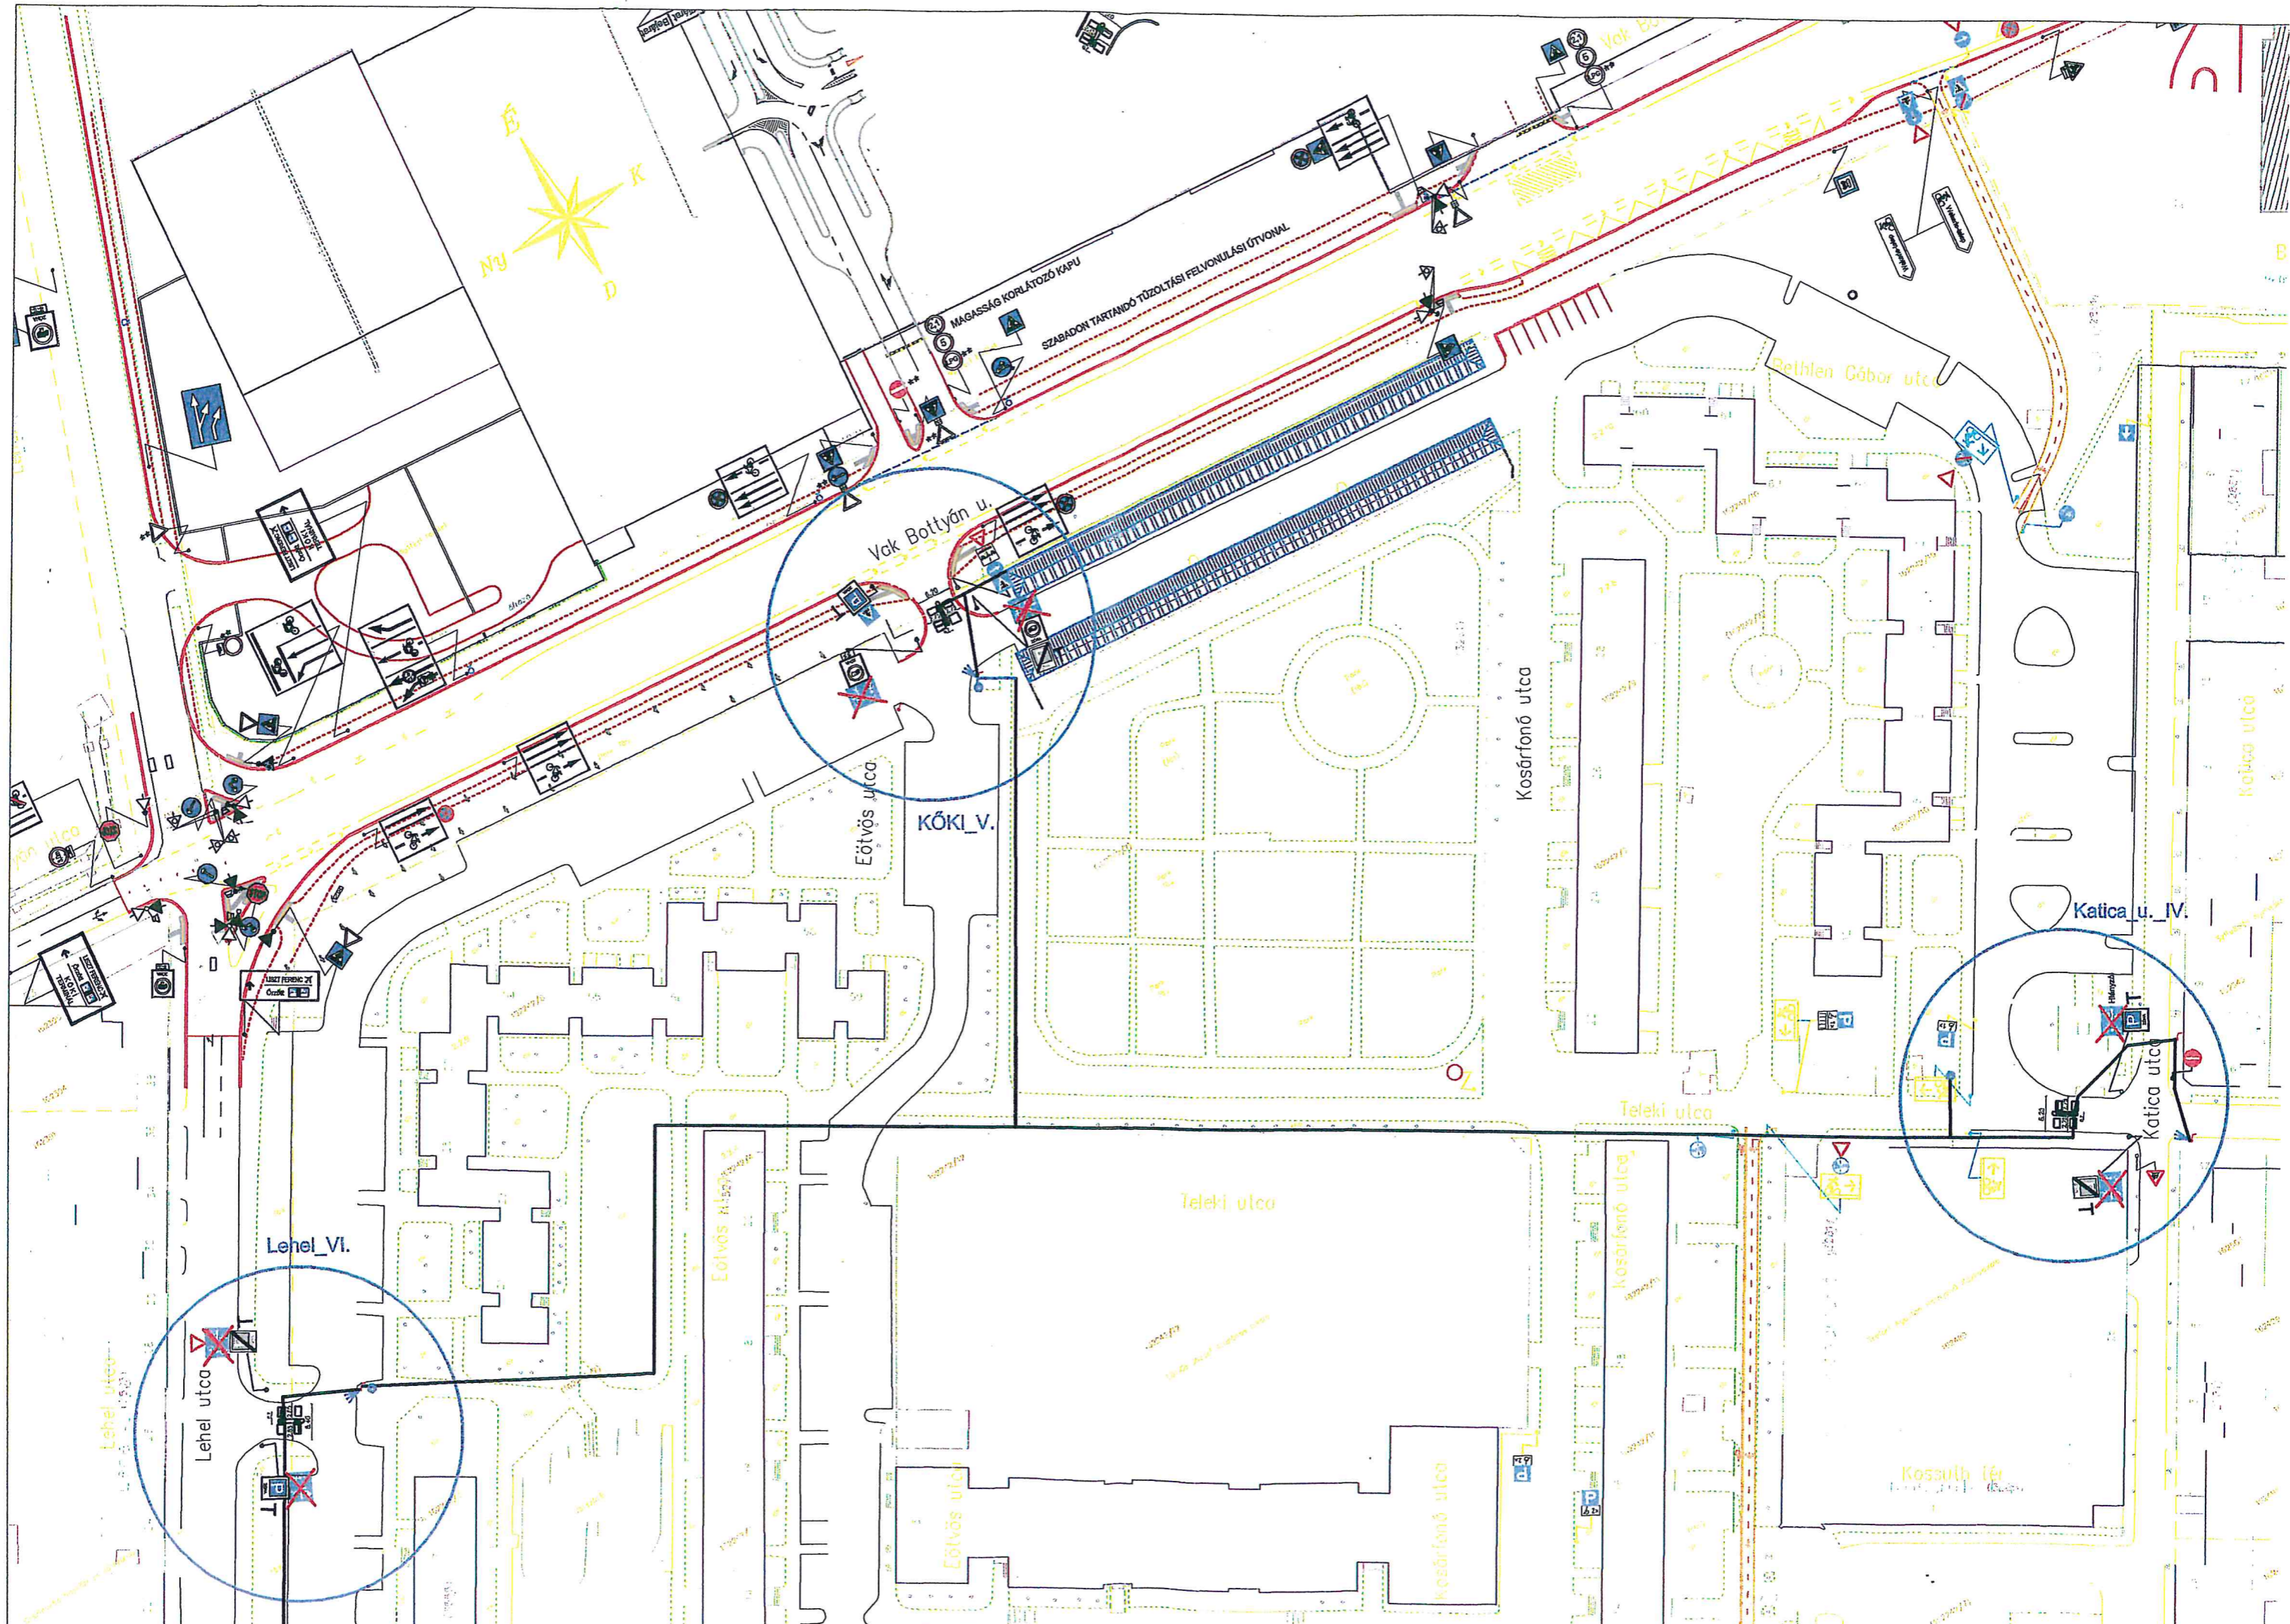

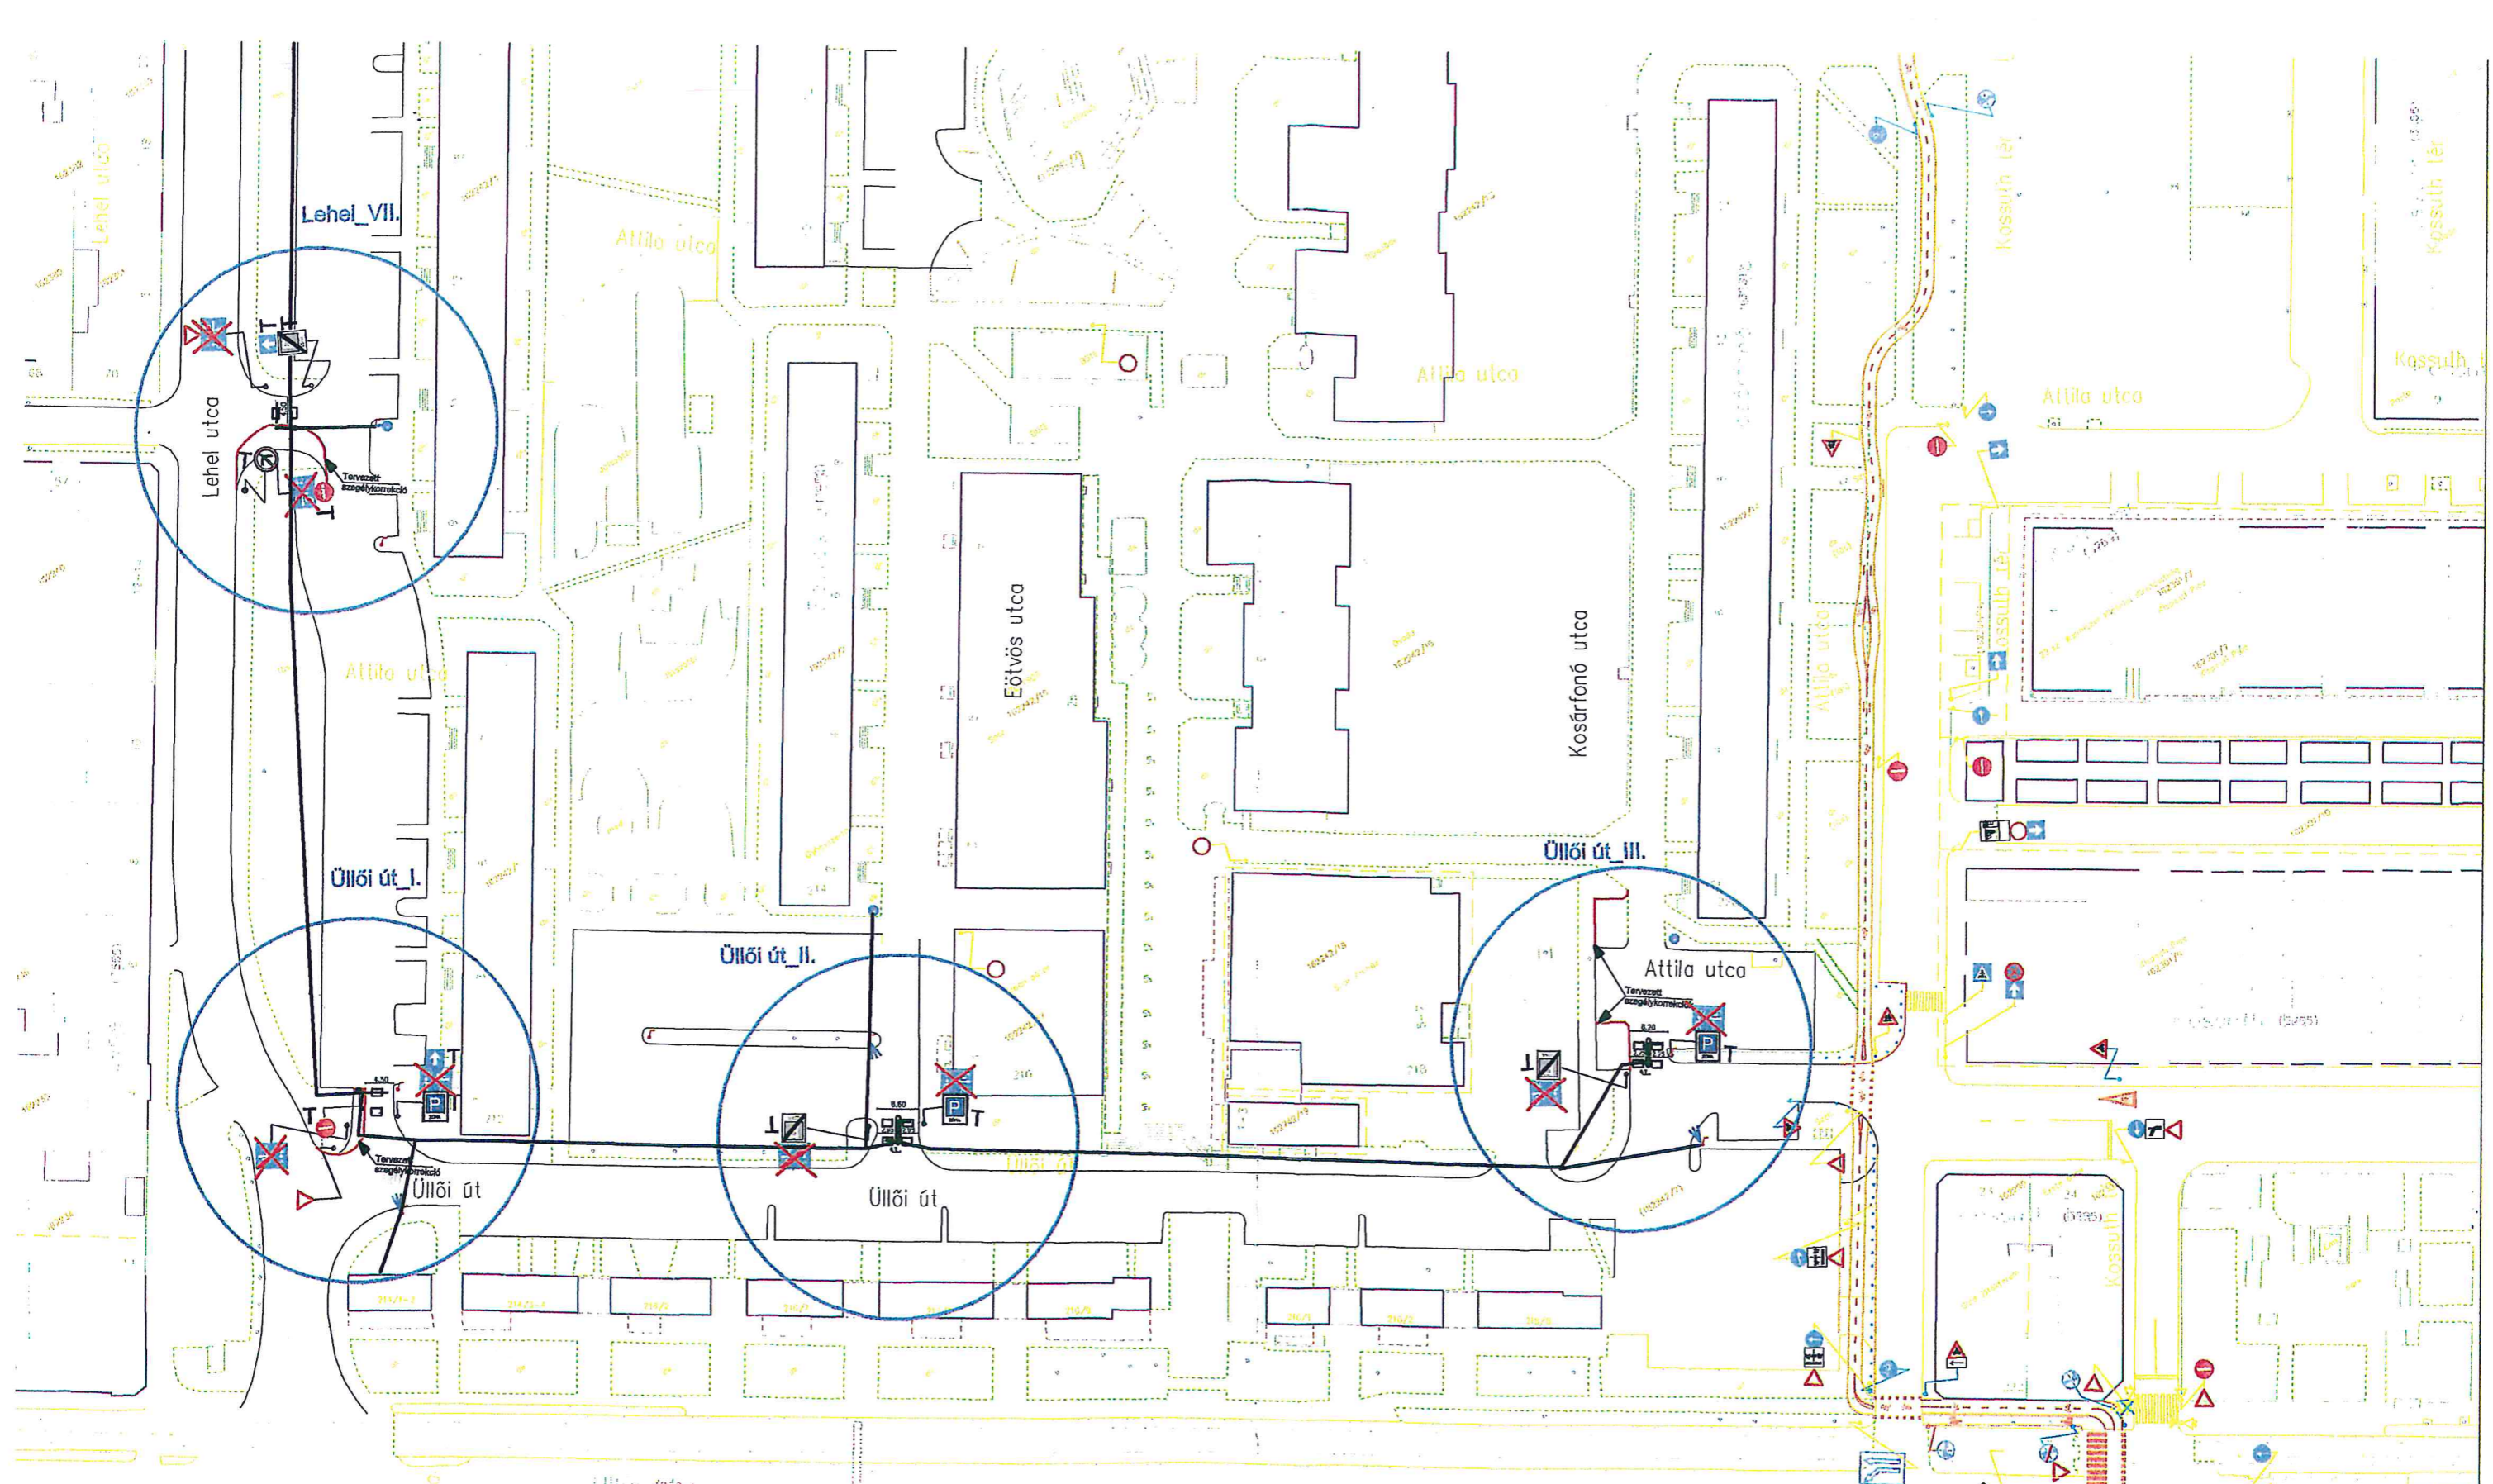


- JELMAGYARÁZAT:**
- meglévő jelzőtábla
  - tervezett jelzőtábla
  - tervezett betápkábel
  - tervezett kamera
  - tervezett sorompó, detektor
  - tervezett fizető automata, kábellel

Munka megnevezése : <b>Budapest XIX. kerület</b> Üllői út - Lehel u. - Vak Bottyán u. - Katica u. - Teleki u. - Kosárfonó u. által határolt terület forgalomtechnikai	Megbízó: <b>Budapest XIX. kerület</b> Önkormányzata Rajz megnevezése : <b>Forgalomtechnikai helyszínrajz</b> Tervezett zárt rendszerű várakozás "C" narkoló	Tervező: <b>BENTAX PLUS Kft.</b> 2030 Érd, Tárnoki út 85. Ügyvezető: _____ Felelős tervező: _____
---	---	---

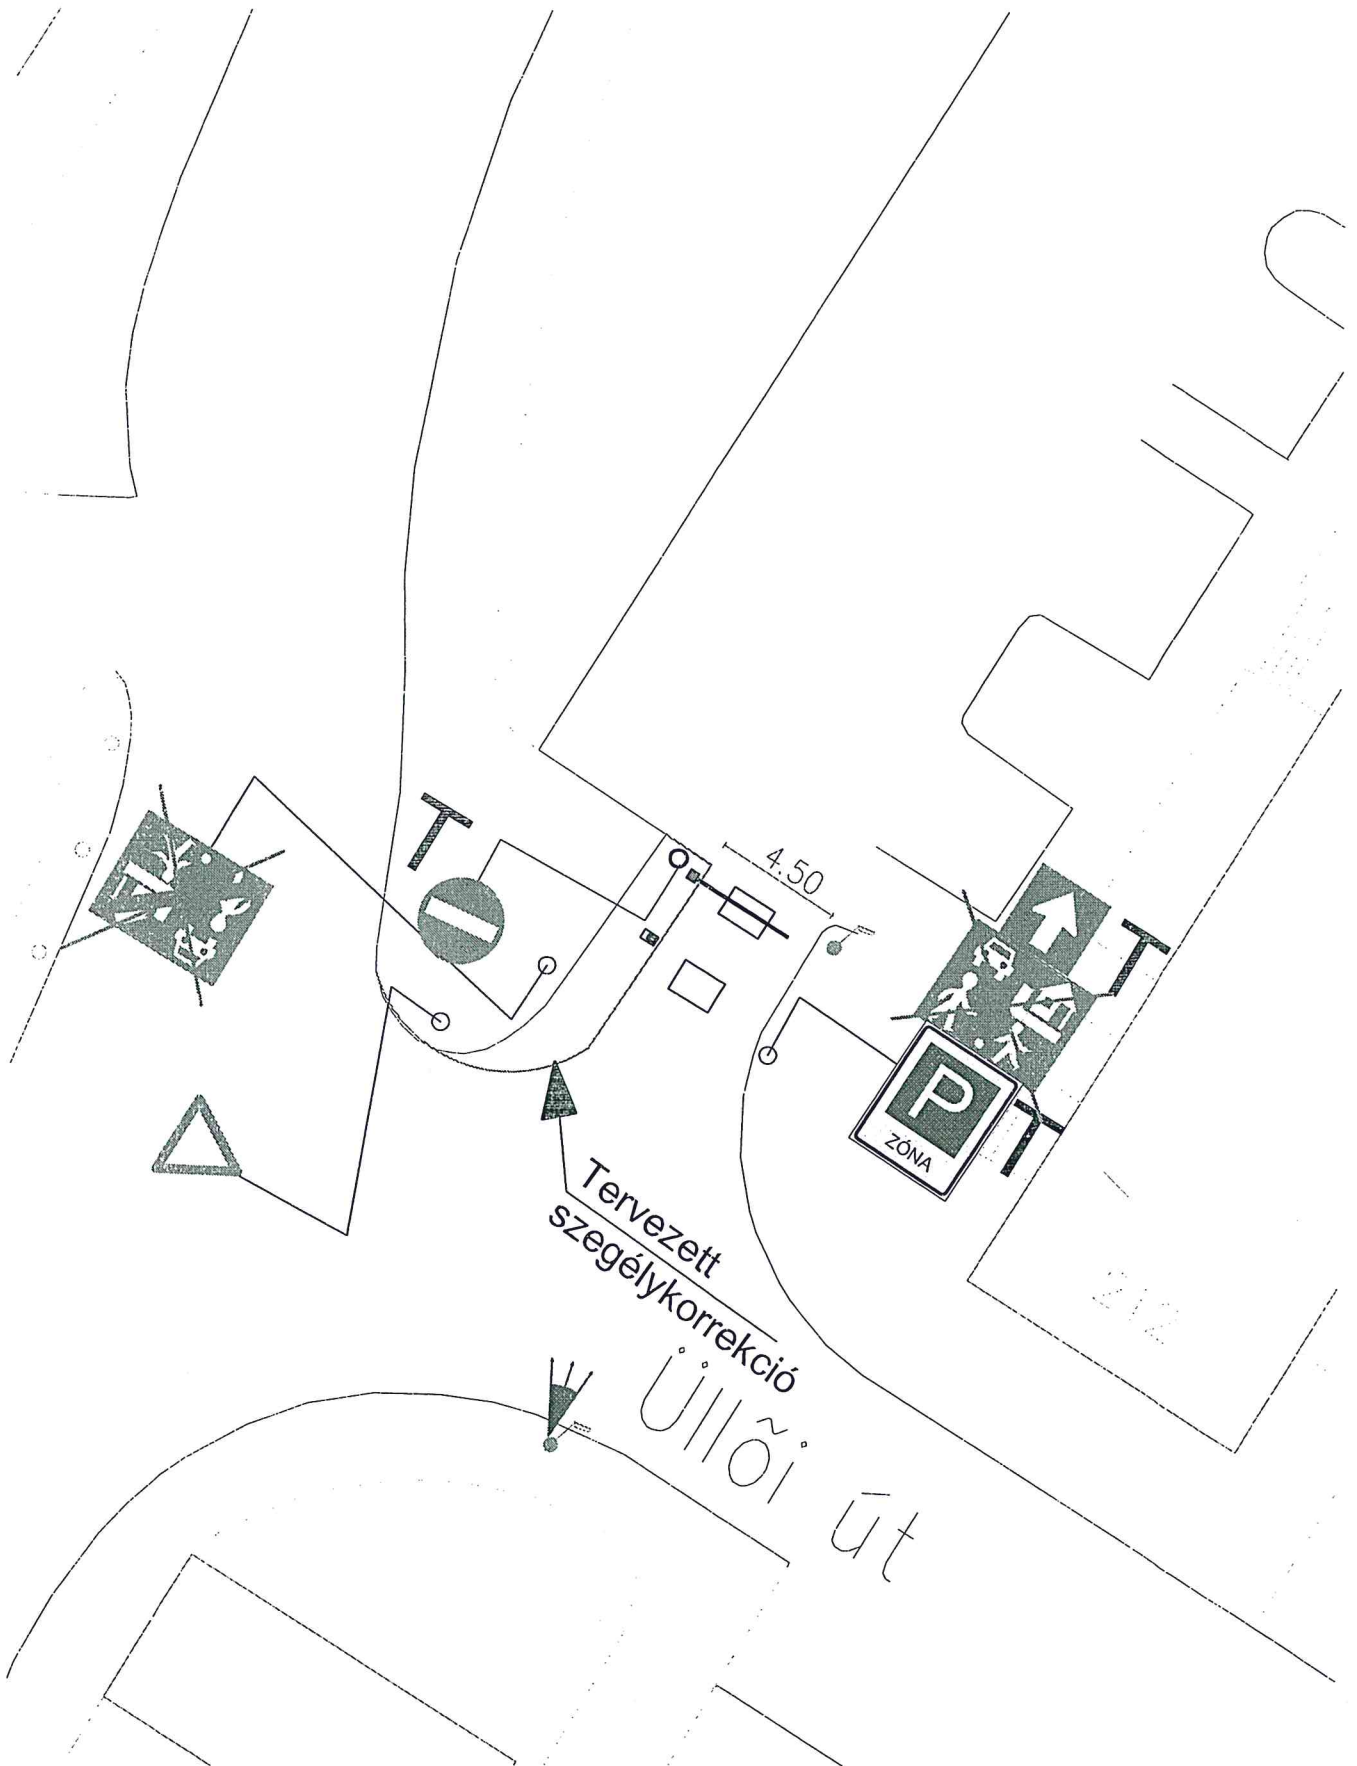


Munka megnevezése: <b>Budapest XIX. kerület</b> Üllői út - Lehel u. - Vak Bottyán u. - Katica u. - Teleki u. - Kosárfonó u. által határolt terület forgalomtechnikai megvalósíthatósági terve	Mebízó: Budapest XIX. kerület Önkormányzata			Tervező: <b>BENTAX PLUS Kft.</b> 2030 Érd, Tárnoki út 85.	
	Rajz megnevezése: Forgalomtechnikai helyszínrajz Tervezett zárt rdsz. várakozás "C" parkoló 1. kapuzat			Ügyvezető:	Felelős tervező:
	Méretarány: 1 : 250	Dátum: 2014. január	Tervszám: 15/2013	Czégel Sándor KÉ-T 13 - 6360	Miskolczi Erzsébet KÉ, KÖ-T 01 - 7559

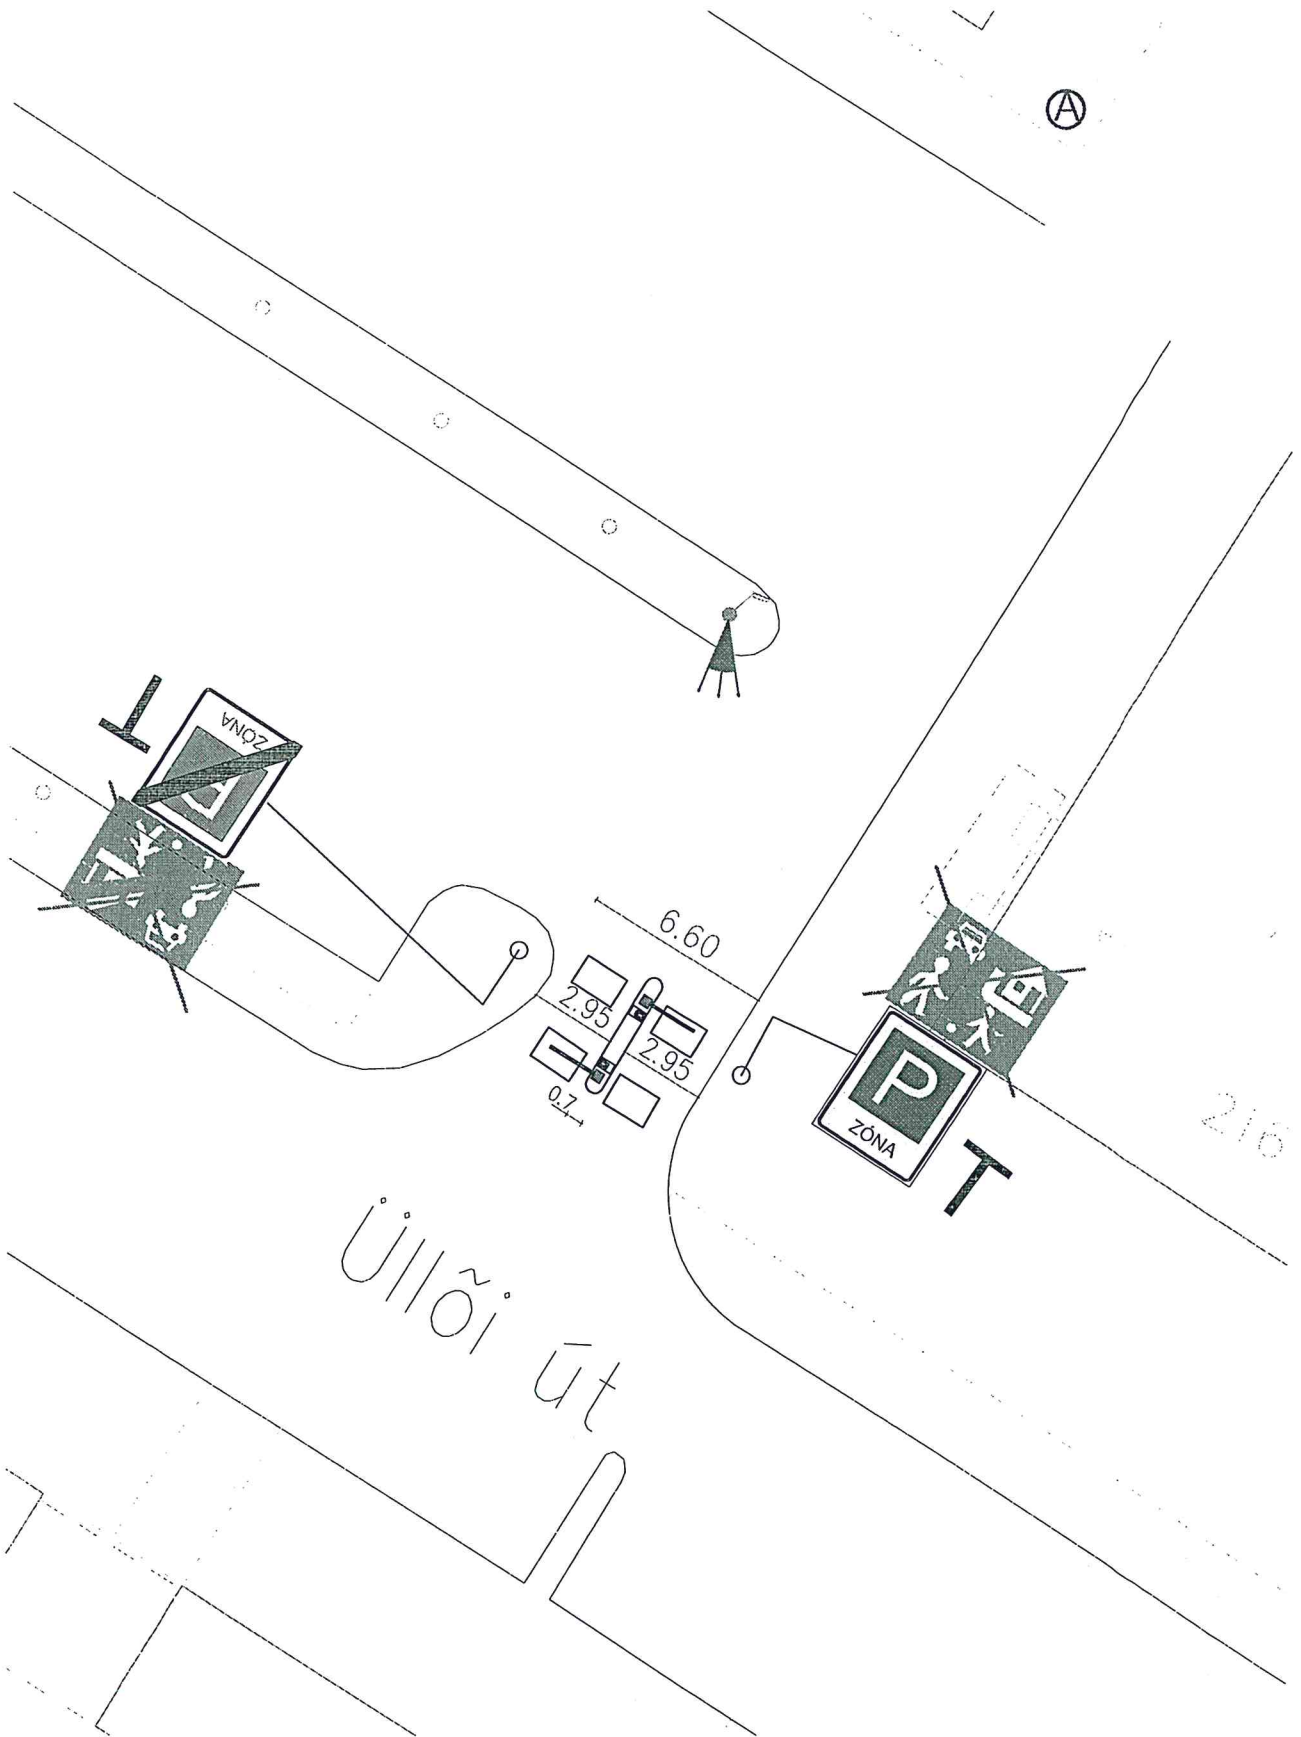


Munka megnevezése: <b>Budapest XIX. kerület</b>  Üllői út - Lehel u. - Vak Bottyán u. - Katica u. - Teleki u. - Kosárfonó u. által határolt terület forgalomtechnikai megvalósíthatósági terve	Mebízó: Budapest XIX. kerület Önkormányzata			Tervező: <b>BENTAX PLUS Kft.</b> 2030 Érd, Tárnoki út 85.	
	Rajz megnevezése: Forgalomtechnikai helyszínrajz Tervezett zárt rdsz. várakozás "C" parkoló 2. kapuzat				
	Méretarány: 1 : 250	Dátum: 2014. január	Tervszám: 15/2013	Ügyvezető: Czégel Sándor KÉ-T 13 - 6360	Felelős tervező: Miskolczi Erzsébet KÉ, KÖ-T 01 - 7559






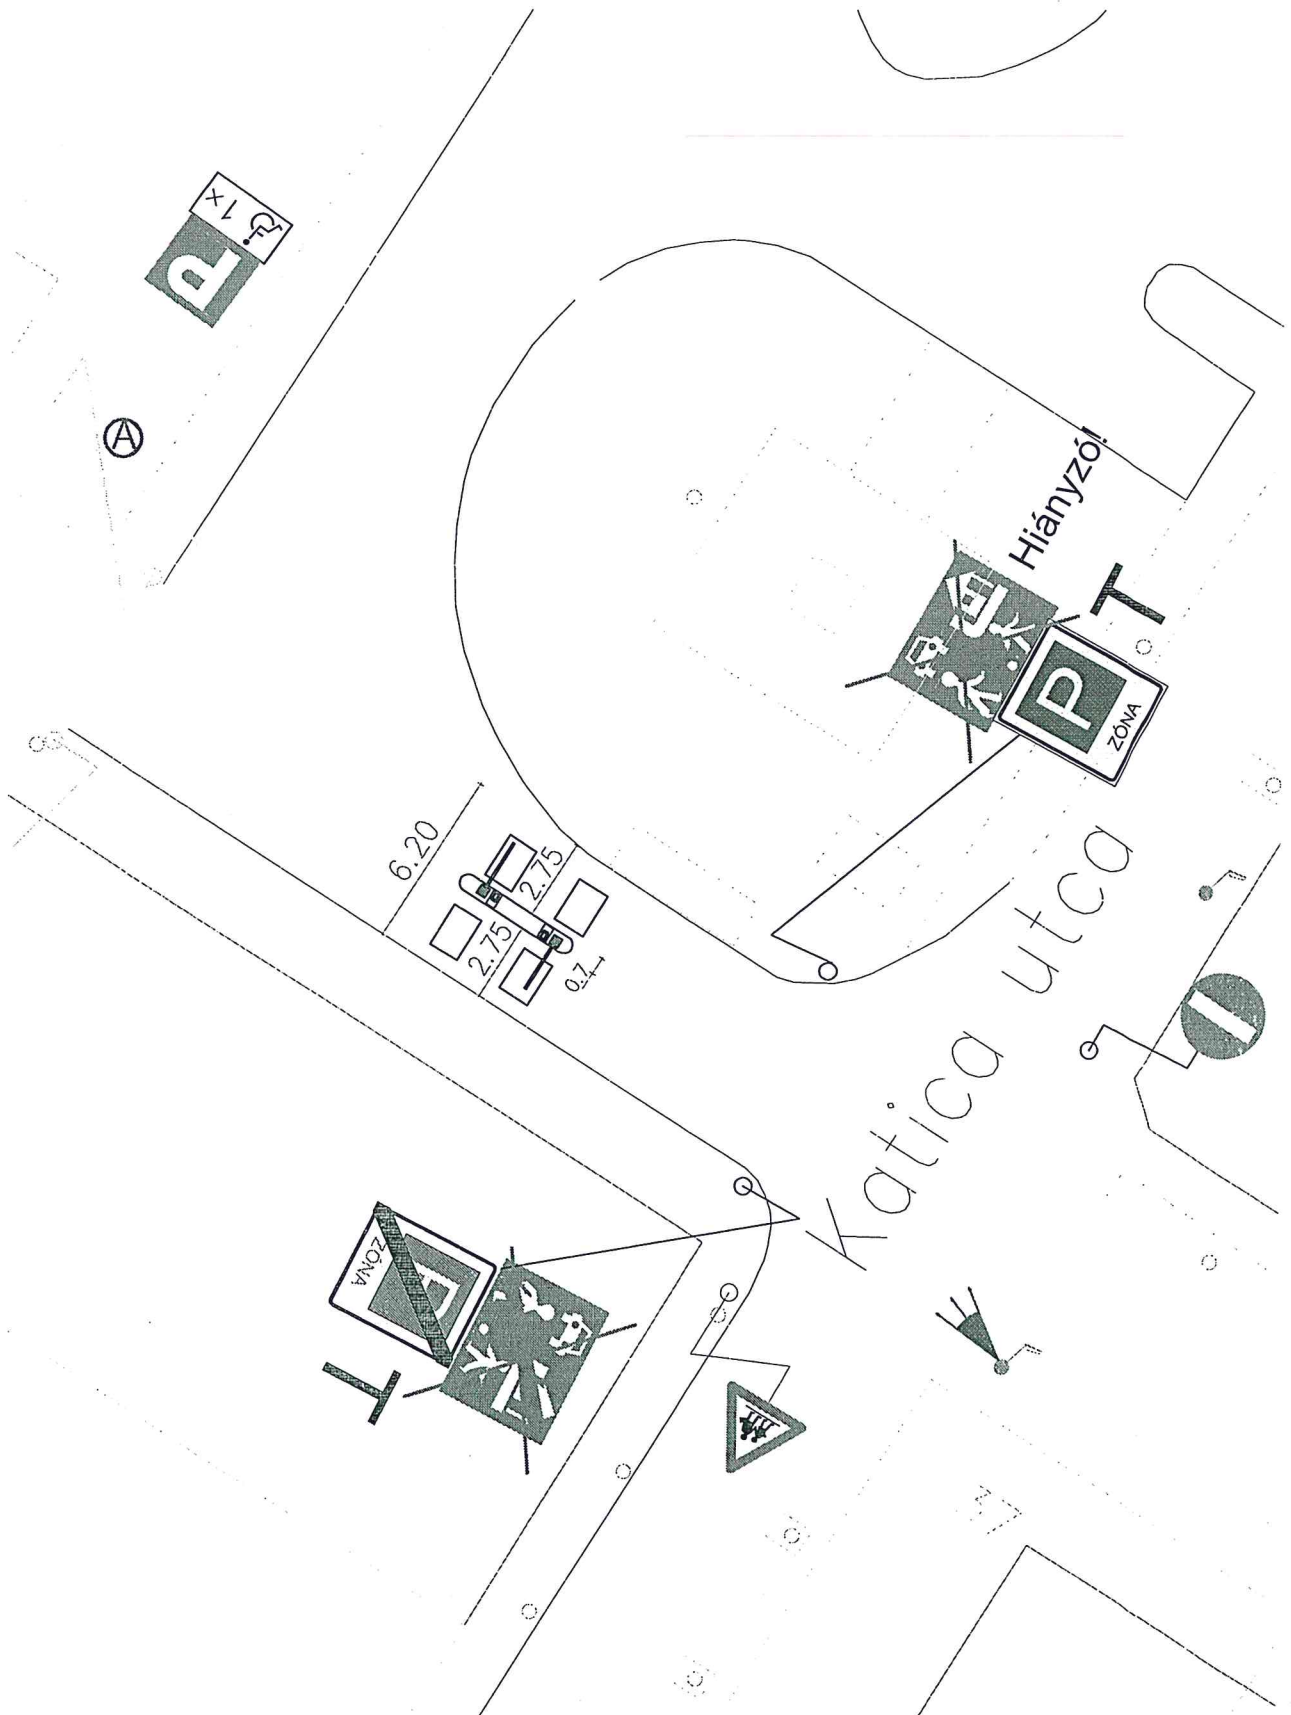


Munka megnevezése: <b>Budapest XIX. kerület</b>  Üllői út - Lehel u. - Vak Bottyán u. - Katica u. - Teleki u. - Kosárfonó u. által határolt terület forgalomtechnikai megvalósíthatósági terve	Megbízó: Budapest XIX. kerület Önkormányzata		Tervező: <b>BENTAX PLUS Kft.</b> 2030 Érd, Tárnoki út 85.		
	Rajz megnevezése: Forgalomtechnikai helyszínrajz Tervezett zárt rdsz. várakozás "C" parkoló 4. kapuzat			Ügyvezető:	Felelős tervező:
	Méretarány: 1 : 250	Dátum: 2014. január	Tervszám: 15/2013	Czégel Sándor KÉ-T 13 - 6360	Miskolczi Erzsébet KÉ, KÖ-T 01 - 7559

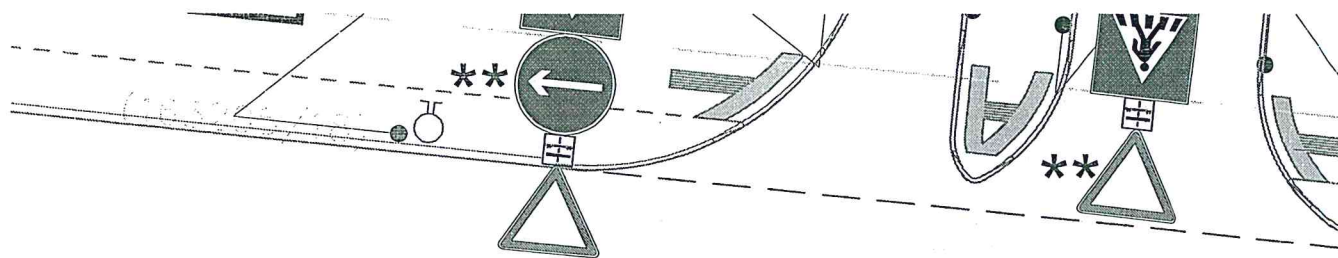


Vak Bottyán u.

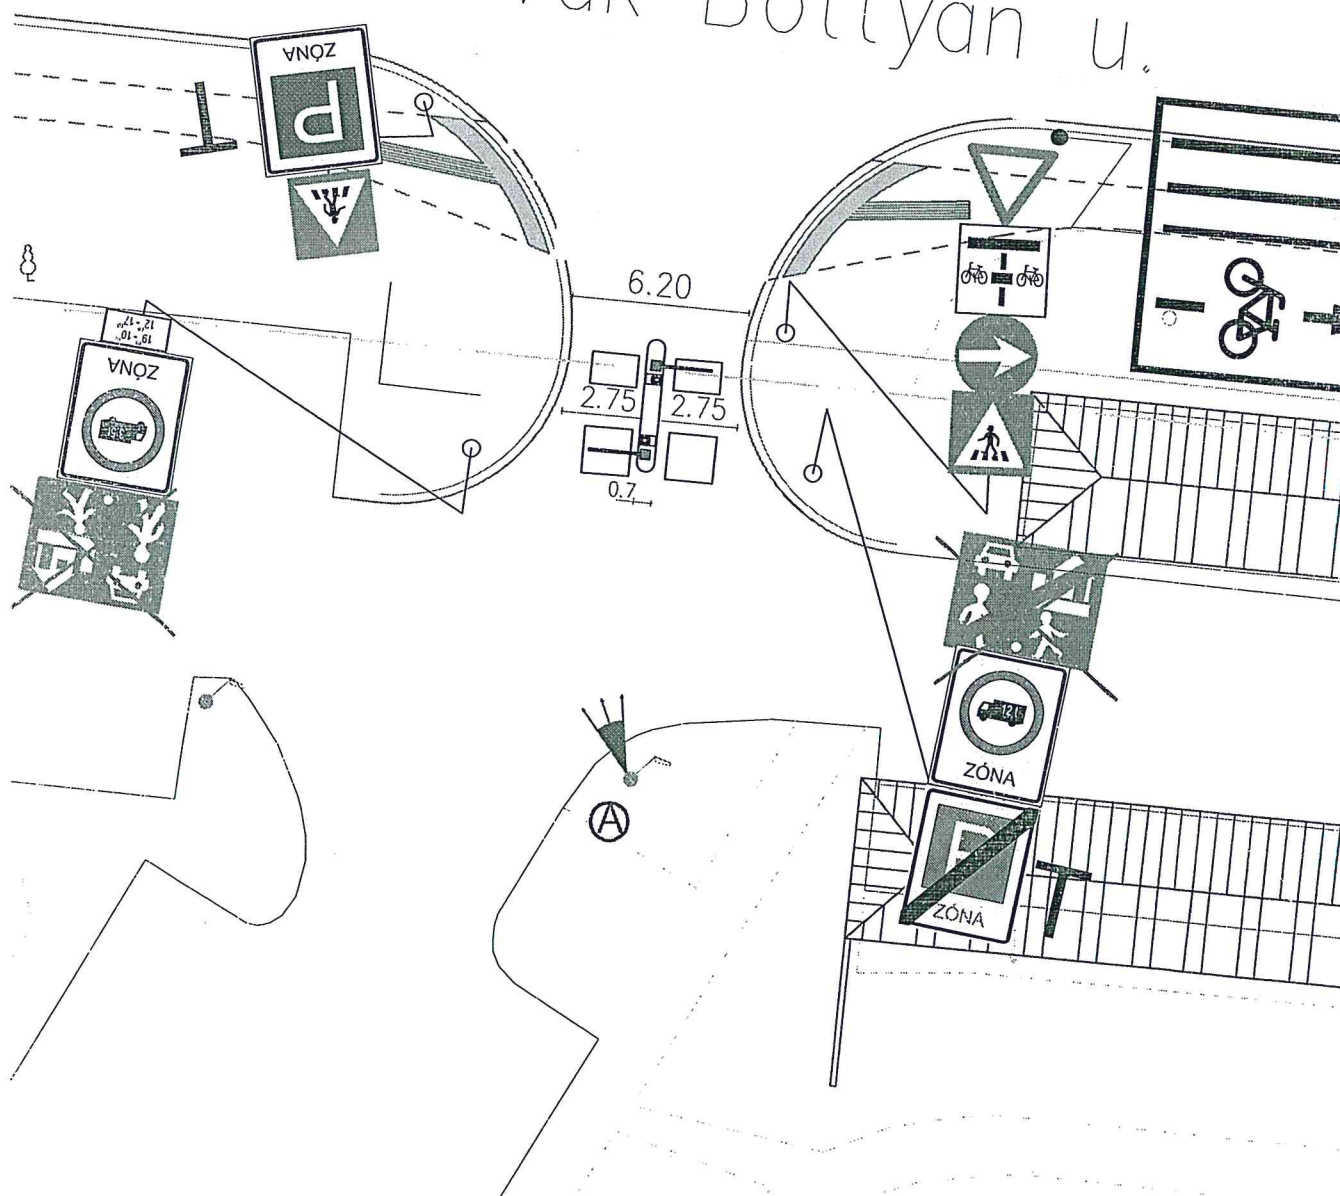


Munka megnevezése: <b>Budapest XIX. kerület</b>  Üllői út - Lehel u. - Vak Bottyán u. - Katica u. - Teleki u. - Kosárfonó u. által határolt terület forgalomtechnikai megvalósíthatósági terve	Megbízó: Budapest XIX. kerület Önkormányzata		Tervező: <b>BENTAX PLUS Kft.</b> 2030 Érd, Tárnoki út 85.	
	Rajz megnevezése: Forgalomtechnikai helyszínrajz Tervezett zárt rdsz. várakozás "C" parkoló 5. kapuzat		Ügyvezető:	Felelős tervező:
	Méretarány: 1 : 250	Dátum: 2014. január	Tervszám: 15/2013	Czégel Sándor KÉ-T 13 - 6360

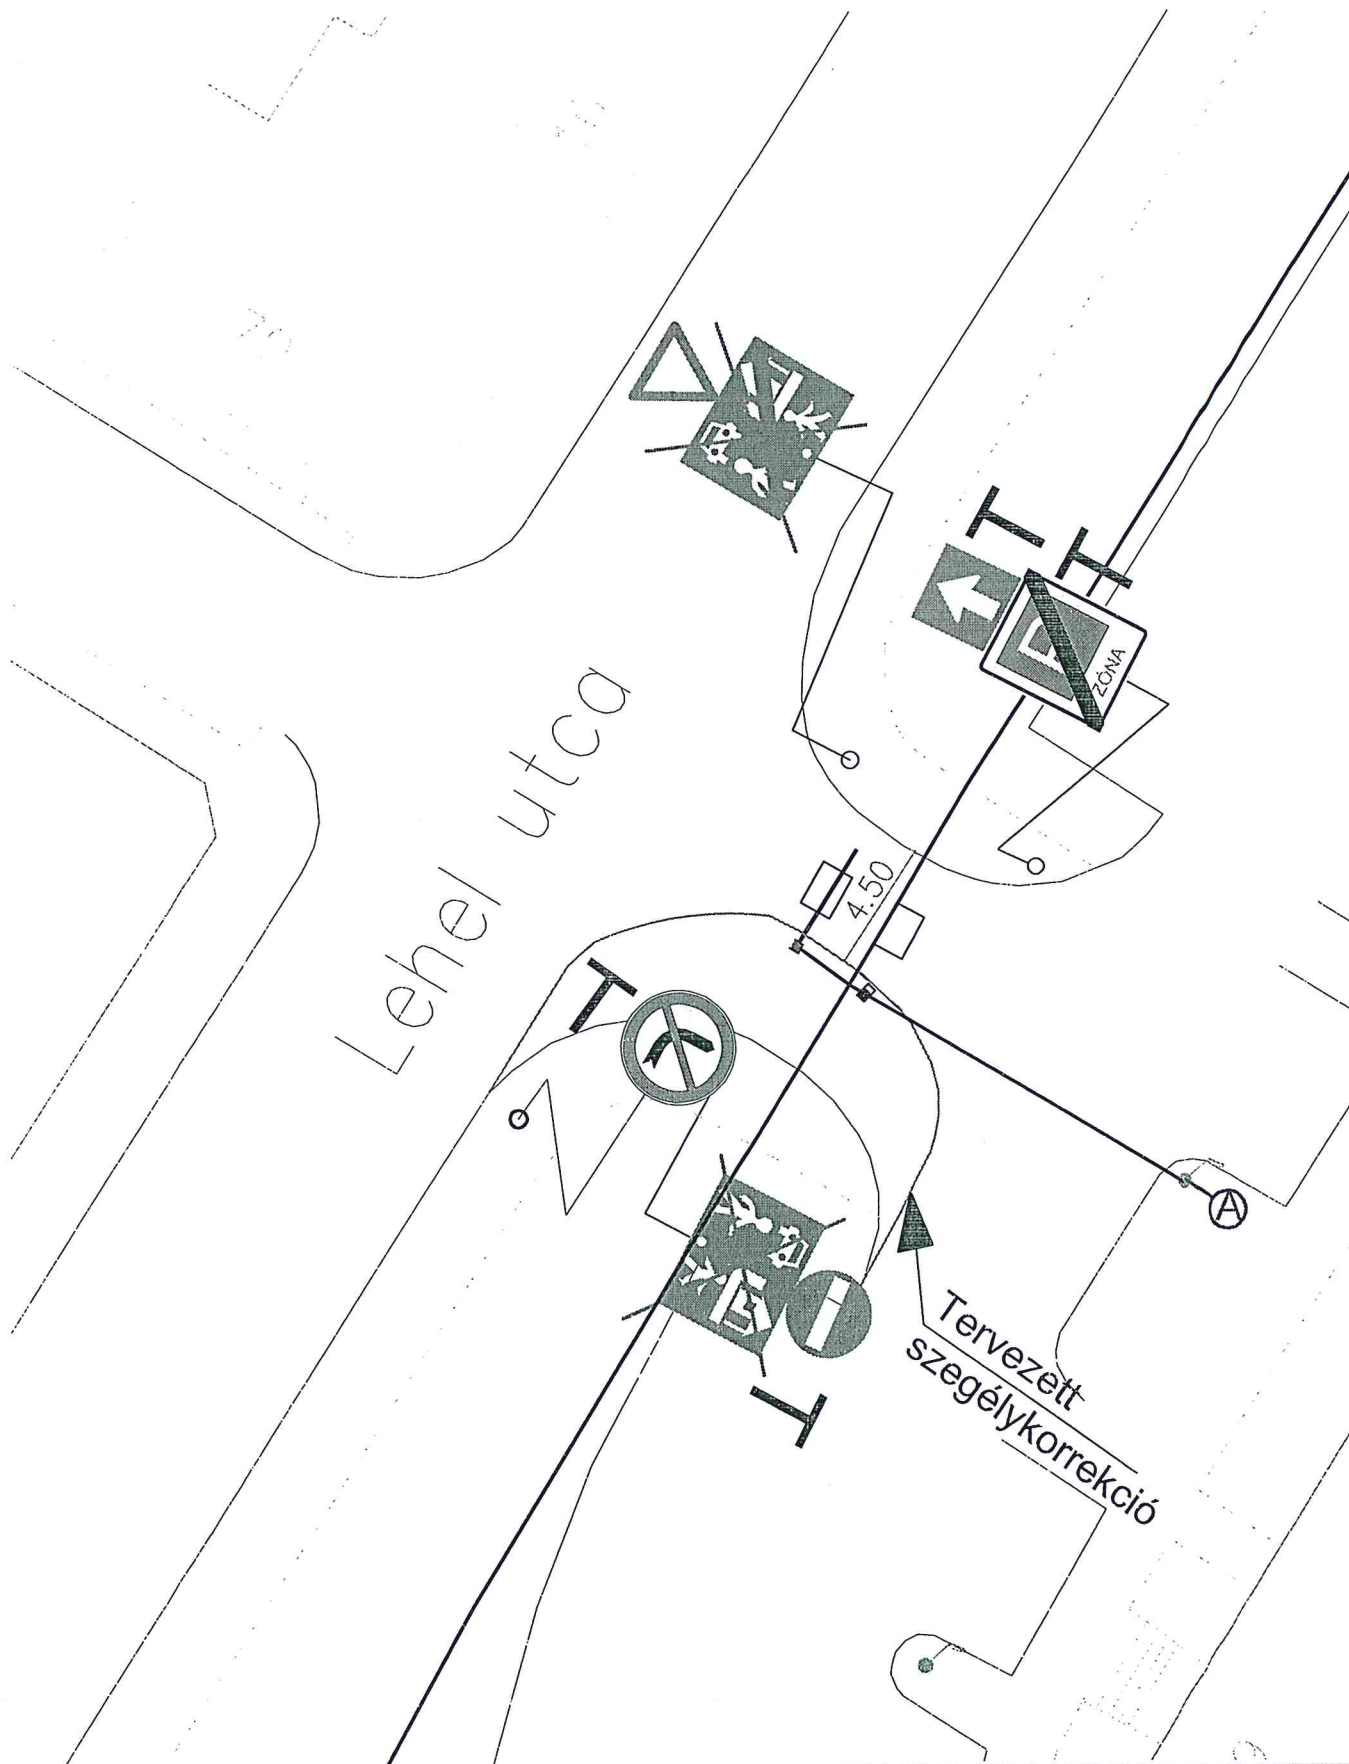


<p>Munka megnevezése: <b>Budapest XIX. kerület</b> Üllői út - Lehel u. - Vak Bottyán u. - Katica u. - Teleki u. - Kosárfonó u. által határolt terület forgalomtechnikai megvalósíthatósági terve</p>	<p>Megbízó: <b>Budapest XIX. kerület</b> Önkormányzata</p>	<p>Tervező: <b>BENTAX PLUS Kft.</b> 2030 Érd, Tárnoki út 85.</p>
	<p>Rajz megnevezése: <b>Forgalomtechnikai helyszínrajz</b> <b>Tervezett zárt rdsz. várakozás "C" parkoló 6. kapuzat</b></p>	<p>Ügyvezető: <b>Czégel Sándor</b> KÉ-T 13 - 6360</p> <p>Felelős tervező: <b>Miskolczy Erzsébet</b> KÉ, KÖ-T 01 - 7559</p>
<p>Méretarány: <b>1 : 250</b></p>	<p>Dátum: <b>2014. január</b></p>	<p>Tervszám: <b>15/2013</b></p>

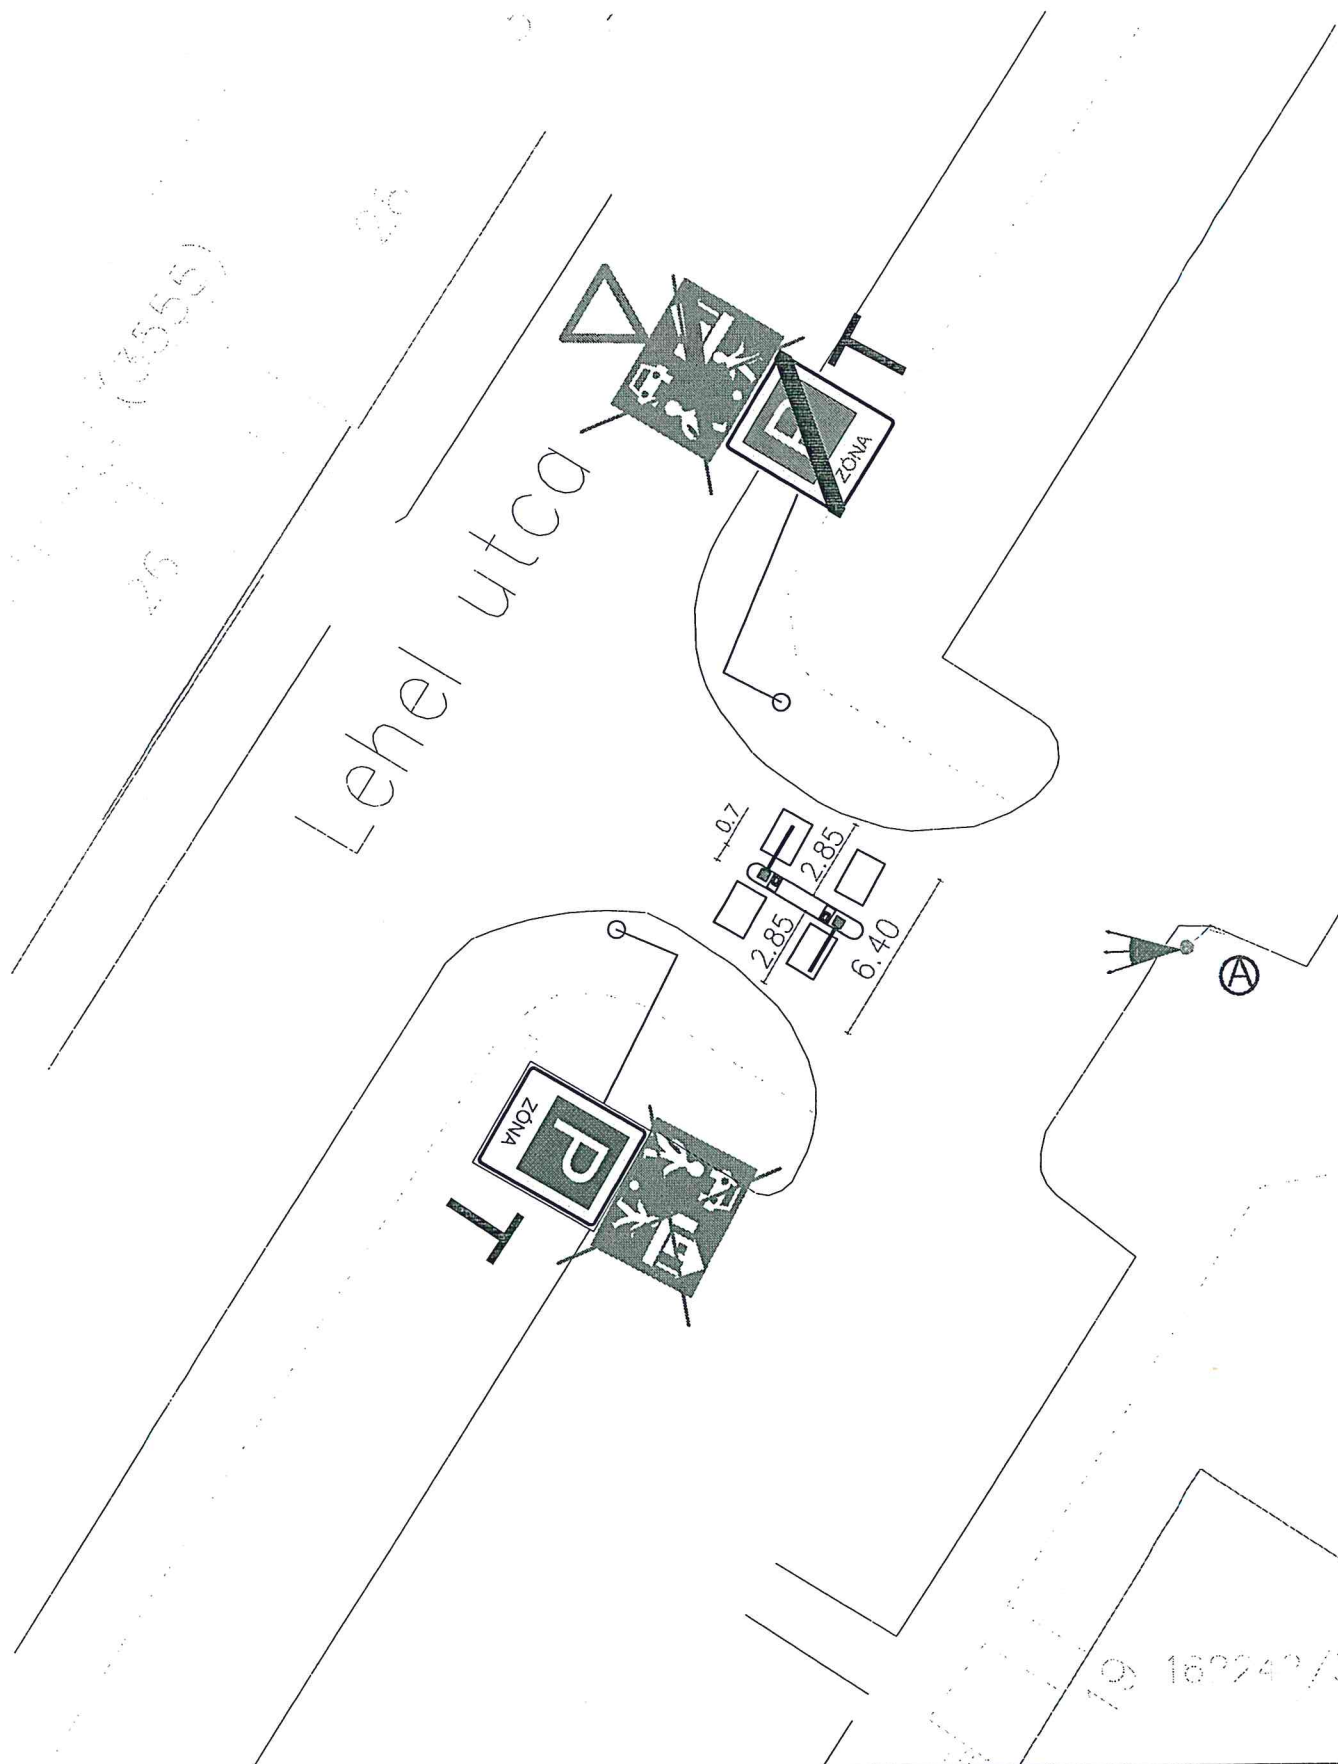

<p>Munka megnevezése:  <b>Budapest XIX. kerület</b>          Üllői út - Lehel u. - Vak Bottyán u. -          Katica u. - Teleki u. - Kosárfonó u. által          határolt terület forgalomtechnikai          megvalósíthatósági terve</p>	<p>Megbízó:          Budapest XIX. kerület          Önkormányzata</p> <p>Rajz megnevezése: Forgalomtechnikai helyszínrajz          Tervezett zárt rdsz. várakozás "C" parkoló 7. kapuzat</p> <p>Méretarány: 1 : 250      Dátum: 2014. január      Tervszám: 15/2013</p>	<p>Tervező:  <b>BENTAX PLUS Kft.</b>          2030 Érd, Tárnoki út 85.</p> <p>Ügyvezető: Czégel Sándor          KÉ-T 13 - 6360</p> <p>Felelős tervező: Miskolczy Erzsébet          KÉ, KÓ-T 01 - 7559</p>
---	---	---

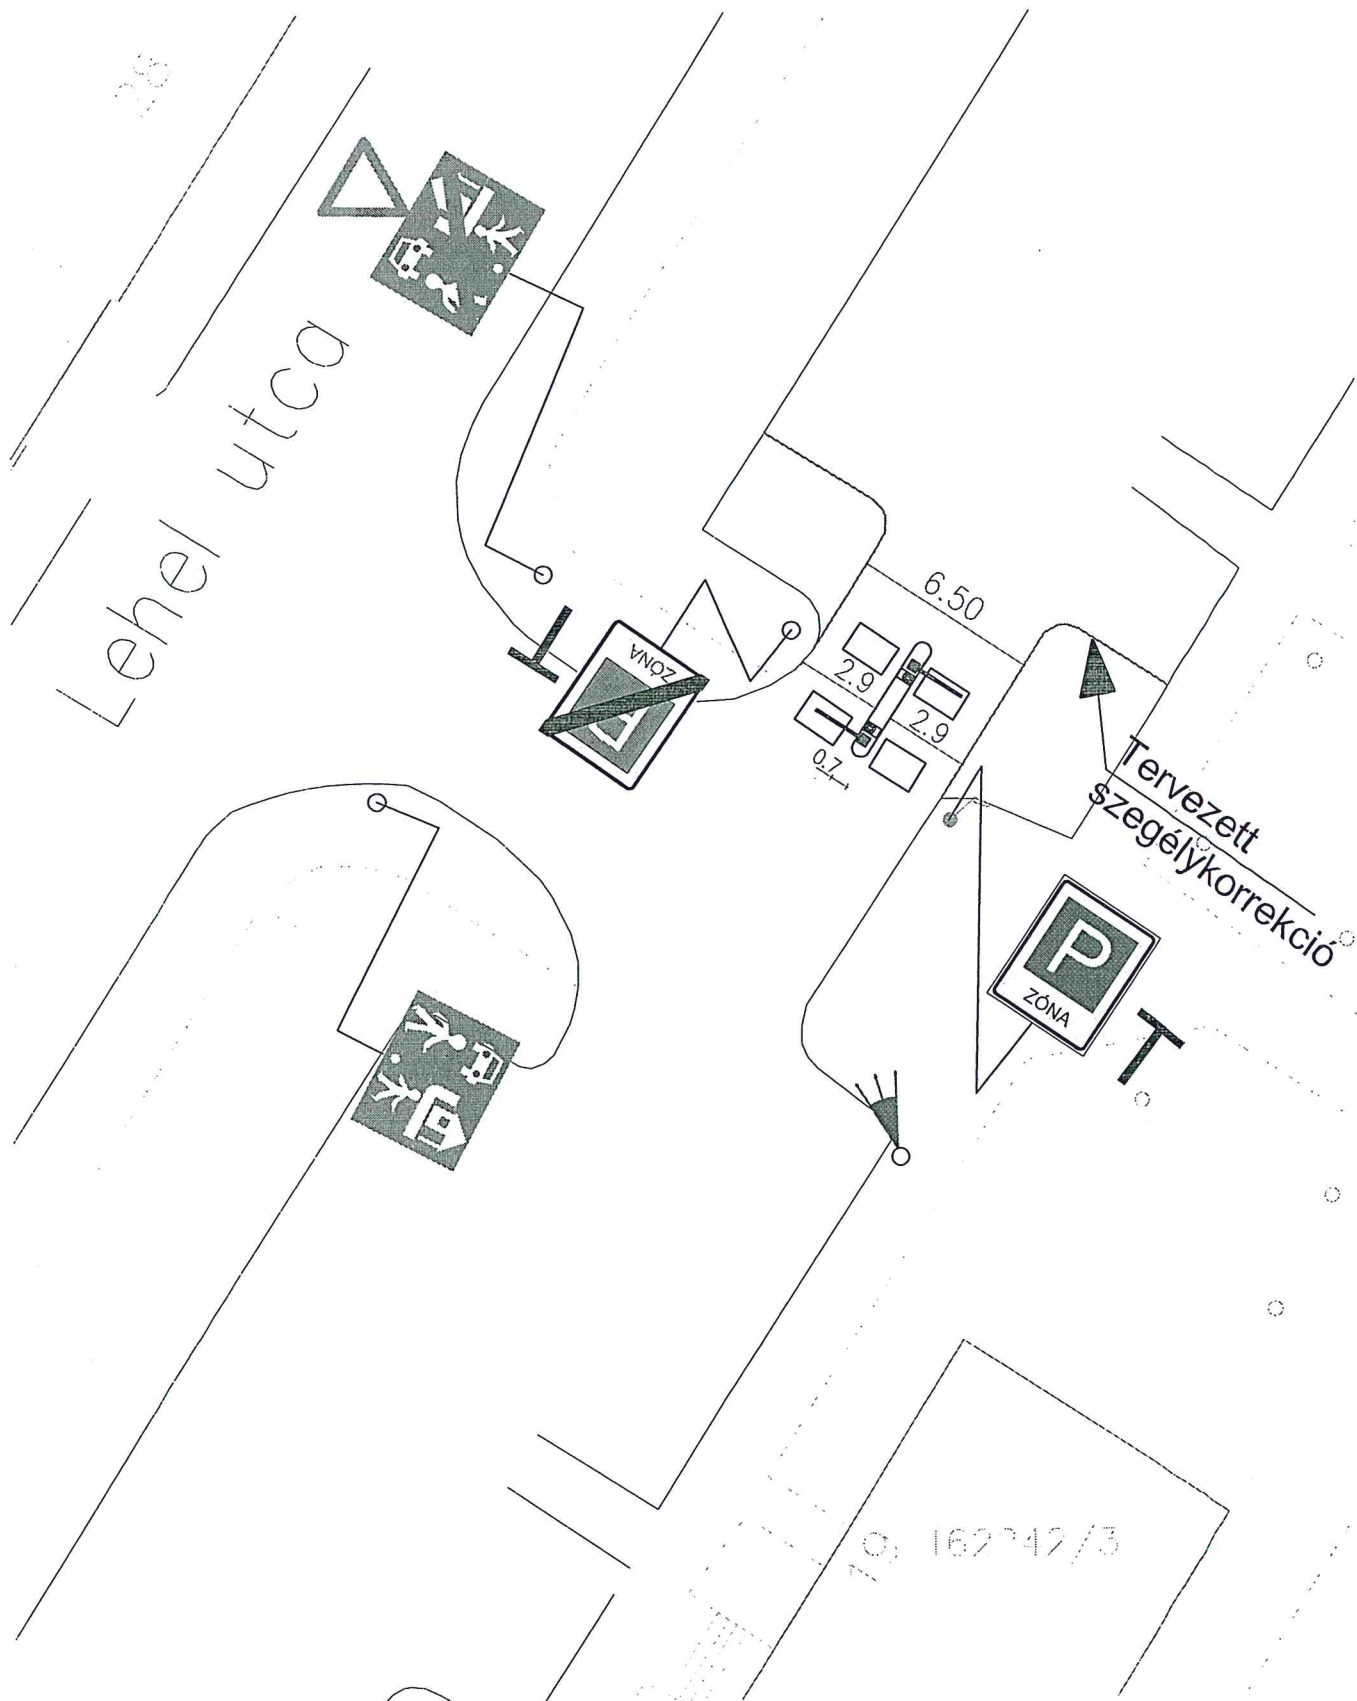


<p>Munka megnevezése: <b>Budapest XIX. kerület</b></p> <p>Üllői út - Lehel u. - Vak Bottyán u. - Katica u. - Teleki u. - Kosárfonó u. által határolt terület forgalomtechnikai megvalósíthatósági terve</p>	<p>Megbízó: <b>Budapest XIX. kerület</b> Önkormányzata</p>	<p>Tervező: <b>BENTAX PLUS Kft.</b> 2030 Érd, Tárnoki út 85.</p>			
	<p>Rajz megnevezése: <b>Forgalomtechnikai helyszínrajz</b> Tervezett zárt rdsz. várakozás "A" parkoló 1. kapuzat</p>		<p>Ügyvezető:</p>	<p>Felelős tervező:</p>	
	<p>Méretarány: <b>1 : 250</b></p>	<p>Dátum: <b>2014. január</b></p>	<p>Tervszám: <b>15/2013</b></p>	<p><b>Czégel Sándor</b> KÉ-T 13 - 6360</p>	<p><b>Miskolczi Erzsébet</b> KÉ, KÖ-T 01 - 7559</p>

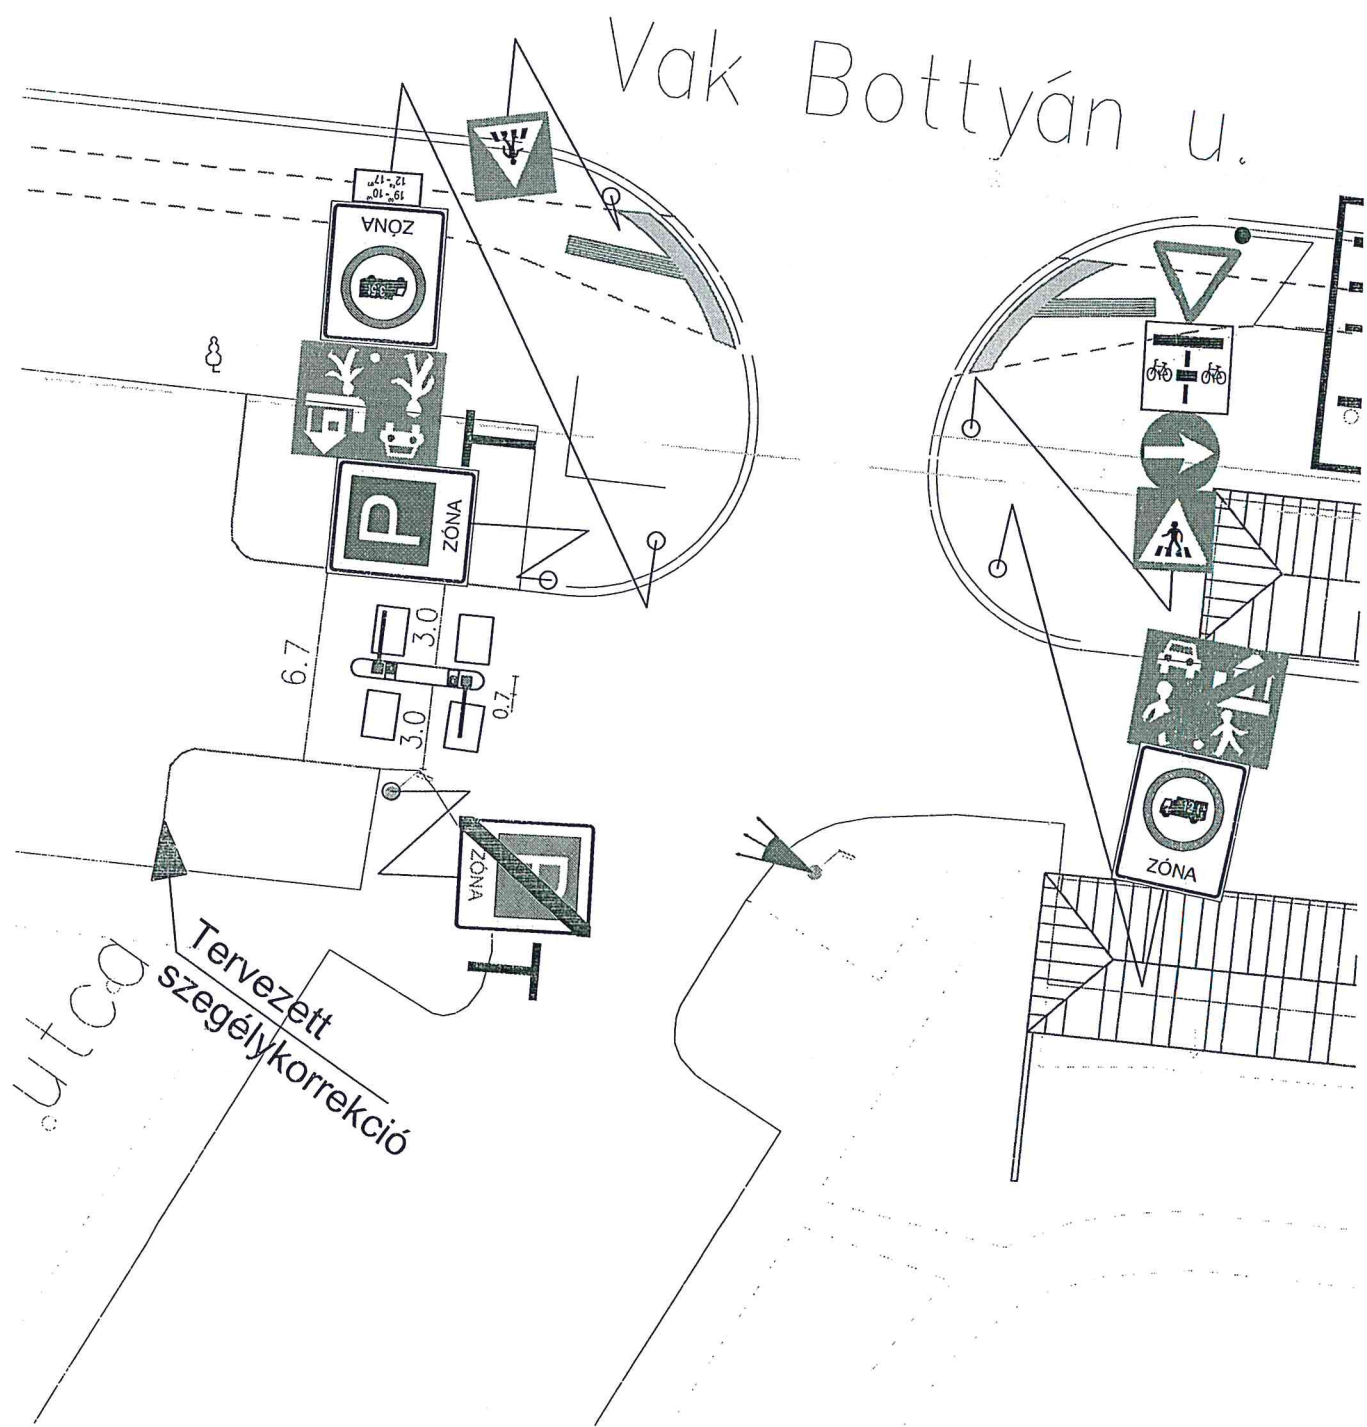

Munka megnevezése: <b>Budapest XIX. kerület</b>  Üllői út - Lehel u. - Vak Bottyán u. - Katica u. - Teleki u. - Kosárfonó u. által határolt terület forgalomtechnikai megvalósíthatósági terve	Megbízó: Budapest XIX. kerület Önkormányzata		Tervező: <b>BENTAX PLUS Kft.</b> 2030 Érd, Tárnoki út 85.	
	Rajz megnevezése: Forgalomtechnikai helyszínrajz Tervezett zárt rdsz. várakozás "A" parkoló 2. kapuzat		Ügyvezető: Czégel Sándor KÉ-T 13 - 6360	Felelős tervező: Miskolczi Erzsébet KÉ, KÖ-T 01 - 7559
	Méretarány: 1 : 250	Dátum: 2014. január	Tervszám: 15/2013	




Munka megnevezése: <b>Budapest XIX. kerület</b>  Üllői út - Lehel u. - Vak Bottyán u. - Katica u. - Teleki u. - Kosárfonó u. által határolt terület forgalomtechnikai megvalósíthatósági terve	Megbízó: Budapest XIX. kerület Önkormányzata		Tervező: <b>BENTAX PLUS Kft.</b> 2030 Érd, Tárnoki út 85.	
	Rajz megnevezése: Forgalomtechnikai helyszínrajz Tervezett zárt rdsz. várakozás "B" parkoló 1. és 2. kapuzat		Ügyvezető:	Felelős tervező:
	Méretarány: 1 : 250	Dátum: 2014. január	Tervszám: 15/2013	Czégel Sándor KÉ-T 13 - 6360

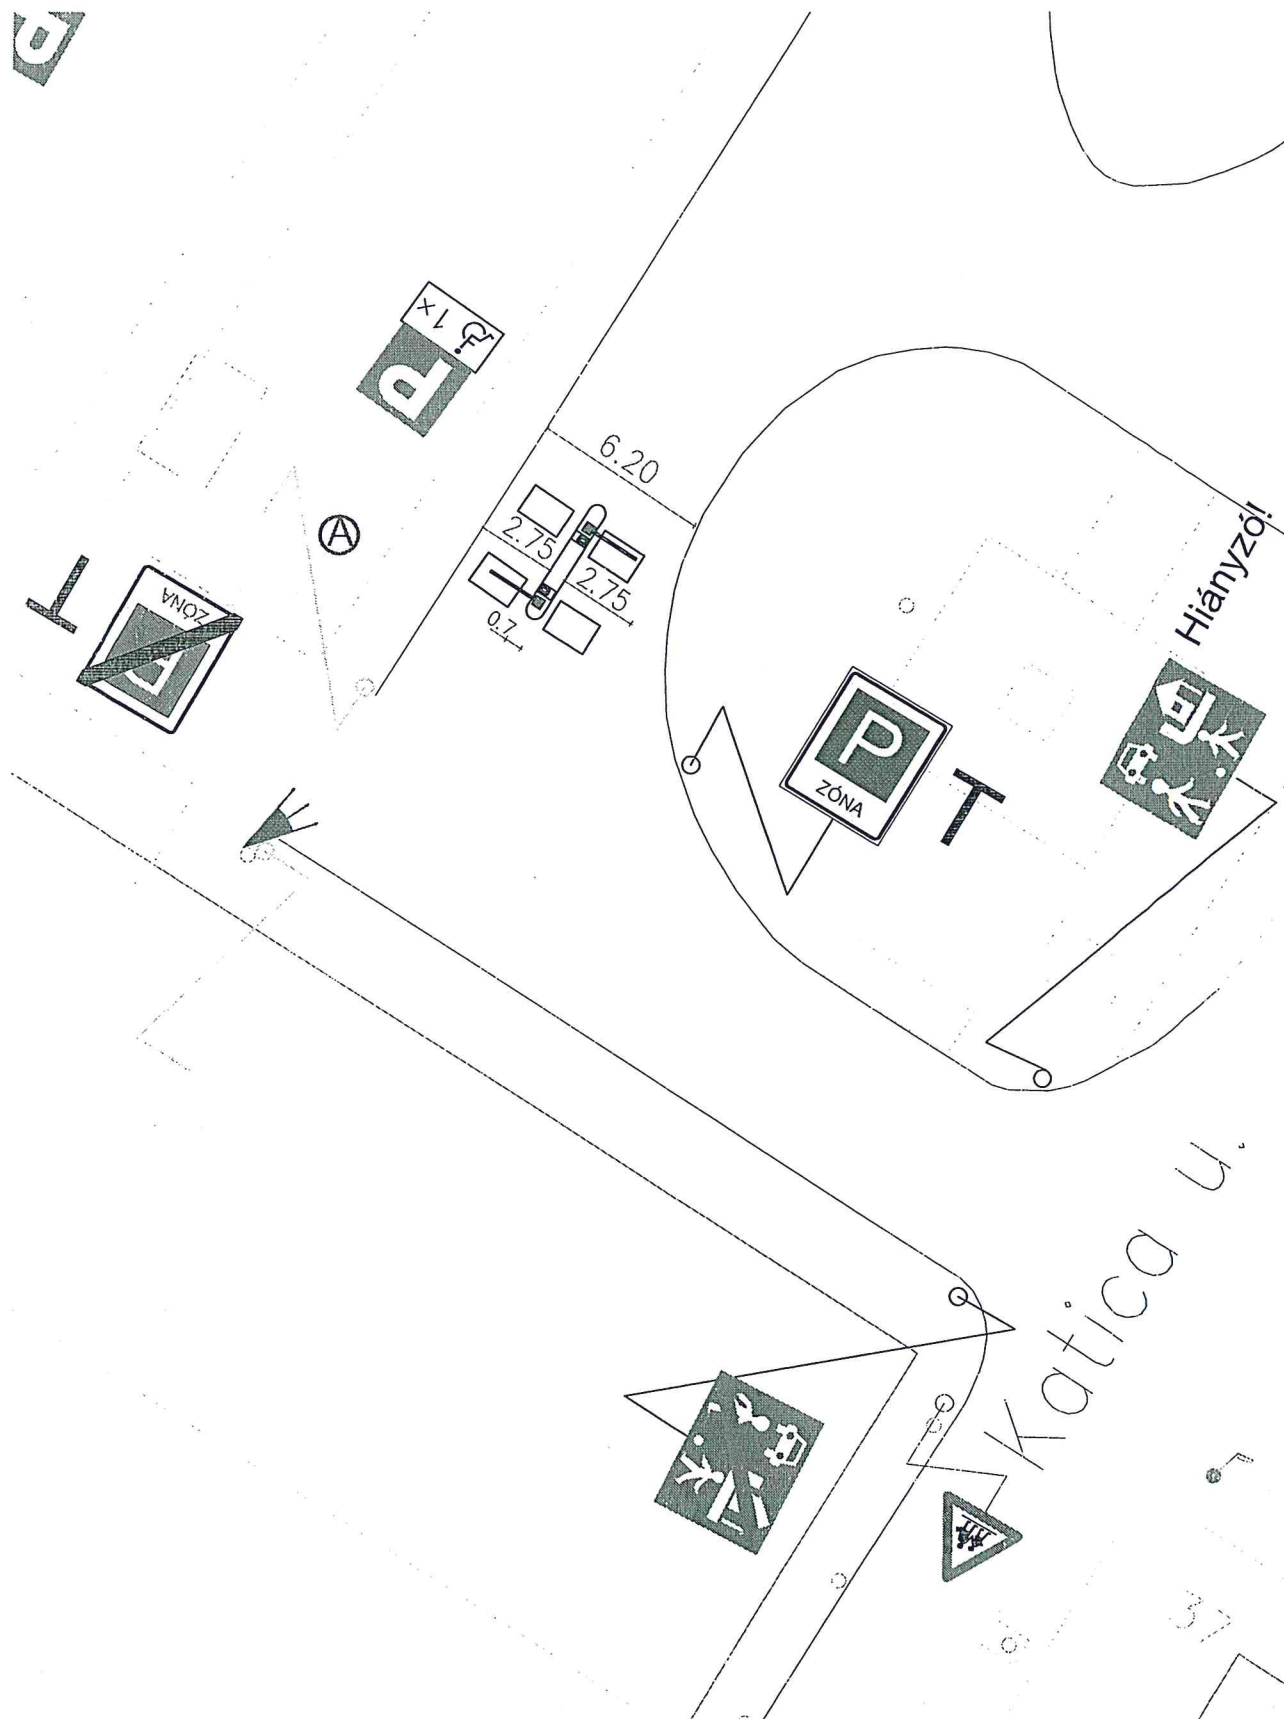

Munka megnevezése: <b>Budapest XIX. kerület</b>  Üllői út - Lehel u. - Vak Bottyán u. - Katica u. - Teleki u. - Kosárfonó u. által határolt terület forgalomtechnikai megvalósíthatósági terve	Mebízó: <b>Budapest XIX. kerület</b> Önkormányzata			Tervező: <b>BENTAX PLUS Kft.</b> 2030 Érd, Tárnoki út 85.	
	Rajz megnevezése: <b>Forgalomtechnikai helyszínrajz</b> Tervezett zárt rdsz. várakozás "B" parkoló 3. kapuzat			Ügyvezető: <b>Czégel Sándor</b> KÉ-T 13 - 6360	Felelős tervező: <b>Miskolczy Erzsébet</b> KÉ, KÖ-T 01 - 7559
	Méretarány: <b>1 : 250</b>	Dátum: <b>2014. január</b>	Tervszám: <b>15/2013</b>		



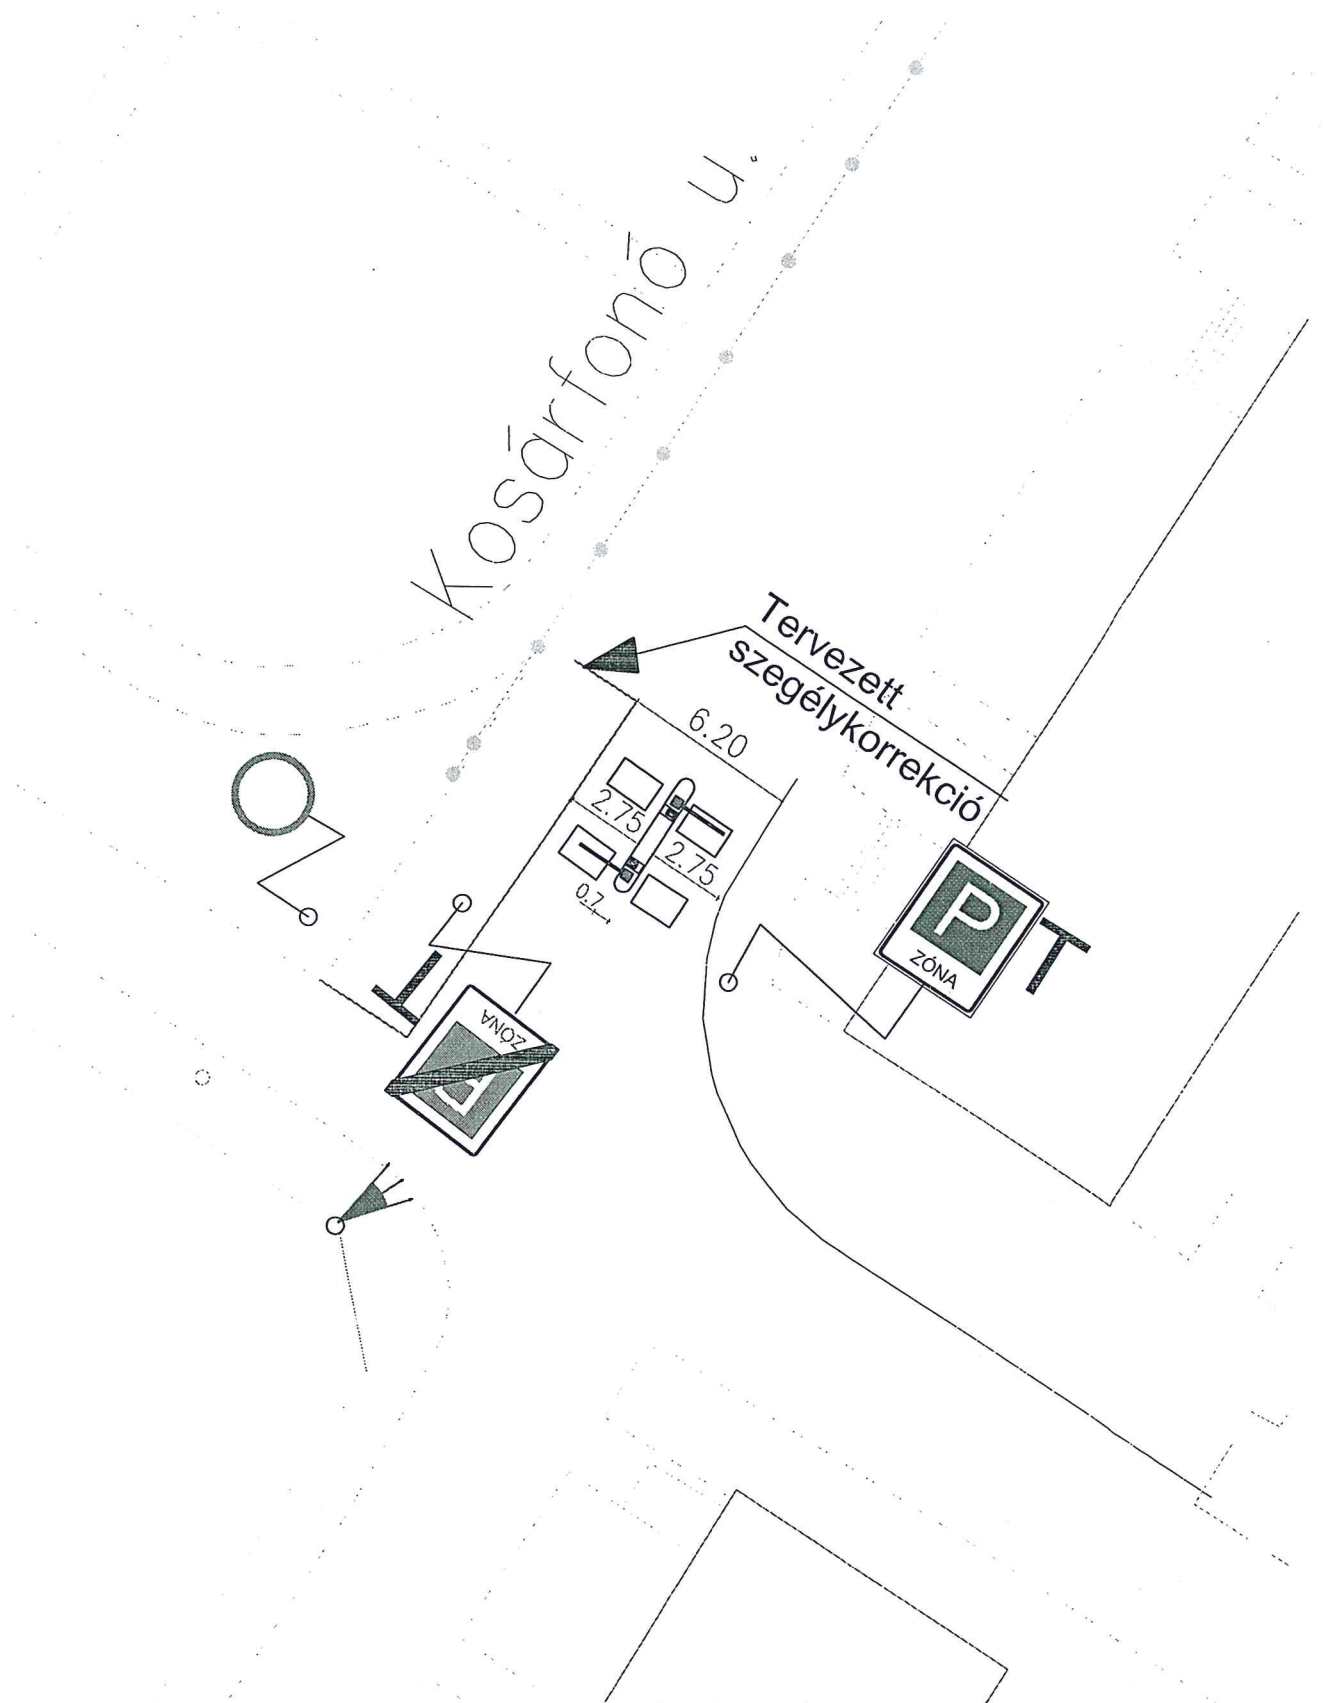

Munka megnevezése: <b>Budapest XIX. kerület</b>  Üllői út - Lehel u. - Vak Bottyán u. - Katica u. - Teleki u. - Kosárfonó u. által határolt terület forgalomtechnikai megvalósíthatósági terve	Megbízó: Budapest XIX. kerület Önkormányzata			Tervező: <b>BENTAX PLUS Kft.</b> 2030 Érd, Tárnoki út 85.	
	Rajz megnevezése: Forgalomtechnikai helyszínrajz Tervezett zárt rdsz. várakozás "B" parkoló 4. kapuzat			Ügyvezető:	Felelős tervező:
	Méretarány: 1 : 250	Dátum: 2014. január	Tervszám: 15/2013	Czégel Sándor KÉ-T 13 - 6360	Miskolczi Erzsébet KÉ, KÖ-T 01 - 7559