

Kaposvár Megyei Jogú Város Címzetes Főjegyzője

■ 7400 Kaposvár, Kossuth tér 1. Telefon: (36) 82/501-508 Fax: (36) 82/501-500
E-mail: jegyzo@kaposvar.hu

ügyiratszám: B/176/2015.

Kovács Gábor

kmt+request-5560-0E5B99B7@kimittud.org

Tisztelt Kovács Gábor Úr!


Kérésének megfelelően a 2011 évi CXII. tv. alapján elektronikus formában megküldjük az Ön részére a 2015. szeptember 21-én, a Kaposvári vízi-közmű tervezési munkákra kiírt helyi beszerzési eljárásunk alábbi adatait:


1. Teljes ajánlattételi felhívás;
2. A beérkezett ajánlatok bontási eljárásáról készült jegyzőkönyv (Az árajánlatokat nem csatolhatjuk, mert azok üzleti titkokat és személyes adatokat tartalmaznak.);
3. Az ajánlatok értékeléséről, bírálatáról készült jegyzőkönyv.

Kaposvár, 2015. november 11.

Tisztelettel:




dr. Kéki Zoltán
címzetes főjegyző

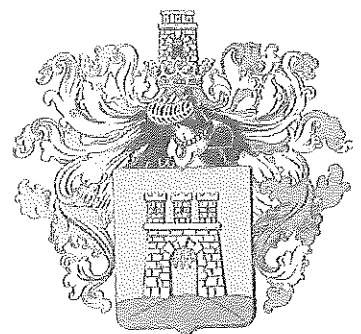

AJÁNLATTÉTELI FELHÍVÁS

(helyi beszerzési szabályzat szerinti nyílt eljárásban)

1. *Ajánlatkérő neve, címe, telefon- és telefax száma (e-mail):*

Kaposvár Megyei Jogú Város Önkormányzata

7400 Kaposvár, Kossuth tér 1.

tel: 82/501-543

fax.: 82/501-520

e-mail: viz@kaposvar.hu

2. *A beszerzés tárgya illetőleg mennyisége, műszaki leírás:*

2.1. tárgy: szolgáltatás, ezen belül

Kaposvári vízi-közmű tervezési munkák

2.2. mennyiség:

1. rész: I. vízmű vízbázis rekonstrukció (I. ütem)
2. rész: Víztermelő kutak melléfúrásos felújítása – 6 db

2.3. Az ajánlati árat bruttó egyösszegű átalányárban, ezer Ft-ra kerekítve kell megadni részenként.

Ajánlat adható részenként külön- külön is és együtt is.

Az ajánlatok értékelése, eredményhirdetés és szerződéskötés részenként történik.

2.4. műszaki leírás: Az 1. sz. mellékletben

3. *A szerződés meghatározása:* tervezési szerződés.

4. *A szerződés időtartam, a teljesítés határideje:*

4.1. kezdés: 2015. október 20.

4.2. befejezés (tervszállítás): 2016. január 20.

5. *A teljesítés helye:* Kaposvár Megyei Jogú Város Polgármesteri Hivatal
Műszaki és Pályázati Igazgatóság, Kaposvár, Kossuth tér 1.

6. *Az ellenszolgáltatás teljesítésének feltételei:*

6.1. Ajánlatkérő előleget nem biztosít.

6.2. Egy rész-számla és egy vég számla benyújtására van lehetőség.

6.3. Rész-számla a vállalási ár 70 %-áról nyújtható be a teljesítést, tervszállítást követően.

6.4. A vég számla a vállalási ár 30 %-áról a vízjogi létesítési engedély kiadását követően, vagy a teljesítési határidőt követő 93. napon nyújtható be, ha eddig az időpontig nem a tervező hibájából maradt el az engedély kiadása.

A vég számla engedély kiadását megelőző kiegyenlítése esetén az engedélyező hatóság által előírt tervmódosításokat a tervező köteles térítésmentesen elvégezni.

- 6.5. Ajánlatkérő az igazolt teljesítést követően benyújtott számlát, a számla kézhezvételétől számított 15 napon belül átutalással egyenlíti ki OTP Banknál vezetett 11743002-15398006 sz. számlájáról.
- 6.6. Ajánlatkérő késedelmes pénzügyi teljesítés esetén a Ptk.-ban meghatározottak szerinti késedelmi kamatot fizeti.
- 6.7. Pénzügyi előteljesítésre nincs lehetőség.
7. *Az ajánlatok bírálati szempontjai:*

A részenkénti legalacsonyabb ajánlati ár
8. *Ajánlatok benyújtásának és felbontásának helye és ideje:*
 - 8.1. Ajánlatok benyújtásának helye:

Kaposvár Megyei Jogú Város Címzetes Főjegyzője
Kaposvár Megyei Jogú Város Polgármesteri Hivatal
7400 Kaposvár, Kossuth tér 1. régi épület I. emelet 114. sz. iroda
 - 8.2. Ajánlatok benyújtásának ideje: **2015. október 12. (hétfő) 9:00 óra.**
 - 8.3. Ajánlatok felbontásának helye:

Kaposvár Megyei Jogú Város Polgármesteri Hivatal
Műszaki és Pályázati Igazgatósága
7400 Kaposvár, Kossuth tér 1. régi épület II. emelet 218. iroda.
 - 8.4. Ajánlatok felbontásának ideje: a benyújtás határidejét követően azonnal
9. *Annak meghatározása, hogy az eljárásban lehet-e tárgyalni, vagy a benyújtott ajánlatokat tárgyalás nélkül bírálják el:* tárgyalás nélküli eljárás.
10. *Ha az eljárás tárgyalásos a tárgyalás lefolytatásának menete, és az alapvető szabályok, az első tárgyalás időpontja:*
11. *Hiánypótlási lehetőségek, vagy annak kizárása:*

Ajánlatkérő hiánypótlásra egy alkalommal biztosít lehetőséget teljes körben.
12. *Az eredményhirdetés és a szerződéskötés tervezett időpontja:*
 - 12.1. Az eredményről Ajánlatkérő írásban értesíti Ajánlattevőket.
 - 12.2. A szerződéskötés tervezett időpontja: 2015. október 20.
 - 12.3. Ajánlatkérő fenntartja a jogot az eljárás indoklás nélküli eredménytelenné nyilvánítására.
13. *Ajánlatkérő kizárja az eljárásból azt az ajánlattevőt, aki, vagy amelynek alvállalkozója:*
 - a./ végelszámolás alatt áll, vagy ellene csőd, illetve felszámolási eljárás folyamatban van;
 - b./ egy évet meghaladó központi adó-, illeték és az ajánlatkérő székhelye szerinti helyi adóhátralékkal rendelkezik;

c./ az önkormányzat és intézményeinél korábban, - öt évnél nem régebben - végzett építési beruházásainál vállalt szerződéses kötelezettségének megszegését jogerős államigazgatási, illetve bírósági határozat megállapította;

d./ az önkormányzat minőségbiztosítási rendszerében a „Beszállítók minősítése” során nem megfelelő minősítést kapott.

Ajánlattevőnek az a./ és b./ pontban foglalt kizáró okok fenn nem állása vonatkozásában nyilatkoznia kell.

Amennyiben ajánlattevő az adott eljárás ajánlattételi határidejének lejártát megelőzően a b./ pontban foglaltak fenn nem állását igazolta, s igazolásának érvényessége az e pontban foglalt követelményeknek eleget tesz, úgy az igazolás másolati formában is benyújtható. Ez esetben az eredeti igazolást tartalmazó ajánlatára hivatkoznia kell.

A nyertes ajánlattevőnek a b./ pontban foglalt kizáró okok fenn nem állását a szerződéskötésig igazolnia kell.

14. Alkalmassági feltételek az ajánlattevő tekintetében:

14.1. Pénzügyi, gazdasági alkalmasság:

14.1.1. 90 napnál nem régebbi számlavezető pénzügyintézeti nyilatkozat az alábbi tartalommal:

- mióta vezeti az ajánlattevő a számláját;
- számláján az elmúlt egy évben előfordult-e 15 napot meghaladó sorban állás — ha igen hány alkalommal;
- ajánlattevő fizetési kötelezettségeinek pontosan eleget tesz-e;

14.2. Műszaki, technikai, szakmai alkalmasság:

14.2.1. előző három évi jelentősebb a tárgyiéhoz hasonló vízi közmű tervezési munkáinak ismertetése;

14.2.2. a teljesítésbe bevontni kívánt szakemberek bemutatása,

14.3. Ajánlattevő alkalmatlan a teljesítésre amennyiben:

14.3.1. valamely pénzügyintézeti nyilatkozata szerint az elmúlt egy évben számláján kettőnél több esetben előfordult 15 napot meghaladó sorban állás;

14.3.2. előző három évi tárgyiéhoz hasonló tervezési referenciái között nincs legalább kettő, amelyik legalább bruttó 500.000 Ft értékű;

14.3.3. a teljesítésbe bevontni kívánt szakemberei közt nincs legalább 1 fő mérnökkamarai névjegyzékben szereplő szakirányú tervezői jogosultsággal rendelkező szakember.

15. Egyéb feltételek:

15.1. Ajánlatkérő továbbá az alábbi dokumentumokat, nyilatkozatokat kéri:

- ajánlattevő nyilatkozatát arról, hogy az ajánlattételi felhívás feltételeit elfogadja;
- tervezői engedély másolata;

15.2. Késedelmes teljesítés esetén a kötbér mértéke tervszállításra 10.000,- Ft/nap, mely a rész-számlából kerül levonásra.

107

15.3. Az ajánlatokat zárt borítékban 1 példányban kell beadni „Vízi-közmű tervezések” jellegével.

15.4. Ajánlattevő az ajánlatban közölt üzleti titkok nyilvánosságra hozatalát megtilthatja. Az ajánlattevő neve, székhelye, az általa kért ellenszolgáltatás összege és a teljesítési határidő nyilvánosságra hozatala nem tiltható meg. Ajánlatkérő az információs önrendelkezési jogról és az információ szabadságról szóló 2011. évi CXII törvény alapján, valamint a 55/2003. (XI.28.) önkormányzati rendeletben foglaltak végrehajtása érdekében Kaposvár Megyei Jogú Város Önkormányzata pénzeszközei felhasználásával kapcsolatban a nettó egymillió forintot elérő, vagy azt meghaladó értékű árubeszerzésre, építési beruházásra, szolgáltatás megrendelésre vonatkozó szerződések megnevezését (típusát), tárgyát, szerződő felek megnevezését, a szerződés összegét, valamint az említettek változásait szerződés létrejöttét követő 60 napon belül a Kaposvári Közlönyben közzéteszi. A Kaposvári Közlöny elérhető Kaposvár Megyei Jogú Város honlapján: www.kaposvar.hu.

15.5. Ajánlati kötöttség időtartama: eredményhirdetést követő 60 nap.

15.6. Az ajánlati árat egyösszegű átalányárban kell megadni, (nettó + ÁFA = bruttó).


15.7. A tervezési szerződésben rögzítésre kerül, hogy „a Tervező a szerződés teljesítését követően a szerzői jogról szóló 1999. évi LXXVI. törvényben biztosított szerzői jogáról lemond.

A dokumentáció ismételt felhasználására vagy harmadik személynek történő átadására a Megbízónak minden további térítés nélkül joga van.”

15.8. Az ajánlatok elkészítésével kapcsolatos összes költség ajánlattevőt terheli.


15.9. Az elvégzendő feladat műszaki tartalmával kapcsolatban további felvilágosítás kérhető Hideg Lászlótól, a 82/501-543 telefonszámon.

Kaposvár, 2015. szeptember 21.

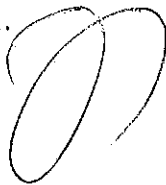

Szita Károly
polgármester

Pénzügyi ellenjegyző: Molnár György
gazdasági igazgató

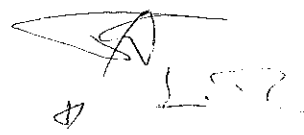

MŰSZAKI LEÍRÁS **részletes feladat meghatározás**

Kaposvári vízi-közmű tervezési munkáihoz

I./ Általános kikötések:

1. Elvégzendő a részletes feladat meghatározásban ismertetett létesítmények kivitelezési szintű engedélyezési terveinek elkészítése az előírt közműegyeztetésekkel, szakhatósági és közmű kezelői hozzájárulások beszerzésével, méretszámítással, 1 pl. árazott és 4 tervpéldányban árazatlan költségvetéssel, valamint közreműködés a vízjogi létesítési engedély beszerzésében.

A komplett dokumentációt elektronikus formában (pdf., jpg.) is át kell adni a Megrendelő részére.

2. A tervezési munkák megkezdése előtt az üzemeltetővel és a megrendelővel egyeztetni kell.
3. Tervszállítás 10 példányban.
4. Az ajánlati árat ezer forintban úgy kell megadni, hogy az egyösszegű nettó + ÁFA = bruttó átalányár a vállalkozó minden olyan megbízóval szemben érvényesíteni kívánt költségét tartalmazza, mely a kiírt feladat elvégzéséhez szükséges.
5. Az engedélyezési eljárás díját az ajánlatkérő, a megrendelő viseli.
6. A szükséges tulajdoni lap és térképmásolatok beszerzése a tervező feladata.
7. A tervezés során törekedni kell arra, hogy a tervezett létesítmények csak közterületet, vagy önkormányzati tulajdonú területet érintsenek.
Amennyiben a tervezett műszaki megoldásához más (idegen) területek igénybevétele is szükséges úgy a tervezés csak a megbízó jóváhagyásával folytatható.
Ebben az esetben a tervező feladatát képezi a szükséges szolgalmi dokumentáció elkészítése is, de a vízvezetési szolgalmi jog alapításhoz szükséges megállapodás megkötése a megbízó feladatát képezi.
8. Az állapot- és geodéziai felmérés elkészítését követően az előzetes műszaki megoldásokat az üzemeltetővel (KAVÍZ Kft. illetve Városgondnokság) és a megrendelővel egyeztetni kell.

A tervek véglegesítése csak a megrendelővel egyeztetett módon történhet.



II./ Részletes feladat meghatározás:

1. rész: I. vízmű vízbázis rekonstrukció (I. ütem)

(I/1. sz. kút melléfúrásos felújítása és NÁ150 KPE gyűjtővezeték építése a IV. vízmű gyűjtővezetékbe kötve)

1. A rekonstrukció elvégzésének indoklása:

Kaposváron a Guba S. utcában az alábbi 1. táblázat szerinti ingatlanokon egy tartalék státuszú vízmű-telep üzemel, 3 db külön menetrend szerint üzemelő és 1 db selejtezett, eltömedékelésre kijelölt kúttal, a műemlék épület alagsorában kialakított gépházzal, 2 db 100 m³-es süllyesztett tározóval és a szükséges gépészeti berendezésekkel, udvartéri csövezéssel.

1. táblázat

Telep neve	Település	Hrsz	Terület nagysága	Tulajdonos	Művelési ág
I. sz. vízműtelep (tráfo)	Kaposvár	3655/4	4753 m ²	KMIV Önk.	Özönli terület (műemlék)
I/1. kút	Kaposvár	3655/4	4753 m ²	KMIV Önk.	Üzemi terület (műemlék)
I/2. kút	Kaposvár	3655/9	165 m ²	KMIV Önk.	Kút, Udvar (műemlék)
I/3. kút	Kaposvár	3655/4	4753 m ²	KMIV Önk.	Üzemi terület (műemlék)
I/4. kút	Kaposvár	3655/6	268 m ²	KMIV Önk.	Kút, Udvar (műemlék)

A tartalékba helyezett művek állapota leromlott (főleg a térszíni tározóké, gépház-épületé), azok felújítása csak teljes vízbázis-rekonstrukció elvégzésével indokolt. Az üzemelő kutak által termelt víz vízkezelést igényel, ezért a kaposvári vízbázison szokásos melléfúrásos kútfelújítás mellett vízkezelő berendezés telepítése, vagy a termelt víz már vízkezelővel rendelkező más vízmű-telepre történő átvezetése is szükséges.

Műszaki és gazdasági megfontolások alapján egyértelműen ez utóbbi megoldás a kedvezőbb, ezért az I. vízmű vízbázis-rekonstrukció I. üteme 1 db üzemelő kút (az I/1. jelű) melléfúrásos kútfelújítását és cca. 2.200 m NÁ150 KPE gyűjtővezeték építését jelenti (az I. és a IV. sz. vízmű-telepek között).

2. Méretezés és ellenőrzés:

2.1. Víz tisztító kapacitás megfelelősége:

A IV. vízmű meglévő vízkezelője az I. vízmű vízbázisáról érkező vizeket fogadni, tisztítani, tárolni és hálózatba táplálni képes. A telepek saját kútjainak víztermelési adatait a 2. táblázat mutatja.

2. táblázat

Kút helyi eln.	Kút státusza	Mértékadó víztermelő kapacitás		Telep összesen	Vízkezelő kapacitás	
		l/min	m ³ /d		100%	110%
					m ³ /d	
I/1.	Termelő	120	158	580	-	
I/2.	Selejtezett, eltömedékelt	0	0			
I/3.	Termelő	160	211			
I/4.	Termelő	160	211			
IV/1.	Selejtezett, eltömedékelt	0	0	1030 (1558)	2300	2530
IV/2új.	Termelő	240	317			
IV/3.	Tartalék	0	0			
IV/4.	Figyelőkút	0	0			
IV/6új.	Termelő	300	396			
IV/17új.	Termelő (melegvizes, nem üzemel!!!)	400	528			
IV/18.	Figyelőkút	0	0			
IV/19.	Figyelőkút	0	0			
IV/20.	Termelő	240	317			

A IV. vízmű vízkezelőjének kapacitása 2300 m³/d. A telep jelenlegi saját terhelése átlagban 1127 m³/d. Szabad vízkezelő kapacitás: 2300-1127= 1173 m³/d átlagterhelésre számolva. A terhelés 110%-ra növelésével a kapacitás 2530 m³/d-ra, a szabad kapacitás határfok-romlás nélkül 1403 m³/d -ra növelhető. Az I. vízmű-telepről várható nyersvíz-mennyiség a vízbázis-rekonstrukciót követően (3. táblázat):

3. táblázat

Kút régi helyi elnevezés	Kút új helyi eln.	Várható kút kapacitás		IV. telep saját	I. vízmű többlet	Terhelés összesen	Szabad vízkezelő kapacitás	
							100% terhelésnél	110% terhelésnél
		l/min	m ³ /d					
I/1.	IV/I/1új.	300	396	1127	1320	2447	-147	83
I/3. (II. ü)	IV/I/3új.	300	396					
I/4. (II. ü)	IV/I/4új.	400	528					
Összesen		1000	1320					

A fentiek alapján a telep kismértékű, a technológia-beszállítók által tolerált túlterhelése mellett fogadni és tisztítani képes az érkező nyersvizeket.

2.2. Hálózati szivattyú-kapacitás megfelelése:

A IV. telepen megtisztított vízmennyiség a rekonstrukció után: 2447 m³/d = 111 m³/h (22 h/d-s üzemidővel), amelyet a meglévő CR90-3-2 hálózati szivattyú hálózatba tud adni.

A tervezett gyűjtővezeték NÁ150 KPE nyomócsőből épülne, cca. 2.200 m hosszban a csatolt átnézetes helyszínrajz szerinti nyomvonalon. A terepadottságok miatt 2 db légtelenítő (légtelenítésre) és 3 db altalajtúzcsep (leürítésre) beépítésére is sor kerül.

2.3. Hidraulikai ellenőrzés:

- IV/I/1új. sz. kút tervezett terepszintje: 128,5 mBf.
- Tervezett vezeték magaspontja: 150,5 mBf.
- IV. vízmű NÁ300 gyűjtővezeték csatlakozási pont: ~136 mBf.
- Várható üzemi vízszint 300 l/min hozam mellett: - 30 m
- Hosszmenti nyomásvesztés 1000 l/min hozam mellett: 1,2 m/100m, azaz: 26,4 m.
- Búvárszivattyú emelőmagasság-igény: 30+(150,5-128,5)+26,4+10 = 88,4 m
- Kiválasztott szivattyú:
GRUNDFOS SP30-12 (Q=30 m³/h; H=90 m; P=11 kW); 3 db

A választott búvárszivattyú(k) a tervezett gyűjtővezetéken keresztül képes(ek) bejuttatni a nyersvizeket a IV. vízmű-telep meglévő vízkezelőjére.

3. Tervezendő művek létesítményjegyzéke:

- 1 db cca. 120 m talpmélységű mélyfúrású kút műanyag kútfejjel, szabványos szerelvényezéssel, frekvenciaváltós motorhajtással, irányítástechnikai és vagyónvédelmi rendszerbe kötve (villamos energia- és vízvételzés megoldható), NÁ80 KPE kút-bekötővezetékkel, a régi kút eltömedékelésével, a 3655/4 hrsz.-ú vízmű védterületen,
- cca. 2.200 m NÁ150 (Ø160x14,6 PE PN10 PE100 SDR11) KPE vízvezeték a szükséges iránytörésekkel, nyomvonaljelző szalaggal és táblákkal,
- 2 db légtelenítő védőcsőben, fedlappal,
- 3 db altalajtúzcsep tűzcsapszekrényben.

4. Érintett területek, szolgálmi jog, közműkeresztezések:

- Új kút és bekötővezetéke: Kaposvár, 3655/4 hrsz.-ú, önkormányzati tulajdonú területén (a művelési ágat üzemi területéről vízműre javasolt módosíttatni).
- Gyűjtővezeték: Külön tervben kell vizsgálni, de mindenképpen szükség lesz szolgálmi jog alapítására.

Információink szerint gázvezetékek, villamos légvezetékek, illetve tervezett villamos földkábel (Biomassza erőmű) megközelítésre, keresztezésre kell számítani. A tervezett vízvezeték védősávja: 2-2 m a csőtengelytől mindkét irányban mérve.

5. Tervezési előírások:

Tárgyi vízbázis-rekonstrukció kapcsán vízjogi létesítési engedélyezési tervdokumentációt (a kút melléfúrásra vonatkozóan vízbeszerzési tervvel, kútbekötési tervvel, a gyűjtővezeték-építésre vonatkozóan engedélyezési tervvel) kell készíteni. A terveknek kiviteli tervdokumentáció mélységű kidolgozottságot kell mutatniuk. A tervezések előtt le kell folytatni a szükséges földhivatali- és közműkezelői egyeztetéseket. A KAVÍZ Kaposvári Víz- és Csatornamű Kft. a közműegyeztetés alapulvételével készített tervdokumentáció(k)ra üzemeltető szakvéleményt kíván adni. Megvalósíthatósági tanulmány és elvi vízjogi létesítési engedély készítését nem tartjuk indokoltnak. Jelen feladat-meghatározás összeállításánál a mostani állapotokkal korrigálva figyelembe vettük a Hidrokomplex Kft. 1171. munkaszámú, 1993. 08.-ai keltezésű, „Kaposvár Vízbázis Rekonstrukciója” című tanulmánytervében foglaltakat.

A vízellátással összefüggő tervezési munkák során a vonatkozó szabványok előírásait, a közműves vízellátás szabályait, illetve „A vízellátás műszaki irányelvei a KAVÍZ Kaposvári Víz- és Csatornamű Kft. működési területére” című gyűjtemény előírásait be kell tartani.

2. rész: Víztermelő kutak melléfúrásos felújítása – 6 db

<i>Régi kút helyi elnevezése</i>	<i>Melléfúrás helye</i>	<i>Talpmélysége (m)</i>	<i>Szűrőzése (m)</i>
Kaposvár, VI. vízmű 3. sz. kút	Sántos, 0269 hrsz.	285,2	156,5-159,5 236,0-240,0
Kaposvár, VI. vízmű 7. sz. kút	Sántos, 0140 hrsz.	311,2	272,1-279,3 292,0-296,7
Kaposvár, VI. vízmű K8. sz. kút	Sántos, 0119 hrsz.	305,6	261,0-270,4 278,8-283,8 292,0-298,2
Kaposvár, VI. vízmű B1/3. sz. kút	Kaposhomok, 015/2 hrsz.	196	156,0-159,0 163,5-165,2 181,0-183,0
Kaposvár, VI. vízmű B2/2. sz. kút	Kaposkeresztúr, 0128/2 hrsz.	310,0	258,0-261,0 265,0-270,0 284,0-288,5 298,0-303,0
Kaposvár - Toponár községi vízmű 3. sz. kút (az I. vízmű védterületén megfúrva).	Kaposvár, 3655/4 hrsz.	296,0	kamerás ellenőrzés szükséges



A megadott kutak esetében a lecsökkent víztermelő kapacitás a beépített szűrő eltömődését jelzi, ezért a kutak melléfúrását irányoztuk elő. A beruházásokat vízjogi létesítési engedéllyel bíró terv birtokában, az alábbi táblázat szerinti peremfeltételek alapján lehet elvégezni. A régi, megjelölt kutakat szakszerűen el kell tömedékelni. A kút távvezérlése, illetve elektronikus vagyონvédelmi távfelügyelete szempontjából az Ivóvíz Minőség Javító Program keretében elkészült kútvezérlések, vagyónvédelmek és központi irányítástechnika rendelkezésre álló műszaki paramétereit kell figyelembe venni (az itt meglévő műszaki színvonalnál gyengébb megoldás nem építhető!).

Telemechanikai kérdésekben a meglévő rendszert kivitelező GHM Elektro Kft.-vel, míg vagyónvédelmi kérdésekben a Lop-Stop Kft.-vel kell egyeztetni.

Kút helyi elnevezése	Hidrogeológiai adottságok	Védterület, vagyónvédelem	Műszaki feltételek	Telemechanikai szempontok
lásd. előző táblázat szerint	A régi kutak talpmélységére fűrt kutak	A védterületek bővítést nem igényelnek. A Toponár/3. sz. kút esetén az I. vízmű védterületét távfelügyeleti rendszerbe kell kötni (Lop-Stop Kft.), amelybe a kerítést, kaput, az új kút kútfejét és vezérlő-szekrényét is be kell illeszteni.	Ideiglenes villamos energia-ellátás a védterületen belül megoldható. Ideiglenes vízvételzés a közműhálózatról megoldható. Bekötés a meglévő gyűjtővezetékbe. A VI/3. sz. kút esetén a meglévő villamos földkábel hibajavítását is el kell végezni.	A kutakat frekvenciaváltós hajtással, távadós vízmérővel és távvezérléssel (indítás/állítás, frekvenciaszabályzás) kell ellátni. Az állapotjeleket be kell juttatni a diszpécserközpontba: Q [m ³ /h] I [A] P [kW] f [Hz]
Talpmélység: lásd. előző táblázat szerint	A szűrőzés a geoelektromos vizsgálat birtokában pontosítandó.			
Helyszín: lásd. előző táblázat szerint	Előírányzott vízhozam: min. 300 l/perc.			
A régi kutakat el kell tömedékelni, kútbekötéseiket a gyűjtővezetéknel szakszerűen meg kell szüntetni.				
A védterületek megközelíthetőek				
1+1 db búvárszivattyút kell figyelembe venni				

A vízellátással összefüggő tervezési munkák során a vonatkozó szabványok előírásait, a közműves vízellátás szabályait, illetve „A vízellátás műszaki irányelvei a KAVÍZ Kaposvári Víz- és Csatornamű Kft. működési területére” című gyűjtemény előírásait be kell tartani. A tervezés során kizárólag I. osztályú, OTH engedéllyel rendelkező vízipari anyagok tervezhetők be, amelyek nem lehetnek gyengébb minőségűek a piacon jelenleg mértékadó HAWLE, MULTI/JOINT, GREINER, ISIFLO, DANFOSS, AVK színvonalnál.


Mellékletek: (digitális formában)

- Átnézetes helyszínrajz, domborzati profillal a 1. részfeladathoz
- Szakági helyszínrajzok az 2. részfeladathoz (6 db)

Kaposvár, 2015. szeptember 21.


Hídeg László
beruházási főmunkatárs



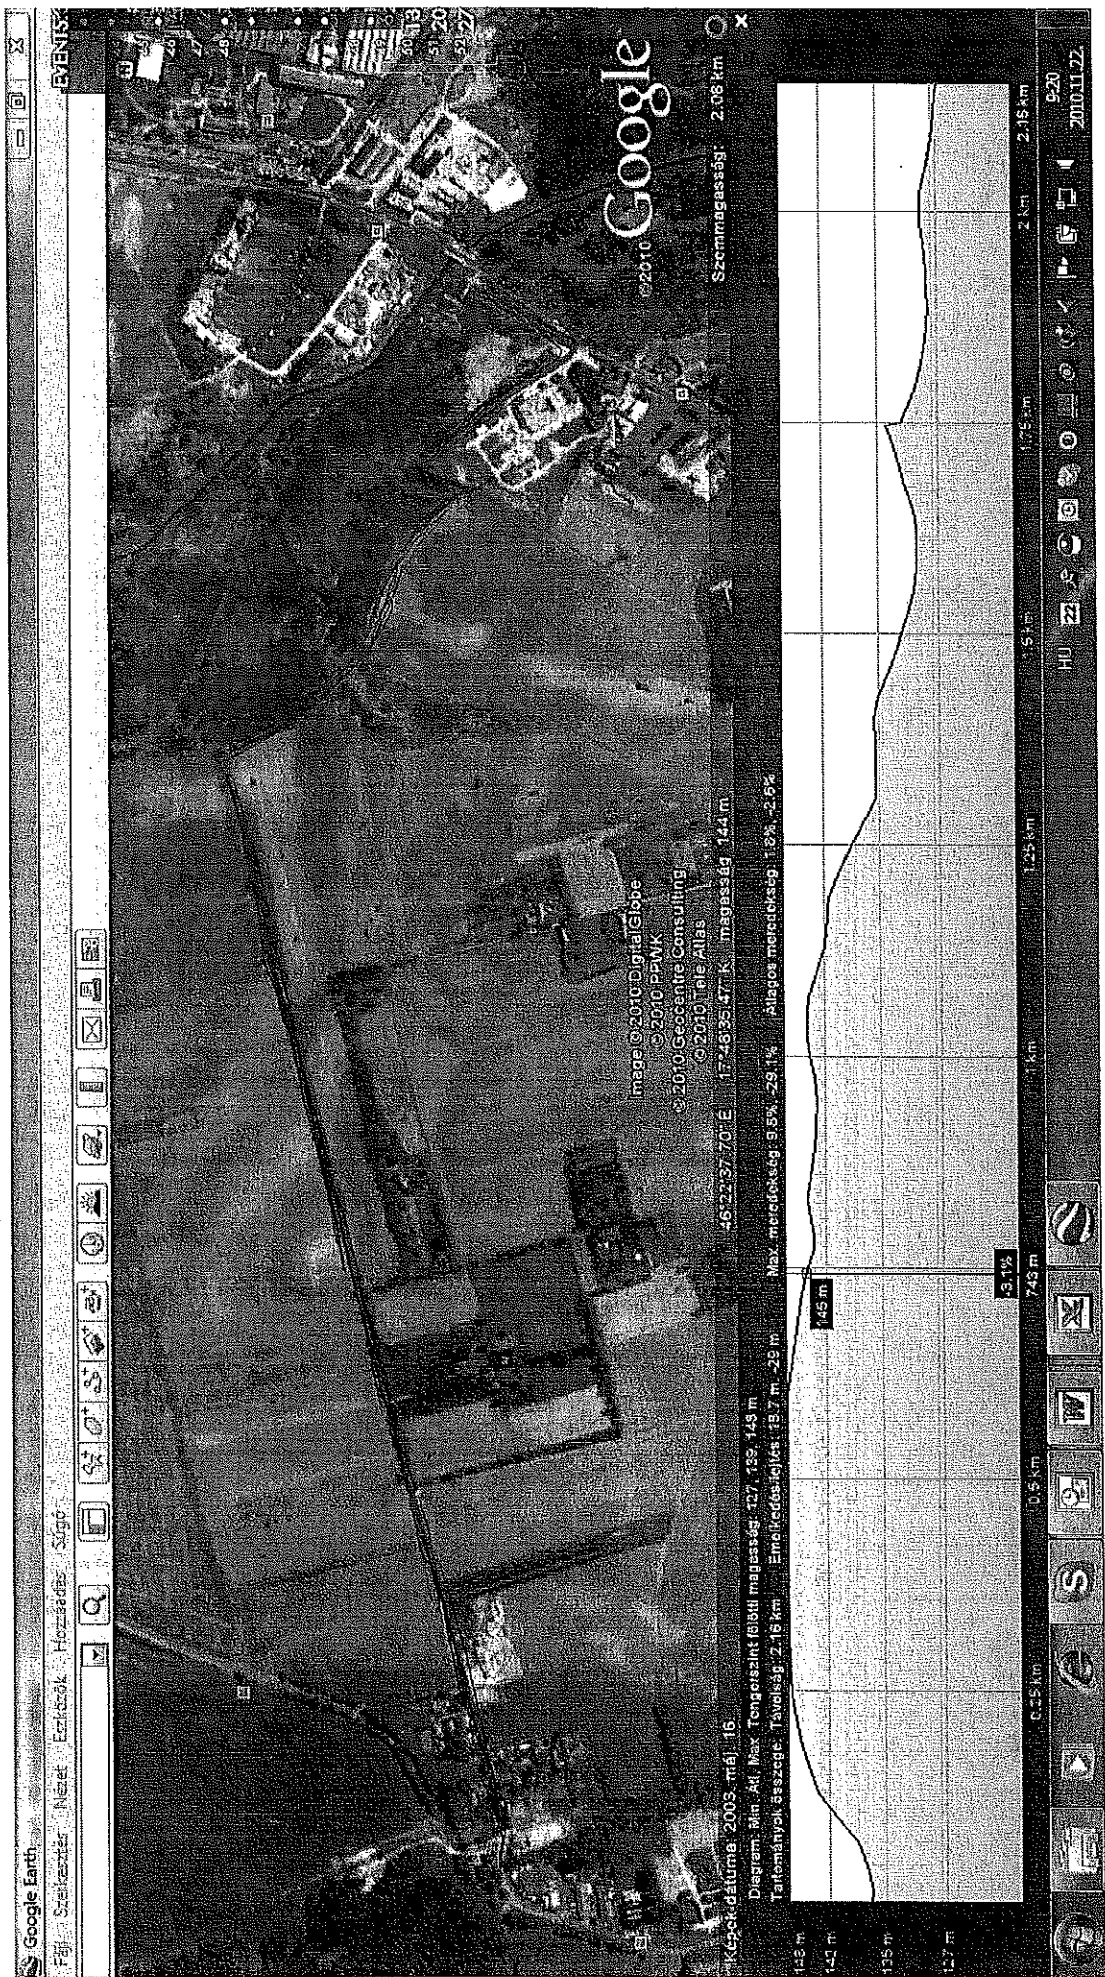


4.1

Ivóvíz M=1:500
A kiemelt adatok tájékoztató jellegűek.

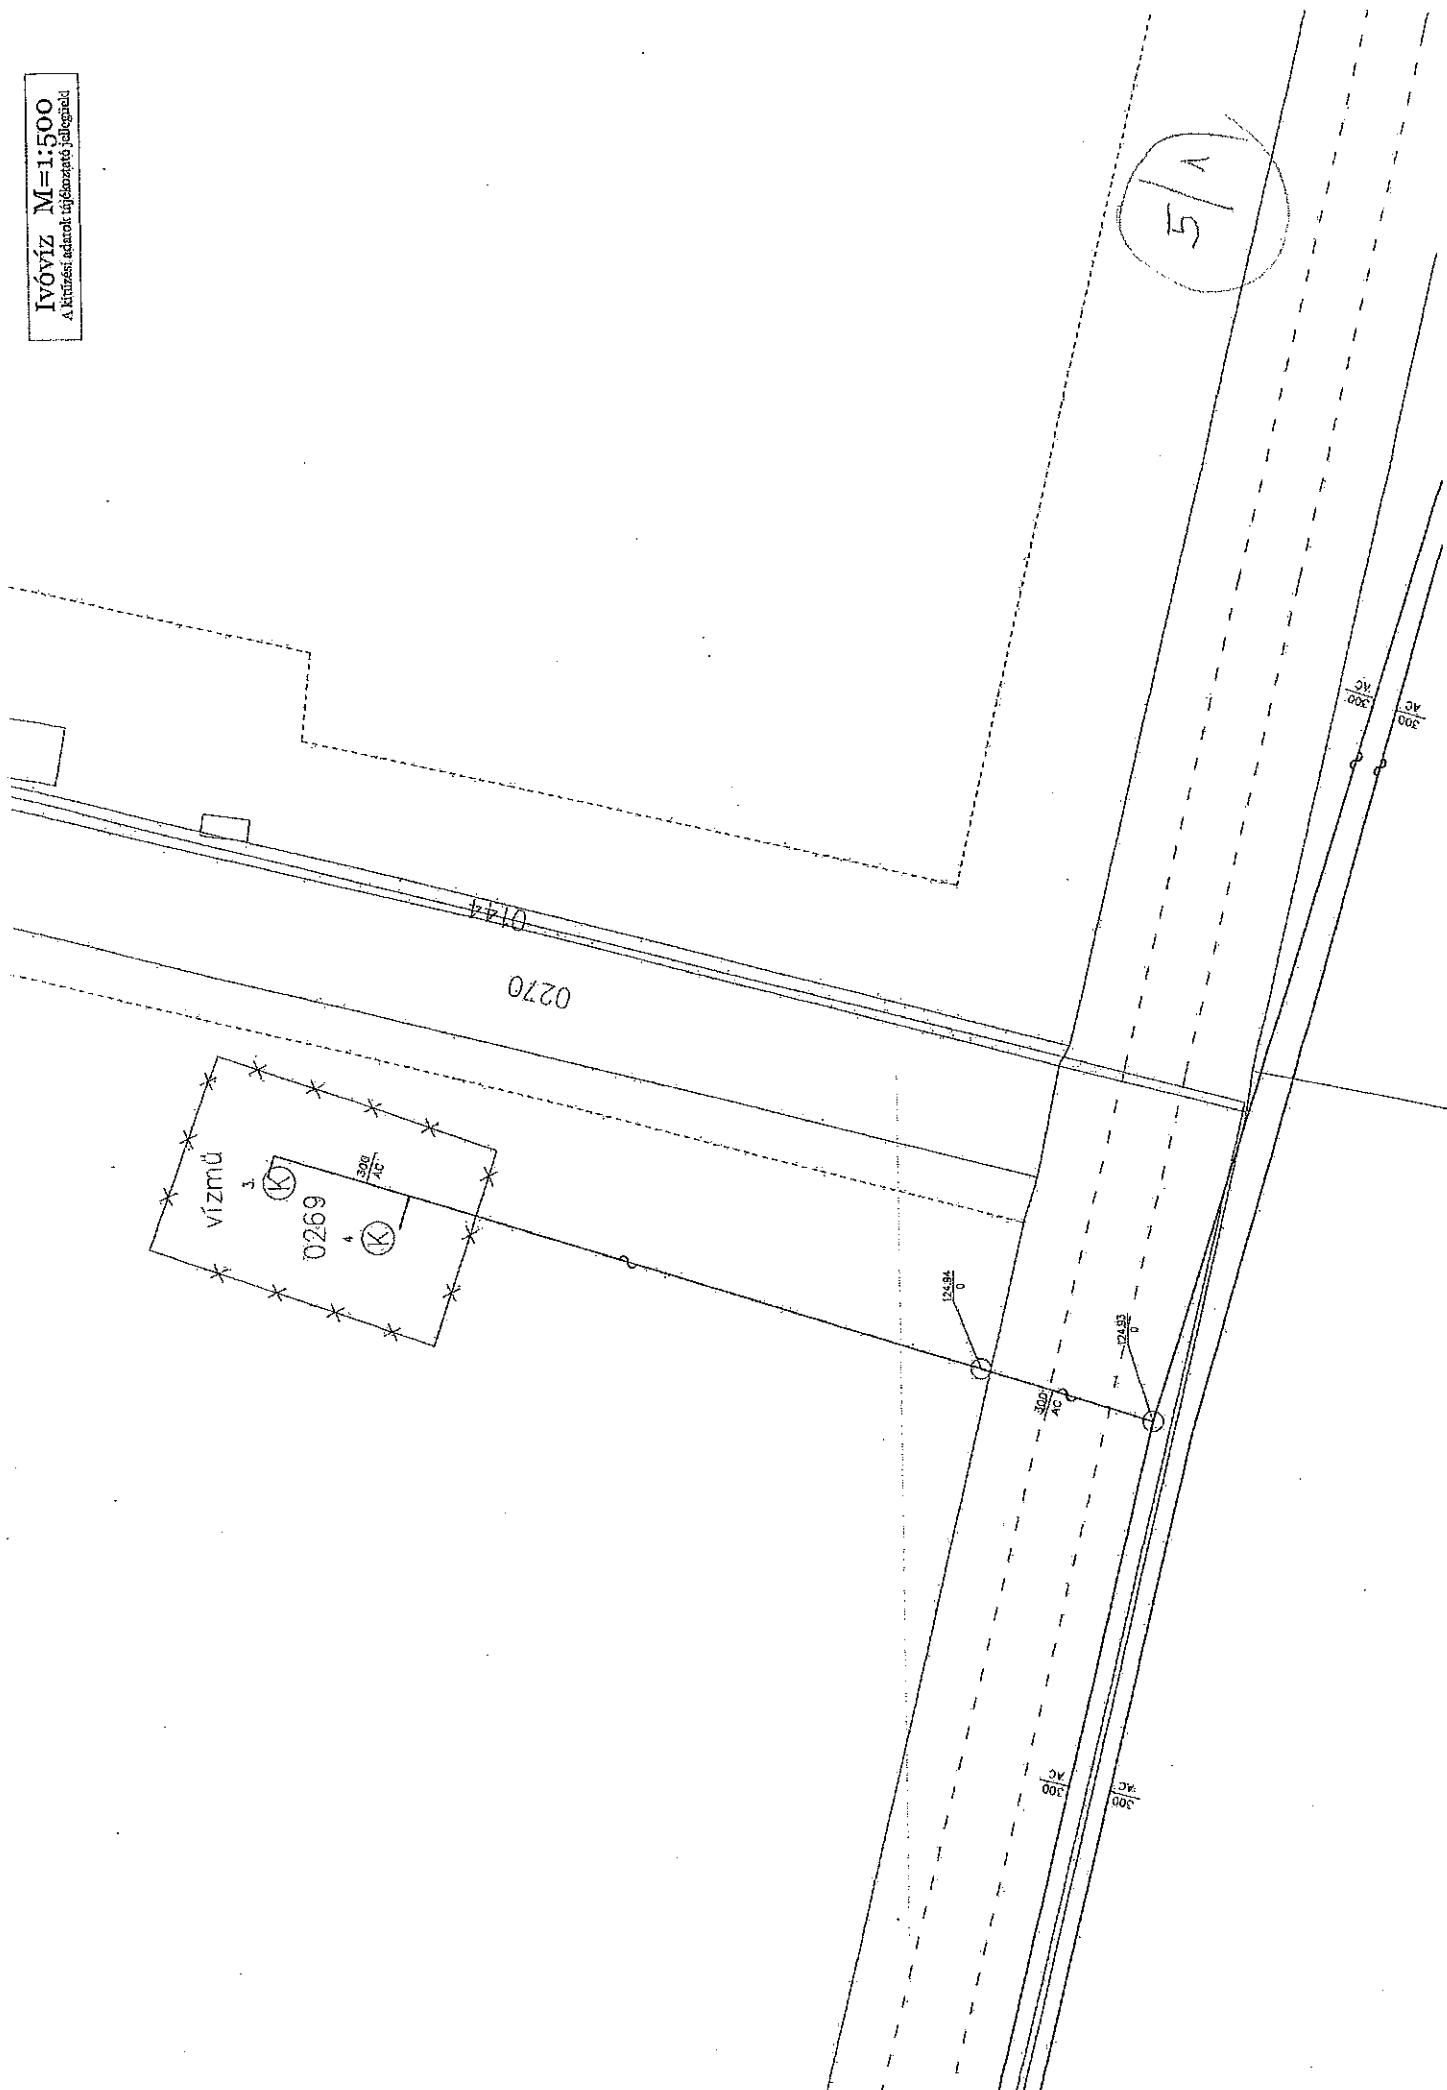


IVÓVÍZ M=1:500
A kitérés adatok feltételező jellegűek!

5/2

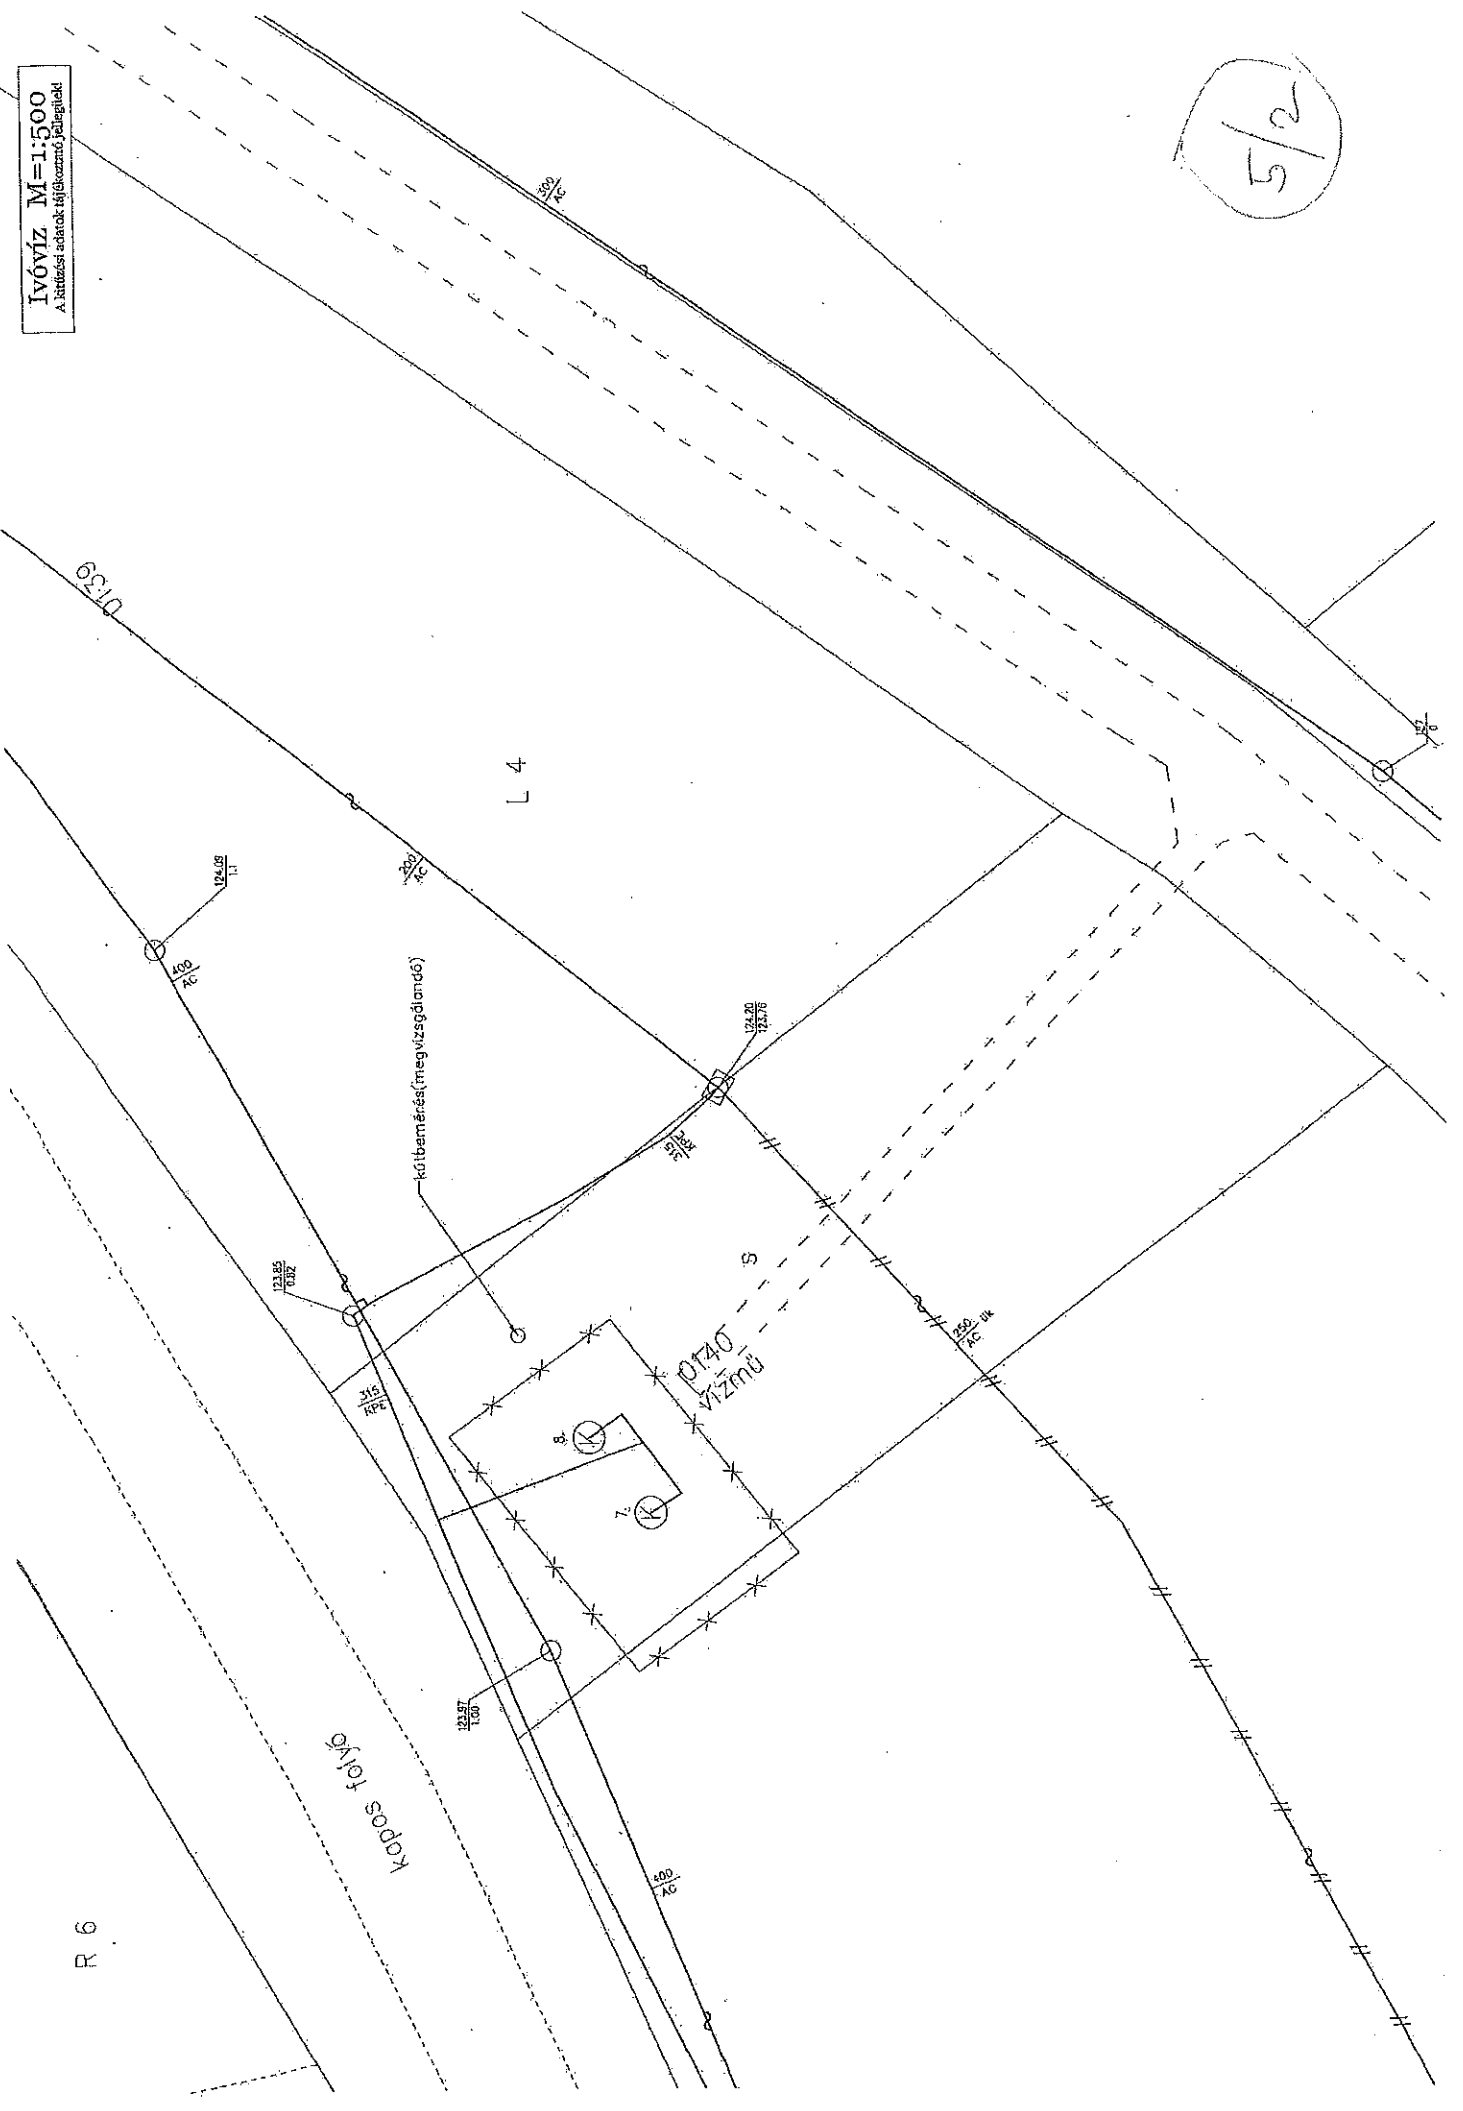


Ivóvíz M=1:500
A kettőzárú arányú tájfélcsontról függőlegesen

5/3

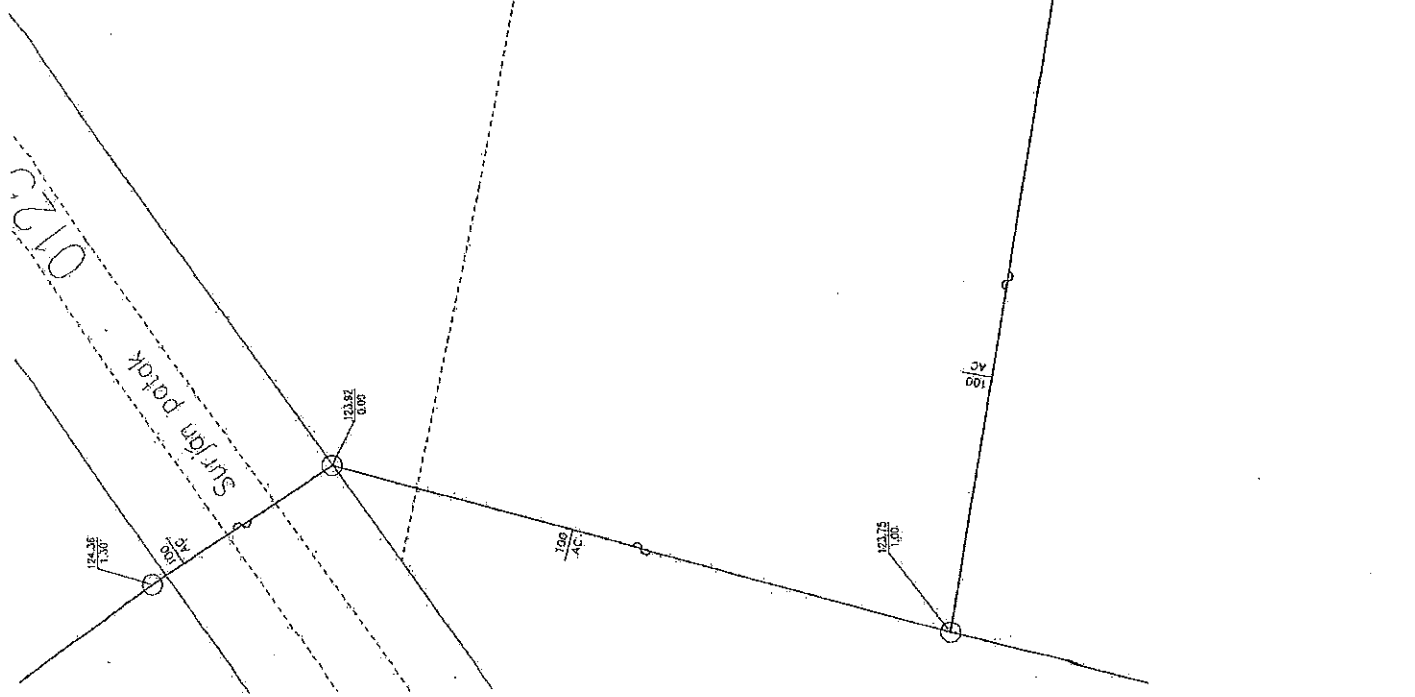


IVÓVÍZ M=1:500
A létező adatok tükrözése jellegű!

5/4

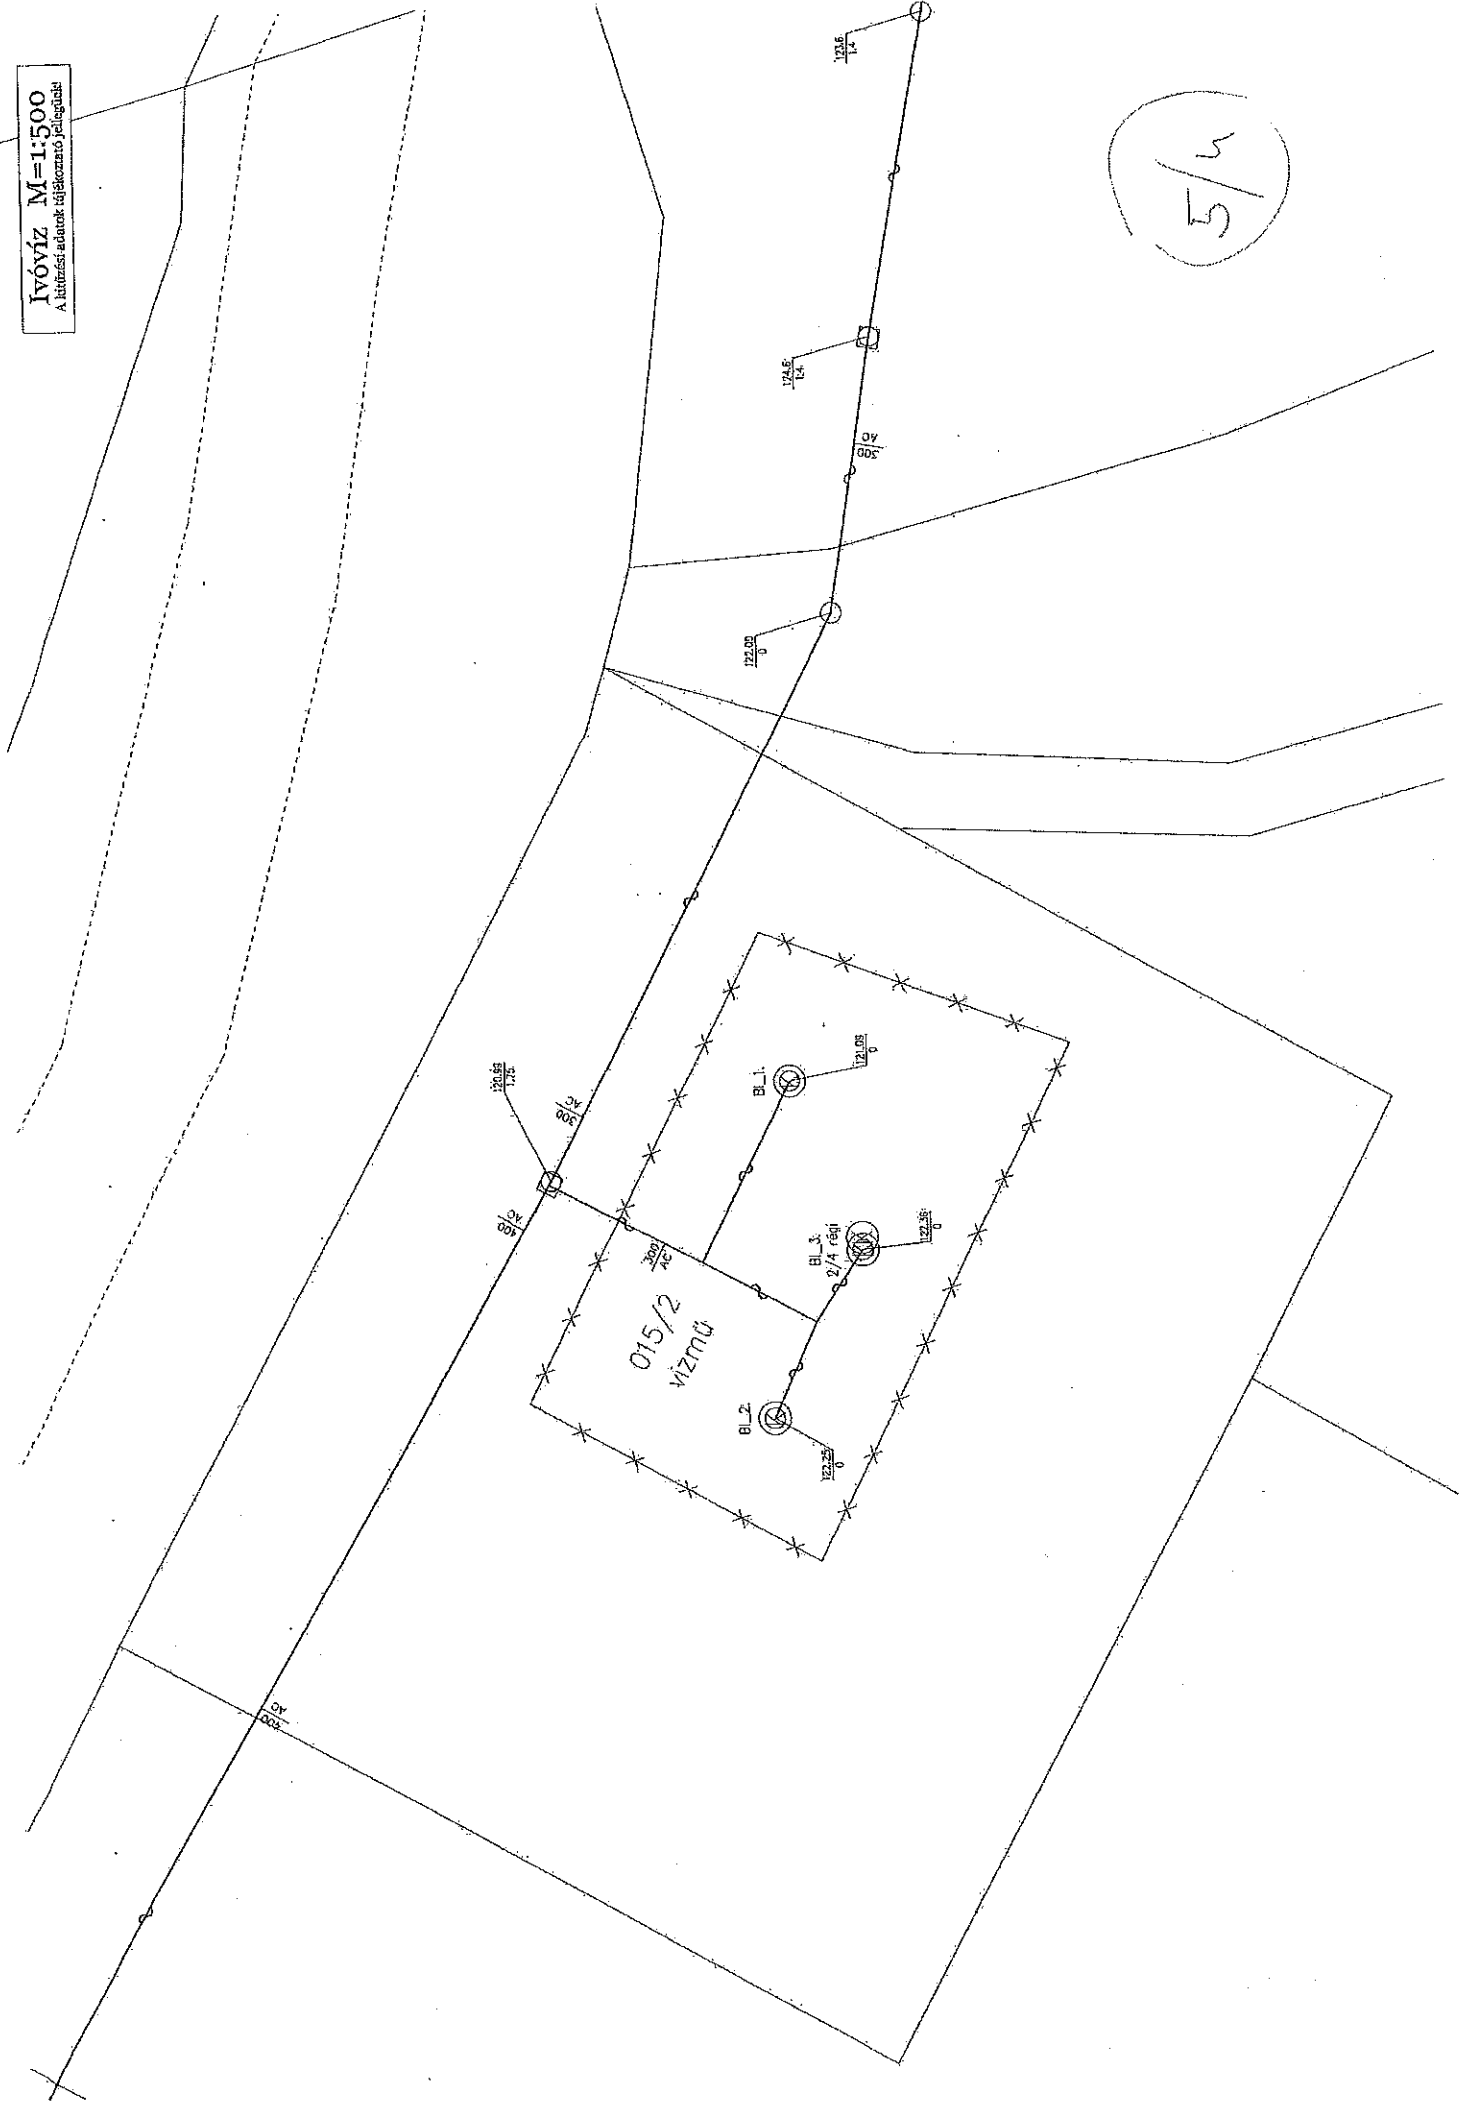

IVÓVÍZ M=1:500
A kirtzási adatok tájékoztató jellegűek.

5/5

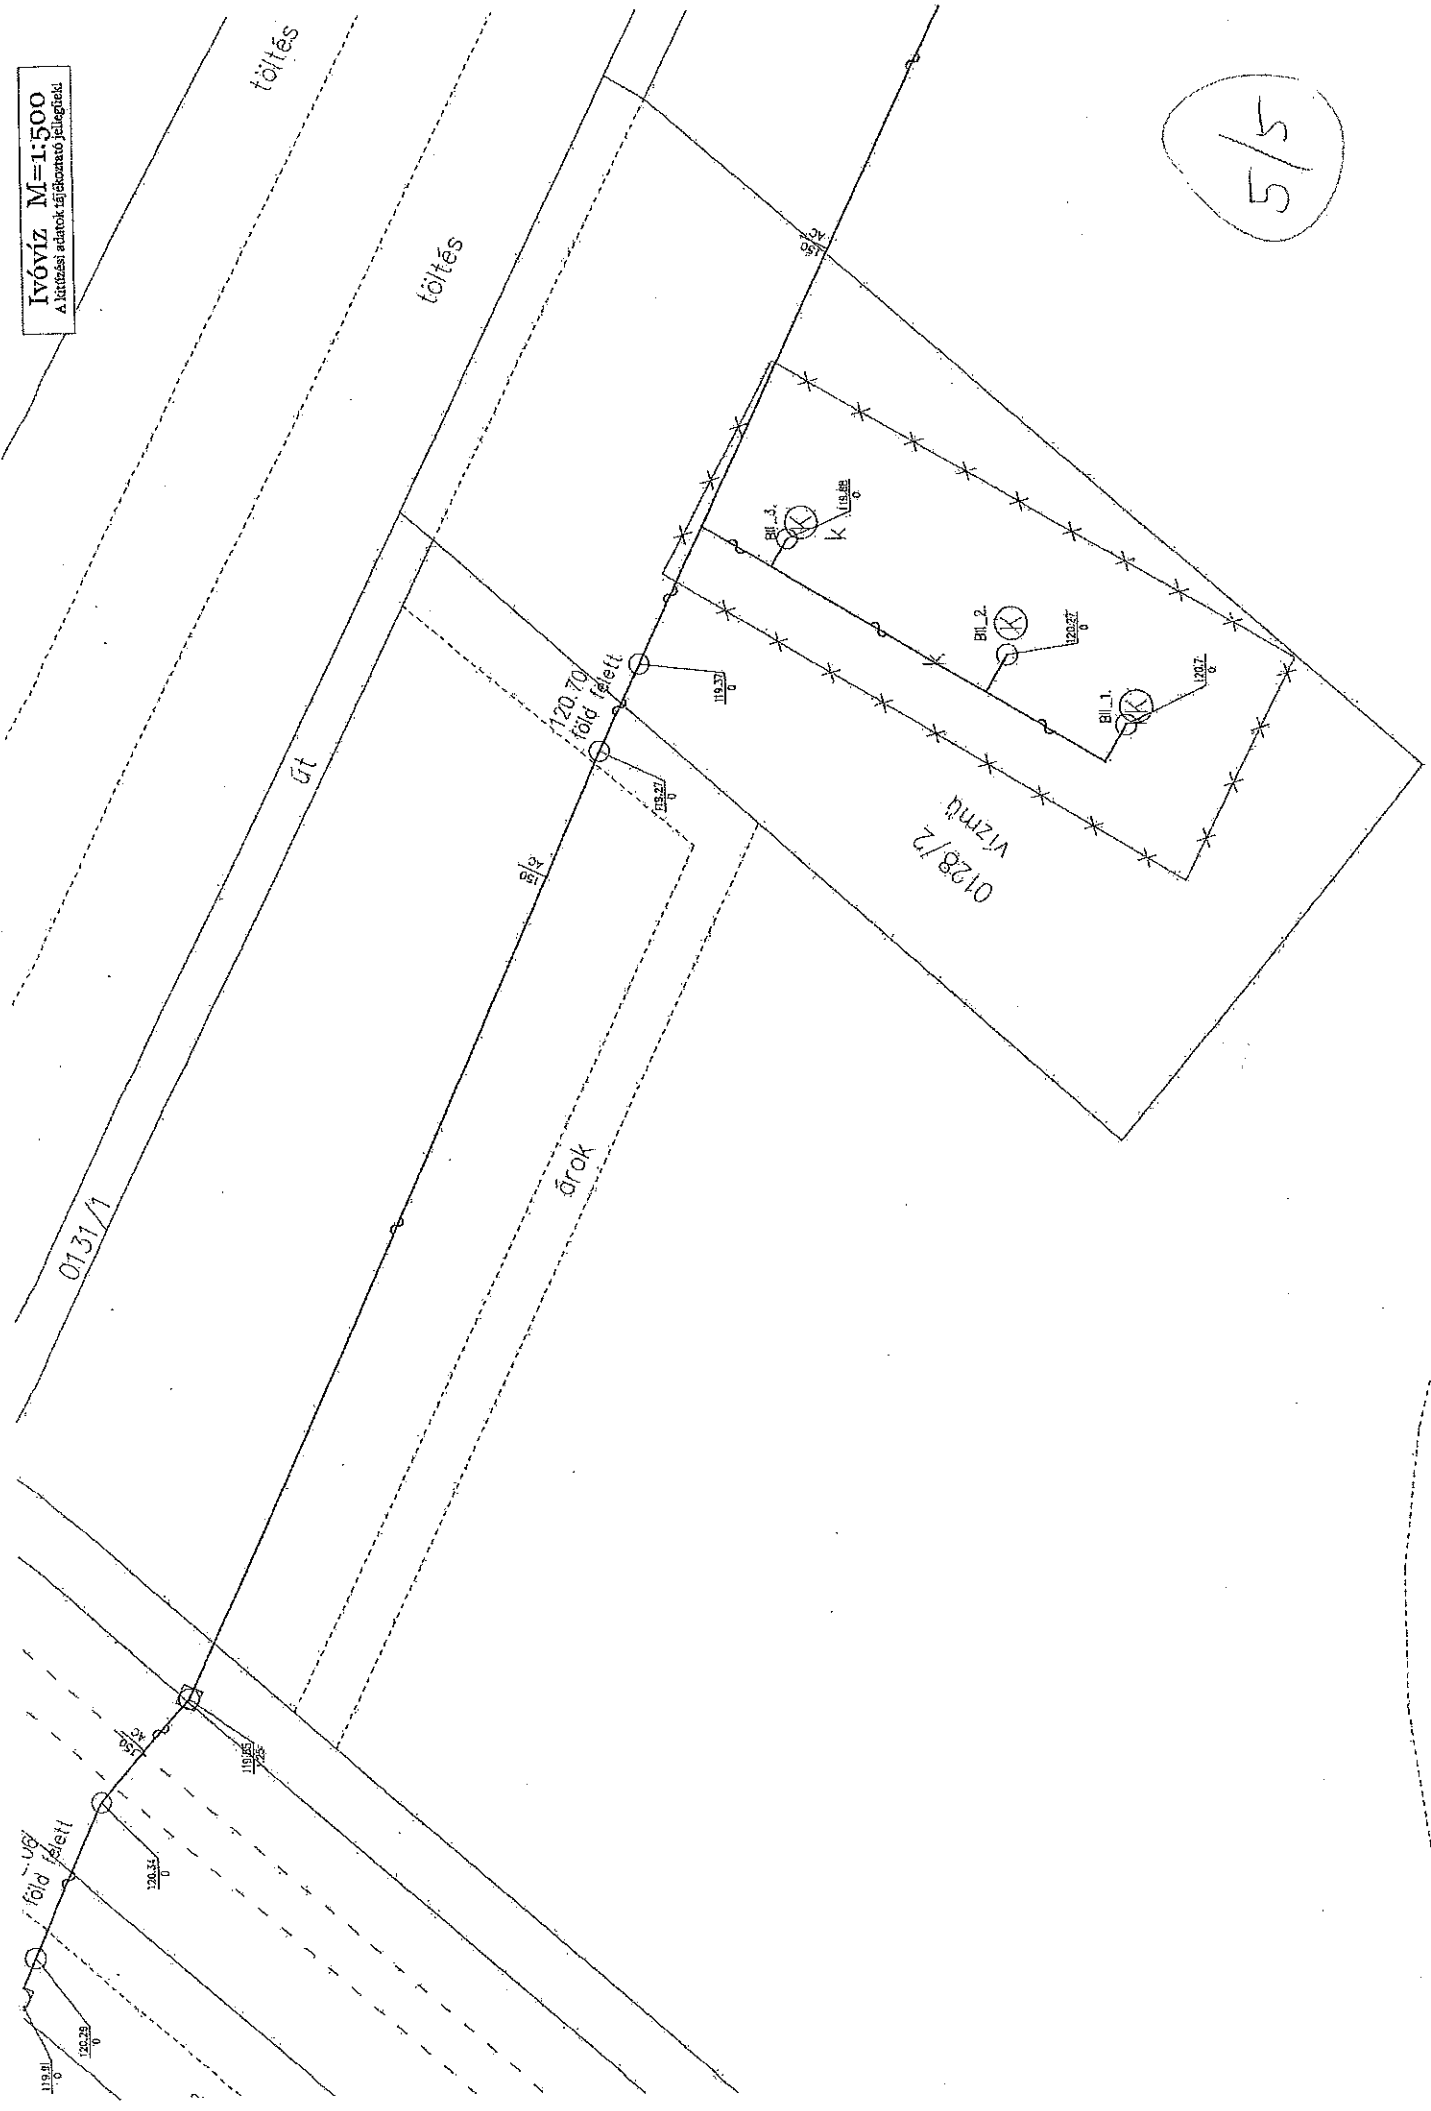

0131/1

töltés

Gt

árok

0128/2
víznyel

120.70
föld felett

119.81
föld felett

120.31

119.85

119.27

120.27

119.27

120.27

120.27

120.27

BII.3.


K

BII.2.

BII.1.

IVŐVÍZ M=1:1000
A vízvezeték elvezetői hálójáról

5/6

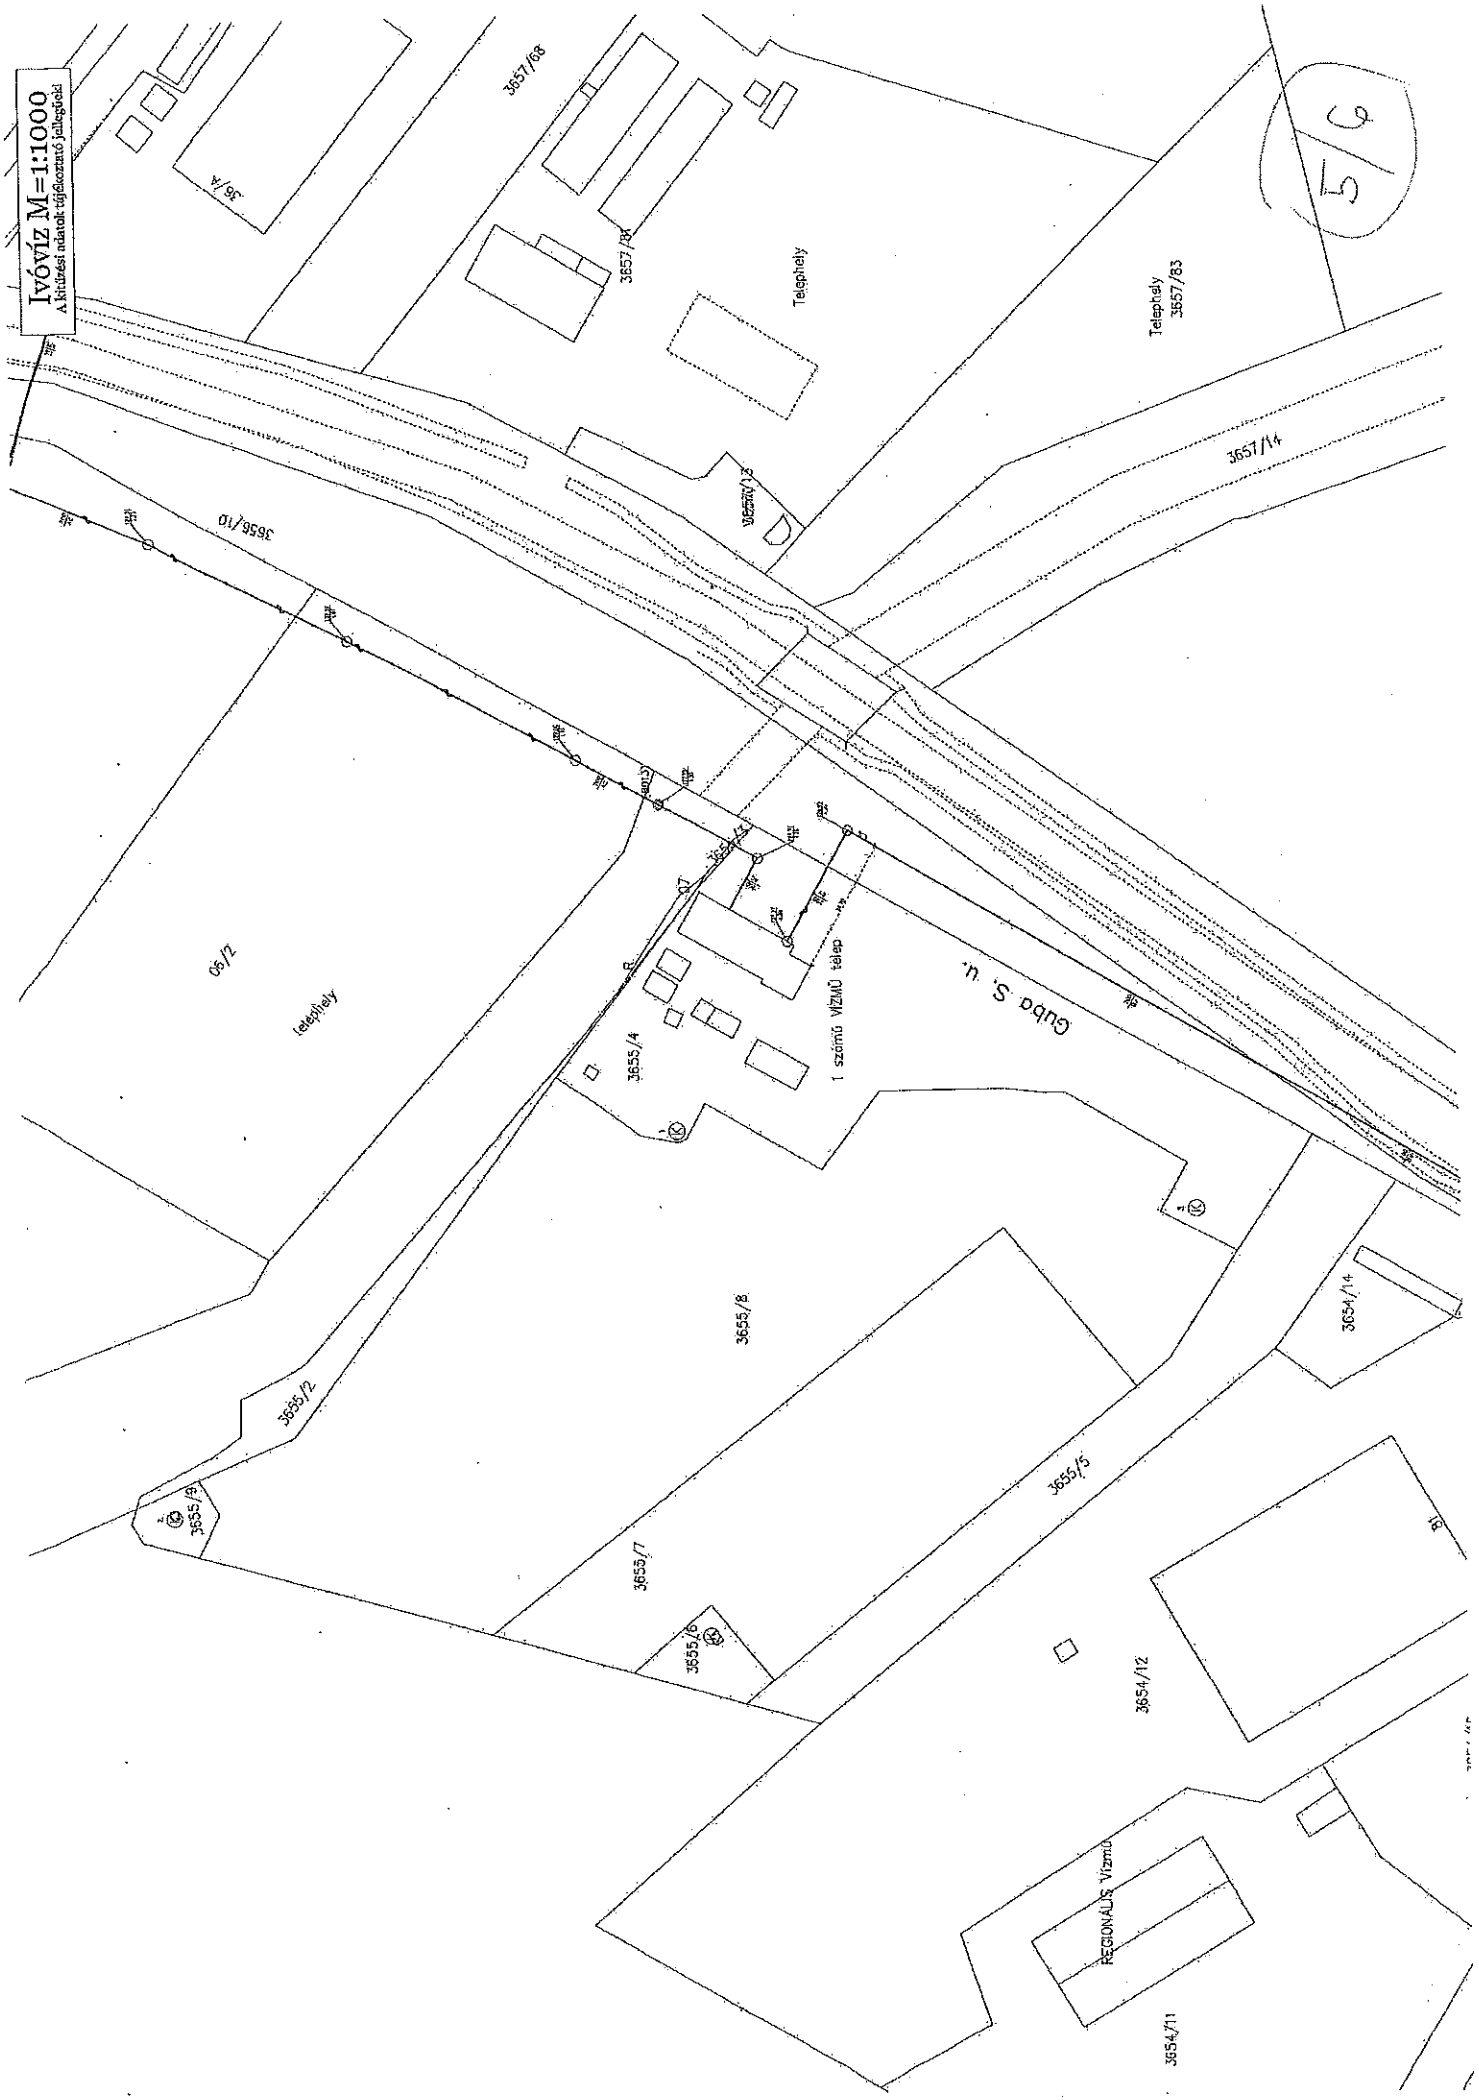

JEGYZŐKÖNYV

Tárgy: Kaposvári vízi-közmű tervezési munkák ajánlatainak bontási eljárása

Időpont: 2015.10.12.


Helyszín: Kaposvár MJV Polgármesteri Hivatal Műszaki és Pályázati Igazgatóság

A beérkezett ajánlatok a következők voltak:


Ajánlattevők	Bruttó ajánlati ár forint	
	I. vízmű vízbázis rekonstrukció (I. ütem)	Víztermelő kutak melléfúrásos felújítása – 6 db
SADE- Magyarország Kft.	6.578.600	2.857.500
H-BON Kft.	4.318.000	4.064.000
ÚTTERV Kkt.	3.143.000	-
VÍZ-KÖR Kft	3.061.000	3.150.000

K.m.f.

A jegyzőkönyvet összeállította:

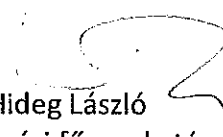
Hideg László
beruházási főmunkatárs

A jegyzőkönyv hiteléül:

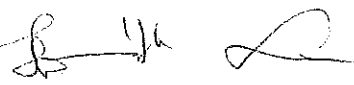
Horváth Lilla
gazdasági ügyintéző

Albert Csaba Sade KFT



JEGYZŐKÖNYV

Tárgy: Kaposvári vízi-közmű tervezési munkák ajánlatainak értékelése

Időpont: 2015.10.12.

Helyszín: Kaposvár MJV Polgármesteri Hivatal Siposs Géza tárgyaló

Jelen voltak: a mellékelt jelenléti ív szerint


A beérkezett ajánlatok a következők voltak:

Ajánlattevők	Bruttó ajánlati ár forint	
	I. vízmű vízbázis rekonstrukció (I. ütem)	Víztermelő kutak melléfúrásos felújítása – 6 db
SADE- Magyarország Kft. Budapest	6.578.600	2.857.500
H-BON Kft. Kaposvár	4.318.000	4.064.000
ÚTTERV Kkt. Kaposvár	3.143.000	-
VÍZ-KÖR Kft. Kaposvár	3.061.000	3.150.000


Az értékelő munkacsoport egyhangú szavazással mindegyik ajánlatot érvényesnek minősítette és mindkét részfeladatra a **VÍZ-KÖR Kft.-t** javasolja nyertesnek kihirdetni, a második feladatnál a helyi beszerzési szabályzatunkban előírt kaposvári vállalkozókat megillető 10 %-os versenyelőny figyelembevételével.

K.m.f.

A jegyzőkönyvet összeállította:

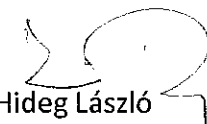
Hideg László
beruházási főmunkatárs

Látta:

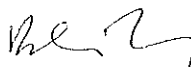
Borhi Zsombor
alpolgármester

Az értékelő munkacsoport javaslatával egyetértek, az eredmény a fenti módon kihirdethető.

Kaposvár, 2015. október 14.


Szita Károly
polgármester

