



XIII., Dolmány utca

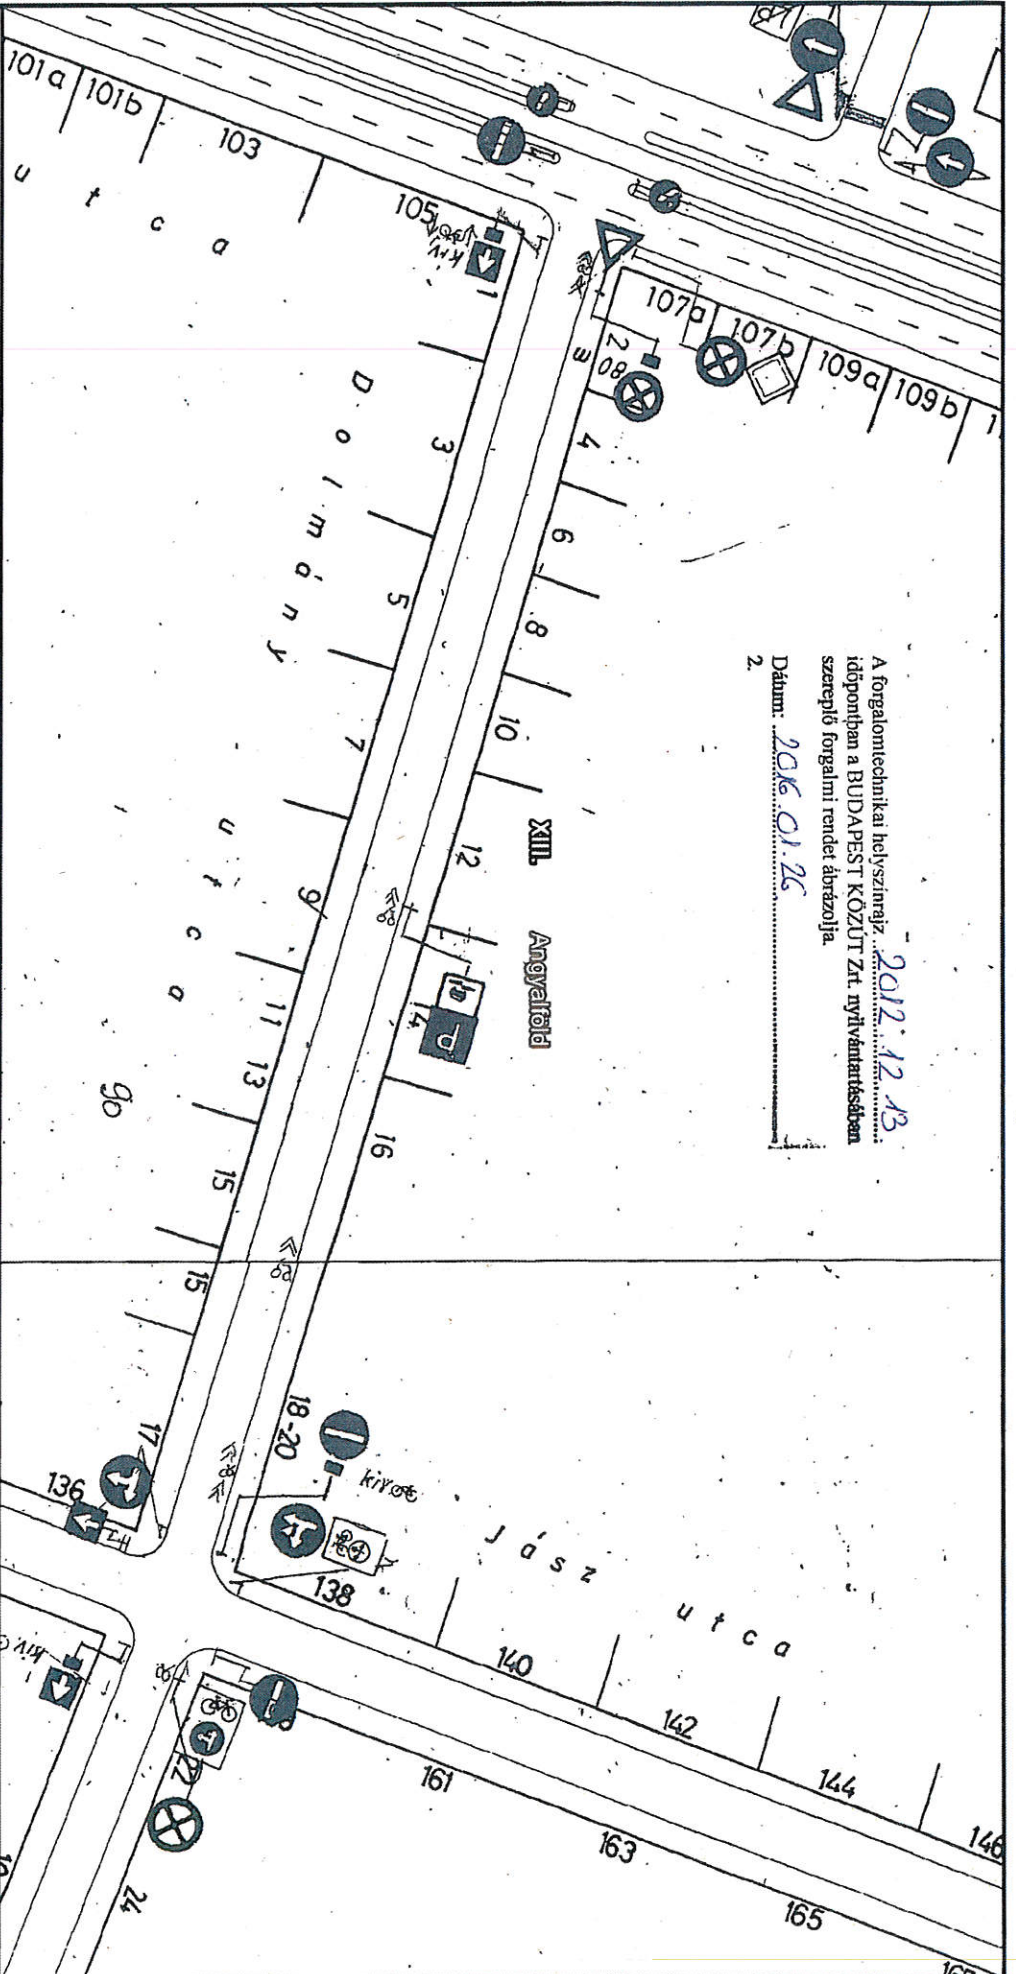


A forgalomtechnikai helyszínről: 2012. 12. 13.  
időpontban a BUDAPEST KÖZÚT Zrt. nyitvatartásában  
szereplő forgalmi rendet ábrázolja.  
Dátum: 2016.01.26.  
2.

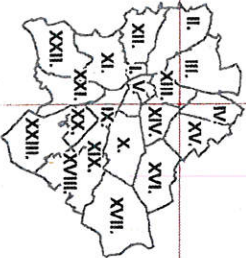

A térkép tájékoztató jellegű, másolata semmilyen hivatalos eljárásban nem használható fel! Az ingatlanok közhiteles adatait a földhivatalok szolgáltatják. Engedélyszám: FF/232/1/2015

Készítette:

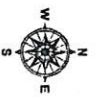

1:1 000



alak