


Blaha Lujza tér

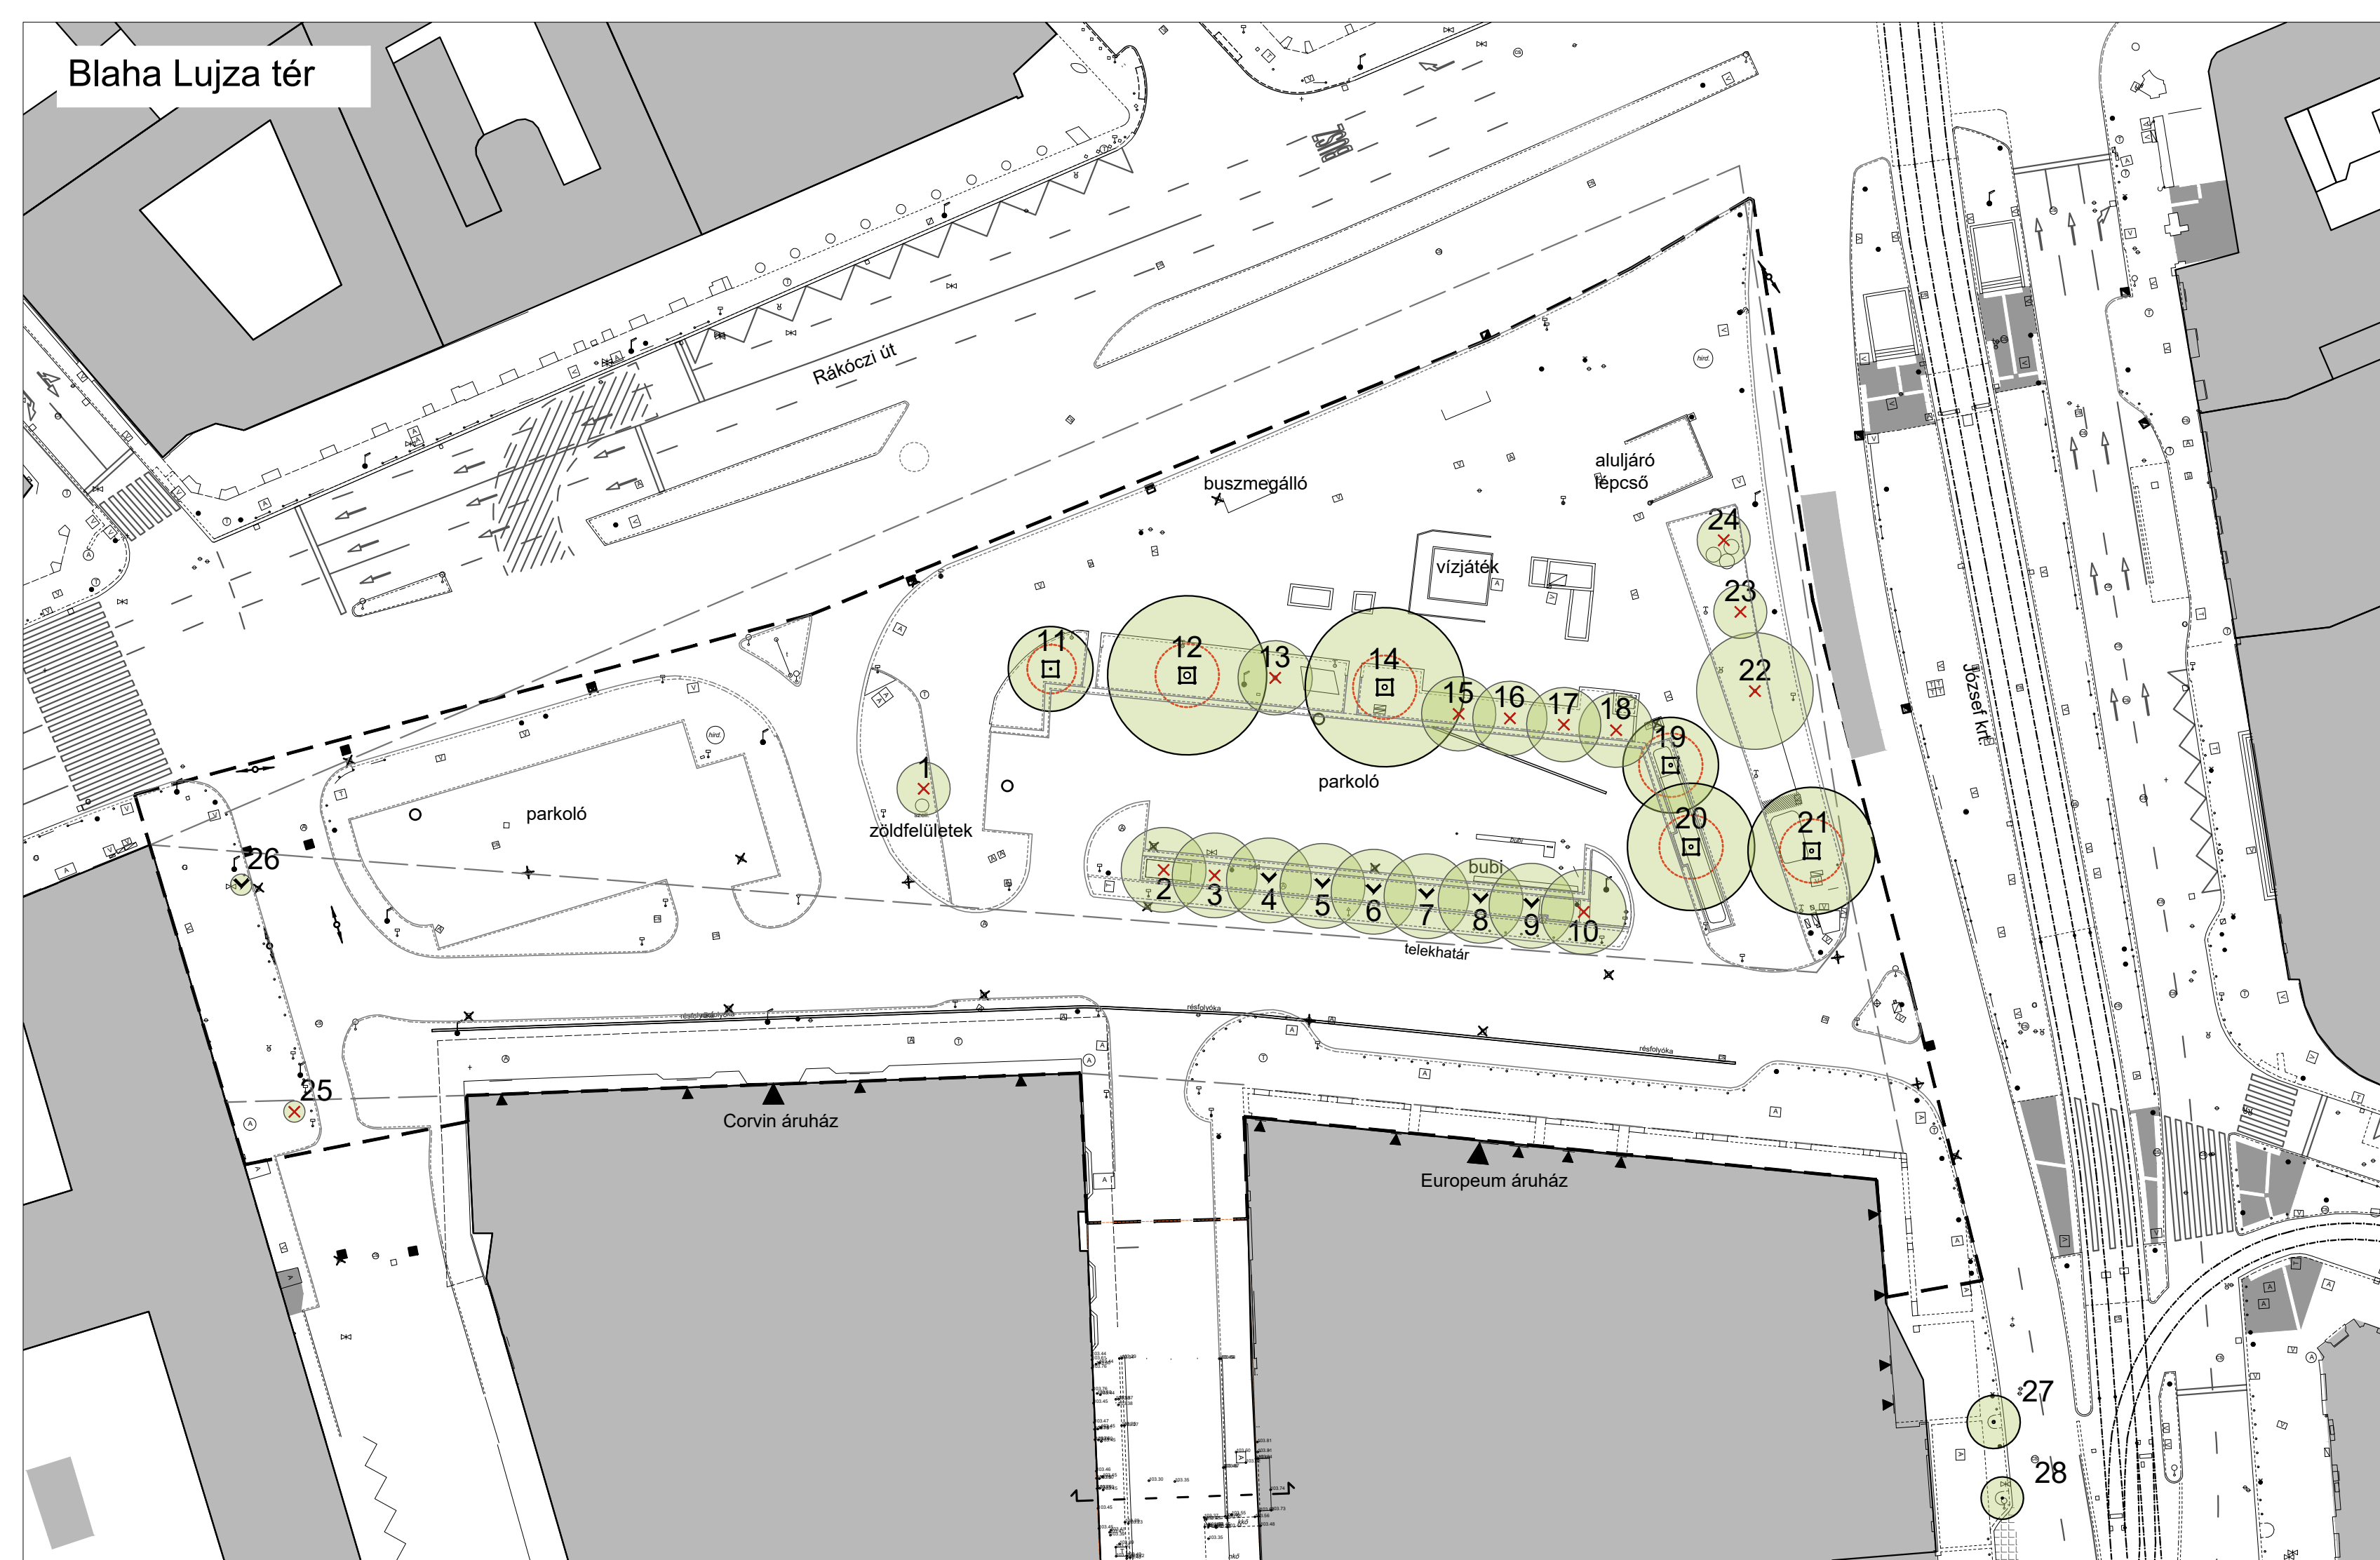

MEGRENDELŐ: BKK		BKK BUDAPESTI KÖZLEKEDÉSI KÖZPONT ZRT. 1075 BUDAPEST, RUMBACH SEBESTYÉN U. 19-21.	
VÁLLALKOZÓ: KÖZLEKEDÉS FŐVÁROSI TERVEZŐ IRODA KFT. 1052 BUDAPEST, BÉCSI U. 5.		KONZORCIUM VEZETŐ KÖZLEKEDÉS KFT. - UVATERV ZRT. KONZORCIUM 1117 BUDAPEST, DOMBOVÁRI ÚT 17-19.	
GENERAL TERVEZŐ: KERÉKGYÁRTÓ TIBOR		PROJEKT VEZETŐ: GLÓDI TAMÁS	ALULJÁRÓ GENERAL: PAP LÁSZLÓ
SZAKÁGI TERVEZŐ: TERVSZÁM: LT-1819-ET		LEPTÉKTERV TÉRJÉPÍTÉSZ IRODA 1136 BUDAPEST, HEGEDŐS GYULA U. 15. LEVÉLCÍM: 1364 BUDAPEST, PF.262 TELEFON: 06 (1) 4266 466 E-MAIL: IRODA@LEPTEK.HU WEB OLDAL: WWW.LEPTEK.HU	
FELELŐS TERVEZŐ: SZAKÁCS BARNABÁS K101-5165	TERVEZŐK: NAGY LILI SRÉTER SZILVIA	LÁSZLÓ VIKTOR GÜLYÁS SOMA	KELEMEN EDMOND SÓGOR GABRIELLA

**jelmagyarázat**

- Növényzet
- Meglévő lombhullató fa
  - Átültetendő lombhullató fa
  - Kivágandó lombhullató fa
  - Kalodázandó lombhullató fa
  - Gyökérzóna minimális védelmi terület

5468 ENGTÉRO 1101	TERV MEGNEVEZÉSE:	BLAHA LUJZA TÉR FELÚJÍTÁSA
	TERV FÁZIS:	ENGEDÉLYEZÉSI TERV
	SZAKÁG:	TÉRÉPÍTÉSZET
	RAJZ/IRAT MEGNEVEZÉSE:	MEGLÉVŐ ÁLLAPOT, FAKIVÁGÁSI, FAVÉDELMI TERV I. M=1:500 Blaha Lujza tér
	VÁLTOZAT:	01 - 2018. DECEMBER 20.
VÁLT. A VÁLTOZTATÁS LEÍRÁSA		
01 A BEÉRKEZETT ÉSZREVÉTELEK ALAPJÁN MÓDOSÍTVÁ		
EZ A TERV A KÖZLEKEDÉS KFT. - UVATERV ZRT. SZELLEMI TULAJDONA, MELYNÉK VÉDELME T JÖGSZABÁLY BIZTOSÍTVÁ. FELHASZNÁLÁSA CSAK A TÁRGYRA VONATKOZÓ SZERZŐDÉS KERETÉIN BELÜL LEHETSÉGES.		