

**M0 AUTÓÚT - 11. SZ. FŐÚT KÖRFORGALMÚ CSOMÓPONTJÁNAK ÁTÉPÍTÉSE ÉS KAPACITÁSBŐVÍTÉSE JELZŐLÁMPÁS FORGALOMIRÁNYÍTÁSSAL**  
**Kiviteli terv**  
**SZABÁLYOZÁSTECHNIKA**  
**M0 AUTÓÚT - 11. SZ. FŐÚT JELZŐLÁMPÁS KÖRFORGALMÚ CSOMÓPONT**  
 Jelzőszámozási helyszínrajz  
 Tsz.:5169  
 M=1:500


M0 AUTÓÚT - 11. SZ. FŐÚT KÖRFORGALMÚ  
 CSOMÓPONTJÁNAK ÁTÉPÍTÉSE ÉS  
 KAPACITÁSBŐVÍTÉSE JELZŐLÁMPÁS  
 FORGALOMIRÁNYÍTÁSSAL

Kiviteli terv

SZABÁLYOZÁSTECHNIKA  
 M0 AUTÓÚT - 11. SZ. FŐÚT JELZŐLÁMPÁS  
 KÖRFORGALMÚ CSOMÓPONT

Jelzőszámozási helyszínrajz  
 Tsz.:5169  
 M=1:500

1/b. ábra

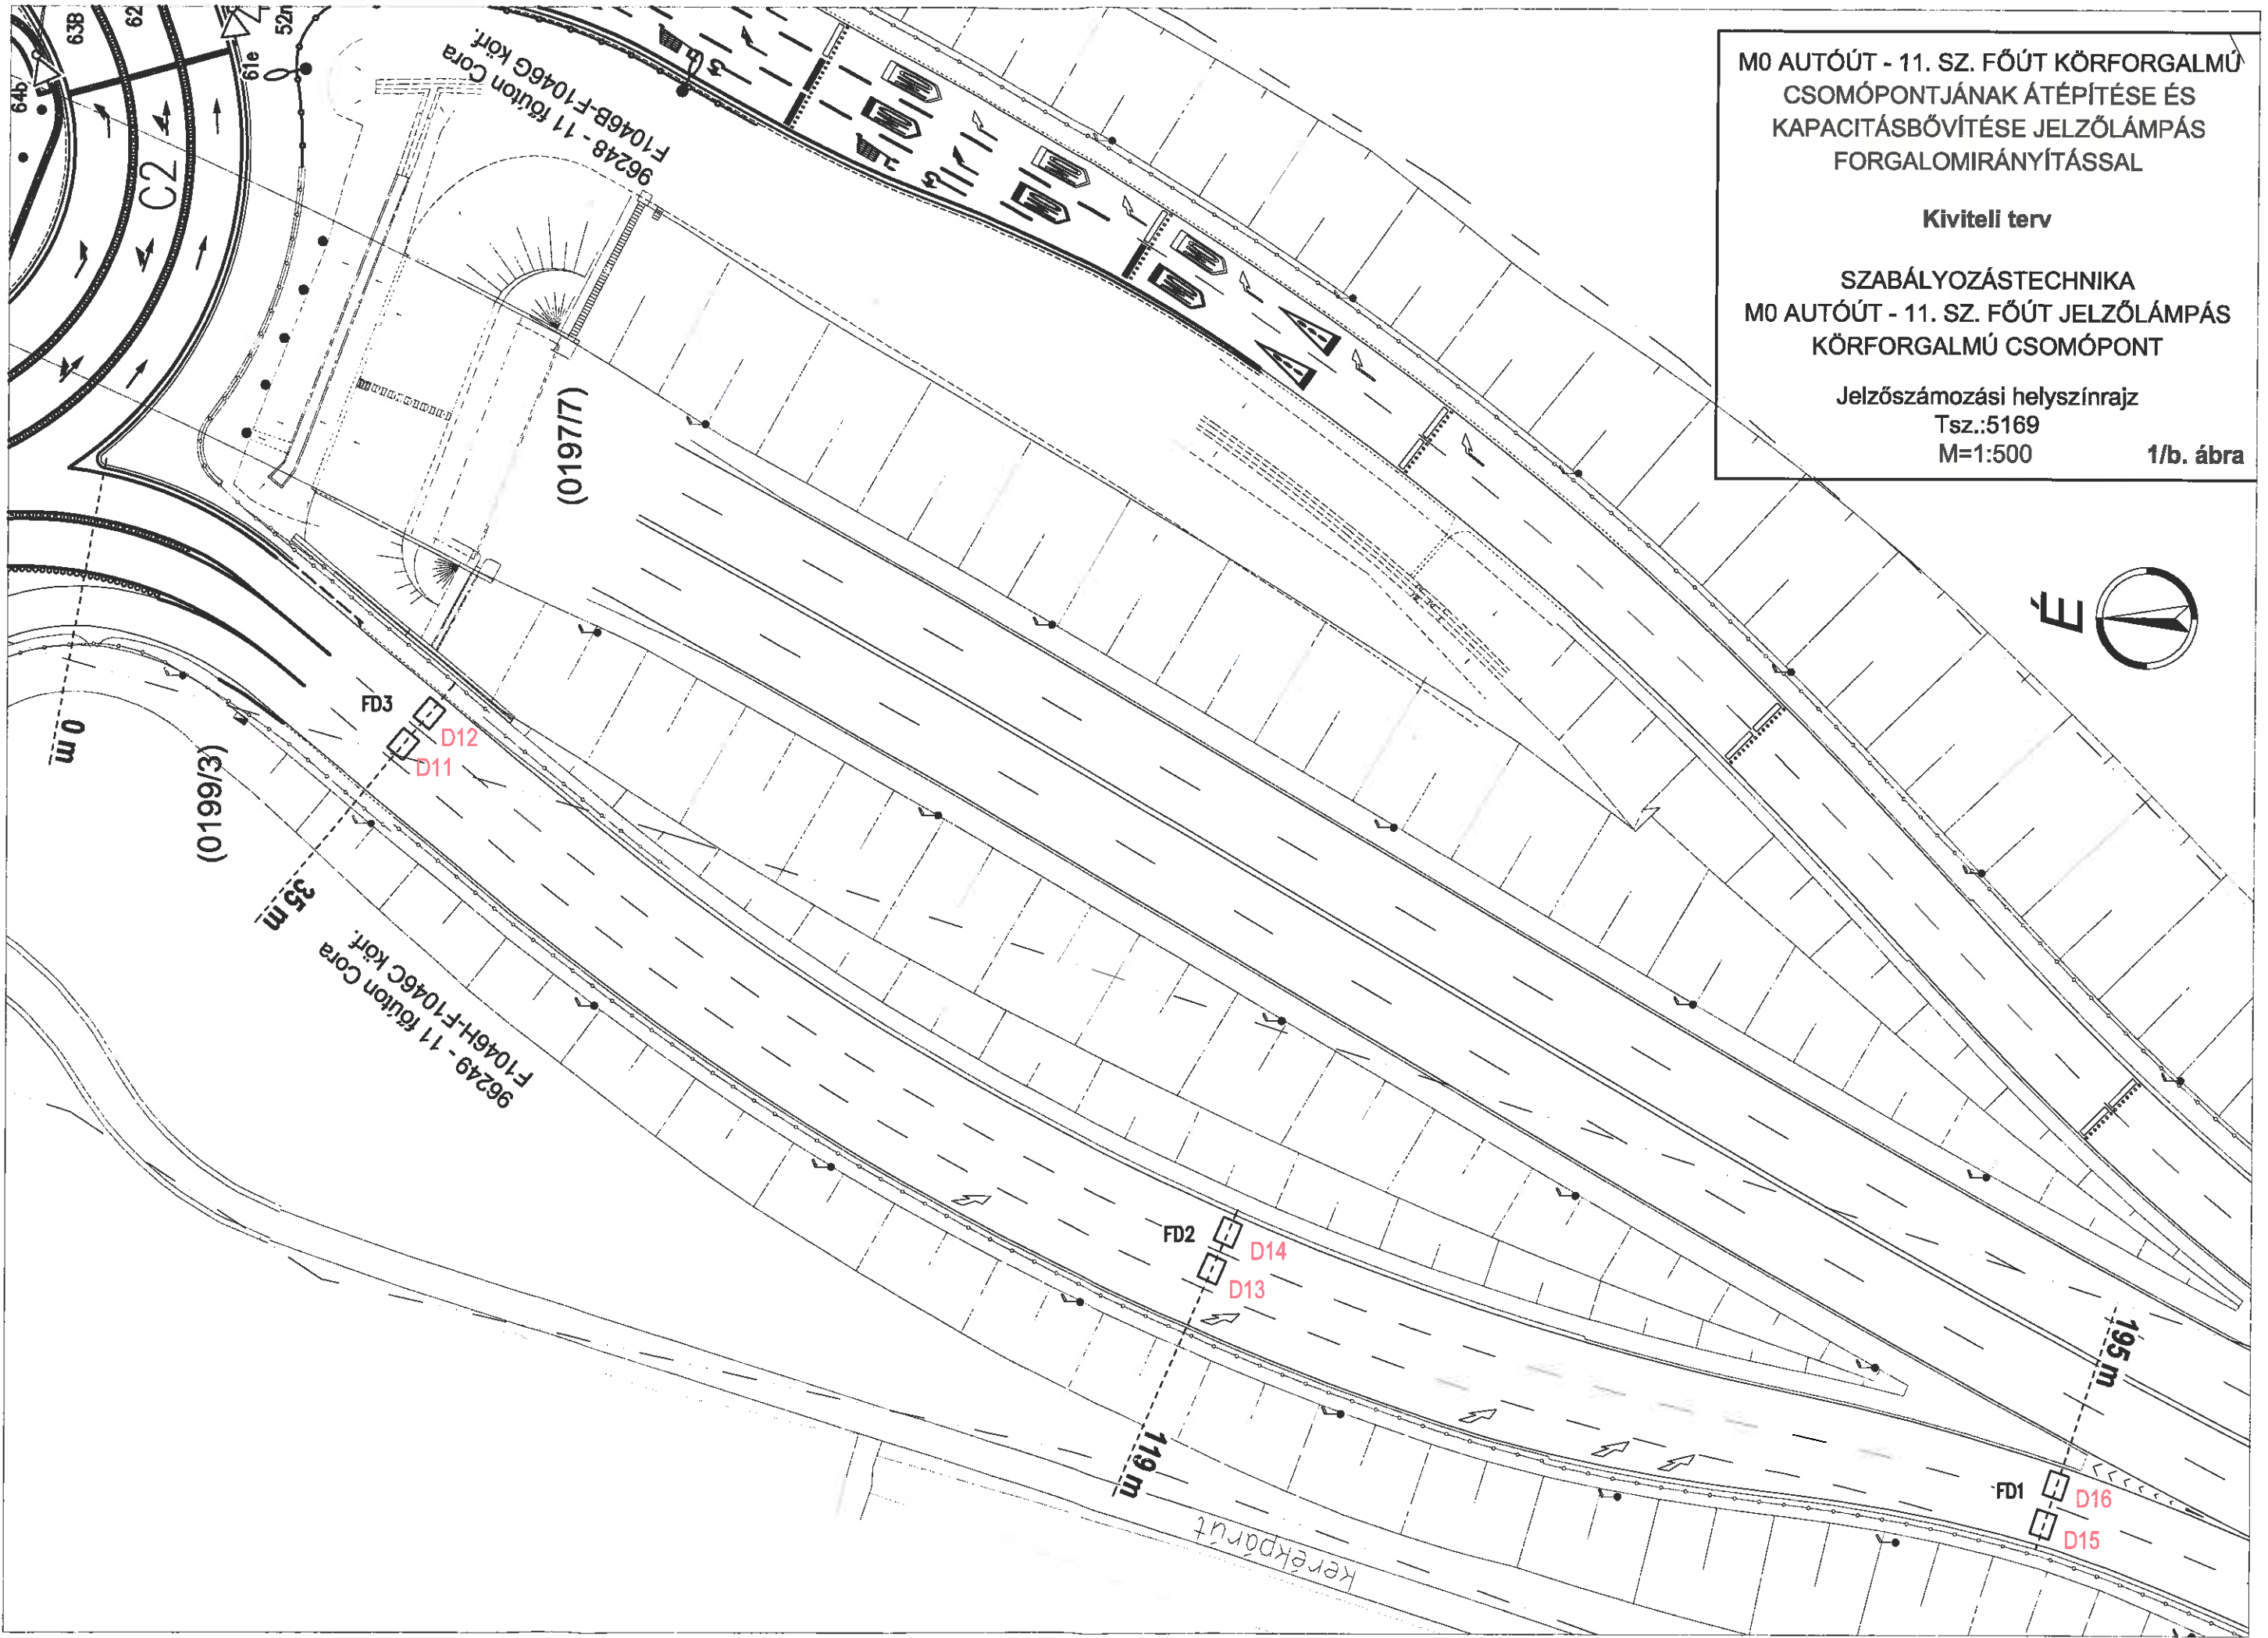

### Behaladó

		1	2	3	4	5	6	7	8	9
K i h a l a d ó	1		5							
	2	5								
	3				5					
	4			5						
	5						5			
	6					5				8
	7								6	
	8							5		
	9							4		

Megjegyzés:

Tervező:

Ellenőr:

Sipos Balázs

Dátum:

2017.03.

Tárgy:

**M0 - 11 sz. főút**



**Közbensőidő mátrix**


Tervszám:

5169

Rajzszám:

Jelzőcsoport														Zöld idő (sec)	Kap. (E/ó)
Szám	Neve	Irány	10	20	30	40	50	60	70	80	90	100	110		
1	A1							60			90			30	1200
2	A2		5					55						50	2000
3	B1			FD2	FD1	30							87	33	1320
4	B2					35							82	47	1880
5	C1				29		46							17	340
6	C2		10							65				35	2100
7	D1							55	60					5	300
8	D2						49			66				73	4380
9	E			18						61				43	1720

Megjegyzés:

Tervező: Dr. Maklári Jenő		Ellenőr: Sipos Balázs		Dátum: 2017.03.	
Tárgy: <b>M0 - 11 sz. főút</b>					
<b>Fázis terv</b>				Tervszám: 5169	
Prog.szám: 1	Prog.neve: reggel	P = 90 sec	Be:	Ki:	Prog.váltás: Rajzszám: 3. ábra

Jelzőcsoport			10	20	30	40	50	60	70	80	90	100	110	Zöld idő (sec)	Kap. (E/ó)
Szám/Neve	Irány														
1	A1						54			80				26	1170
2	A2		5				49							44	1980
3	B1				24							77		27	1215
4	B2				29						72			43	1935
5	C1				23		40							17	382
6	C2		10					58						32	2160
7	D1					48	54							6	405
8	D2					42		60						62	4185
9	E			18				54						36	1620

Megjegyzés:

Tervező: Dr. Maklári Jenő

Ellenőr: Sipos Balázs

Dátum: 2017.03.

Tárgy: M0 - 11 sz. főút



Fázisterv

Tervszám: 5169

Prog.szám: 2

Prog.neve: napközbeni


P = 80 sec

Be: Ki: Prog.váltás:

Rajzszám: 4. ábra


Jelzőcsoport													Zöld idő (sec)	Kap. (E/ó)	
Szám	Neve	Irány	10	20	30	40	50	60	70	80	90	100	110		
1	A1								69			100		31	1116
2	A2		5						64					59	2124
3	B1				31								97	34	1224
4	B2				36								92	56	2016
5	C1				30			55						25	450
6	C2		10										71	39	2106
7	D1							61	69					8	432
8	D2							55		75				80	4320
9	E			18						67				49	1764

Megjegyzés:

Tervező: Dr. Maklári Jenő		Ellenőr: Sipos Balázs		Dátum: 2017.03.	
Tárgy: <b>M0 - 11 sz. főút</b>					
<b>Fázisterv</b>				Tervszám: 5169	
Prog.szám: 3	Prog.neve: délutáni	P = 100 sec	Be: Ki: Prog.váltás:	Rajzszám: 5. ábra	


Jelzőcsoport														Zöld idő (sec)	Kap. (E/ó)
Szám	Néve	Irány	10	20	30	40	50	60	70	80	90	100	110		
1	A1								69			100		31	1116
2	A2		5						64					59	2124
3	B1		FD2	FD1	33								97	36	1296
4	B2					38						92		54	1944
5	C1				32			55						23	414
6	C2		10						74					36	1944
7	D1							64	69					5	270
8	D2							58		75				83	4482
9	E			18						70				52	1872

Megjegyzés:

Tervező: Dr. Maklári Jenő		Ellenőr: Sipos Balázs		Dátum: 2017.03.	
Tárgy: <b>M0 - 11 sz. főút</b>					
<b>Fázisterv</b>				Tervszám: 5169	
Prog.szám: 4	Prog.neve: reggel	P = 100 sec	Be:	Ki:	Prog.váltás: Rajzsám: 6. ábra

Jelzőcsoport													Zöld idő (sec)	Kap. (E/ó)	
Szám	Neve	Irány	10	20	30	40	50	60	70	80	90	100	110		
1	A1								63				90	27	1080
2	A2		5					58						53	2120
3	B1				27								87	30	1200
4	B2					32							82	50	2000
5	C1				26			49						23	460
6	C2		10										66	34	2040
7	D1							56	63					7	420
8	D2						50			69				71	4260
9	E			18						62				44	1760

Megjegyzés:

Tervező: Dr. Maklári Jenő	Ellenőr: Sipos Balázs	Dátum: 2017.03.
Tárgy: <b>M0 - 11 sz. főút</b>		
<b>Fázisterv</b>		Tervszám: 5169
Prog.szám: 5	Prog.neve: napközbeni	P = 90 sec
Be:	Ki:	Prog.váltás:
Rajzsám: 7. ábra		













### **O073 - Programváltási táblázat (PVO)**

Hétköznap			Szombat			Vasár- és ünnepnap		
0:00	6:00	P7 (54s)	0:00	8:00	P7 (54s)	0:00	6:00	P7 (54s)
6:00	10:00	P1 (90s)	8:00	20:00	P8 (69s)	6:00	22:00	P8 (69s)
10:00	15:00	P2 (80s)	20:00	22:00	P2 (80s)	22:00	24:00	P7 (54s)
15:00	18:00	P3 (100s)	22:00	24:00	P7 (54s)			
18:00	22:00	P8 (69s)						
22:00	24:00	P7 (54s)						

**Érintett csomópontok:**

O073

**Dátum:** 2018.12.13