
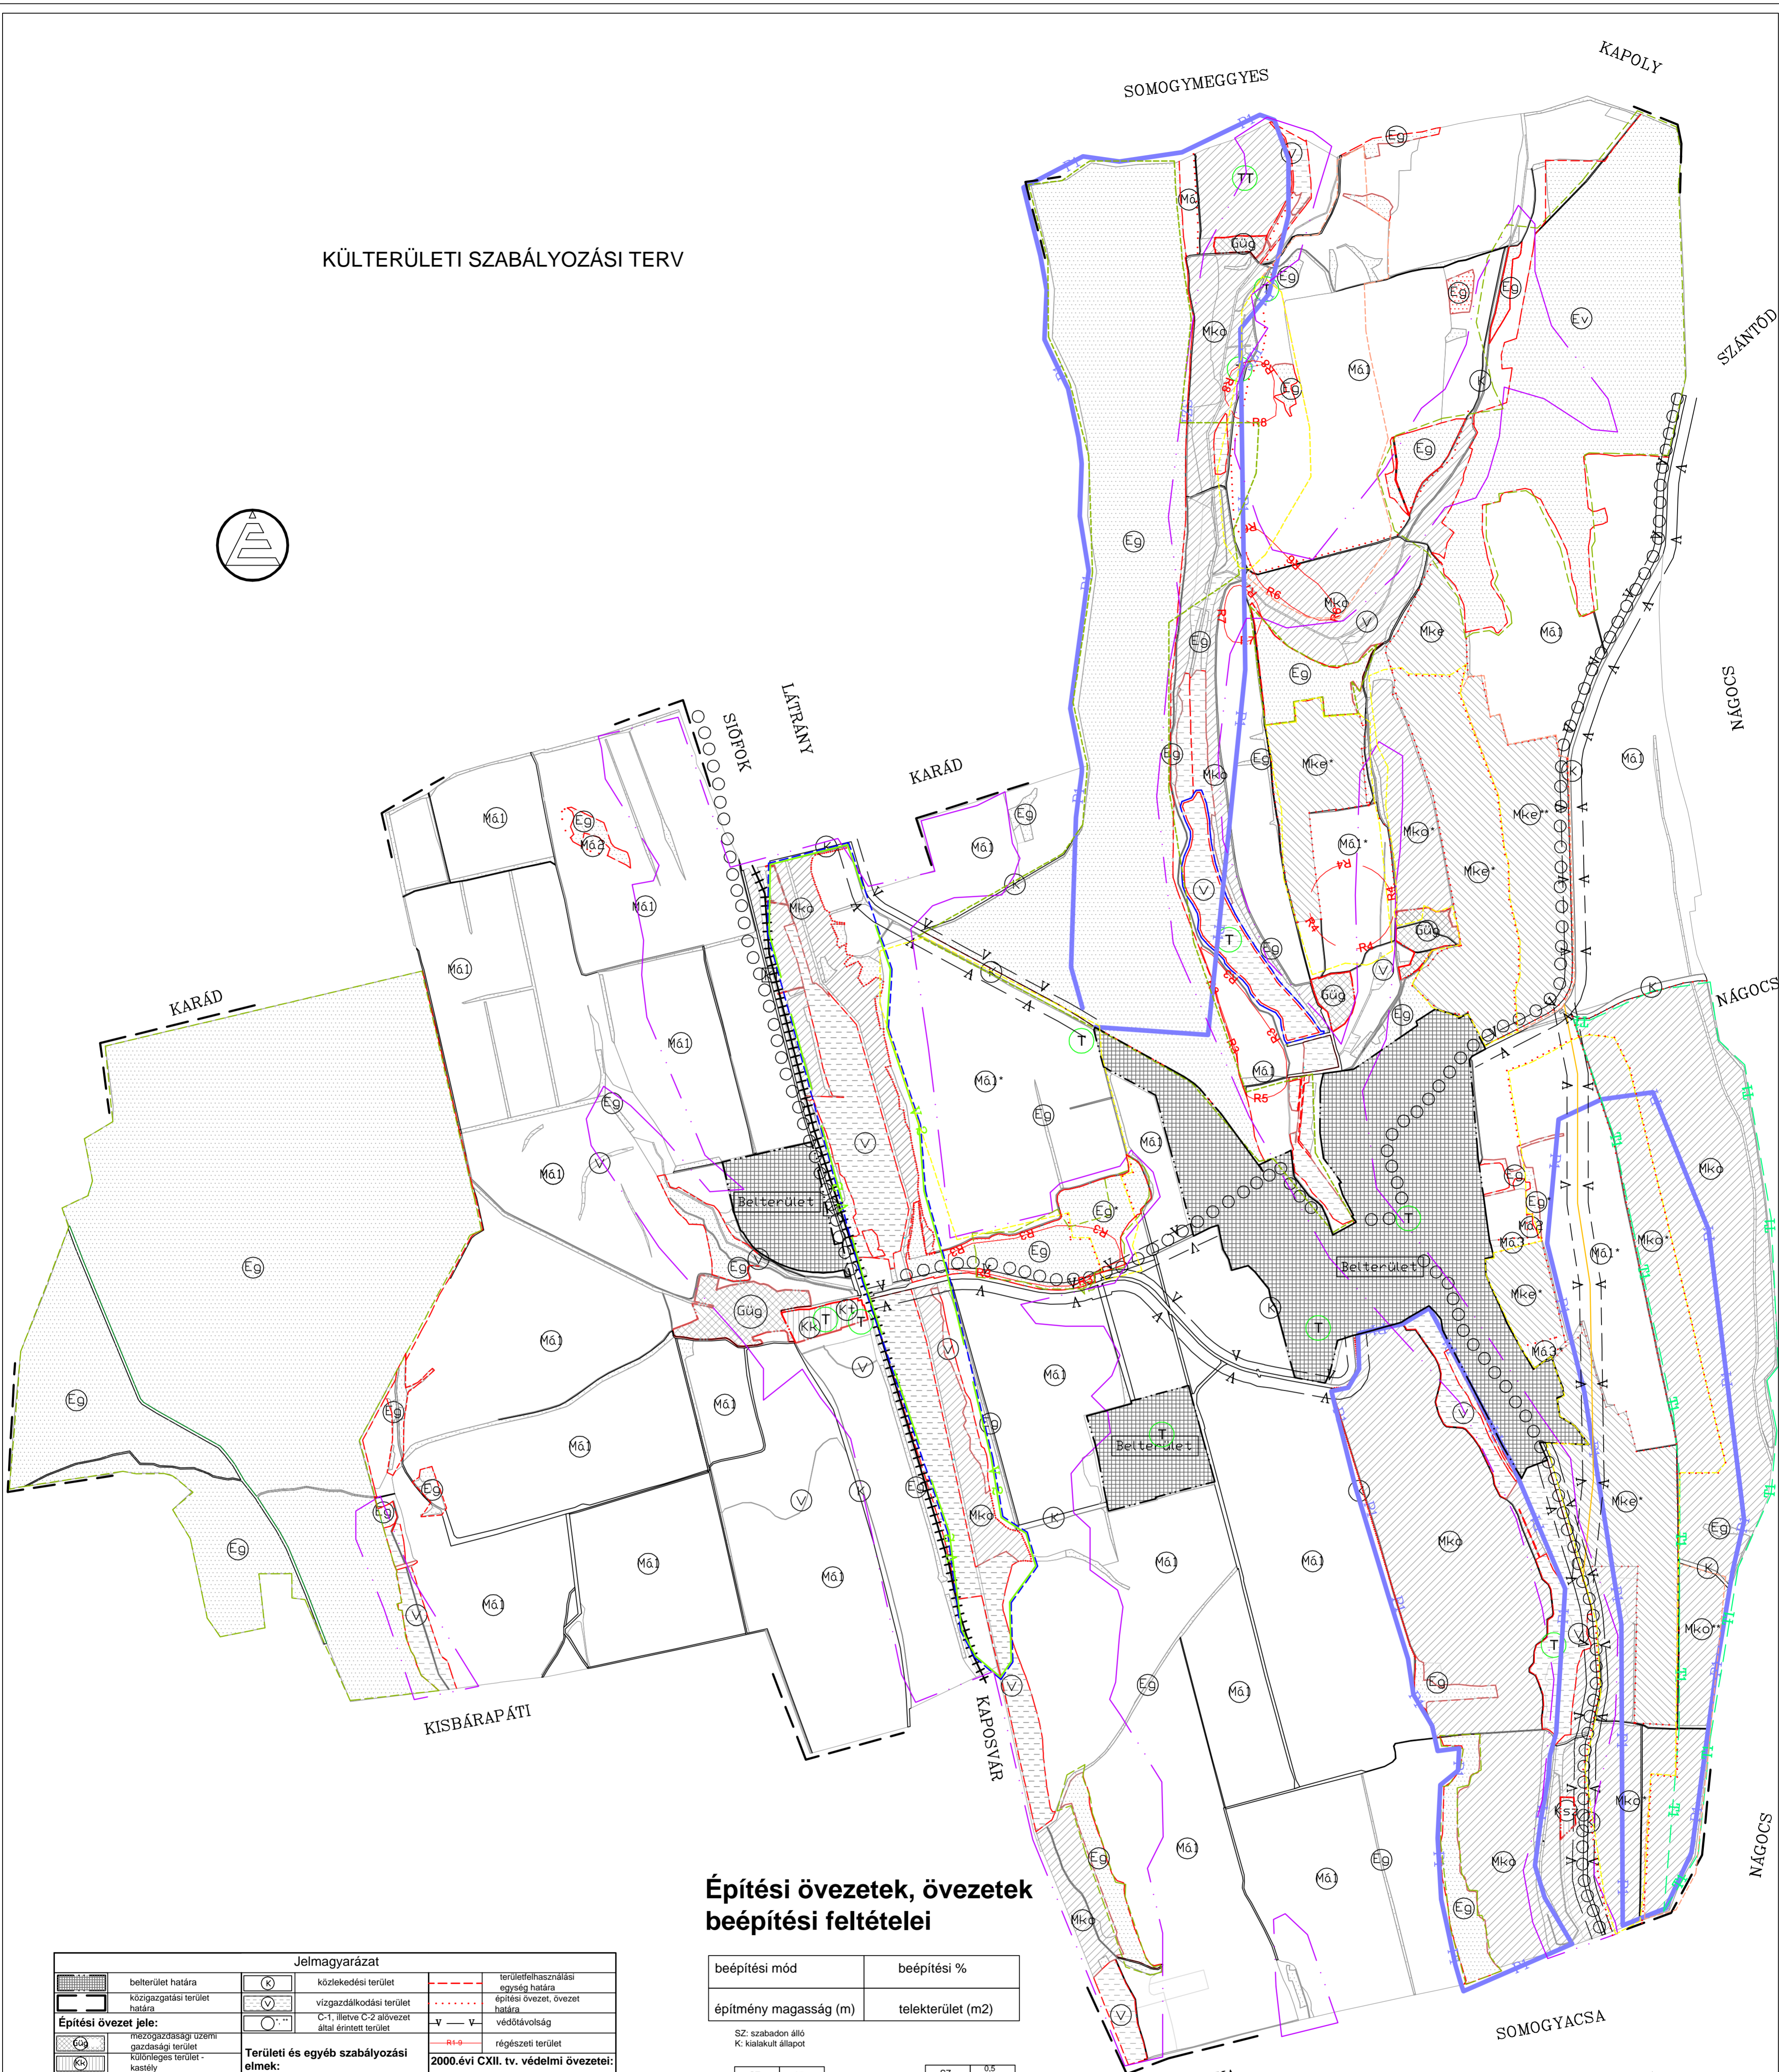


KÜLTERÜLETI SZABÁLYOZÁSI TERV

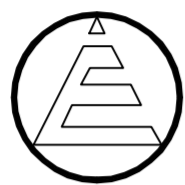

Építési övezetek, övezetek beépítési feltételei

Jelmagyarázat	
	belterület határa
	közigazgatási terület határa
	vízgazdálkodási terület határa
	C-1, illetve C-2 alövezet által érintett terület
	mezőgazdasági üzemi gazdasági terület
	különleges terület - kastély
	különleges terület - termelő
	különleges terület - szennyvíztisztító
	gazdasági erőterület
	védelmi erőterület
	általános mezőgazdasági terület
	termes mezőgazdasági terület
	korlátozott funkciójú mezőgazdasági terület
	községi terület
	vízgazdálkodási terület
	C-1, illetve C-2 alövezet által érintett terület
	mezőgazdasági terület
	különleges terület - kastély
	különleges terület - termelő
	különleges terület - szennyvíztisztító
	gazdasági erőterület
	védelmi erőterület
	általános mezőgazdasági terület
	termes mezőgazdasági terület
	korlátozott funkciójú mezőgazdasági terület

beépítési mód	beépítési %
építmény magasság (m)	telekterület (m ²)

SZ: szabadon álló K: kialakult állapot	
	SZ 25 max. 20m
	6,0 5000
	SZ 10 max. 10m
	K K
	SZ 5 max. 10m
	4,5 5000
	SZ 20 max. 20m
	6,0 5000
	SZ 0,3 max. 20m
	4,5 10 ha
	SZ 0,1 max. 20m
	4,5 20 ha
	M6a SZ 0,3 max. 20m 4,5 5 ha
	M6b SZ 0,3 max. 20m 4,5 3 ha
	M6c SZ 3 max. 20m 4,0 2000
	M6d SZ 0,3 max. 20m 3,5 5 ha

○ építeni csak min. 80%-ban szőlőműveléssel hasznosított területen lehet!

○ építeni csak min. 75%-ban szőlőműveléssel és gyümölcstermesztéssel hasznosított területen lehet!

Megbízó: Andocs Község Önkormányzata	Építéskészítő: Székely Nóra településrendezési tervező és TT-2 07-0001/2003.	2004. november
Munka megnevezése: Andocs Község Településrendezési terv	Tájrészlet: Székely Nóra településrendezési tervező és TT-2 07-0001/2003.	Rajzszám: KSA
Munkatárs: Kültéri szabályozási terv	Tájrészlet: Endrédi János Mk: 14-0019 okleveles közlekedésmérnök Készleri Balázs Mk: 14-0568 településmérnök	Méretarány: M 1: 15 000
Generáltervező: Kreatív Mérnöki Iroda (8675 Andocs, Rákóczi Ferenc u. 7. tel: 84/372-574)	Településtervezés és fejlesztés: Székely Nóra településrendezési tervező és TT-2 07-0001/2003.	
Irányító tervező: Székely Nóra településrendezési tervező és TT-2 07-0001/2003.	CityPlan Mérnöki Iroda 8000 Székesfehérvár, Gólnici u. 17. tel: 22/307-140	