


2019. évi útfelújítások Göd város közigazgatási területén  
I. ütem

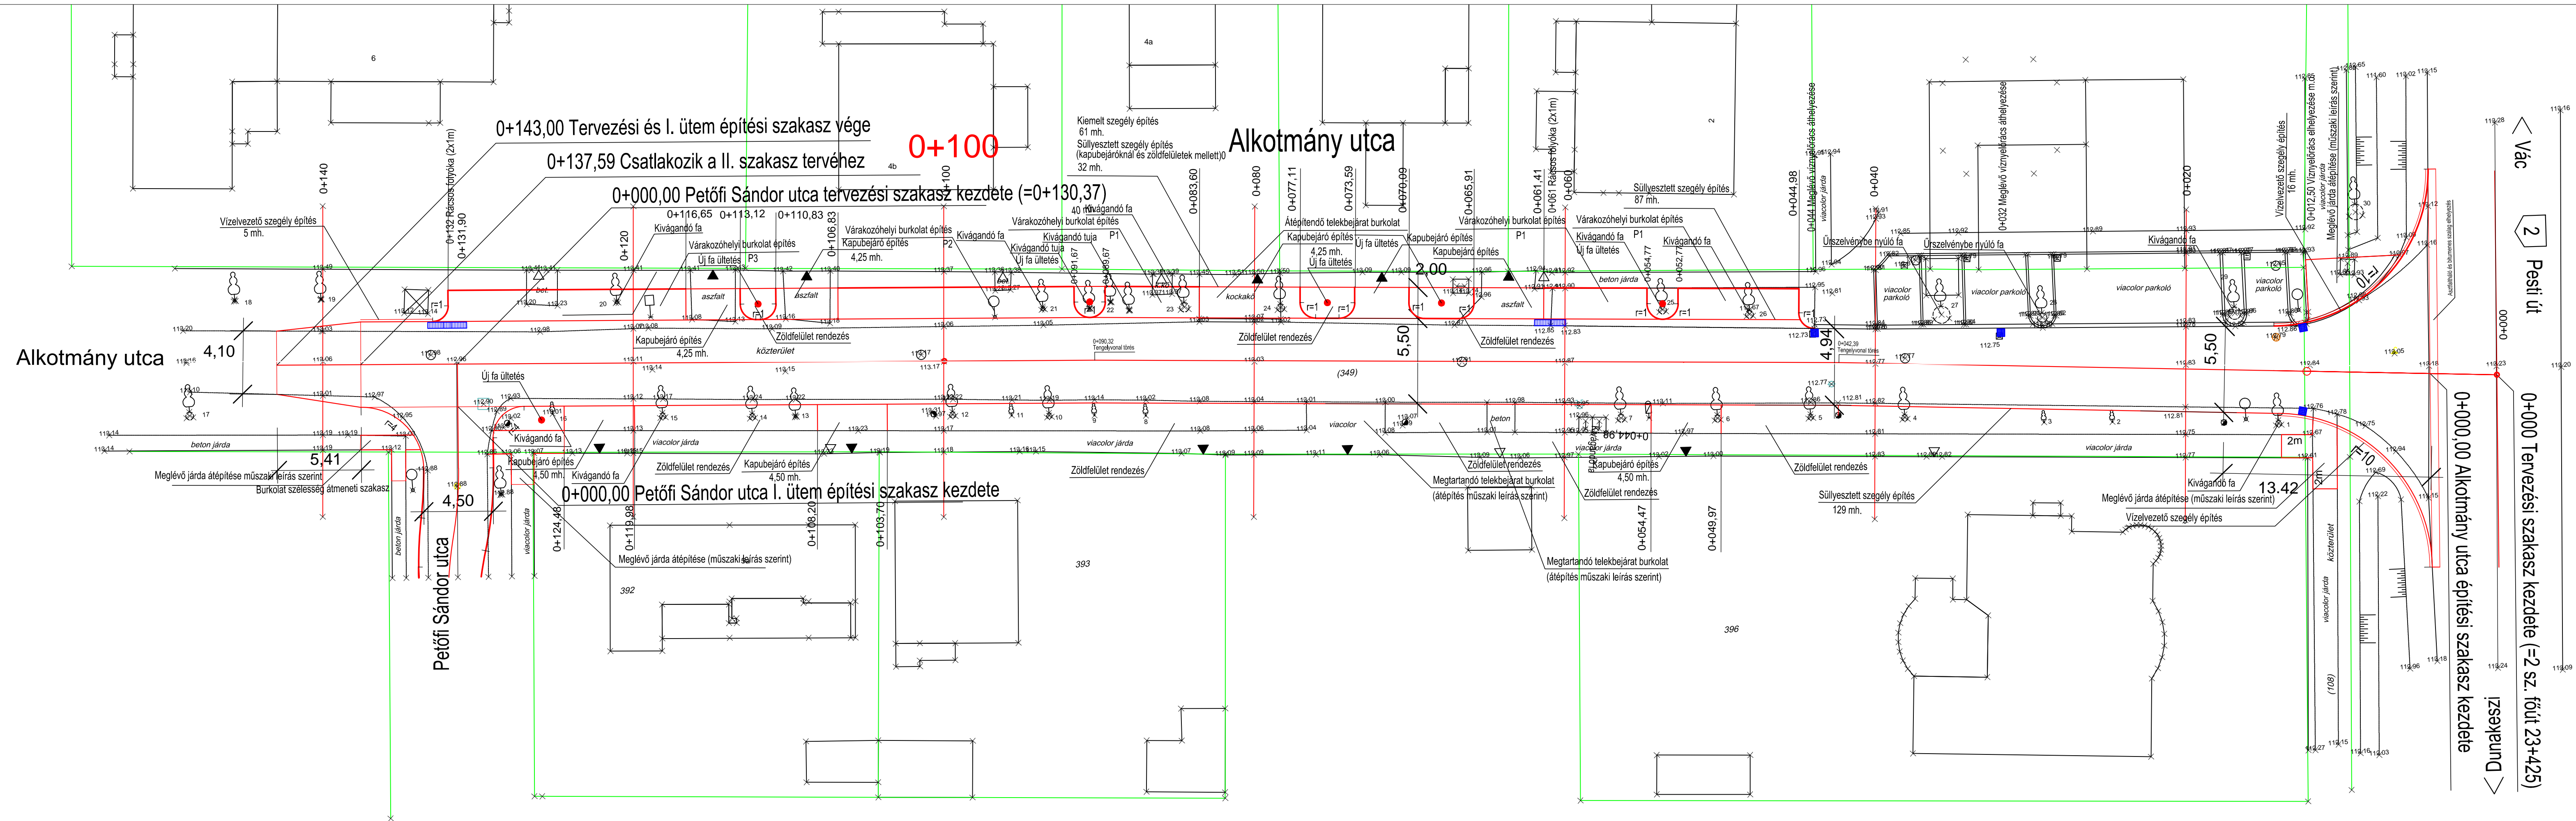

ÚTÉPÍTÉSI TERV		KIVITELI TERV	
<b>VIAMED</b> 2008 Kft.		2500 Esztergom, Béke tér 52. Telefon: 06-30-219-1114 villám posta: viamed2008@gmail.com honlap: www.viamed.hu	
Megrendelő:	Göd Város Önkormányzata	Dátum:	2019.10.31.
Tárgy:	Göd, Alkotmány utca (Pesti út és Petőfi Sándor utca közötti szakaszának) felújítása	Tervező:	10/2/2019
Résznevet:	Helyszínrajz	Rajzszám:	3.1.
Tervező:	Klíment Mihály	Méretarány:	1: 200
Engedélyszám:	KÉ-T 11-0238	Rajzterület:	0,30 m <sup>2</sup>
Ez a terv a VIAMED-2008 Kft. szellemi tulajdona, melynek védelmét jogszabály biztosítja			