










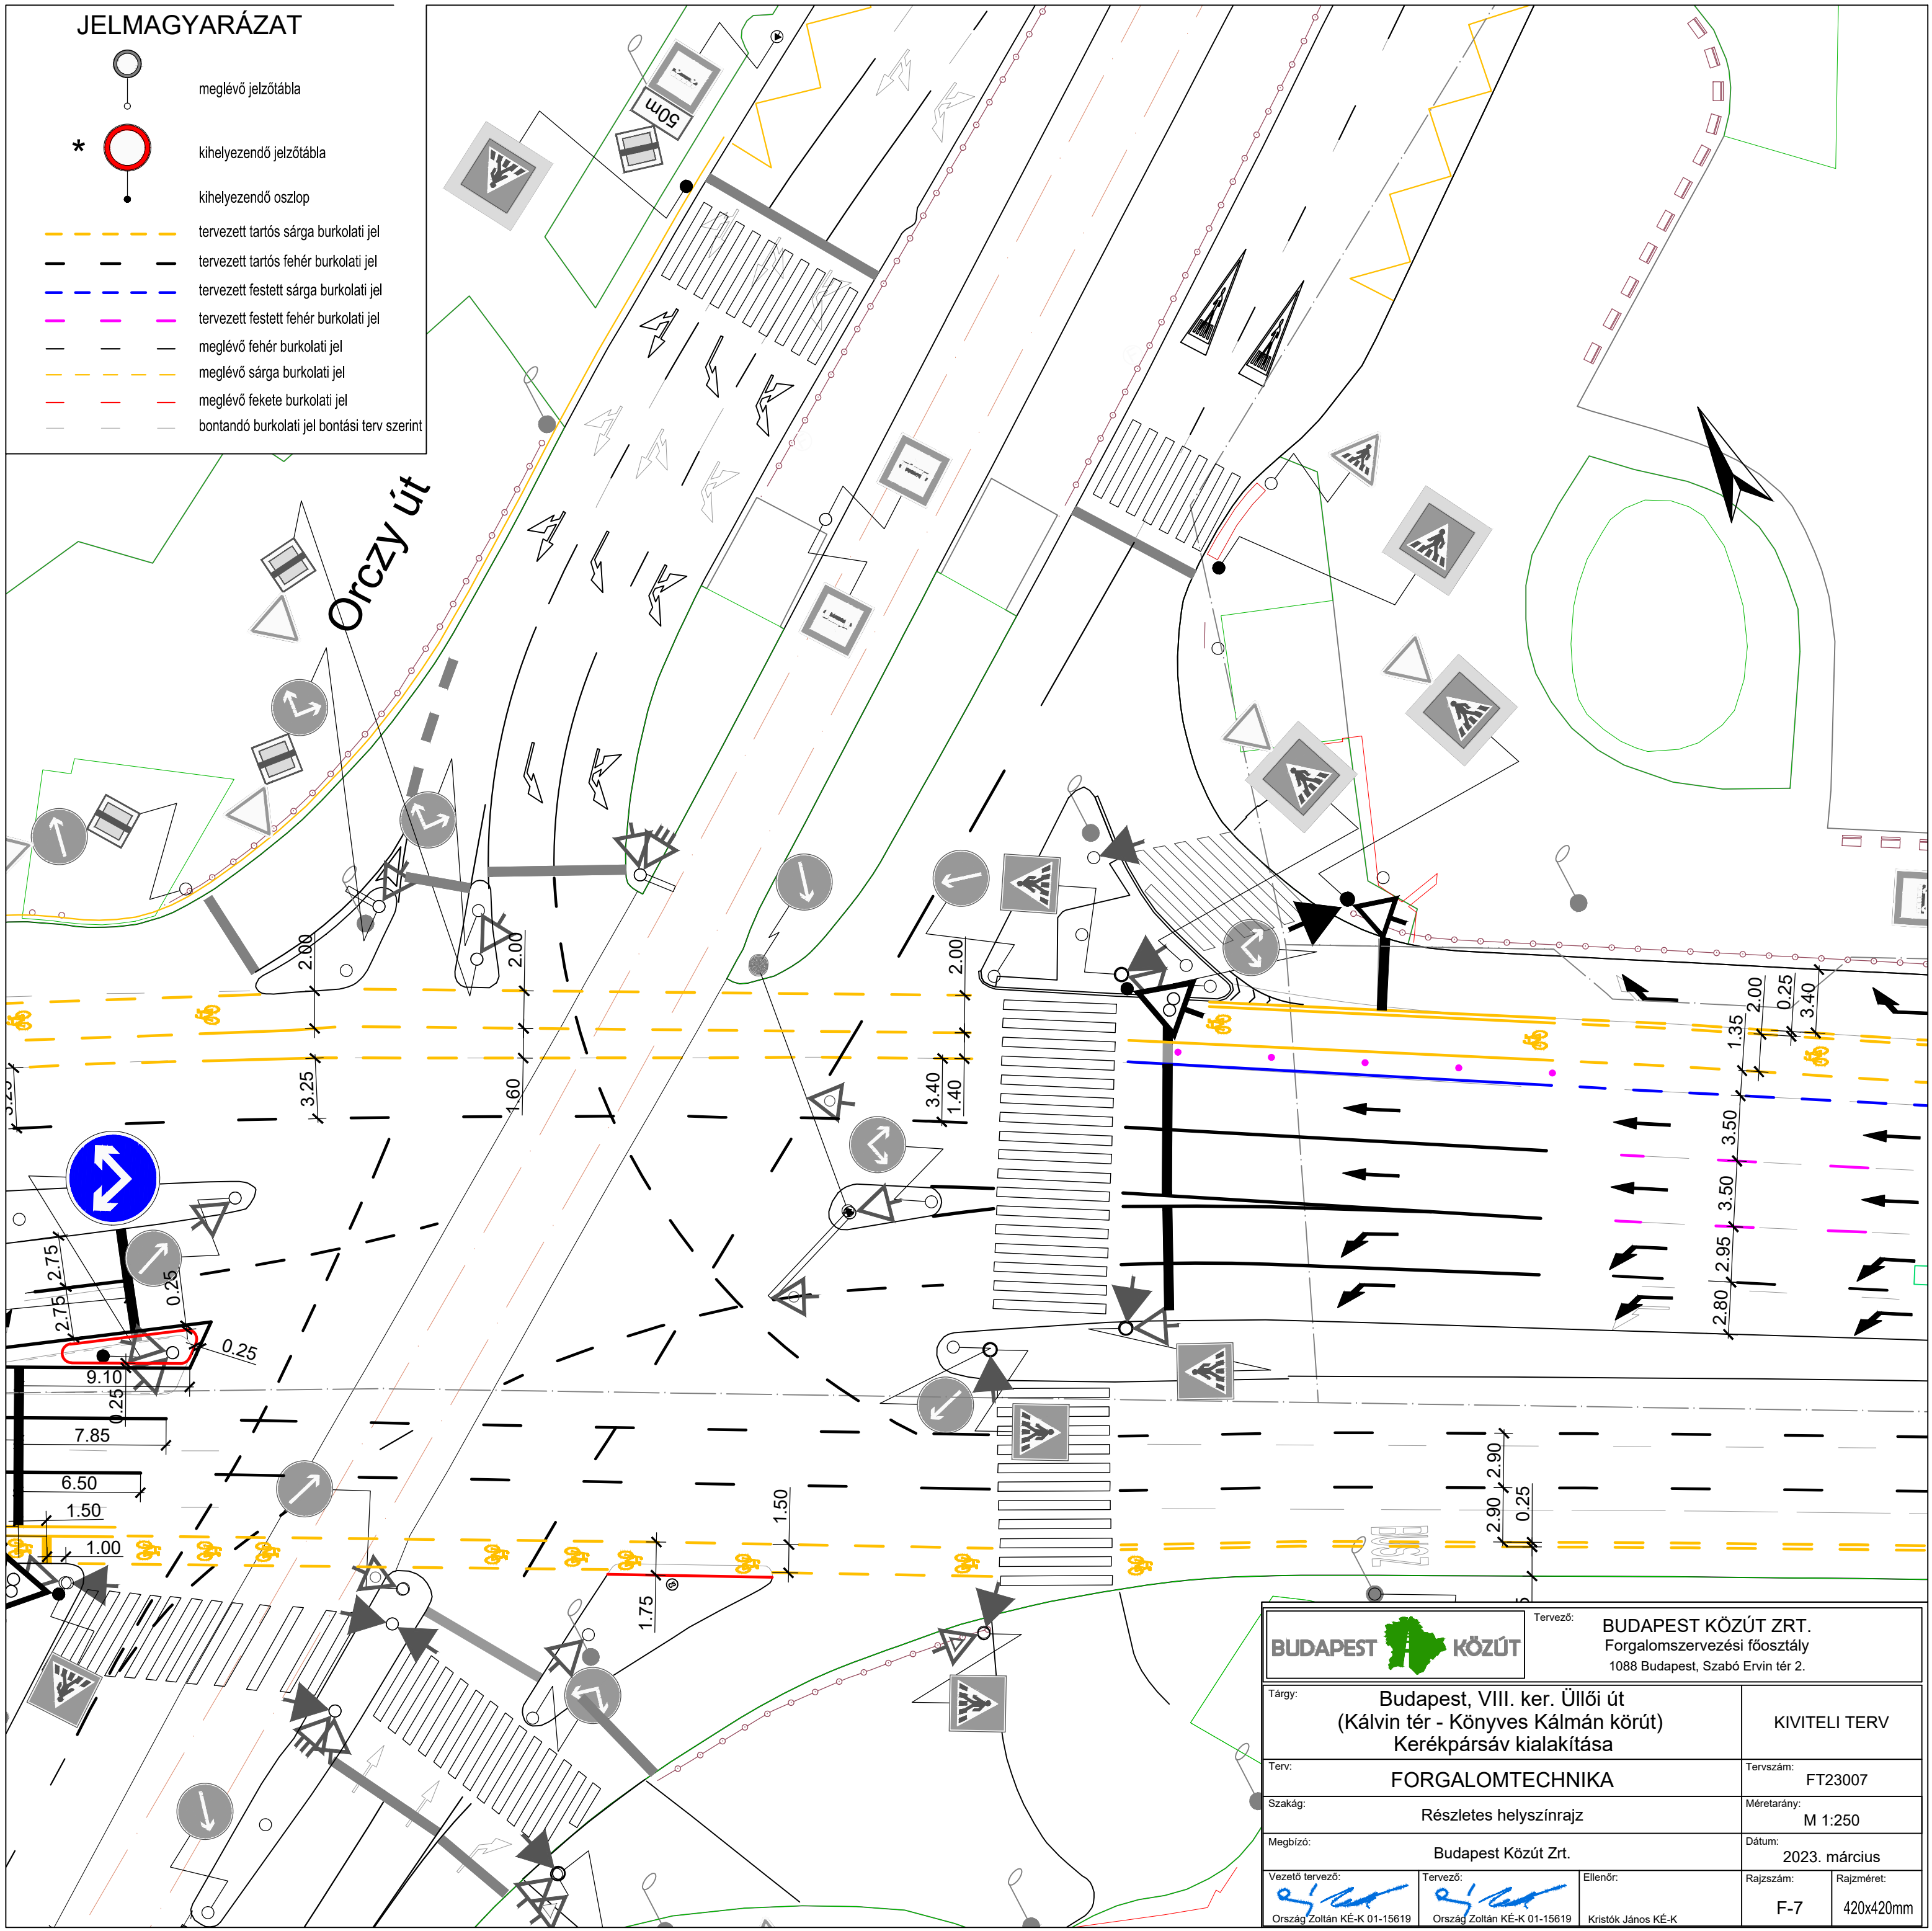


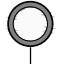


JELMAGYARÁZAT

-  meglévő jelzőtábla
-  * kihelyezendő jelzőtábla
-  kihelyezendő oszlop
-  tervezett tartós sárga burkolati jel
-  tervezett tartós fehér burkolati jel
-  tervezett festett sárga burkolati jel
-  tervezett festett fehér burkolati jel
-  meglévő fehér burkolati jel
-  meglévő sárga burkolati jel
-  meglévő fekete burkolati jel
-  bontandó burkolati jel bontási terv szerint

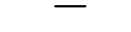

| | | | |
|---|---|--|---------------------------------------|
|  | | Tervező: BUDAPEST KÖZÚT ZRT. Forgalmiszervezési főosztály 1088 Budapest, Szabó Ervin tér 2. | |
| Tárgy: Budapest, VIII. ker. Üllői út (Kálvin tér - Könyves Kálmán körút) Kerékpársáv kialakítása | | KIVITELI TERV | |
| Terv: FORGALOMTECHNIKA | | Tervszám: FT23007 | |
| Szakág: Részletes helyszínrajz | | Méretarány: M 1:250 | |
| Megbízó: Budapest Közút Zrt. | | Dátum: 2023. március | |
| Vezető tervező:  Ország Zoltán KÉ-K 01-15619 | Tervező:  Ország Zoltán KÉ-K 01-15619 | Ellenőr:  Kristók János KÉ-K | Rajzszám: F-7 Rajzméret: 420x420mm |