


ESÉSVISZONYOK

Tiszajenő külterületi út  
hossz-szelvénye

Mh=1:500  
Mv=1:50  
Alapszint: 86.75 mBf.

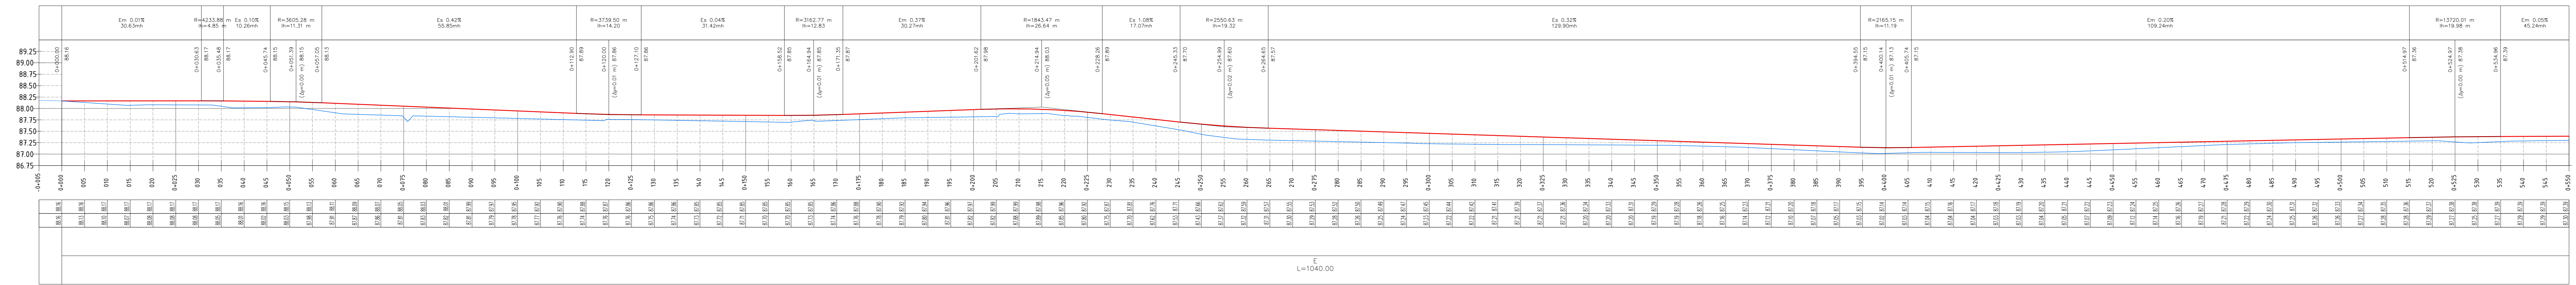

Meglévő terepszint  
Tervezett pályaszint

L=1040.00


PÁLYA TEREP

Jobb ív  
IVVISZONYOK: Egyenes  
Bal ív

ESÉSVISZONYOK

Tiszajenő külterületi út  
hossz-szelvénye

Mh=1:500  
Mv=1:50  
Alapszint: 86.50 mBf.

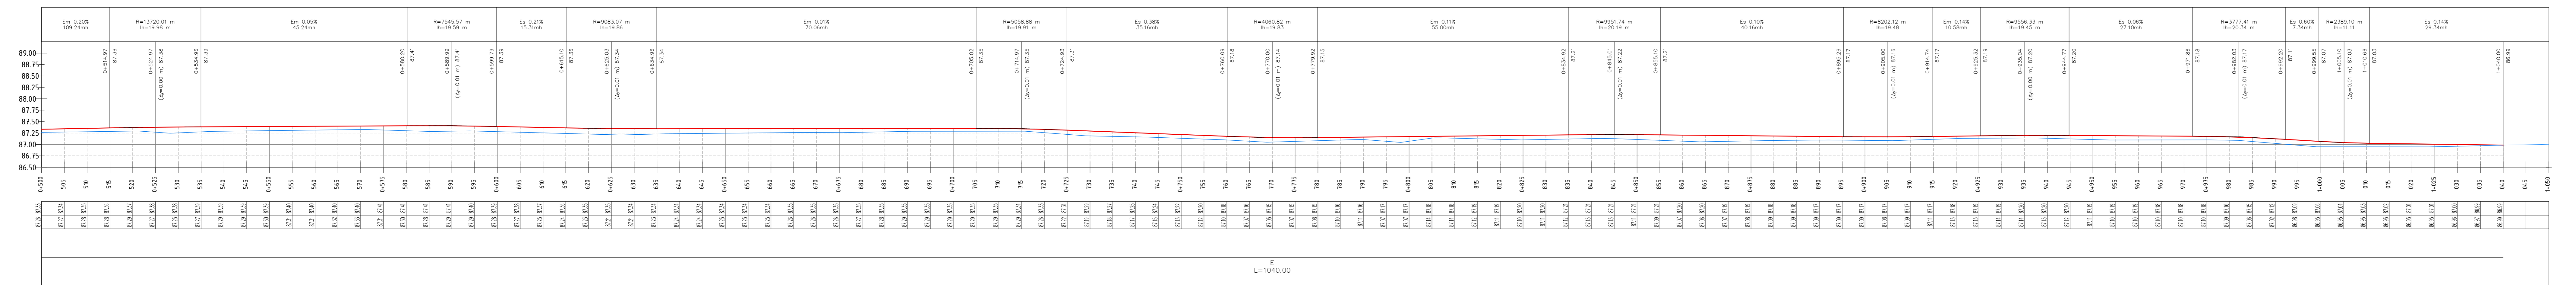

L=1040.00

PÁLYA TEREP

Jobb ív  
IVVISZONYOK: Egyenes  
Bal ív

<p>AG MOTORS KFT. 5093 VEZSENY, TEMPLOM ÚT 2.</p>		<p>TISZAJENŐ KÖZSÉGI ÖNKORMÁNYZAT 5094 Tiszajenő, Vasút utca 11.</p>	
<p>Víz: Tiszajenő hrsz 074, hrsz 013/1 és hrsz 071 külterületi mezőgazdasági út stabilizálósa</p>		<p>terület: FELJÚTÁSI TERV</p>	
<p>Szám: ÚTÉPÍTÉS</p>		<p>tervező: –A–17–01–03/2021</p>	
<p>tervező: HOSSZ-SZELVÉNY</p>		<p>lépték: M=1:500</p>	
<p>tervező: HOSSZ-SZELVÉNY</p>		<p>dátum: 2021. 09. 27.</p>	
<p>tervező: HOSSZ-SZELVÉNY</p>		<p>lap: U 3</p>	