



Csomóponti dokumentáció

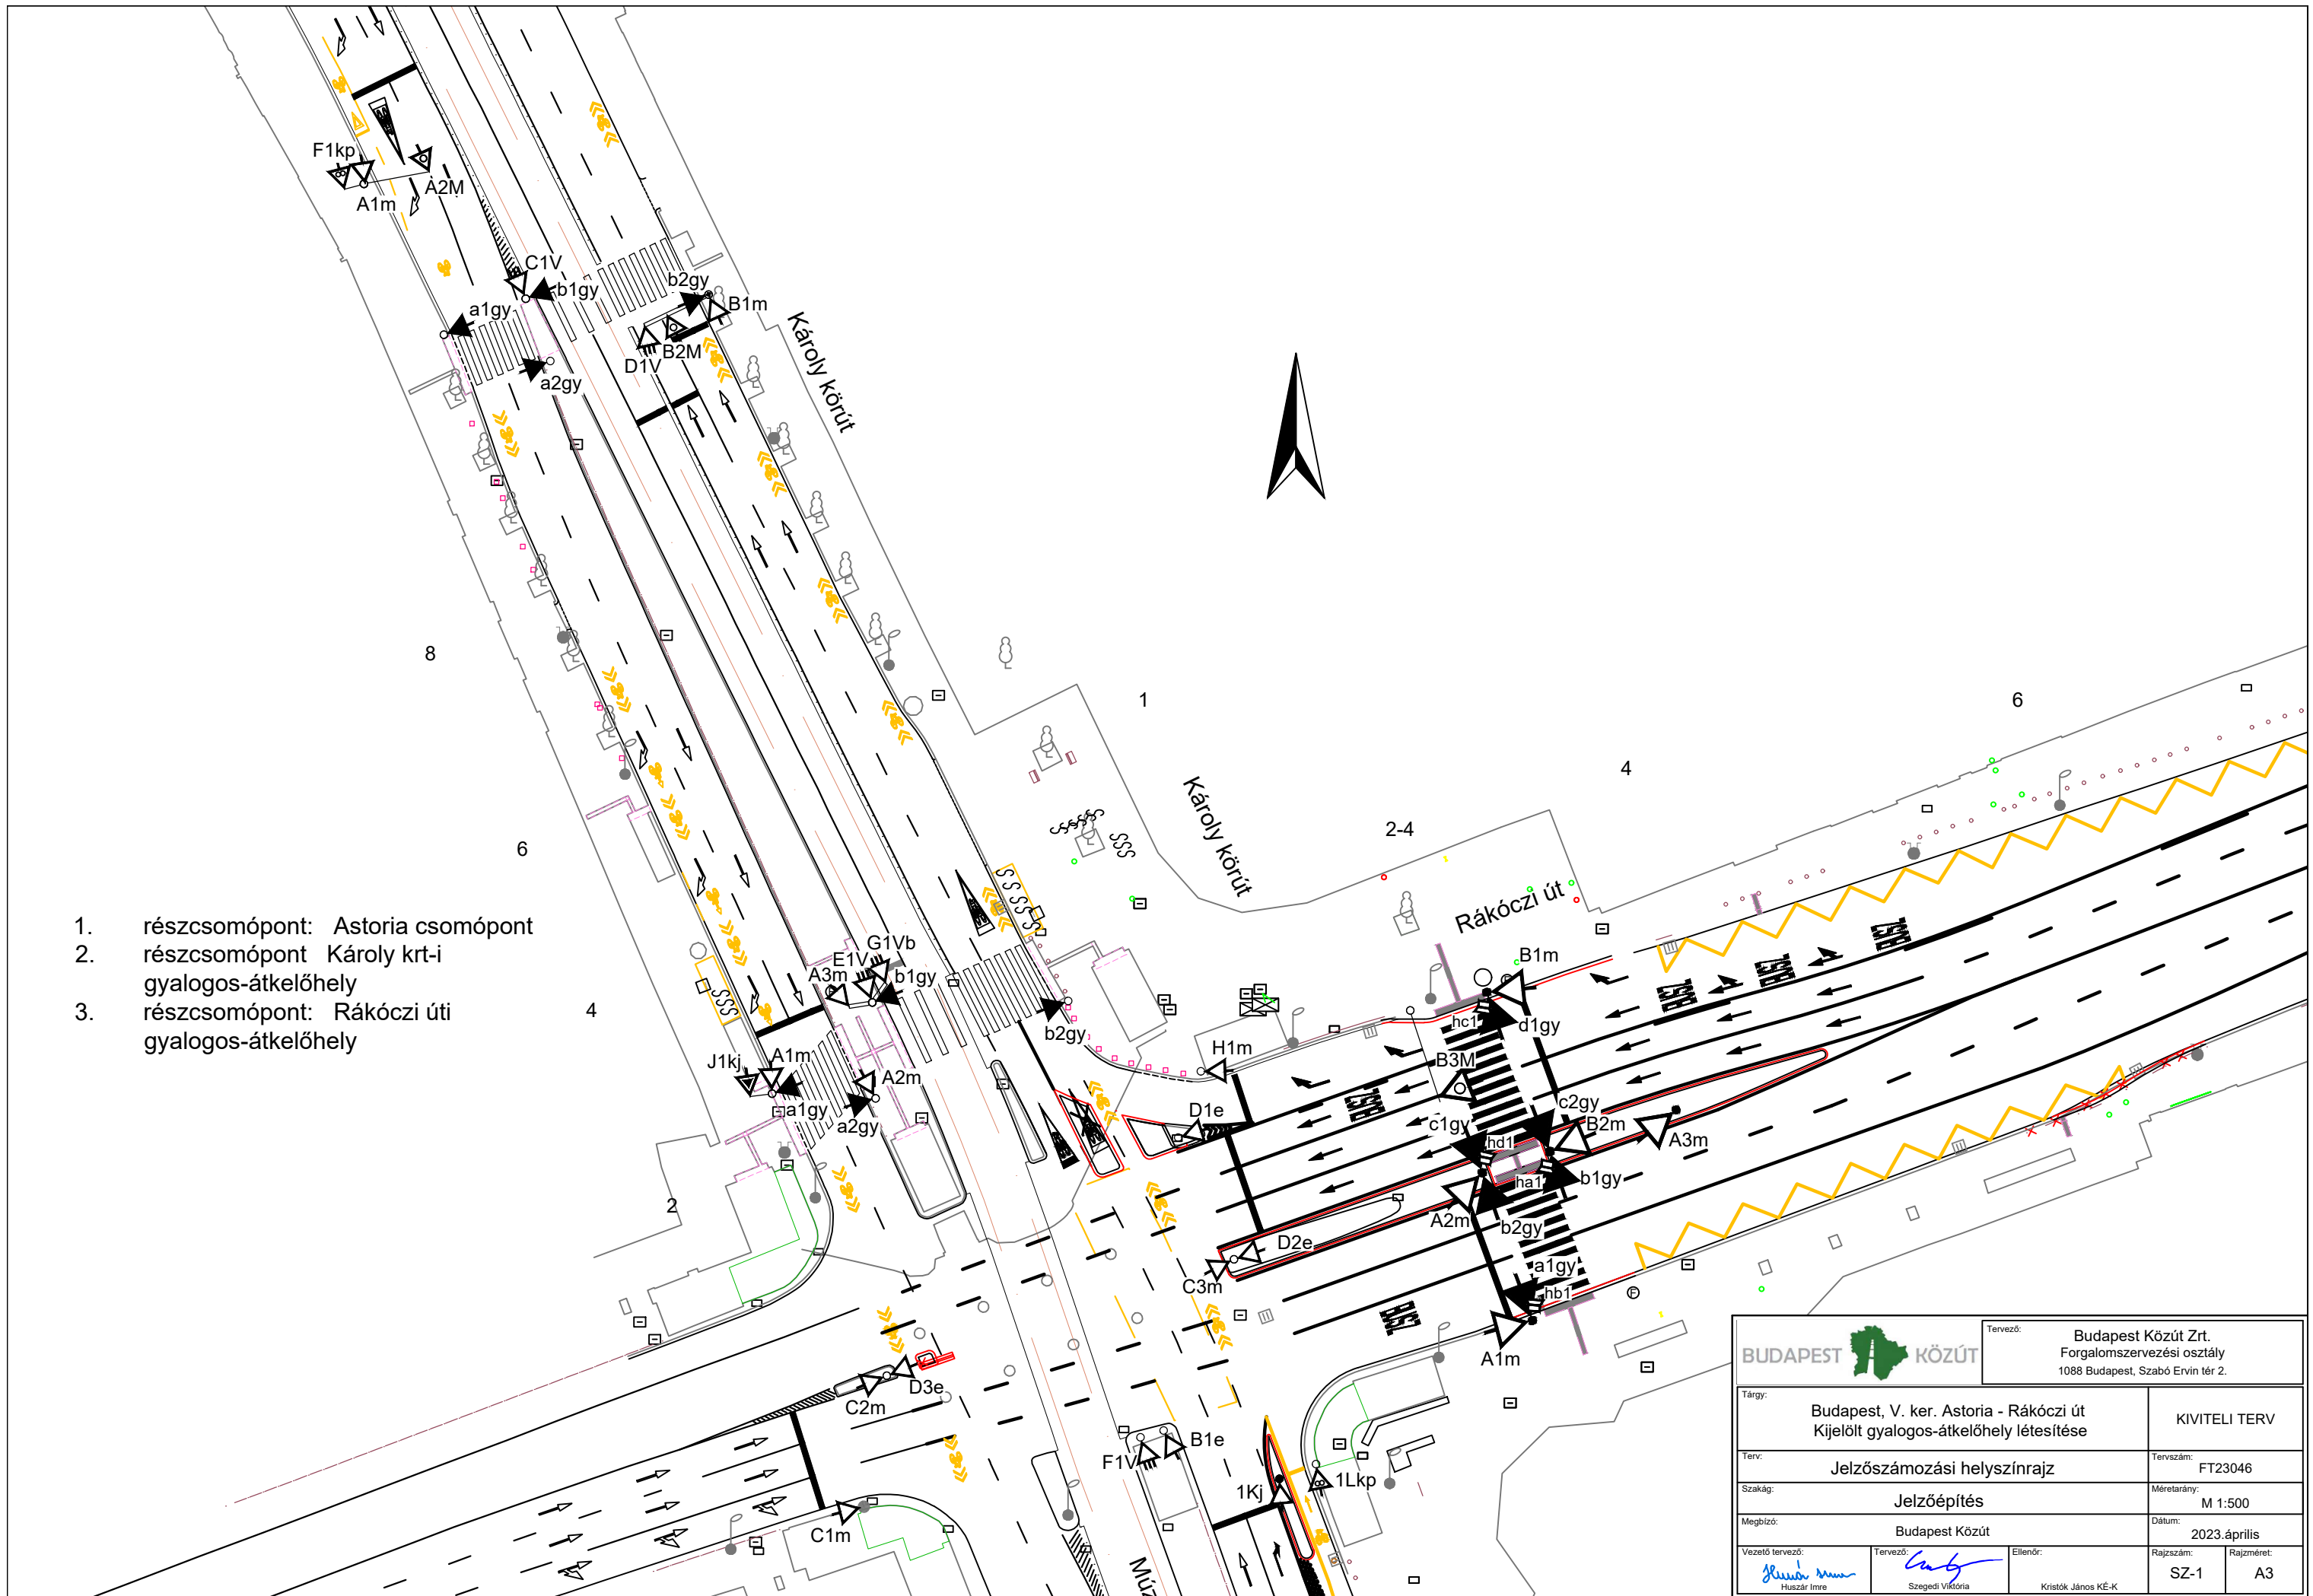
Astoria - 28

ALAPADATOK


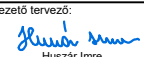


Osztály: Budapest Közút Zrt. – Forgalm szervezési osztály

Név: Kupcsik Gyula

Dátum: 2024. október 30.



1. részcsomópont: Astoria csomópont
2. részcsomópont Károly krt-i gyalogos-átkelőhely
3. részcsomópont: Rákóczi úti gyalogos-átkelőhely

		Tervező: Budapest Közút Zrt. Forgalmuszervezési osztály 1088 Budapest, Szabó Ervin tér 2.	
Tárgy:		KIVITELI TERV	
Budapest, V. ker. Astoria - Rákóczi út Kijelölt gyalogos-átkelőhely létesítése		Tervszám: FT23046	
Terv:		Méterarány: M 1:500	
Szakág: Jelzőépítés		Dátum: 2023.április	
Mégblízó: Budapest Közút		Rajzszám: SZ-1	
Vezető tervező:  Huszár Imre		Tervező:  Szegedi Viktória	
		Ellenőr:  Kristók János KE-K	
		Rajzméret: A3	

Tervező:			Tervezés:			Jóváhagyó:			Jóváhagyás:			Megjegyzés:																
SZABAD JELZÉS VÉGÉN KIHALADÓ			SZABAD JELZÉS ELEJÉN BEHALADÓ																									
			1	2	3	4	5	6	7	8	9	10	11	12	13	14	15	16	17	18	19	20	21	22	23	24	25	26
Srsz.	Száma	Típ.																										
1	1A	J	■		13	8				6	6																	
2	1B	J		■	5	8			5	10	9																	
3	1C	J	5	8	■		4	6	4				8	8														
4	1D	J	6	5		■	4	5	4			6	5															
5	1E	V			12	10	■				11																	
6	1F	V			10	12		■	5	15																		
7	1G	V		11	9	9		8	■		6			11	11													
8	1a	GY	8							■			8															
9	1b	GY	10	8			11	5	11		■				7													
10	1H	J		4							■				4													
11	1J	KI				5				6		■																
12	1K	J			4				3			■		5														
13	1L	KP			6	13			6		17	15		5	■													
14	2F	KP														3					9							
15	2A	J												5	■						8							
16	2B	J															■						6					
17	2C	V																■					10					
18	2D	V																	■				10					
19	2a	GY												6	6					■								
20	2b	GY														10	10	9		■								
21	3A	J																							5	5		
22	3B	J																								5	5	
23	3a	GY																				10						
24	3b	GY																				10						
25	3c	GY																						11				
26	3d	GY																						11				■

04:45 -> SP5
06:00 -> SP7
22:00 -> SP5
23:30 -> SP9

Tervező:		Tervezés:	Periódusidő:	Bekapcs. pont:	Kikapcs. pont:	Prg. vált. pont:	BE prg. hossz:	KI prg. hossz:	Ált. tilos:	Eltolás:	
HI		2024.05.28	90	78	78	78					
JELZŐ			Jóváhagyó:							Zöld idő	Kapacitás
Srsz.	Száma	Típ.	0 10 20 30 40 50 60 70 80 90								
1	1A	J								36	720
2	1B	J								35	700
3	1C	J								36	720
4	1D	J								38	760
5	1E	V								33	
6	1F	V								25	
7	1G	V									
8	1a	GY								35	
9	1b	GY								24	
10	1H	J								41	820
11	1J	KI								5	
12	1K	J								27	540
13	1L	KP								10	
14	2F	KP								12	
15	2A	J								38	1520
16	2B	J								56	1120
17	2C	V								55	
18	2D	V								43	
19	2a	GY								20	
20	2b	GY								15	
Terepi prg.:											
78											
SYN											
Megjegyzés: Kis forgalmú időszak											
Vez. ber. száma:		Csomópont neve:							Érvényesség:		
28		Astoria							2024.05.28 -		
5. sz. Központi program											

Tervező: HI	Tervezés: 2024.05.28	Periódusidő: 90	Bekapcs. pont: 78	Kikapcs. pont: 78	Prg. vált. pont: 78	BE prg. hossz:	KI prg. hossz:	Ált. tilos:	Eltolás:		
JELZŐ		Jóváhagyó:							Zöld idő	Kapacitás	
Srsz.	Száma	Típ.	0 10 20 30 40 50 60 70 80 90								
21	3A	J								64	2560
22	3B	J								37	1480
23	3a	GY								11	
24	3b	GY								11	
25	3c	GY								10	
26	3d	GY								37	
									Terepi prg.:		
									78		
									SYN		
Megjegyzés: Kis forgalmú időszak											
Vez. ber. száma: 28	Csomópont neve: Astoria 5. sz. Központi program							Érvényesség: 2024.05.28 -			

Tervező: HI	Tervezés: 2024.05.28	Periódusidő: 90	Bekapcs. pont: 78	Kikapcs. pont: 78	Prg. vált. pont: 78	BE prg. hossz:	KI prg. hossz:	Ált. tilos:	Eltolás:		
JELZŐ		Jóváhagyó:							Zöld idő	Kapasztás	
		Srsz.	Száma	Típ.	0 10 20 30 40 50 60 70 80 90						
1	1A	J								36	720
2	1B	J								35	700
3	1C	J								36	720
4	1D	J								38	760
5	1E	V								33	
6	1F	V								21	
7	1G	V									
8	1a	GY								35	
9	1b	GY								24	
10	1H	J								41	820
11	1J	KI								5	
12	1K	J								27	540
13	1L	KP								10	
14	2F	KP								11	
15	2A	J								38	1520
16	2B	J								62	1240
17	2C	V								58	
18	2D	V								28	
19	2a	GY								21	
20	2b	GY								12	
									Terepi prg.:		
									78		
									SYN		
Megjegyzés: Nagy forgalmú időszak											
Vez. ber. száma: 28	Csomópont neve: Astoria							Érvényesség: 2024.05.28 -			
7. sz. Központi program											

Tervező: HI	Tervezés: 2024.05.28	Periódusidő: 90	Bekapcs. pont: 78	Kikapcs. pont: 78	Prg. vált. pont: 78	BE prg. hossz:	KI prg. hossz:	Ált. tilos:	Eltolás:		
JELZŐ		Jóváhagyó:							Zöld idő	Kapacitás	
Srsz.	Száma	Típ.	0 10 20 30 40 50 60 70 80 90								
21	3A	J								64	2560
22	3B	J								37	1480
23	3a	GY								11	
24	3b	GY								11	
25	3c	GY								10	
26	3d	GY								37	
									Terepi prg.:		
									78		
									SYN		
Megjegyzés: Nagy forgalmú időszak											
Vez. ber. száma: 28	Csomópont neve: Astoria 7. sz. Központi program							Érvényesség: 2024.05.28 -			

Tervező: HI	Tervezés: 2024.05.28	Periódusidő: 90	Bekapcs. pont: 78	Kikapcs. pont: 78	Prg. vált. pont: 78	BE prg. hossz:	KI prg. hossz:	Ált. tilos:	Eltolás:		
JELZŐ		Jóváhagyó:							Zöld idő	Kapa- citás	
		Srsz.	Száma	Típ.	0 10 20 30 40 50 60 70 80 90						
1	1A	J								37	740
2	1B	J								27	540
3	1C	J								34	680
4	1D	J								34	680
5	1E	V								36	
6	1F	V								14	
7	1G	V								6	
8	1a	GY								31	
9	1b	GY								25	
10	1H	J								49	980
11	1J	KI								8	
12	1K	J								19	380
13	1L	KP								7	
14	2F	KP								13	
15	2A	J								37	1480
16	2B	J								52	1040
17	2C	V								51	
18	2D	V								43	
19	2a	GY								20	
20	2b	GY								19	
									Terepi prg.:		
									78		
									SYN		
Megjegyzés: Éjszakai buszprogram											
Vez. ber. száma: 28	Csomópont neve: Astoria							Érvényesség: 2024.05.28 -			
9. sz. Központi program											

Tervező: HI		Tervezés: 2024.05.28	Periódusidő: 90	Bekapcs. pont: 78	Kikapcs. pont: 78	Prg. vált. pont: 78	BE prg. hossz:	KI prg. hossz:	Ált. tilos:	Eltolás:	
JELZŐ			Jóváhagyó:							Zöld idő	Kapacitás
Srsz.	Száma	Típ.	0 10 20 30 40 50 60 70 80 90								
21	3A	J								61	2440
22	3B	J								33	1320
23	3a	GY								14	
24	3b	GY								14	
25	3c	GY								12	
26	3d	GY								35	
										Terepi prg.:	
										78	
										SYN	
Megjegyzés: Éjszakai buszprogram											
Vez. ber. száma: 28		Csomópont neve: Astoria 9. sz. Központi program							Érvényesség: 2024.05.28 -		