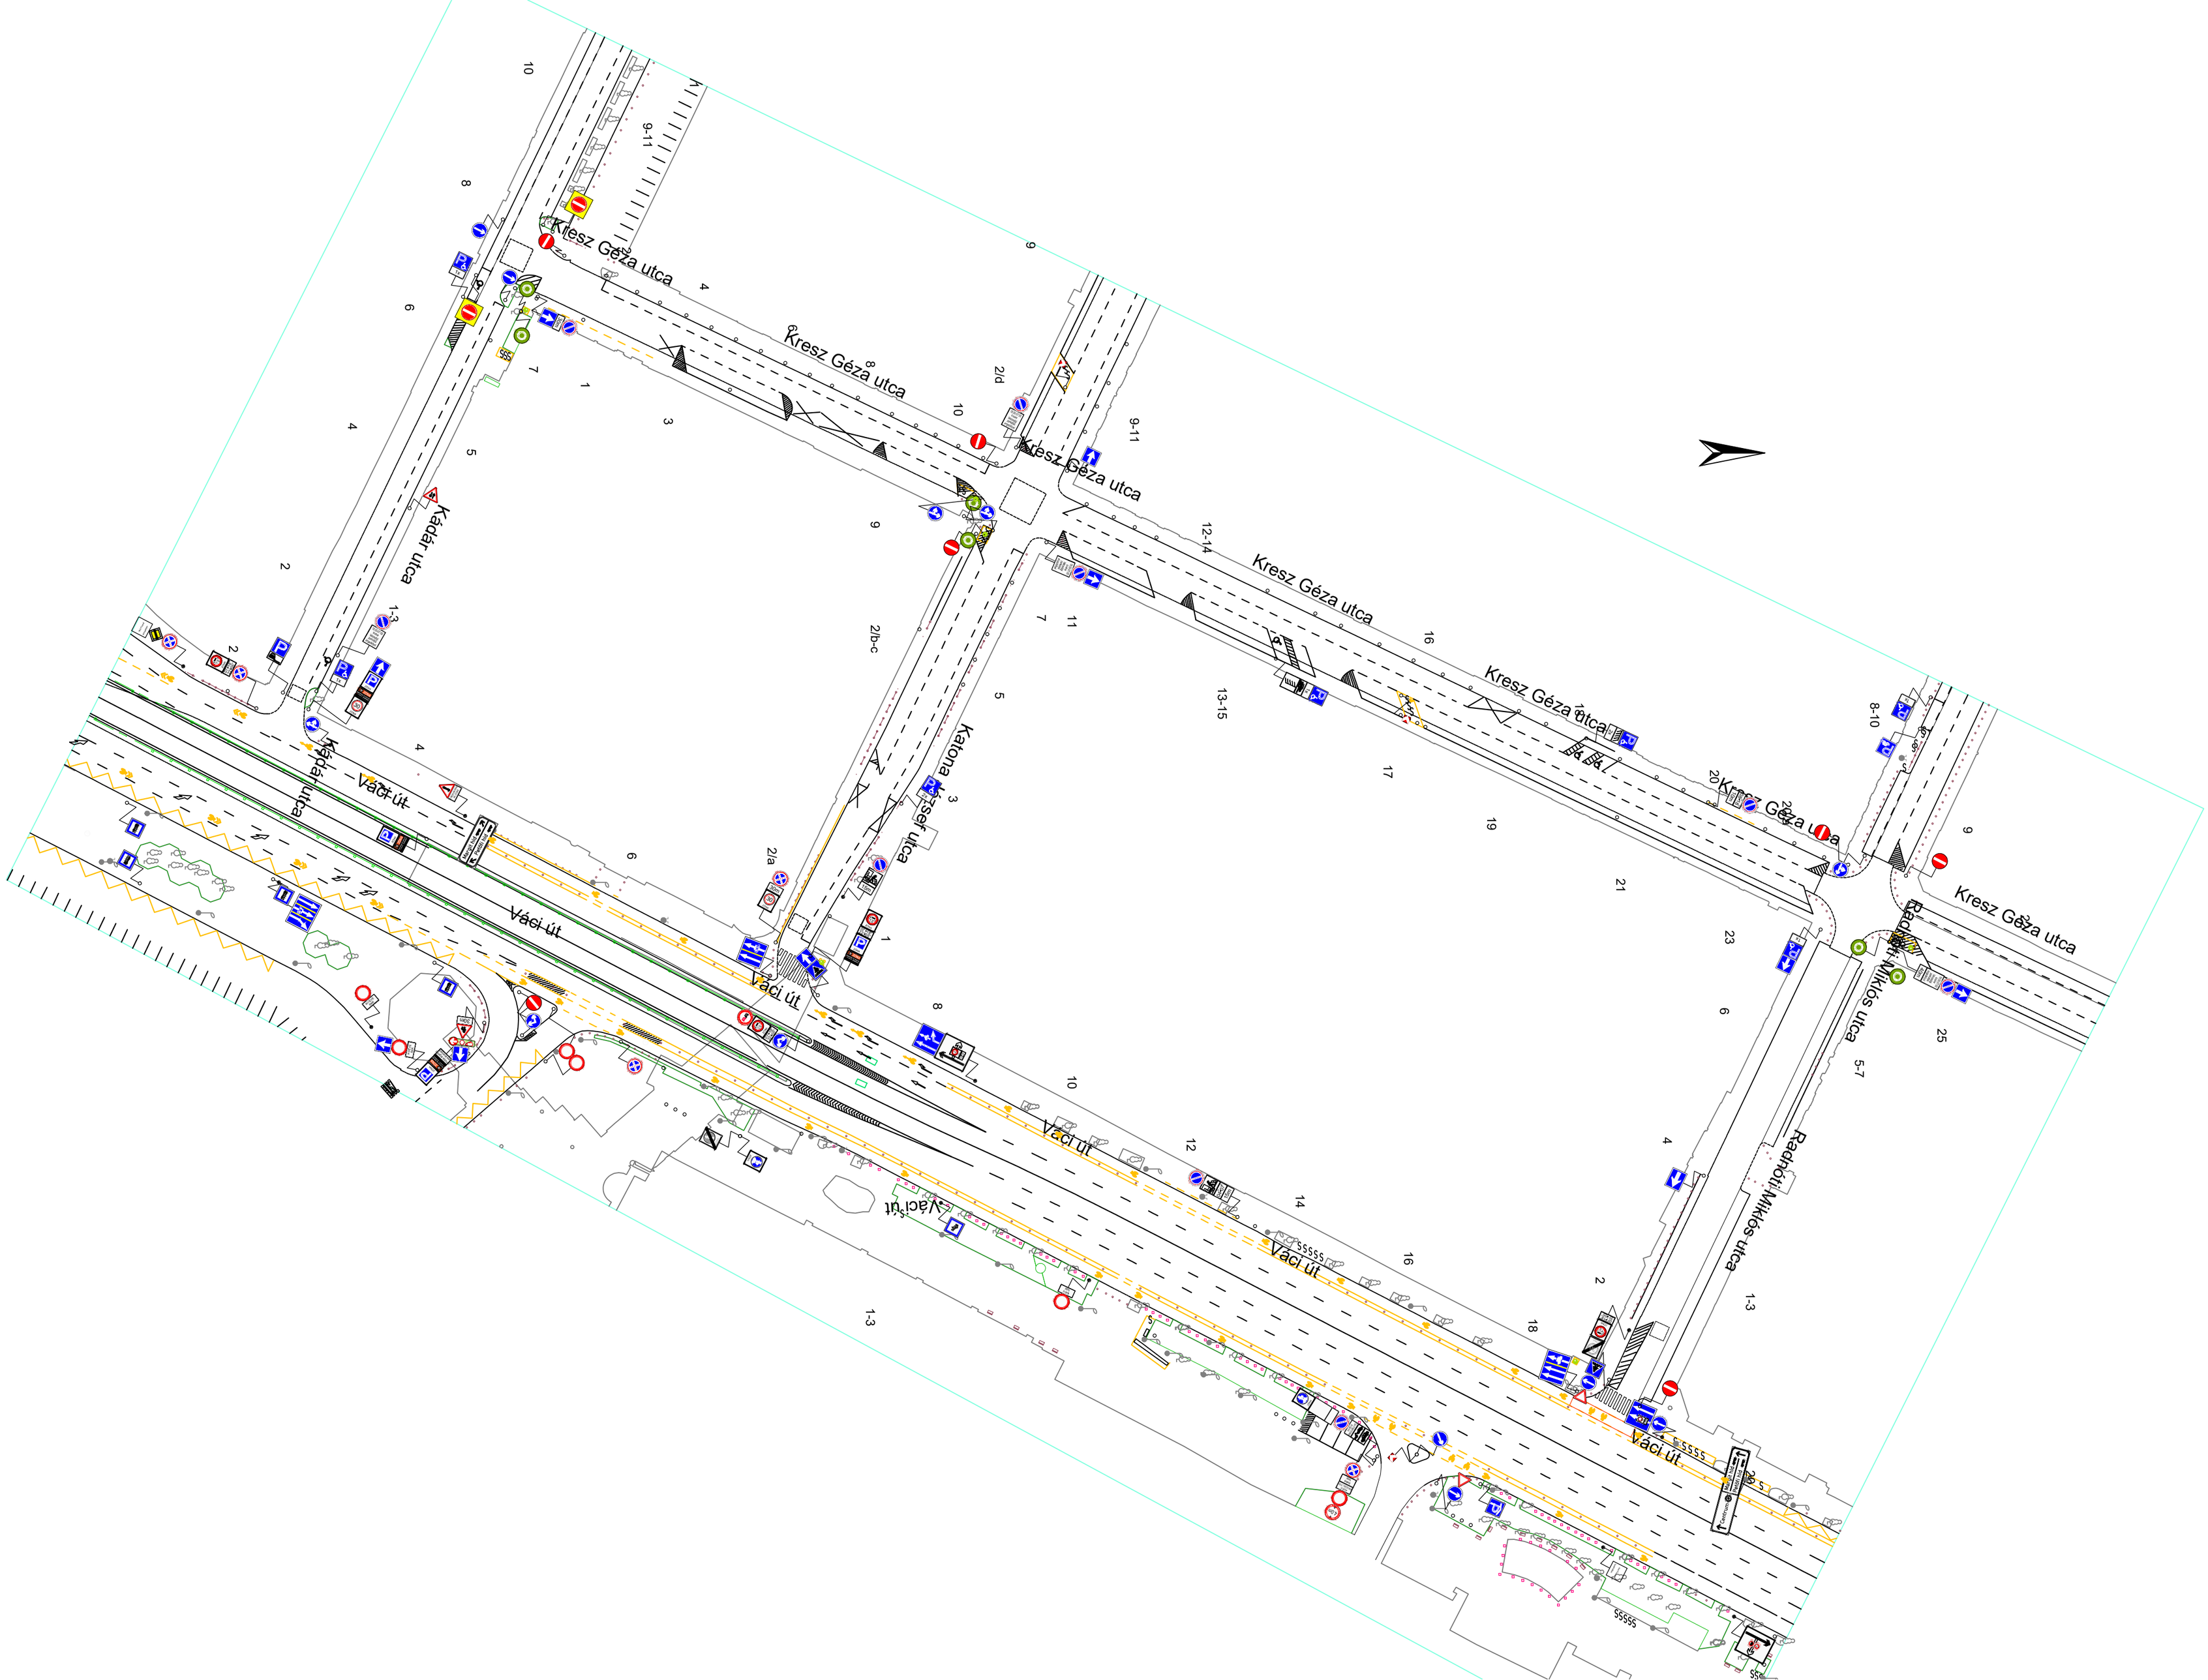
Kresz Géza utca
Kresz Géza utca
Kresz Géza utca
Kresz Géza utca
Kresz Géza utca
Kresz Géza utca
Kresz Géza utca
Kálvar utca
Kálvar utca
Váci út
Váci út
Váci út
Váci út
Váci út
Váci út
Váci út
Kalona József utca
Papdi Miklós utca
Papdi Miklós utca
9-11
8
10
2/d
9-11
12-14
16
13-15
17
19
21
23
25
8-10
20
2/b-c
2/a
1-3
5-7
2
4
6
7
1
3
5
9
11
13
15
18
14
12
10
8
6
4
2
1-3