


A hozzájárulás  
**BUDAPEST KÖZÚT**  
 bélyegzővel ellátott tervlapokra  
 érvényes.


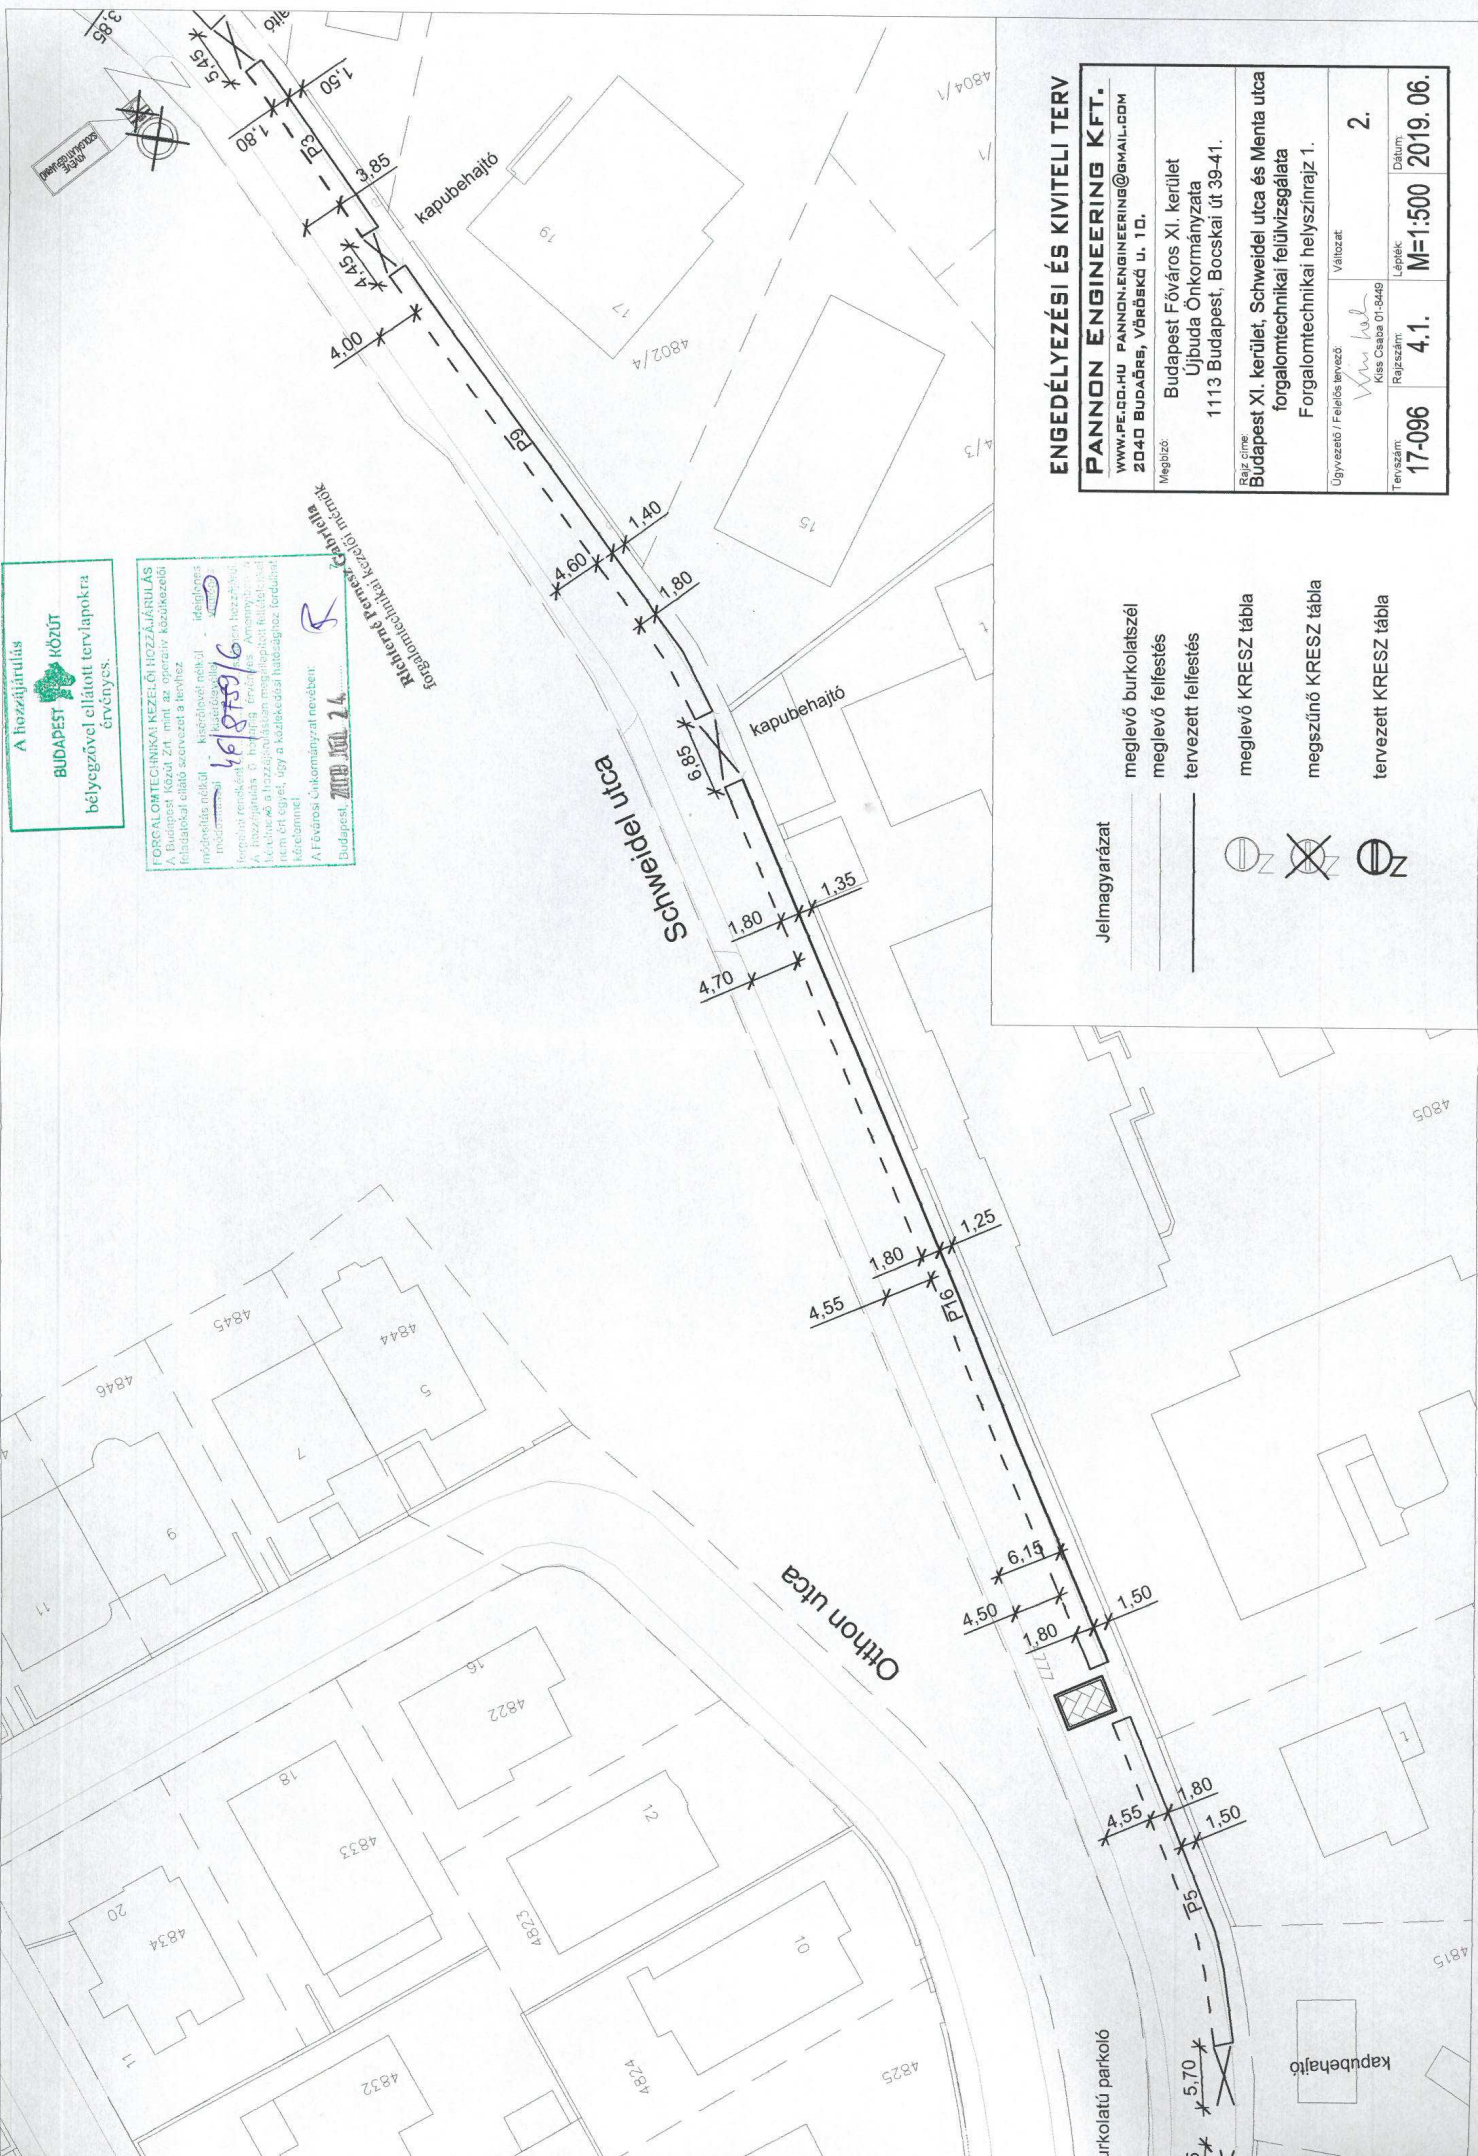


**ENGEDÉLYEZÉSI ÉS KIVITELI TERV**

<b>PANNON ENGINEERING KFT.</b>	
WWW.PE.EU.HU PANNON.ENGINEERING@GMAIL.COM 2040 BUDAÖR, VÖRÖSKŐ U. 1/D.	
Megbízó:	Budapest Főváros XI. kerület Újbuda Önkormányzata 1113 Budapest, Bocskai út 39-41.
Rajz címe:	Budapest XI. kerület, Schweidel utca és Menta utca forgalomtechnikai felülvizsgálata Forgalomtechnikai helyszínrajz 1.
Ugyvezető / Felőrsé tervező:	Változat: 2.
Tervező:	17-096
Rajzszám:	4.1.
Lépték:	M=1:500
Dátum:	2019. 06.

- Jelmagyarázat
- meglévő burkolatszél
  - meglévő felfestés
  - tervezett felfestés
  - meglévő KRESZ tábla
  - megszűnő KRESZ tábla
  - tervezett KRESZ tábla





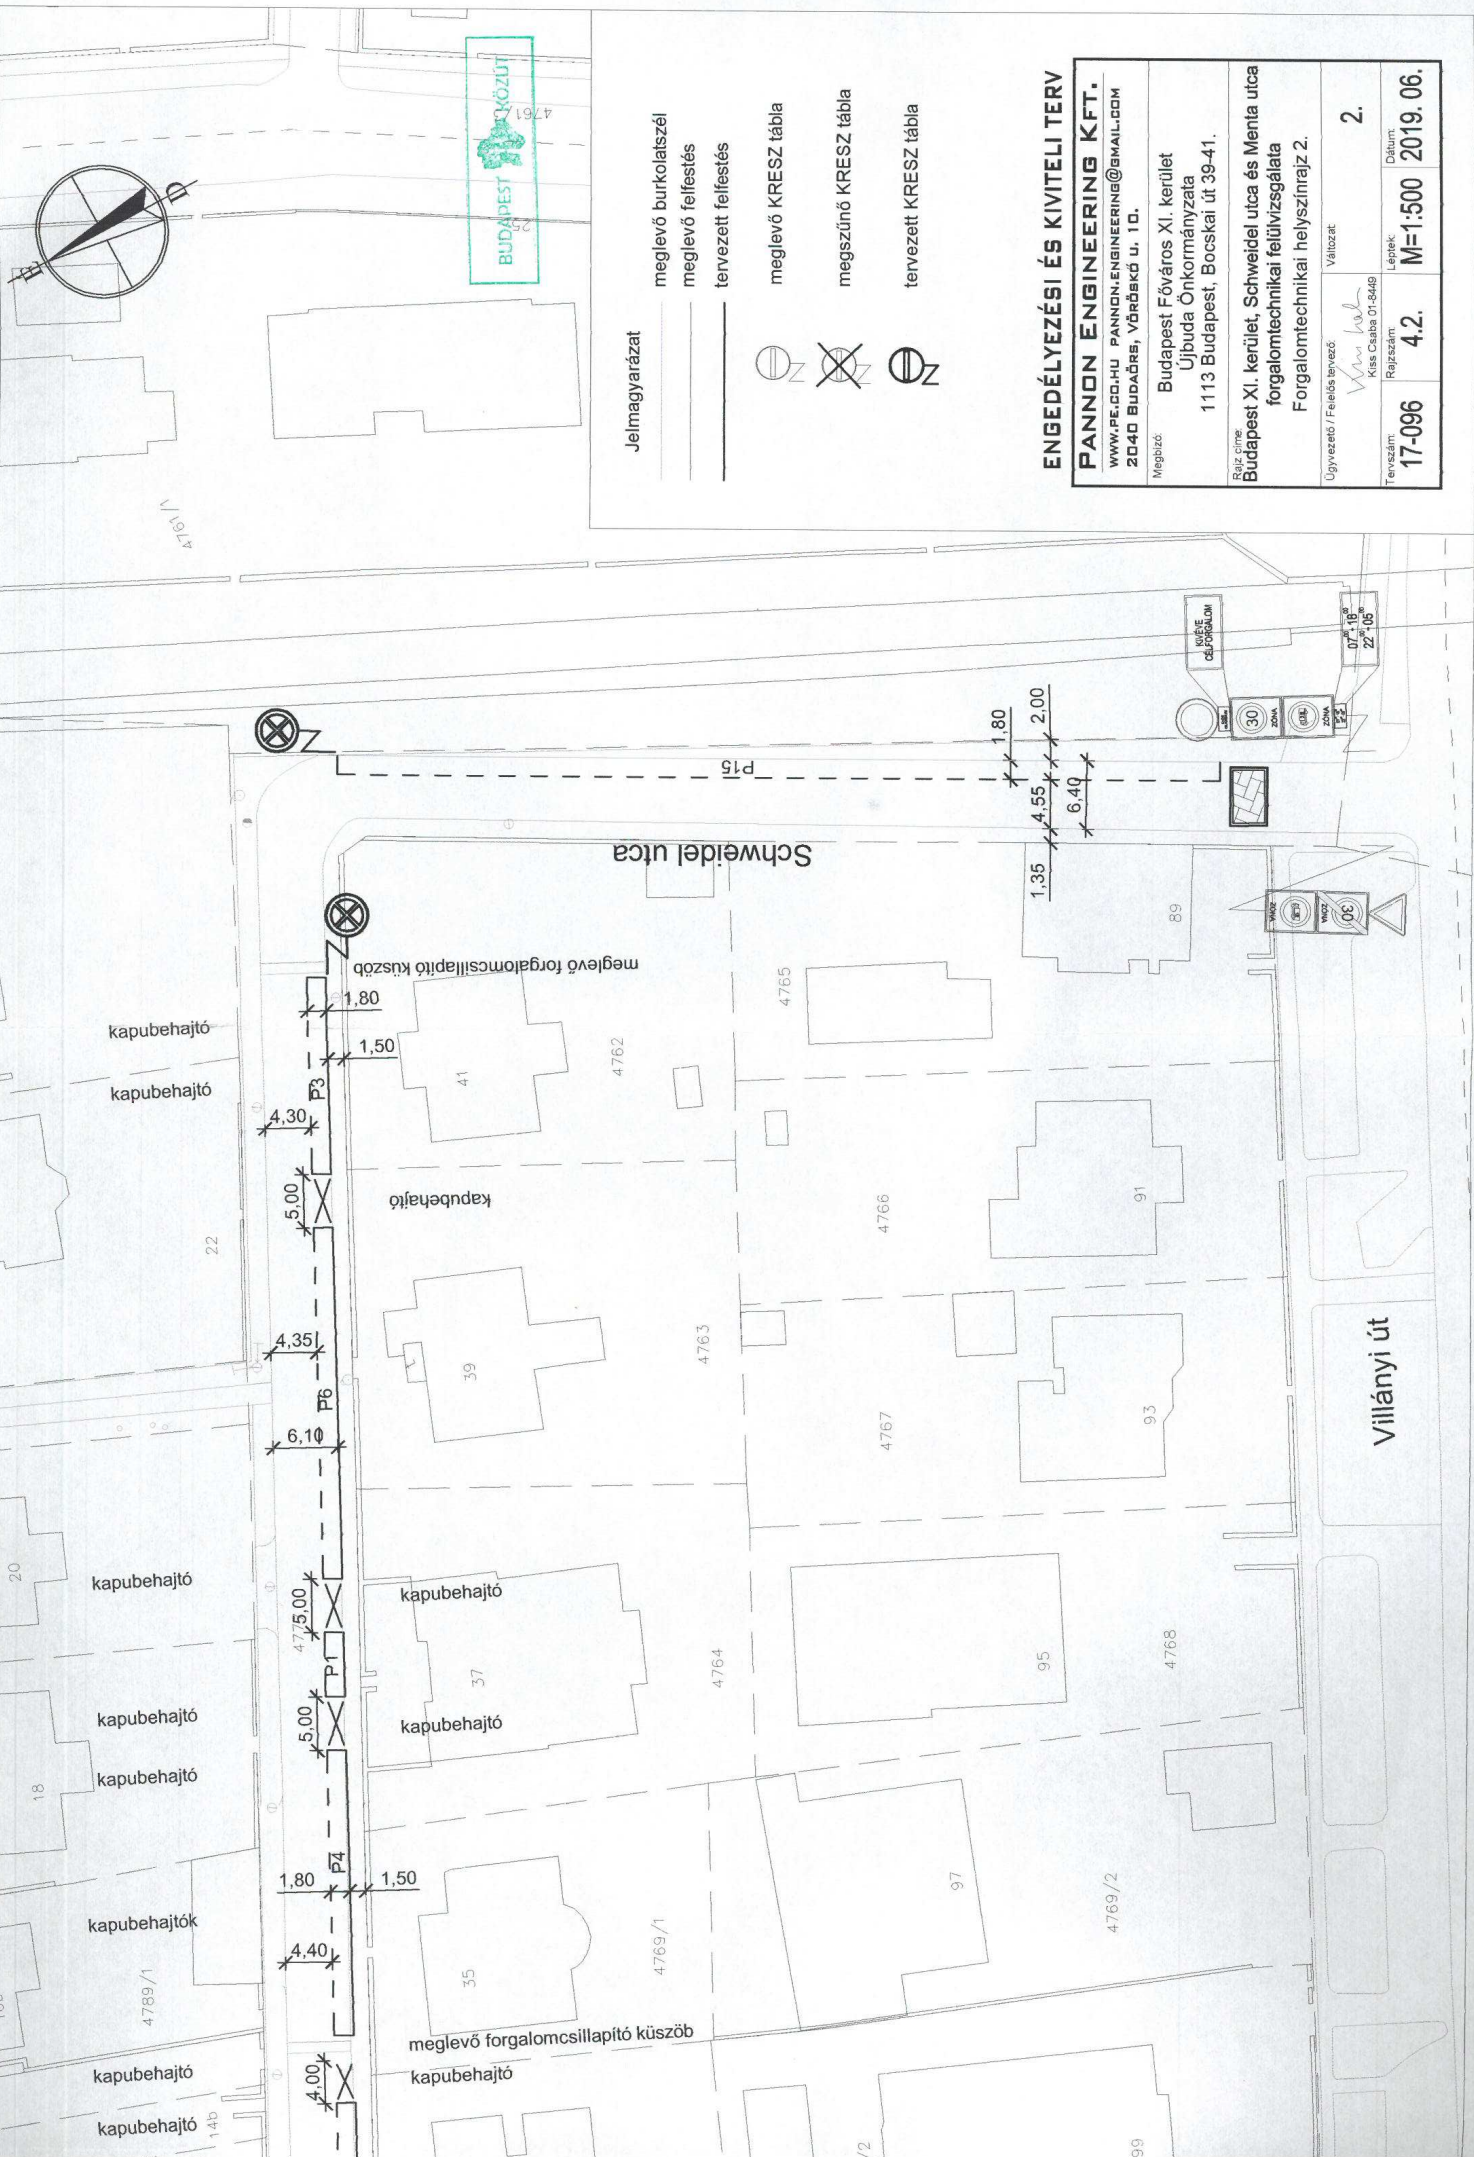

**Jelmagyarázat**

————— meglévő burkolatszél  
 ————— meglévő felfestés  
 ————— tervezett felfestés



(Symbol) meglévő KRESZ tábla  
 (Symbol) megszűnő KRESZ tábla  
 (Symbol) tervezett KRESZ tábla

**ENGEDÉLYEZÉSI ÉS KIVITELI TERV**

<b>PANNON ENGINEERING KFT.</b>	
WWW.PE.CO.HU PANNON.ENGINEERING@GMAIL.COM	
2040 BUDAÖRS, VÖRÖSKŐ U. 10.	
Megbízó:	Budapest Főváros XI. kerület Újbuda Önkormányzata 1113 Budapest, Bocskai út 39-41.
Bizottság:	Budapest XI. kerület, Schweidel utca és Menta utca forgalomtechnikai felülvizsgálata Forgalomtechnikai helyszínrajz 2.
Ügyvezető / Felső felelős:	Változat: 2.
Tervező:	Kiss Csaba 01-8449
Rajzszám:	M=1:500
Dátum:	2019. 06.
Tervszám:	17-096
Lépték:	4.2.

4791/1

14a

kapubehajtó

kapubehajtó

336

4772

33

4771

4773

101

Schweidel utca

10

4.30

1.80

1.50

5.85

6.00

kapubehajtó

4774/2

4774/1

103

4.20

meglevő forgalomcsillapító küszöb

kapubehajtó

kapubehajtó

4776/6

4776/4

4776/2

4776/1

105a

28b

28a

27b

4795/8

4795/7

107

kapubehajtó

4795/9

4795/10

4795/11

4795/12



4.25

27

2

kapubehajtó

kapubehajtó

kapubehajtó

4.10

1.50

1.80

1.50

1.80

Menta utca

100

30

30

30

30

30

0° 18'

22° 05'

10b



1.30

4.35

1.40

1.80
























4799

4801/4

4801/3

4800

111

113

Villányi út

