

cégnév: Takáts Lilla

cím: 1025 Budapest,
Csatárka út 72

értesítési e-mail: estonteamkft@gmail.com

iktatószám: BPK/21866-2/2026

nyilvántartási szám: FKH-18089

tárgy: XIII. kerület Révész utca Hegedűs utca
| Közterület-használat

ügyintéző: Gombos Péter

Forgalomtechnikai kezelői hozzájárulás meghosszabbítás

Társaságunkhoz érkezett, „XIII. kerület Révész utca Hegedűs utca | Közterület-használat” tárgyú, F-012/2026 tervszámú engedélyezési / kiviteli tervdokumentációra forgalomtechnikai kezelői hozzájárulásunkat az alábbi feltételekkel adjuk meg:

A 2026.01.19-én, BPK/1943-2/2026 iktatószámon kiadott forgalomtechnikai kezelői hozzájárulásunkat az eredeti feltételekkel meghosszabbítjuk.

Forgalomtechnikai kezelői hozzájárulásunk meghosszabbítása jelen levelünk kiadásától számított 6 hónapig, vagy az ebben a 6 hónapban kérelmezett érvényes munkakezdési engedélyben meghatározott időszak végéig érvényes. A hozzájárulásunkban megállapított feltételekkel szemben kérelemmel Budapest Főváros Kormányhivatala Fővárosi Közlekedésfelügyeleti Főosztály Útügyi Osztályhoz lehet fordulni.

Forgalomtechnikai kezelői hozzájárulásunkat a Magyarország helyi önkormányzatairól szóló 2011. évi CLXXXIX. törvény 23. § (4) bekezdés 1. pontja, a közúti közlekedésről szóló 1988. évi I. törvény 33. és 34. §-ai, az utak forgalomszabályozásáról és a közúti jelzések elhelyezéséről szóló 20/1984. (XII.21.) KM rendelet 2. §-a, valamint a fővárosi helyi közutak kezelésének és üzemeltetésének szakmai szabályairól, továbbá az útépitések, a közterületet érintő közmű-, vasút- és egyéb építések és az útburkolatbontások szabályozásáról szóló 34/2008. (VII. 15.) Főv. Kgy. rendelet alapján, mint operatív kezelői feladatokat ellátó szervezet adtuk ki.

Forgalomtechnikai kezelői hozzájárulásunk elektronikusan hitelesített.

Kelt: Budapest, időbélyegző szerint



cégnév: Takáts Lilla

cím: 1025 Budapest,
Csatárka út 72

értesítési e-mail: estonteamkft@gmail.com

iktatószám: BPK/1943-2/2026

nyilvántartási szám: FKH-14982

tárgy: XIII. kerület Révész utca Hegedűs utca
null | Közterület-használat

ügyintéző: Gombos Péter

Forgalomtechnikai kezelői hozzájárulás

A Társaságunkhoz érkezett, „XIII. kerület Révész utca Hegedűs utca null | Közterület-használat” tárgyú kiviteli tervdokumentációra forgalomtechnikai kezelői hozzájárulást az alábbi feltételekkel adjuk meg.

- A kivitelezés során a munkaterületet zárt, min. 1,2-2 m magas, rácsos kivitelű, cégjelzéssel ellátott elkorlátozó elemsorral kell lehatárolni, amely 100 km/h szélterhelésnek ellenáll. Éjszaka és korlátozott látási viszonyok mellett az elkorlátozást folyamatos piros vagy villogó borostyánsárga fényt adó lámpával kell megjelölni
 - részleges útlezárásnál az elkorlátozás úttestre eső sarokpontját,
 - egy forgalmi sávot meghaladó korlátozásnál az elkorlátozás úttestre eső sarokpontját és a teljesen lezárt forgalmi sávok tengelyét.
- A gyalogosforgalom szabad mozgását biztosítani kell. A forgalom alatt álló közútra gyalogos a forgalommal párhuzamosan nem terelhető, kivéve, ha az úttesten a járművektől elválasztott gyalogosfolyosó alakítanak ki. A gyalogosok részére a járdán minimum 1,5 m szabad keresztmetszeti szélesség megtartása szükséges. A gyalogosforgalmat a munkaterülettől el kell határolni, akadály esetén min. 1 m széles provizóriummal át kell vezetni.
- Az ideiglenes „Megállni tilos” jelzőtáblákat hatályba lépésük előtt legfeljebb 72 órával, de legkésőbb 48 órával korábban ki kell helyezni, és kiegészítő táblán fel kell tüntetni a hatályának pontos kezdeti- és végidőpontját.
- Az ideiglenes jelzőtáblák ép, fényvisszavető fóliás felületűek legyenek, és tiszta állapotban kerüljenek kihelyezésre. A jelzőtáblák egymással fedésbe nem kerülhetnek. Az Útügyi Műszaki előírásokban foglaltakat be kell tartani, különös tekintettel a táblák magassági elhelyezésre vonatkozó kritériumokra.
- Az ideiglenesen kihelyezett közúti jelzőtáblák sárga háttérűek legyenek, kivéve a kiegészítő táblák és a kikerülési irányt jelző táblák. Az „Elsőbbségadás kötelező” és az „Állj! Elsőbbségadás kötelező” jelzőtáblák sárga háttérű lemeze a táblák alakját kövesse. Az ideiglenes jelzőtáblák mérete 600x600mm lemezzel, illetve 600mm-es átmérővel készülhetnek. A besorolás rendjét jelző, vagy az útirány előjelző táblákat méretezni kell.
- A munkaterület mellett, forgalmi sávban munkagép, ember nem tartózkodhat, a munkaterületről kikerülő anyag, építési anyag és törmelék nem tárolható.
- A bontott és az építési anyagot minden esetben kalodában kell elhelyezni.
- Az érintett területen lévő ingatlanok tulajdonosait tájékoztatni kell a munkavégzés várható kezdetéről és annak időtartamáról.
- A közterületi munka, illetve az elkorlátozás megszűnése után az érintett területen az eredeti forgalmi rendet helyre kell állítani. Az ideiglenesen kihelyezett forgalomtechnikai eszközök a kivitelezés befejezése után 24 órán belül eltávolítandók.
- A jóváhagyott tervtől eltérni csak Társaságunkkal egyeztetett módon lehet. A tervtől eltérő munkavégzés, vagy feltételeink be nem tartása esetén hozzájárulásunk érvényét veszti.**

- A korlátozás életbe lépését követően, a kezdeti időszak tapasztalatai alapján Főosztályunk a közterület-használati kialakításban szükség esetén módosításokat rendelhet el, melyet a kérelmezőnek az elrendeléstől számított két napon belül végre kell hajtania.
- Amennyiben a kezelői hozzájárulással ellátott építés alatti állapottervektől a kivitelezés során eltérés válik szükségessé, új forgalomkorlátozási állapottervet kell készíteni, amelyre kezelői hozzájárulásunkat meg kell kérni.
- A Budapest Főváros Közgyűlésének 34/2008. (VII. 15.) önkormányzati rendelete alapján a munkavégzés, területfoglalás tényleges megkezdéséről, a közúti infrastruktúra, illetve a forgalom korlátozásának jellegéről, életbelépésük idejéről, az ütemváltások időpontjáról, azok megkezdése előtt 3 munkanappal, illetve a határidő előtti és azon túli befejezésről – fentieken túl – haladéktalanul értesíteni kell a BKK Infót is a bkk.info@bkk.hu e-mail címen vagy a +36 1 266 9003 telefonszámon.
- **Forgalomtechnikai kezelői hozzájárulásunk 6 hónapig, vagy az ebben a 6 hónapban kérelmezett érvényes munkakezdési engedélyben meghatározott időszak végéig érvényes.**

A hozzájárulásunkban megállapított feltételekkel szemben kérelemmel a Budapest Főváros Kormányhivatala Fővárosi Közlekedésfelügyeleti Főosztály Útügyi Osztályához lehet fordulni.

Forgalomtechnikai kezelői hozzájárulásunkat a Magyarország helyi önkormányzatairól szóló 2011. évi CLXXXIX. törvény 23. § (4) bekezdés 1. pontja, a közúti közlekedésről szóló 1988. évi I. törvény 33. és 34. §-ai, az utak forgalomszabályozásáról és a közúti jelzések elhelyezéséről szóló 20/1984. (XII.21.) KM rendelet 2. §-a, valamint a fővárosi helyi közutak kezelésének és üzemeltetésének szakmai szabályairól, továbbá az útépitések, a közterületet érintő közmű-, vasút- és egyéb építések és az útburkolatbontások szabályozásáról szóló 34/2008. (VII. 15.) Főv. Kgy. rendelet alapján, mint operatív közútkezelői feladatokat ellátó szervezetadtuk ki.

Forgalomtechnikai kezelői hozzájárulásunk elektronikusan hitelesített.

Kelt: Budapest, időbélyegző szerint

Budapest XIII. ker. Hegedűs Gy. u. – Révész u.
Gondozási Központ
közterület-használat**FORGALOMKORLÁTOZÁSI TERV****Műszaki leírás**

A forgalomkorlátozási terv a XIII. ker. Hegedűs Gyula utcában és Révész utcában közterület-használathoz kapcsolódó ideiglenes forgalmi rendjét tartalmazza.

Közterület-használat

A tárgyi helyszínen közterület-használatra kerül sor, melyet az F-1 számú helyszínrajz ábrázol. A beavatkozások környezetében megállási tilalmat kell bevezetni. A gyalogosok a túloldalon közlekednek. A beavatkozás időtartama 2025.04.22-2026.10.01.

A meglévő munkaterület elbontása után a kitáblázást módosítani kell, mely kialakítást az F-2 számú helyszínrajz tartalmazza.

ideiglenes jelzőtáblák adnak tájékoztatást. A munka végén az eredeti forgalmi rendet vissza kell állítani. Az általános munkavédelmi előírásokon túl a forgalomkorlátozás más különleges kitélt nem igényel.

Munkavédelem

A munkaterületet szabványos elkorlátozó-elemekkel kell körbekeríteni és a forgalom felé eső végpontját meg kell világítani. Amennyiben az építés szünetel (munkaidő végével, vagy egyéb ok miatt) közbiztonsági okokból és a járműközlekedés biztonsága érdekében a munkagépeket és egyéb, a forgalmat akadályozó járműveket forgalommentes területen kell elhelyezni.

A kivitelezés idejére vonatkozó, részletes, tételes munkavédelmi, biztonságtechnikai, egészség- és környezetvédelmi előírásokat, valamint az MVSZ előírásokban kidolgozott intézkedéseket a kivitelezőnek kell elkészítenie és betartásukat ellenőriznie.


Tervezői nyilatkozat

Ezen terv az érvényes szabványoknak, előírásoknak, különösen a 2/1984. (I.29.) KM-BM számú, valamint az 5/1987. (V.31.) KM-BM számú együttes rendeletekkel módosított 1/1975. (II.5.) KPM-BM számú rendeletben (KRESZ) és a 20/1984 (XII.21.) KM számú rendeletben foglaltaknak megfelel.

2025. április



Takáts Lilla
MK:01-8090/KÉ-K

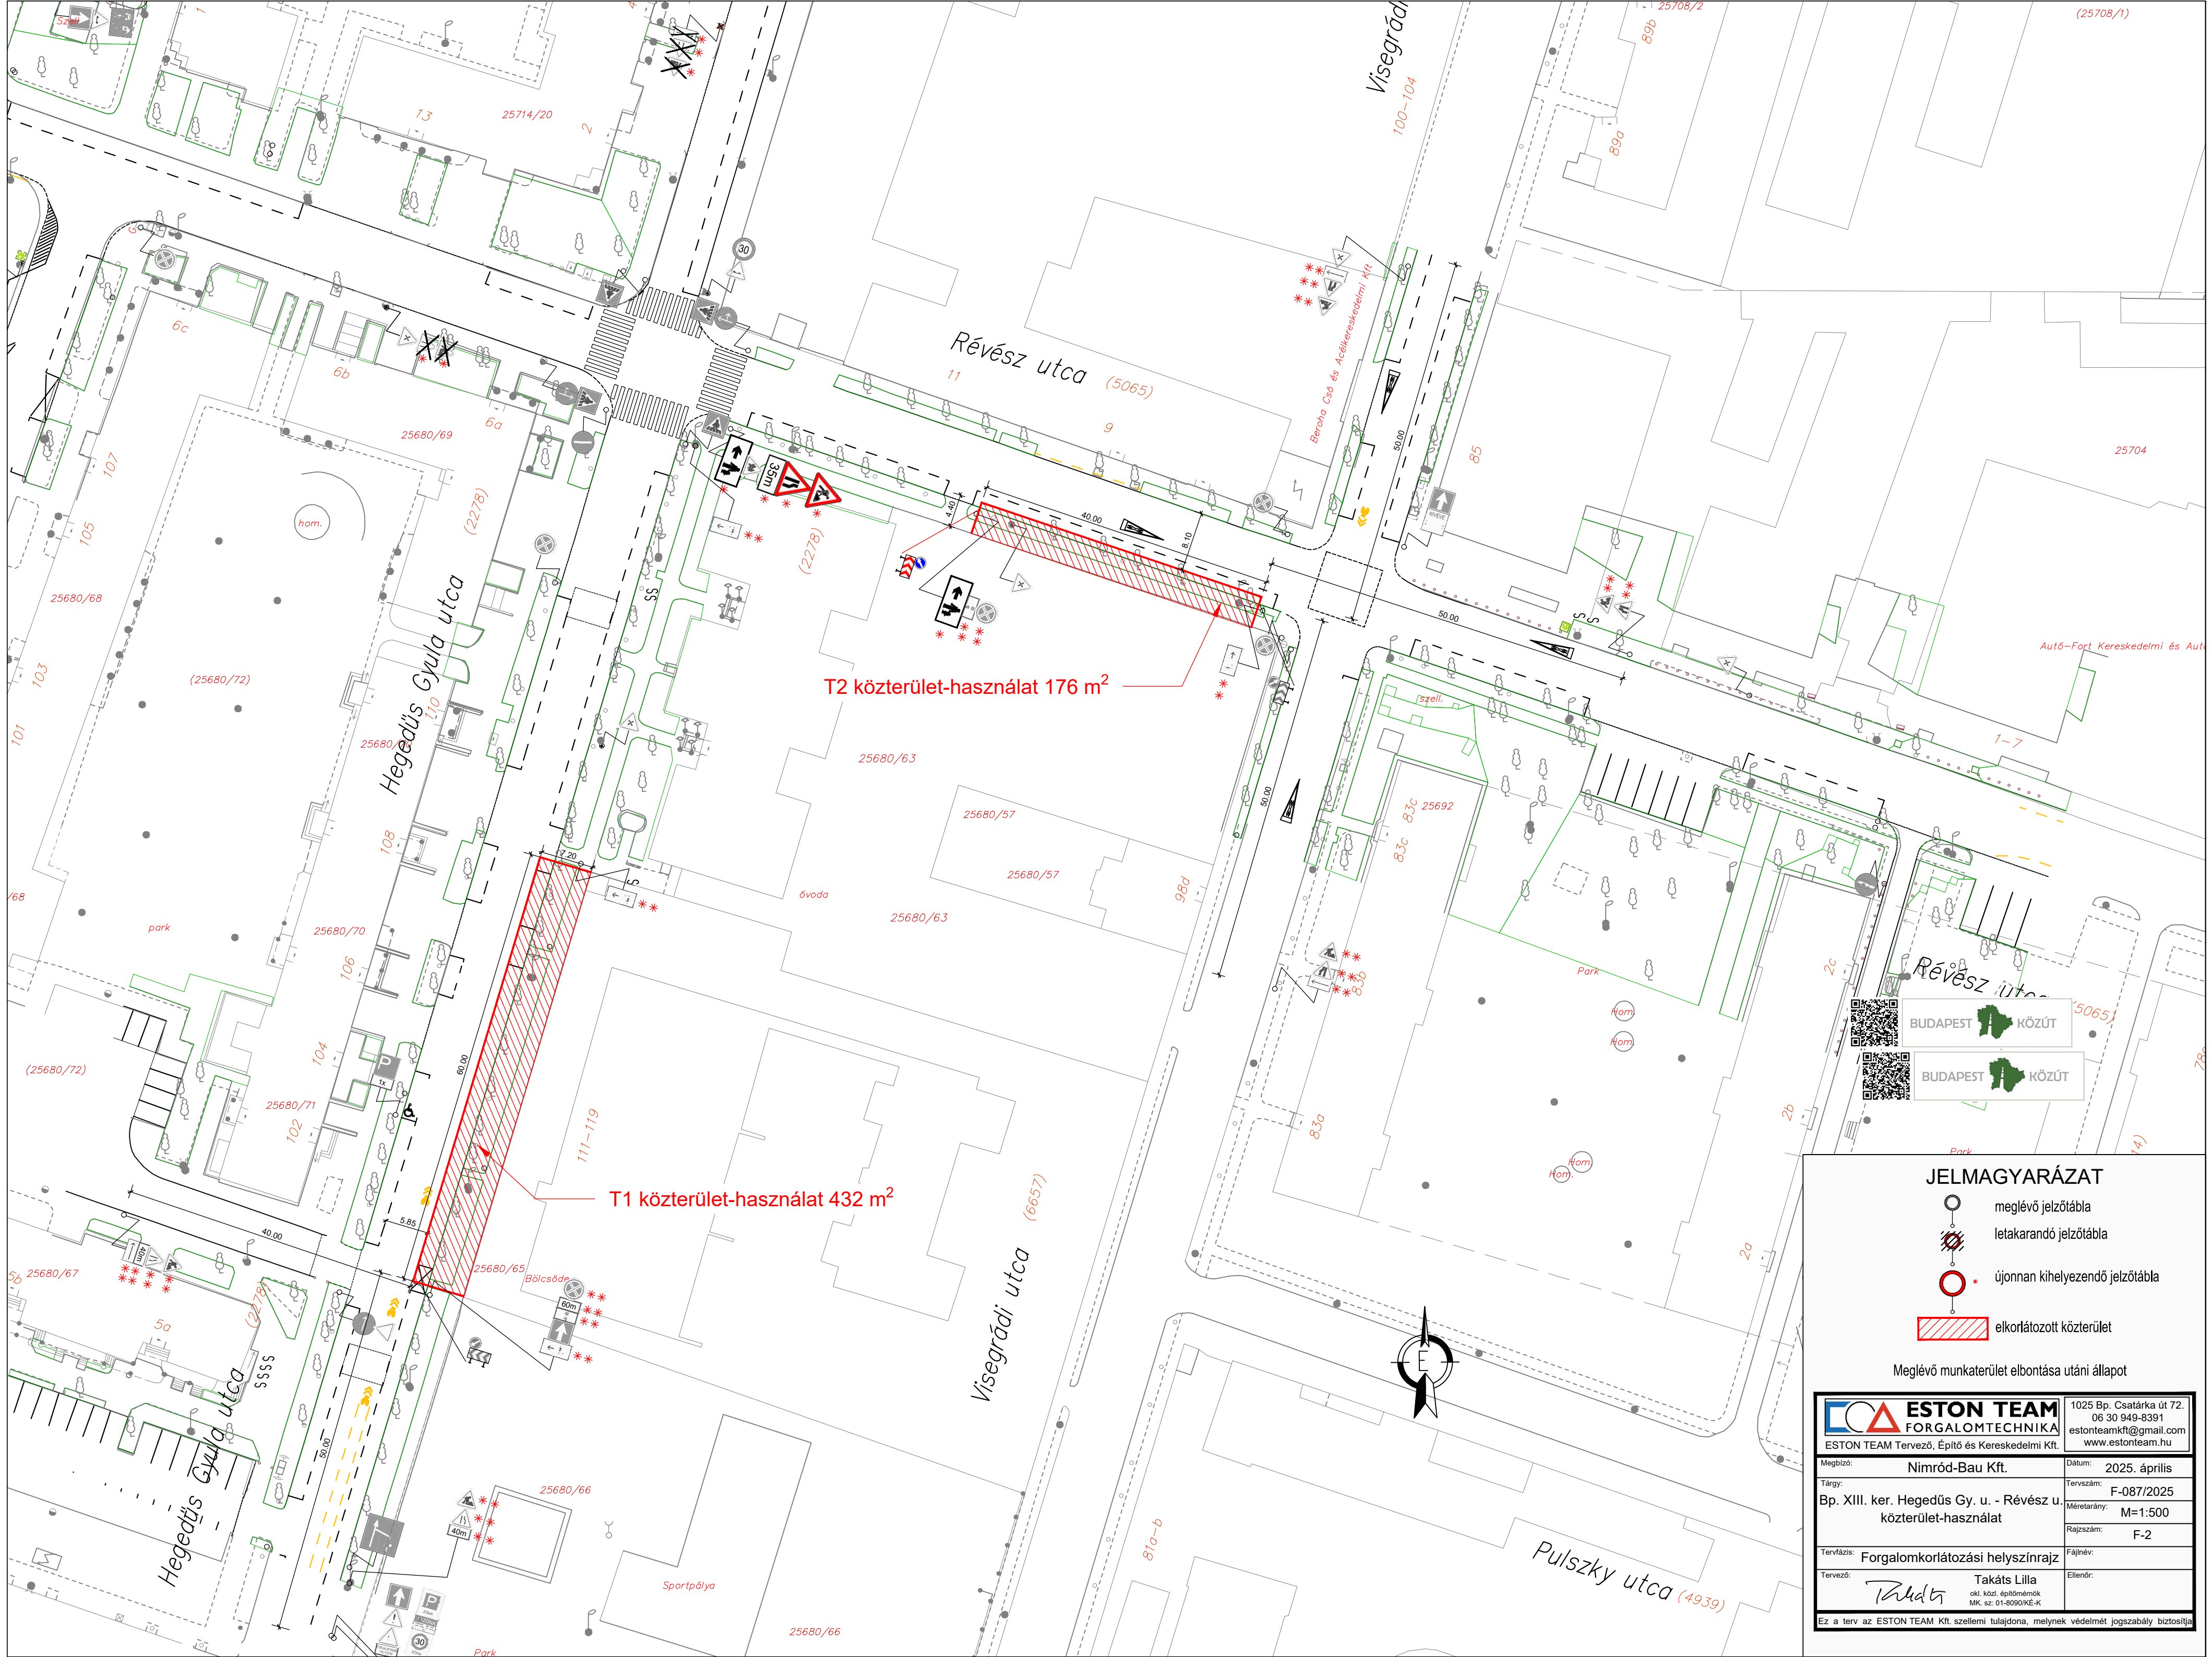

JELMAGYARÁZAT

- meglévő jelzőtábla
- letakarandó jelzőtábla
- újonnan kihelyezendő jelzőtábla
- elkorlátozott közterület

Meglévő munkaterület elbontása utáni állapot

		1025 Bp. Csatárka út 72. 06 30 949-8391 estonteamkft@gmail.com www.estonteam.hu	
Megbízó:	Nimród-Bau Kft.	Dátum:	2025. április
Tárgy:	Bp. XIII. ker. Hegedűs Gy. u. - Révész u. közterület-használat	Tervszám:	F-087/2025
		Méretarány:	M=1:500
		Rajzszám:	F-2
Tervfázis:	Forgalomkorlátozási helyszínrajz	Fájlnev:	
Tervező:	Takáts Lilla okl. köz. építőmérnök MK. sz. 01-8090/KE-K	Ellenőr:	
Ez a terv az ESTON TEAM Kft. szellemi tulajdona, melynek védelmét jogszabály biztosítja			