


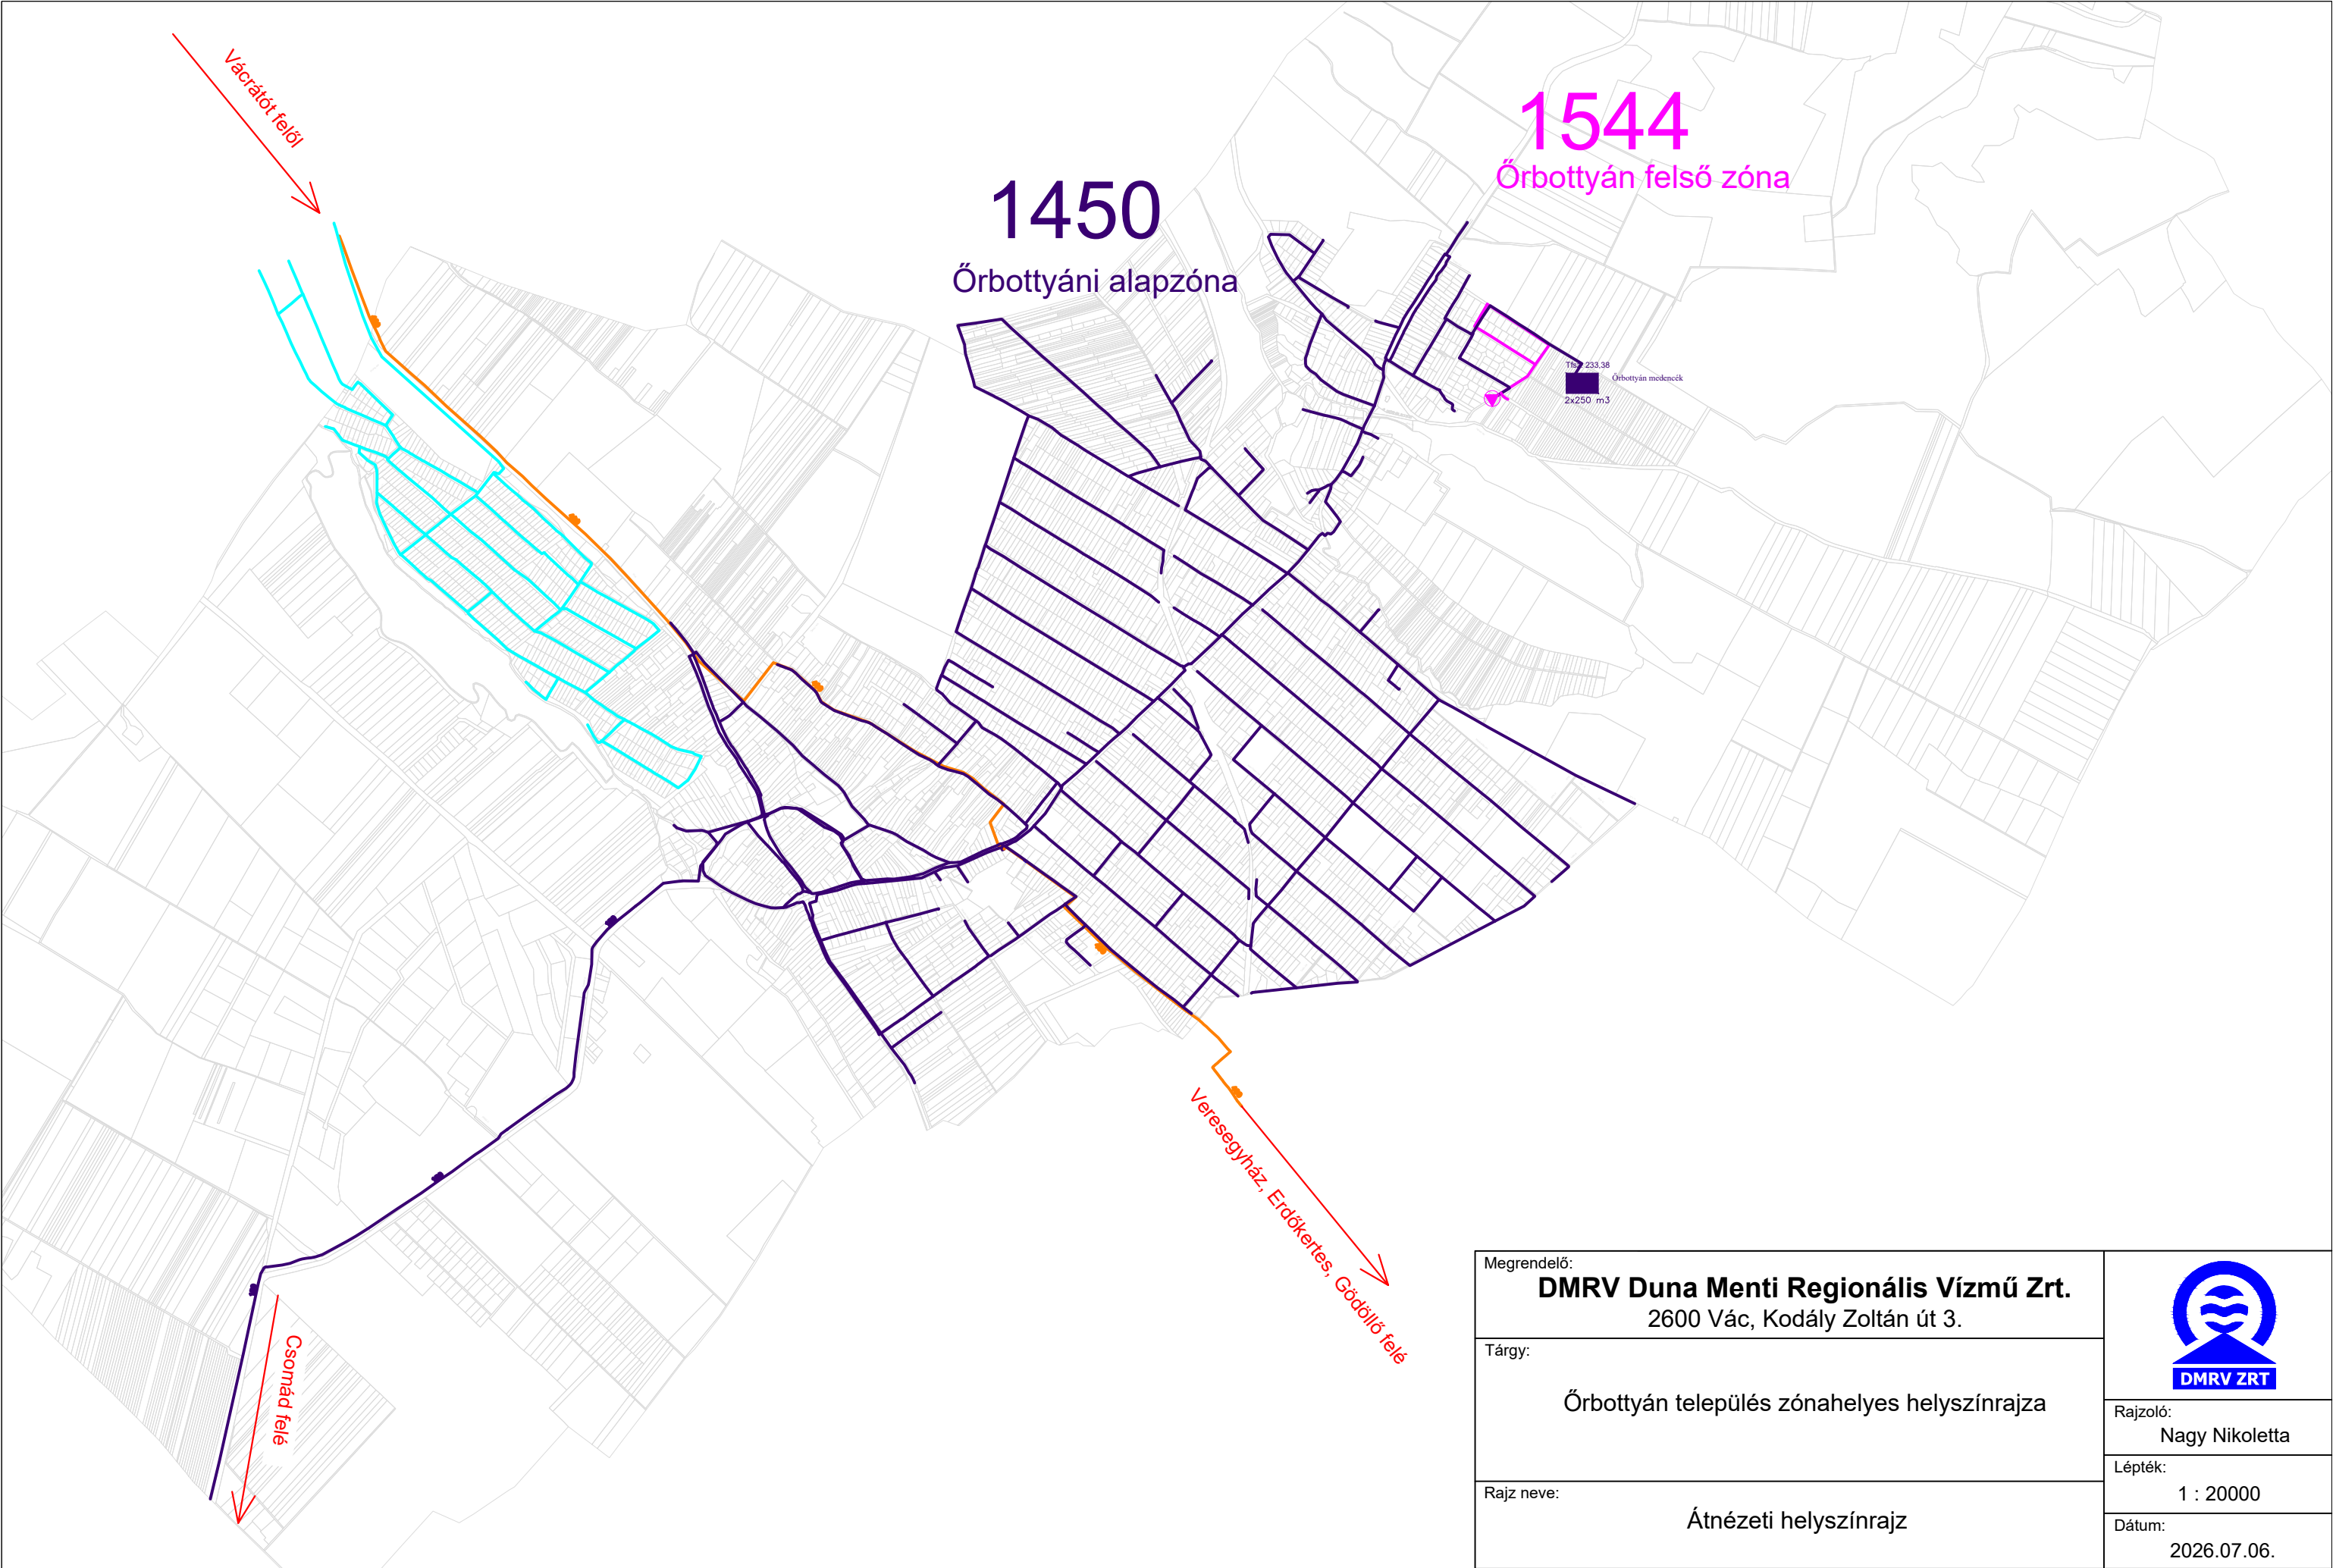

Megrendelő:	DMRV Duna Menti Regionális Vízmű Zrt. 2600 Vác, Kodály Zoltán út 3.
Tárgy:	Órbottyán település zónahelyes helyszínrajza
Rajz neve:	Átnézeti helyszínrajz



DMRV ZRT

Rajzoló:	Nagy Nikoletta
Lépték:	1 : 20000
Dátum:	2026.07.06.