


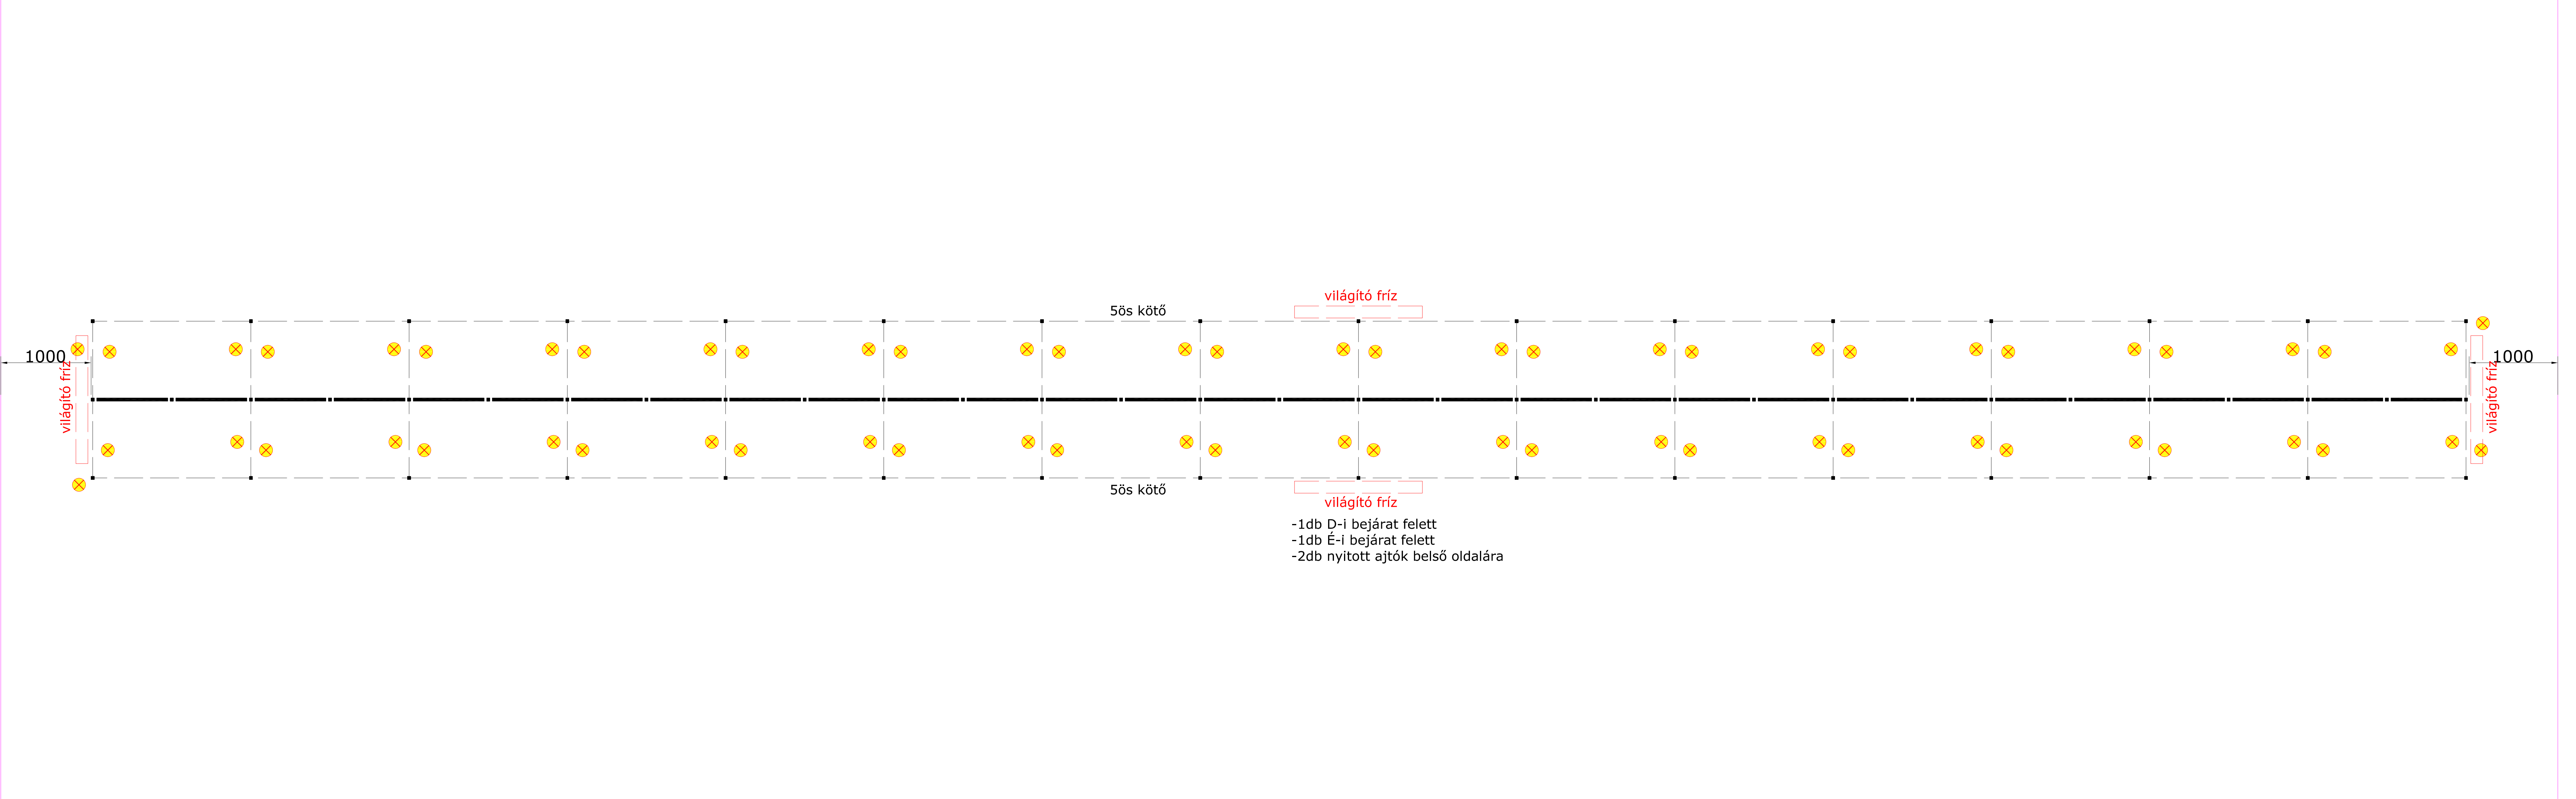


Baromfi



Dilaco Lighting Kft.


5x3m

aljzat + szőnyeg

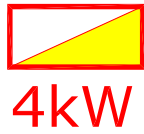


4kW



Húsmarha

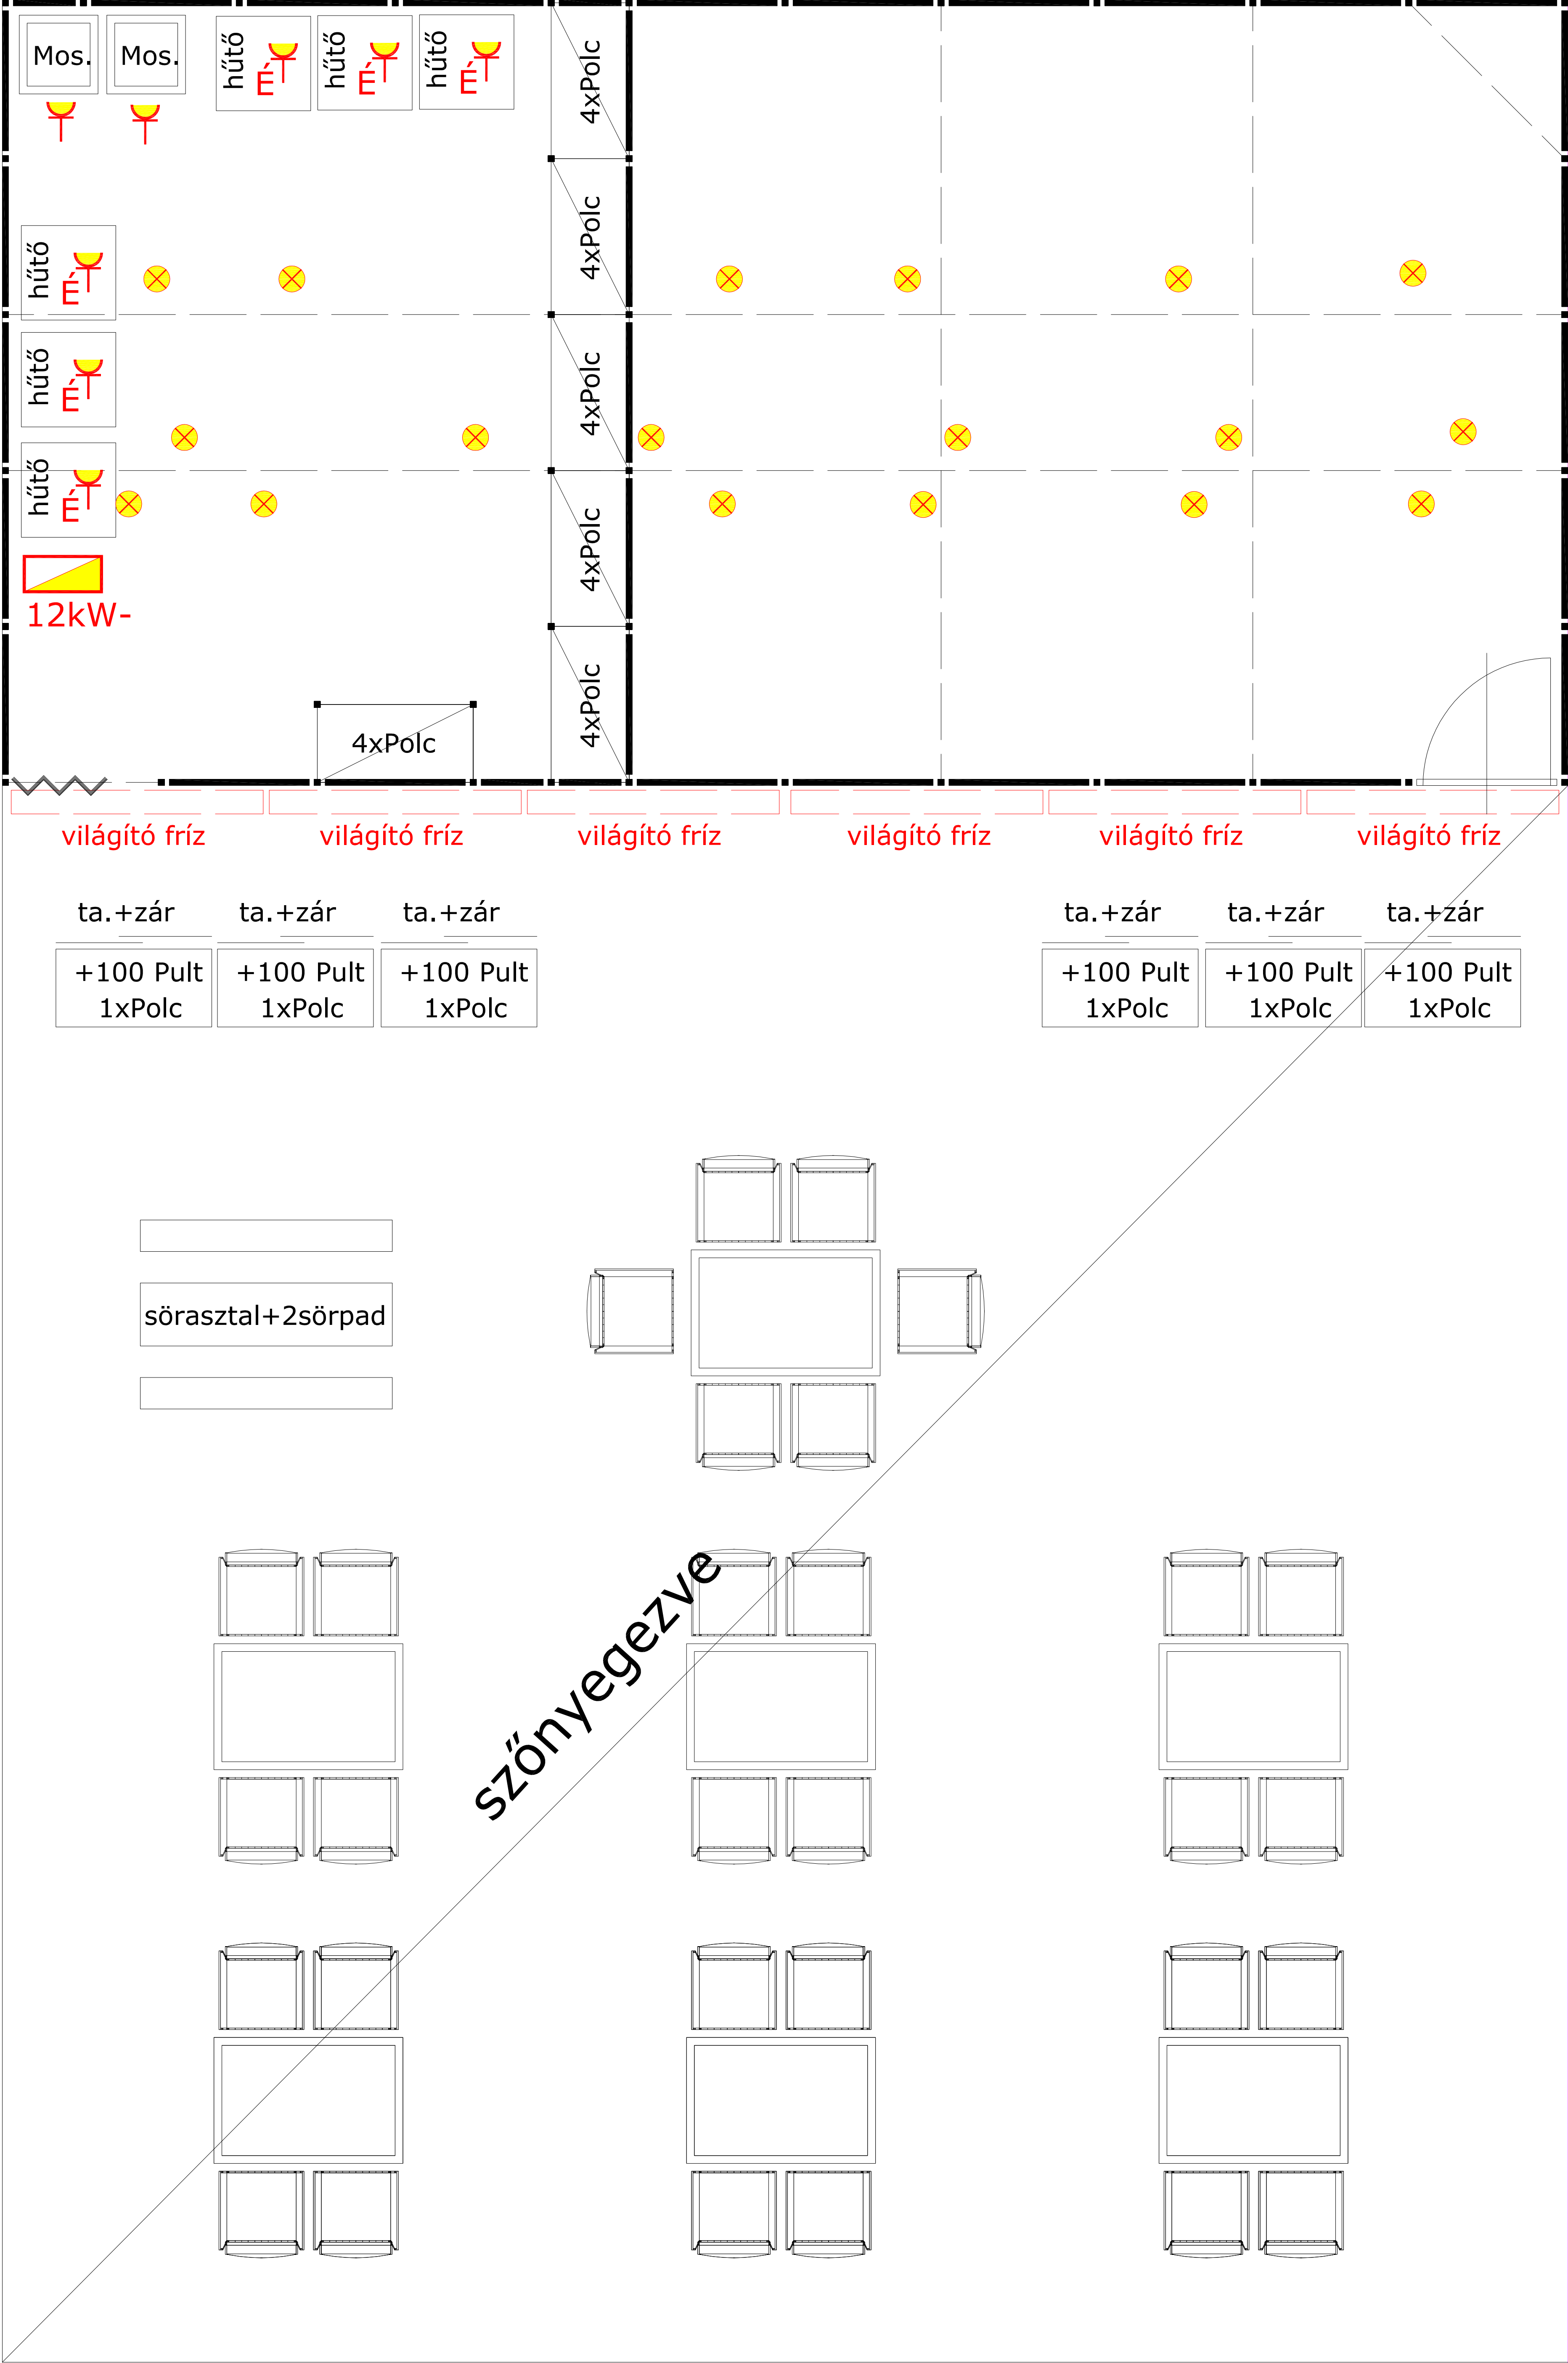


Kiállítói csarnok

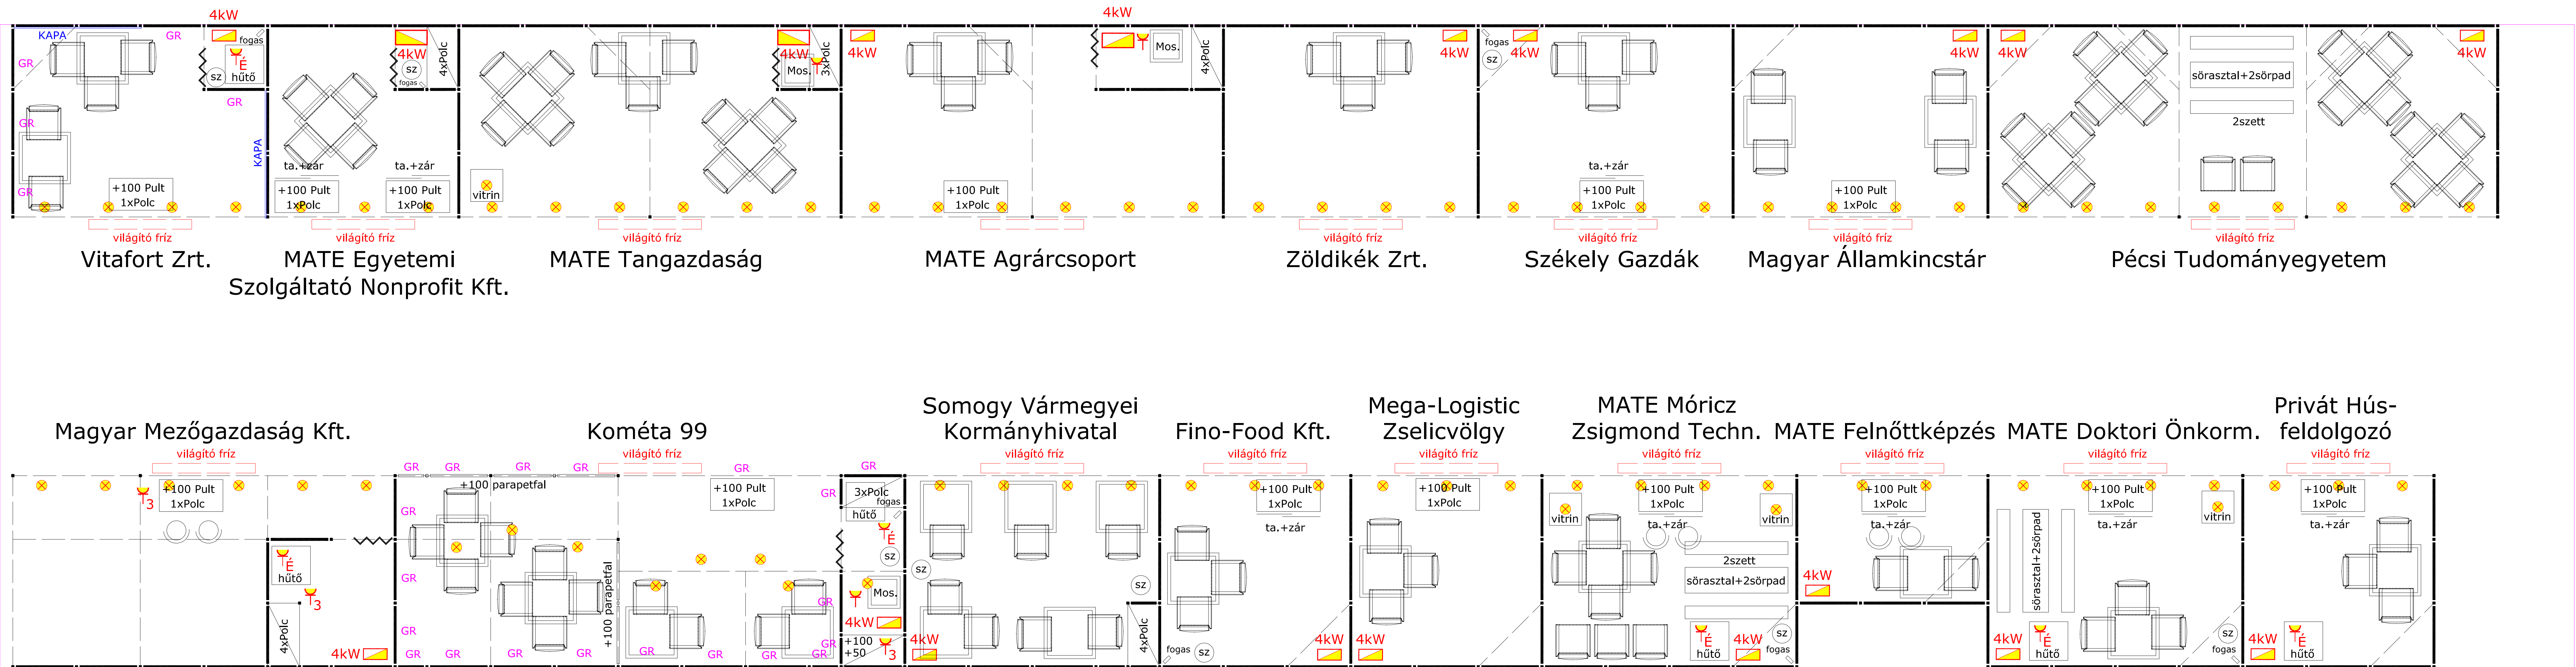

Hosszú csarnok

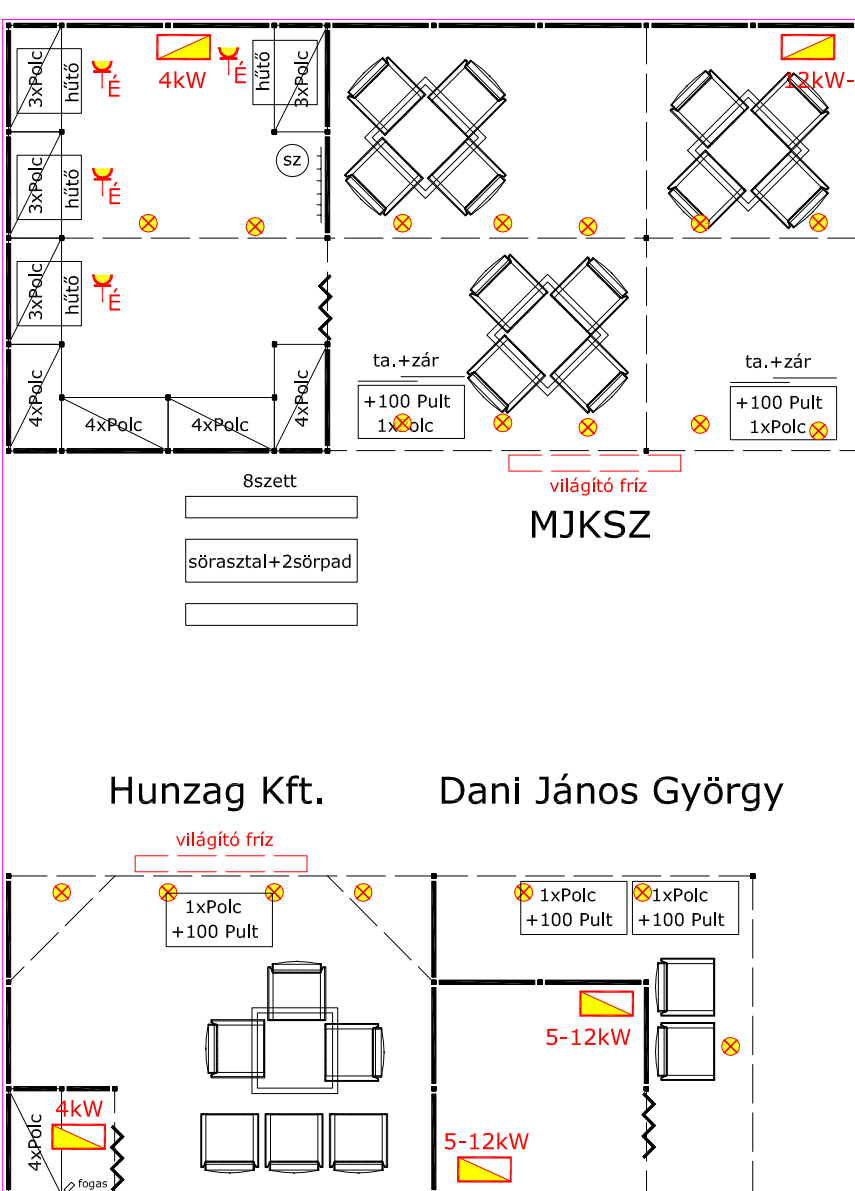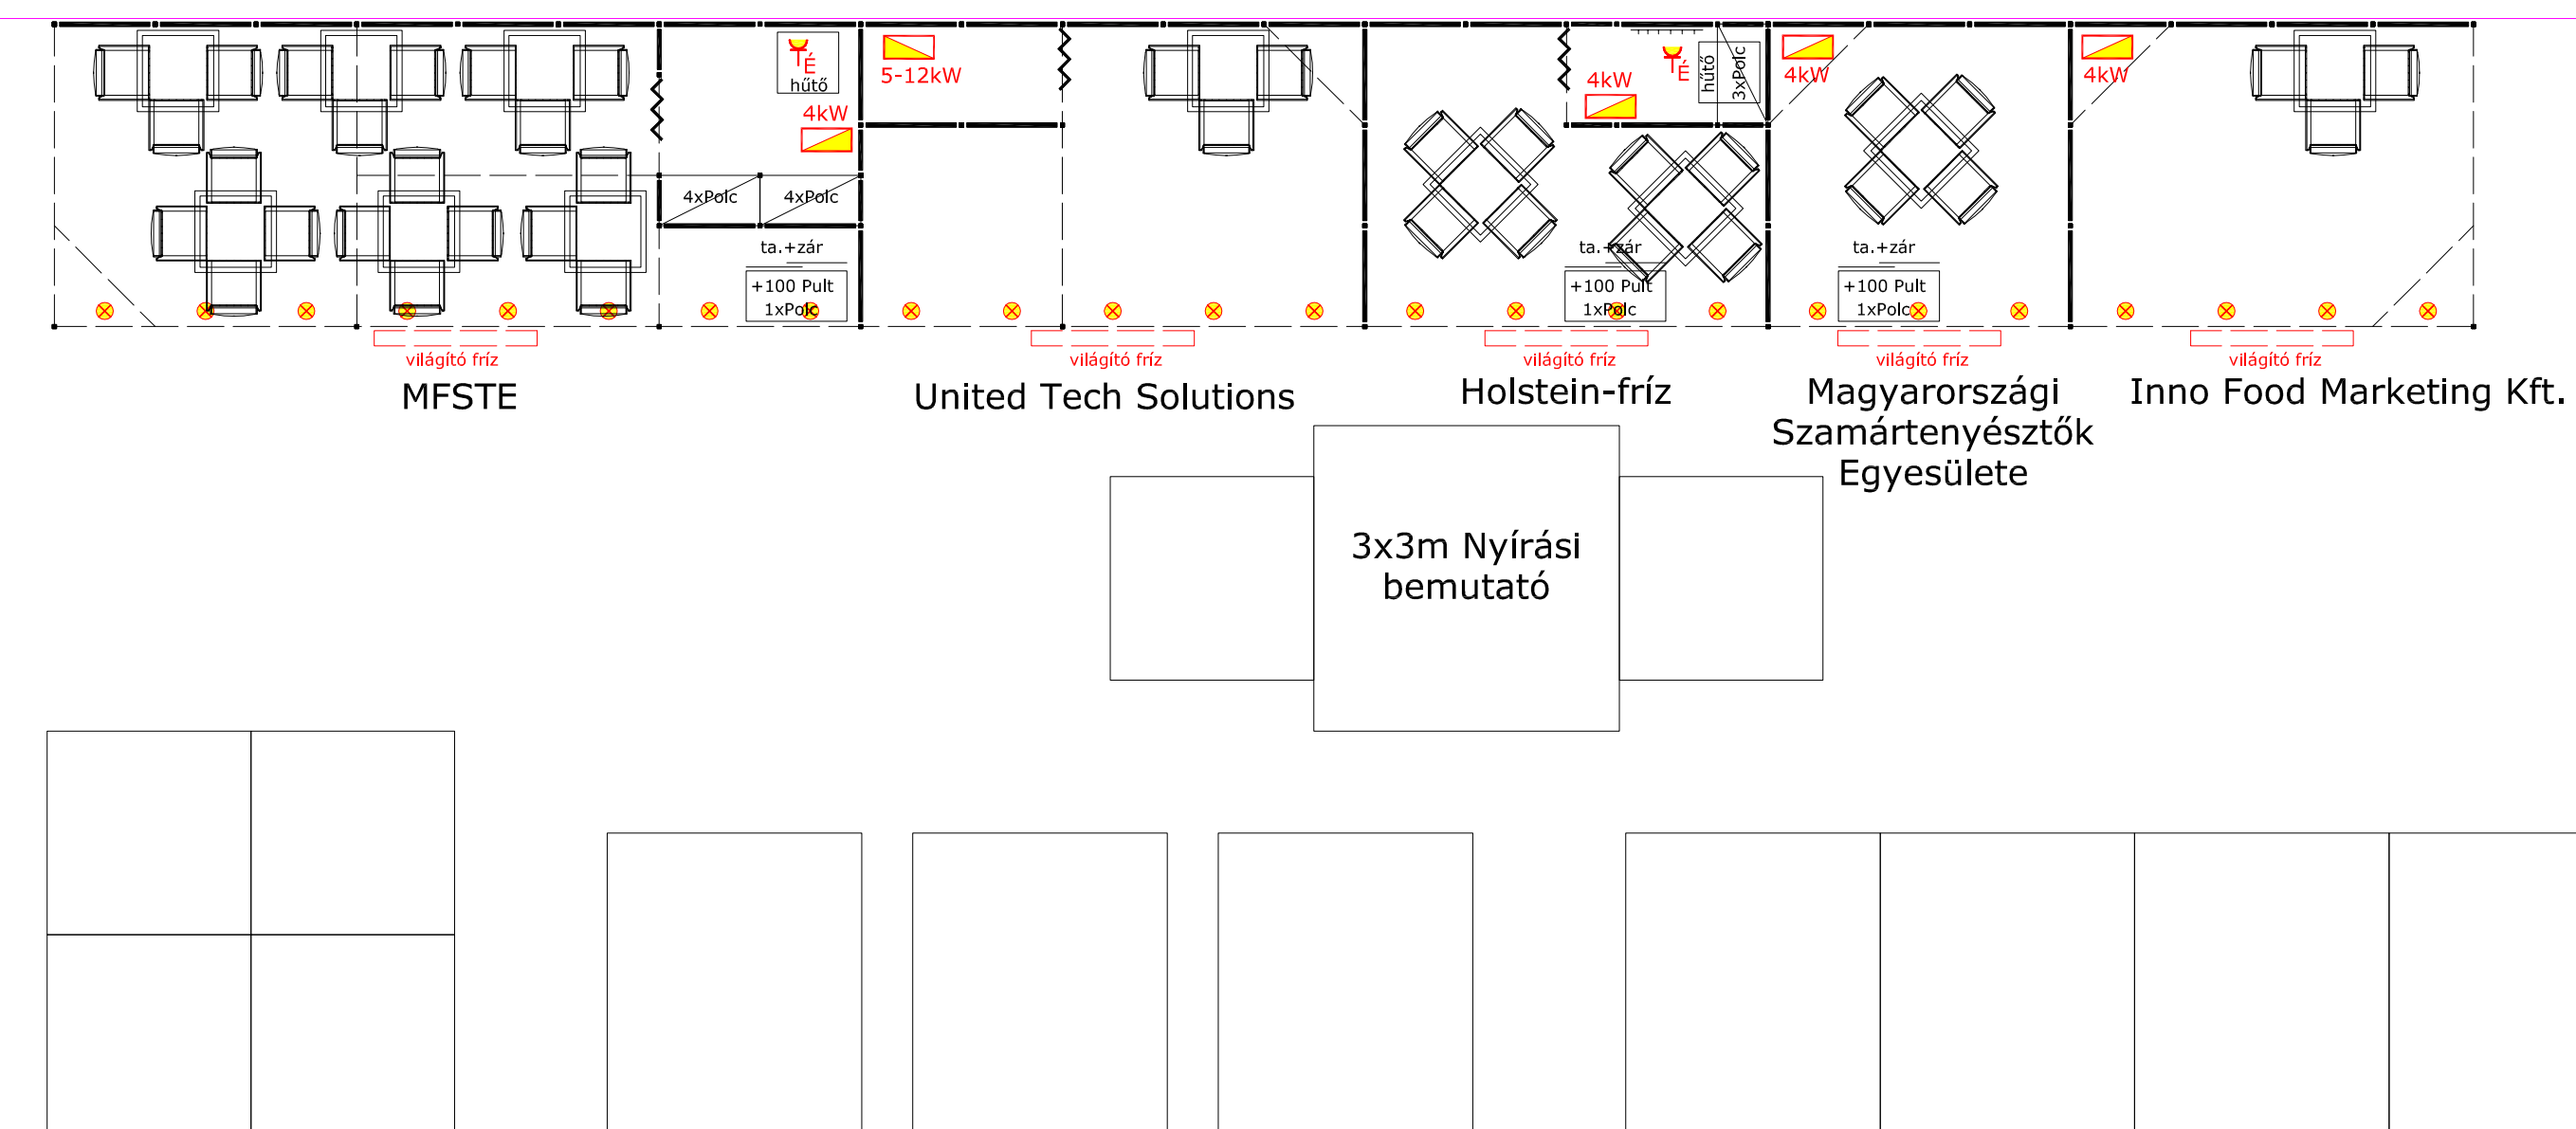

Bio fedeles

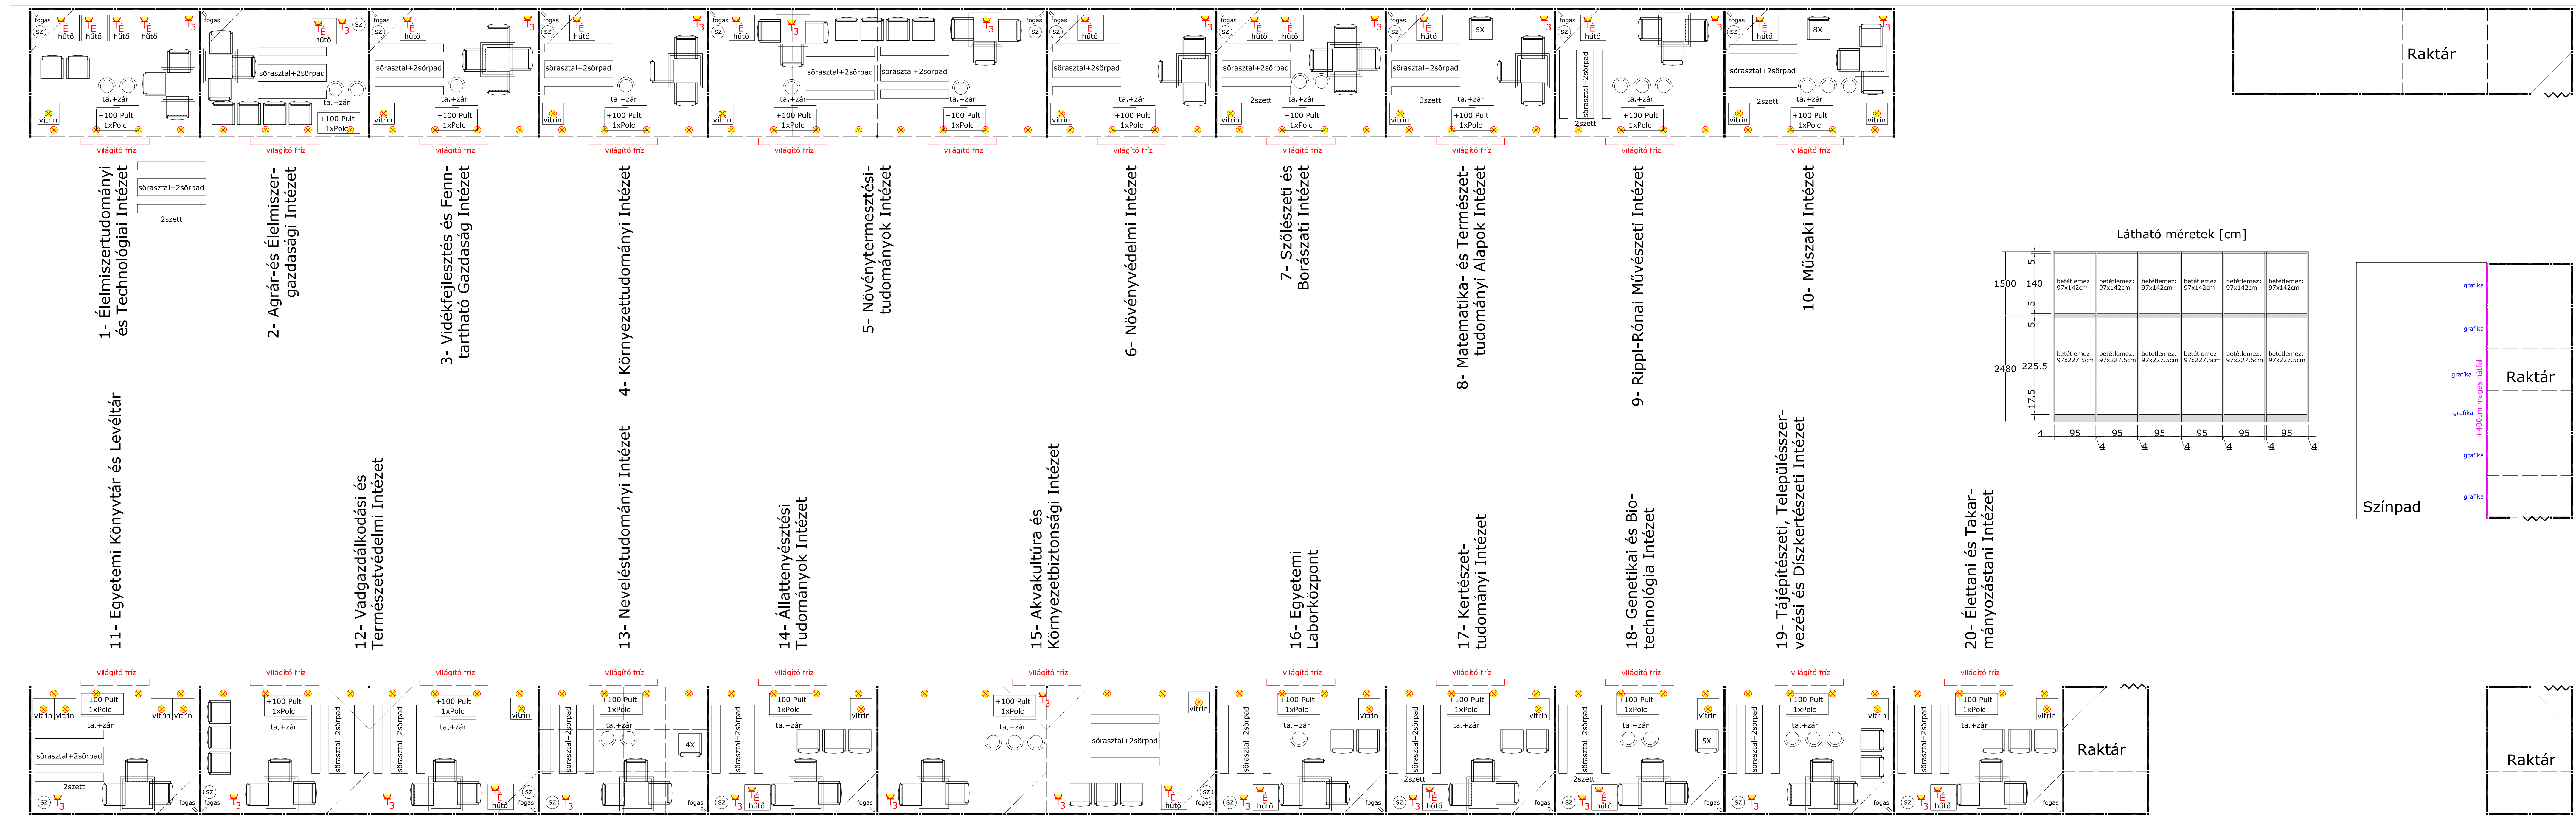

ablak

bejárt