


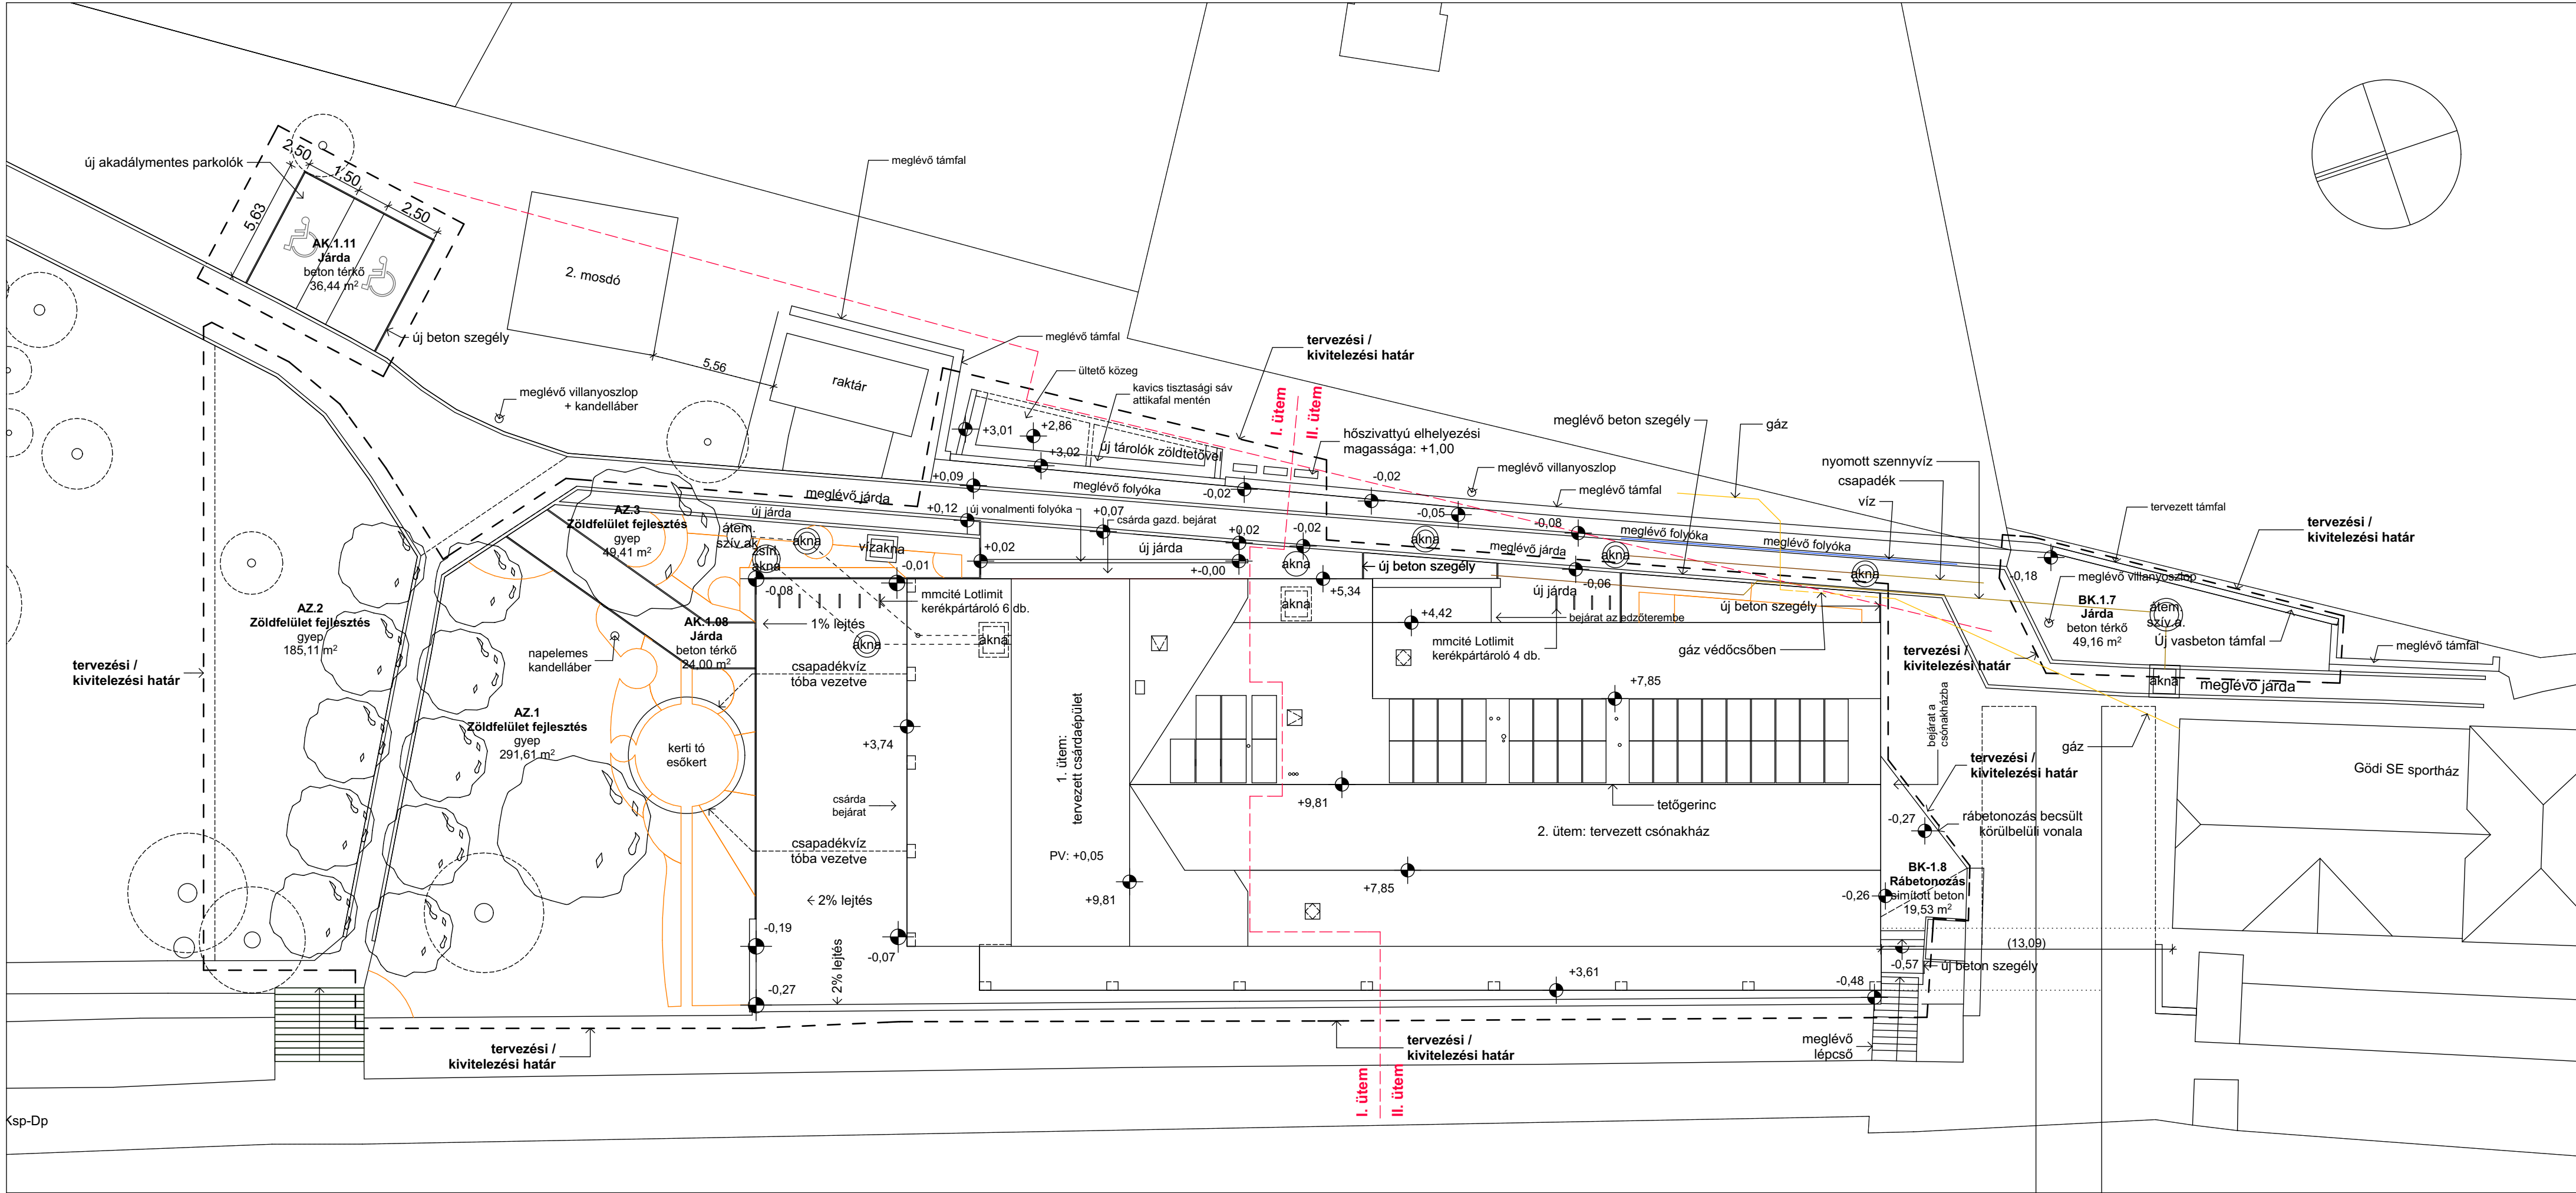

Jelmagyarázat:	Meglévő téglafalazat Bontandó fal Téglafal - válaszfal/falazóblokk Téglafal - kisméretű tömör Vasbeton szerkezet Csőműszölt beton szerkezet Faszterkezet Tervezési / kivitelezési határ PV: 0,00 = BfM:104,91
Generáltervező:	AXIS ÉPÍTÉSZIRODA KFT. 1024 BUDAPEST, MARGIT KRT. 5/A MOBIL: 30-313-2193 WWW.AXISEPITESZ.HU
Tárgy:	ALSÓGÖDI CSÓNÁKHÁZ ÉS SZÉCHENYI CSÁRDA KIVITELEZÉSI TERVE
Építés helyszíne:	2131 Göd HRSZ.: 525
Megrendelő:	Göd Város Önkormányzata 2131 Göd, Pesti út 81.
Építész:	AXIS Építésziroda Kft. 1024 Budapest, Margit krt. 5/a. Salamin Miklós okleveles építésmérnök É1 01-3558
Tartószerkezet:	Erdélyi Tamás okl. építésmérnök 2133 Szőlőliget, Vörösmarty u. 18. T-T-13-8728
Épületgépészet:	Novoterv-Generál Kft. 1037 Budapest, Szépvölgyi u. 111. Tel.: 30-475-7376 Erhardt Péter okleveles gépészmérnök GT-01-8792
Épületvillamosság - csárda:	Sandectric Kft. 8624 Balatonszárszó, Sport u. 3. Dr. Kazsoki Attila Sándor okleveles villamosmérnök 14-00859, 14-54564
Épületvillamosság - csónakház:	Fényesvölgy Épületvillamossági Tervező Kft. 3535 Miskolc, Fényesvölgyi út 13. Tel.: 46-532-554 Műnich Gábor okleveles villamosmérnök VT-05-0239
Helyszínrajz	
Lépték:	M=1:200
Dátum:	2024. április 30., kedd
Rajzszám:	E-00