
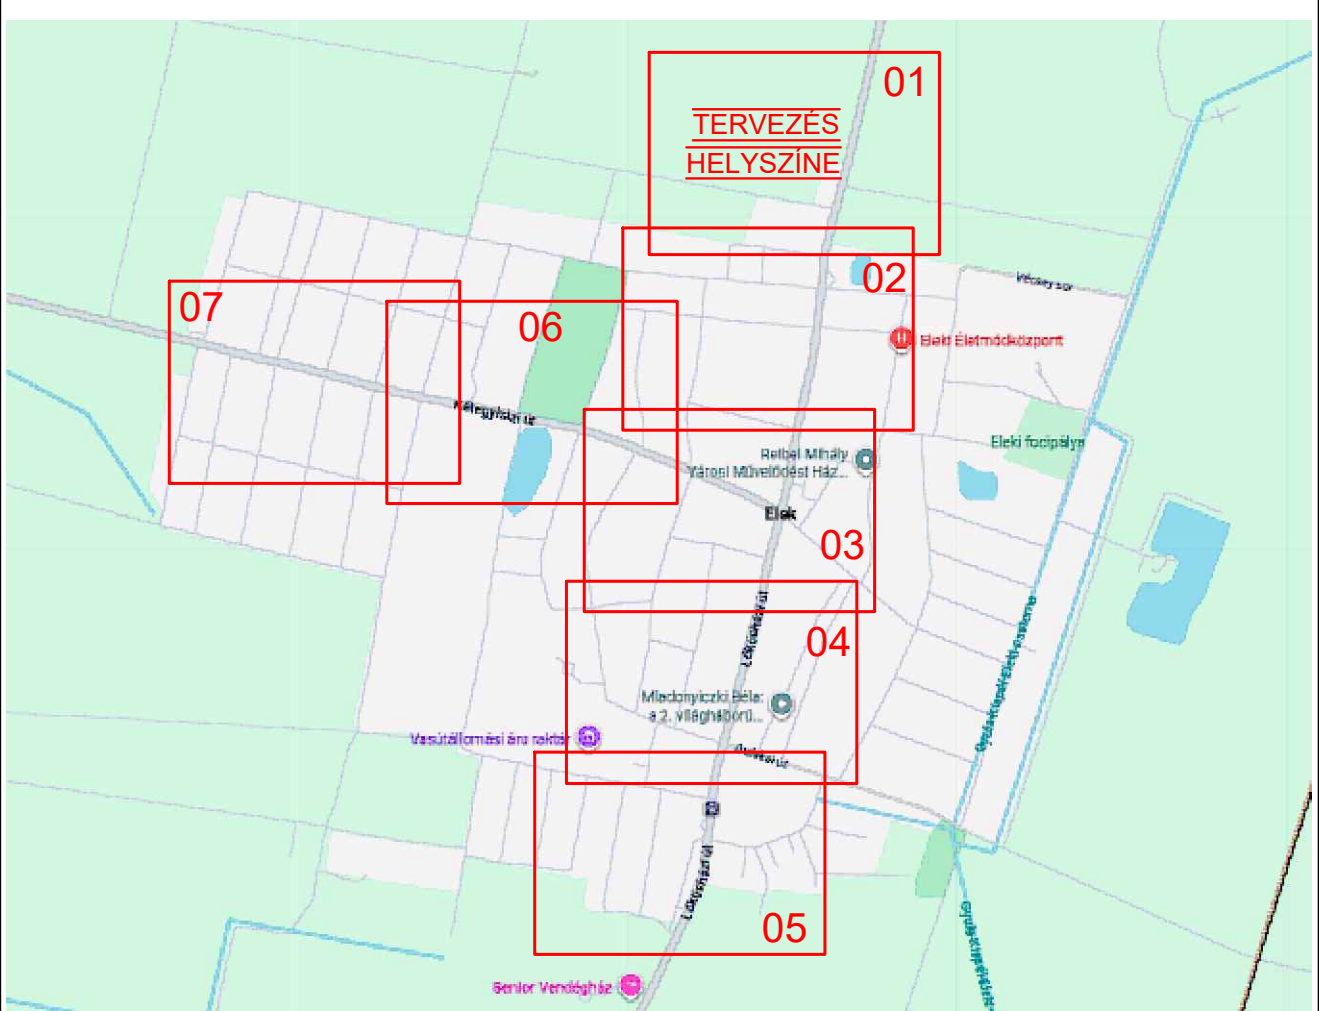


01

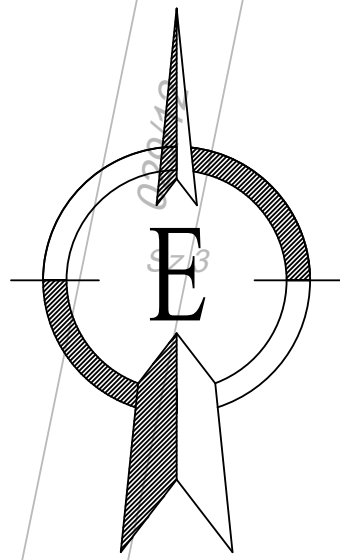

JELMEGYARÁZAT


- Felszerelendő 31,5W-os LED lámpatest
- Felszerelendő 50W-os LED lámpatest
- Felszerelendő 76W 3000K-es LED lámpatest
- Megmaradó lámpatest
- Megmaradó fenývető

- ~ KÖF ~
- ~ KÖF ~
- Meglevő 22 kV-os légvezeték
- ~ KIF ~
- ~ KIF ~
- Meglevő 0,4 kV-os légvezeték, földkábel

Érintésvédelem: 0,4 kV-os hálózaton: TN-C
Lámpaarak, lámpatestek esetében: TN-S

Megbízott tervező vállalkozás: Lintner és Társa Villszer Kft - 6400. Kiskunhalas, Gerle u. 5. Tel / Fax: 06 / 77 - 422 - 768, Tel: 06 / 77 - 501, Mobil: 06 / 30 / 9 - 253369			
Dátum: 2026.04.14.	Munka megnevezése: Elek közvilágítás korszerűsítése LED technológiával Magyar Falu Programban		
Lépték: M = 1:1000	Rajz megnevezése: Helyszínrajz		
Munkaszám: SV-05/2026			
Felelős Tervező: Lintner László	Szerkesztő Tervező: Zsigmond Tibor	Rajzoló: Zsigmond Tibor	Rajeszám: SV-05/2026/01
EN - VI /03-0956			



02

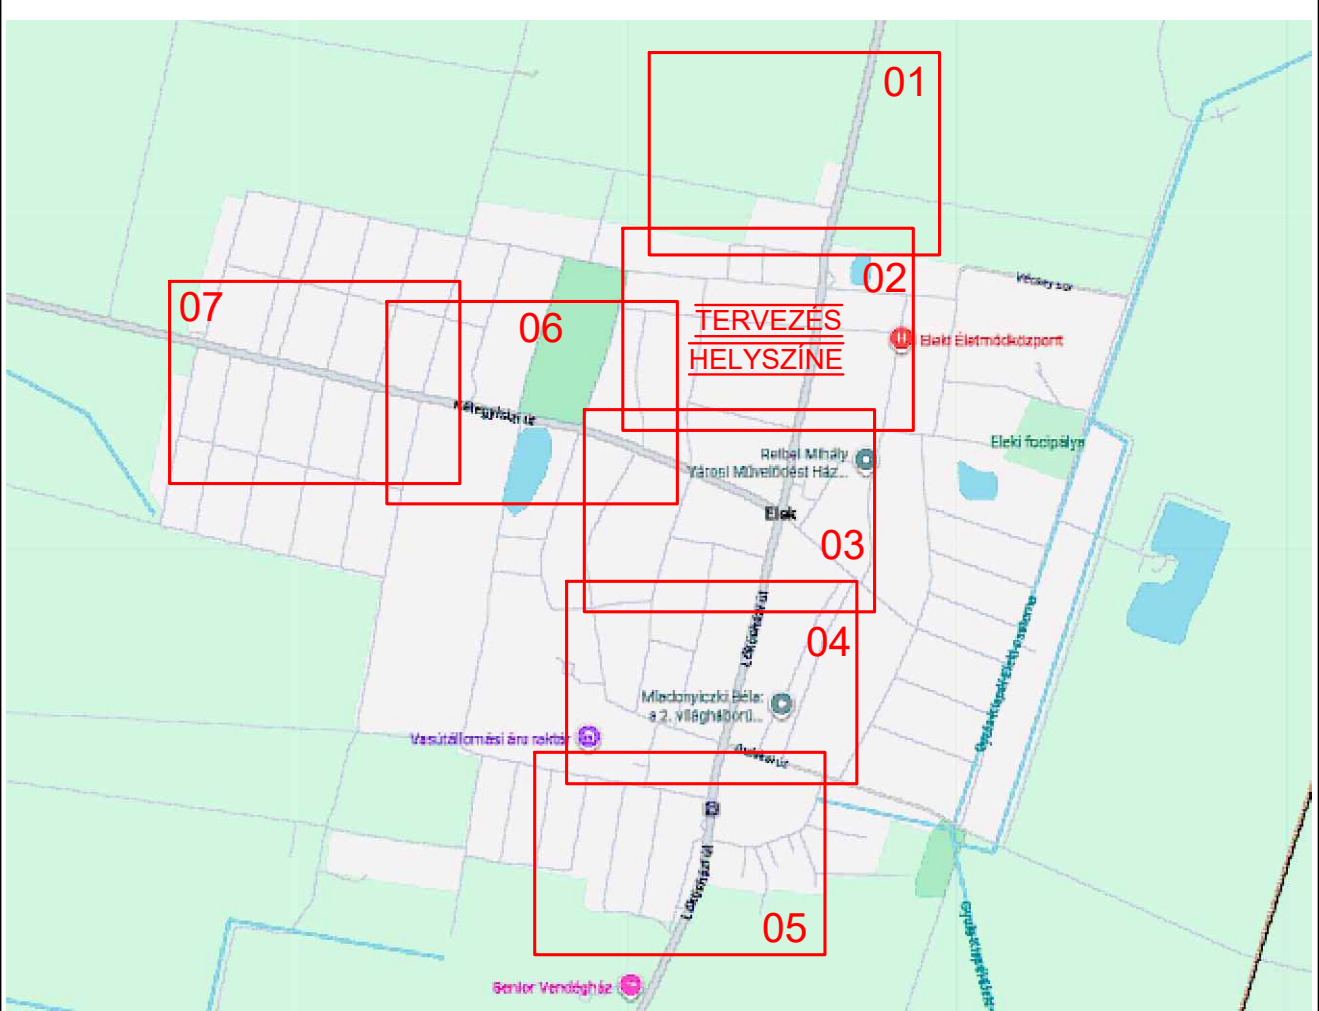

- JELMEGYARÁZAT
- Felszerelendő 31,5W-os LED lámpatest
 - Felszerelendő 50W-os LED lámpatest
 - Felszerelendő 76W 3000K-es LED lámpatest
 - Megmaradó lámpatest
 - Megmaradó fenyvető

- ~ KÖF ~
- ~ KÖF ~
- Meglevő 22 kV-os légvezeték
- ~ KIF ~
- ~ KIF ~
- Meglevő 0,4 kV-os légvezeték, földkábel

Érintésvédelem: 0,4 kV-os hálózaton: TN-C Lámpaarak, lámpatestek esetében: TN-S			
 Megbízott tervező vállalkozás: Lintner és Társa Villszer Kft - 6400. Kiskunhalas, Gerle u. 5. Tel / Fax: 06 / 77 - 422 - 768, Tel: 06 / 77 - 501, Mobil: 06 / 30 / 9 - 253369			
Dátum: 2026.04.14.	Munka megnevezése: Elek közvilágítás korszerűsítése LED technológiával Magyar Falu Programban		
Lépték: M = 1:1000	Rajz megnevezése: Helyszínrajz		
Munkaszám: SV-05/2026			
Felelős Tervező: Lintner László	Szerkesztő Tervező: Zsigmond Tibor	Rajzoló: Zsigmond Tibor	Rajzszám: SV-05/2026/02
EN - VI /03-0956			

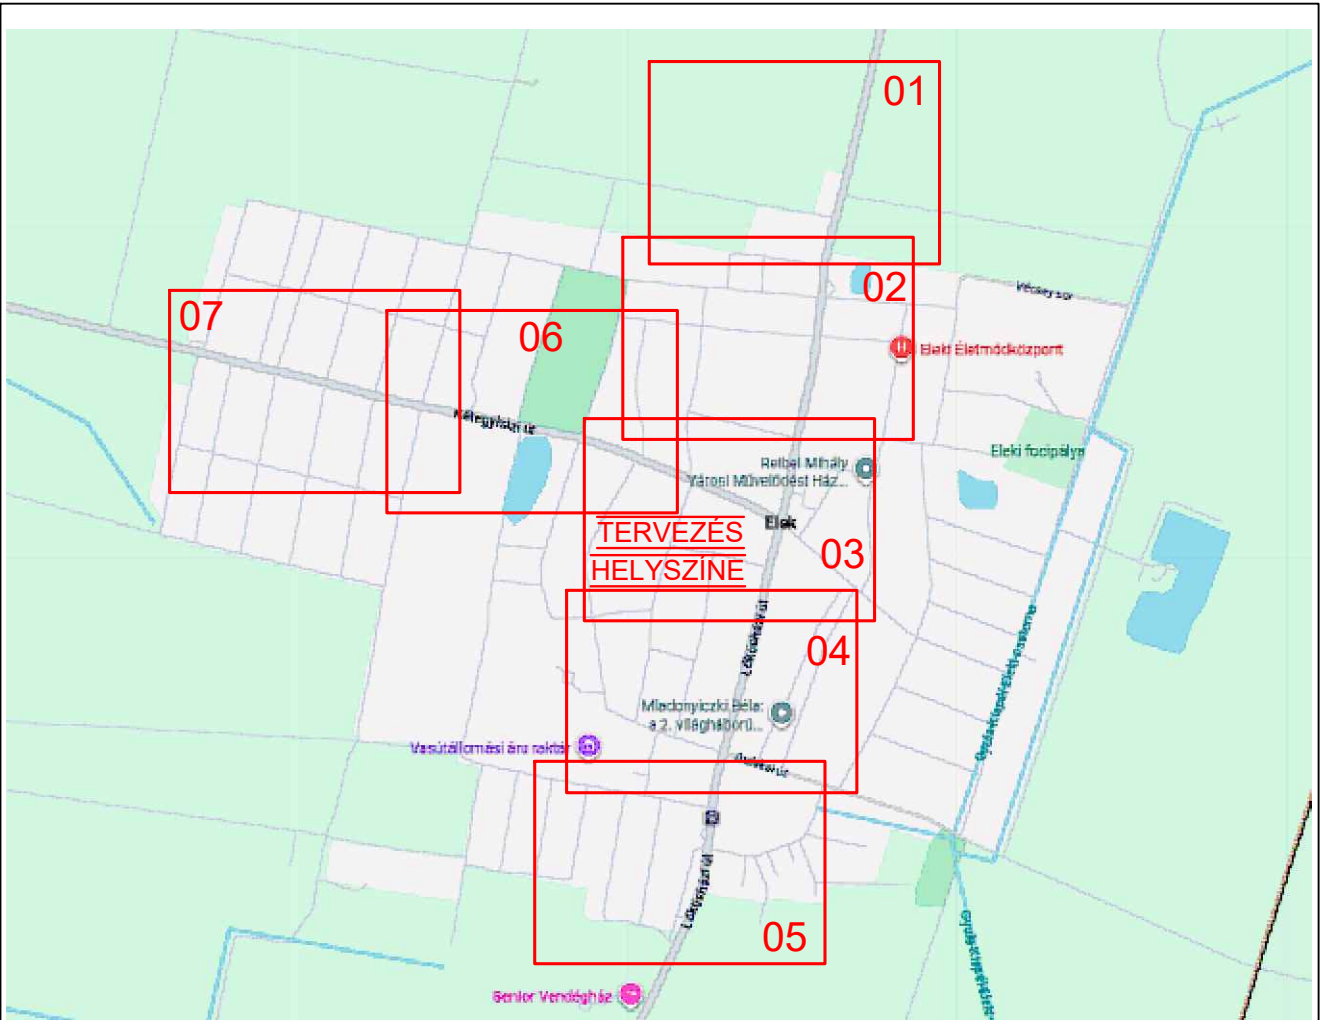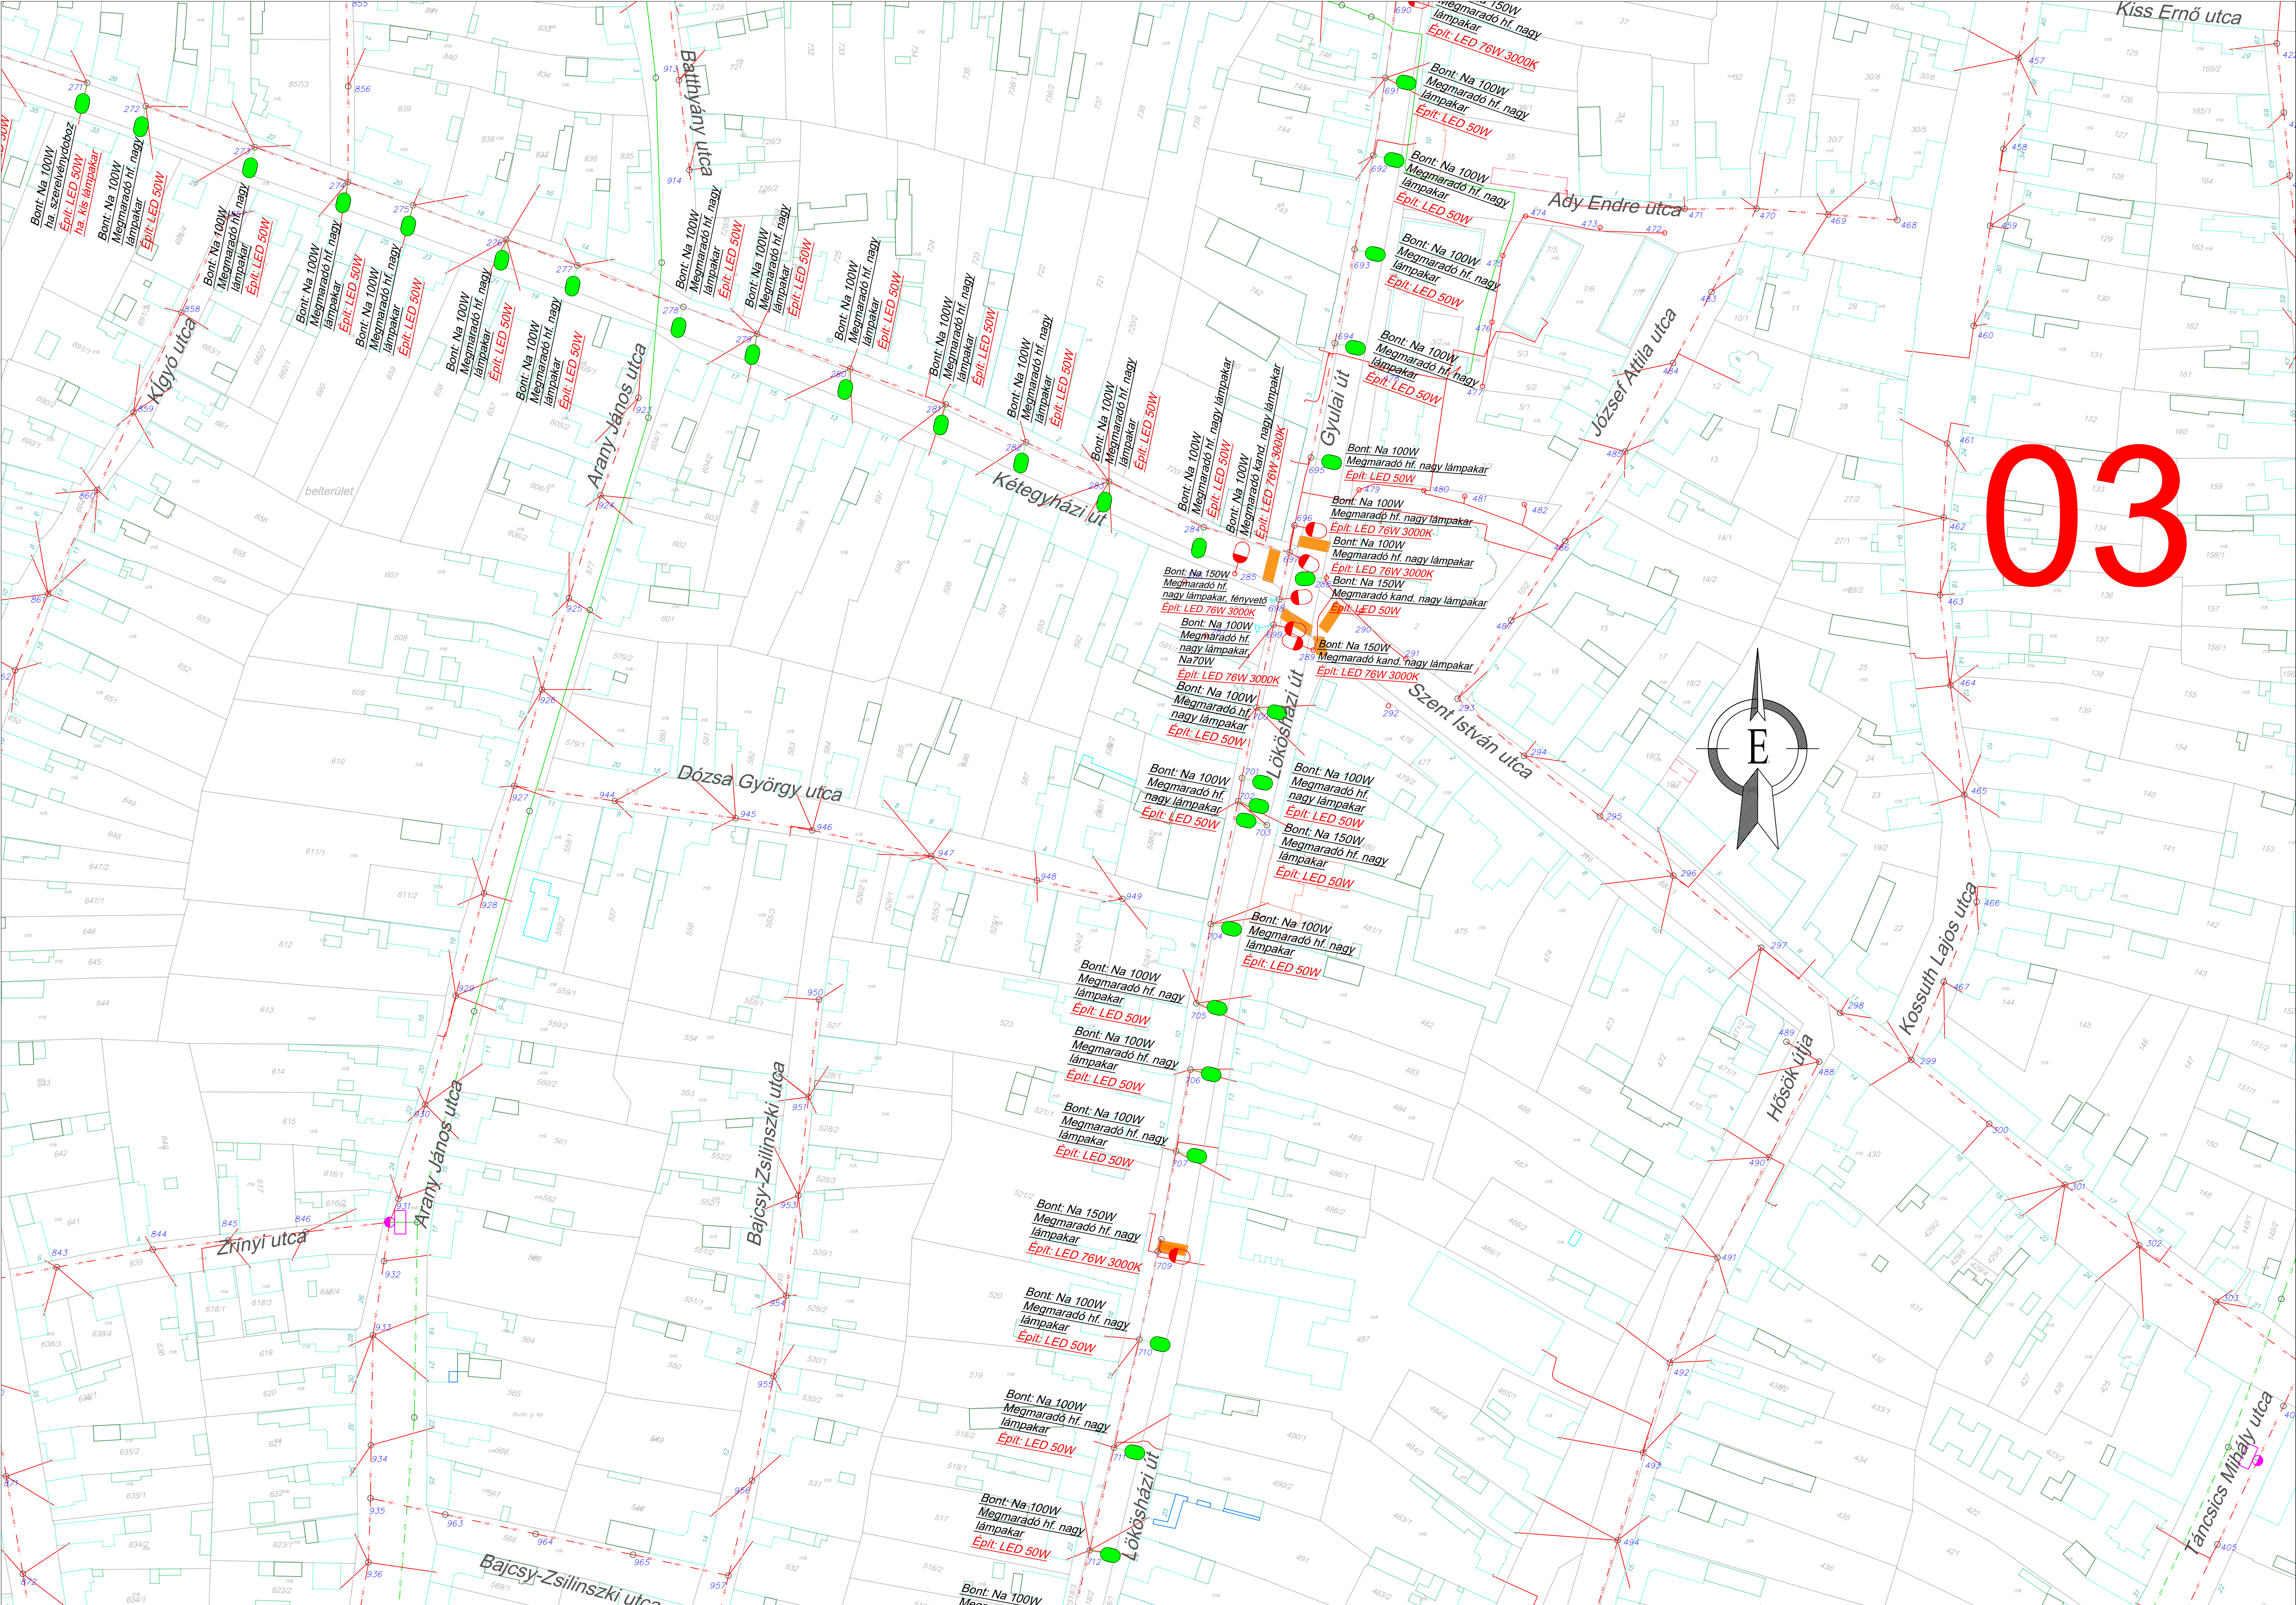


- JELMEGYARÁZAT
- Felszerelendő 31,5W-os LED lámpatest
 - Felszerelendő 50W-os LED lámpatest
 - Felszerelendő 76W 3000K-es LED lámpatest
 - Megmaradó lámpatest
 - Megmaradó fenývető

~ KÖF ~ ~ KÖF ~ ~ KÖF ~ ~ KÖF ~ ~ KÖF ~ ~ KÖF ~ ~ KÖF ~ ~ KÖF ~ ~ KÖF ~ ~ KÖF ~
~ KIF ~ ~ KIF ~ ~ KIF ~ ~ KIF ~ ~ KIF ~ ~ KIF ~ ~ KIF ~ ~ KIF ~ ~ KIF ~ ~ KIF ~

Meglevő 22 kV-os légvezeték
Meglevő 0,4 kV-os légvezeték, földkábel

Érintésvédelem: 0,4 kV-os hálózaton: TN-C Lámpaárak, lámpatestek esetében: TN-S			
 Megbízott tervező vállalkozás: Lintner és Társa Villász Kft - 6400. Kiskunhalas, Gerle u. 5. Tel / Fax: 06 / 77 - 422 - 768, Tel: 06 / 77 - 737 - 501, Mobil: 06 / 30 / 9 - 253369			
Dátum: 2026.04.14.	Munka megnevezése: Elek közvilágítás korszerűsítése LED technológiával		
Lépték: M = 1:1000	Rajz megnevezése: Magyar Falu Programban		
Munkaszám: SV-05/2026	Helyszínrajz		
Felelős Tervező: Lintner László	Szerkesztő Tervező: Zsigmond Tibor	Rajzoló: Zsigmond Tibor	Rajzsám: SV-05/2026/03
EN - VI /03-0956			

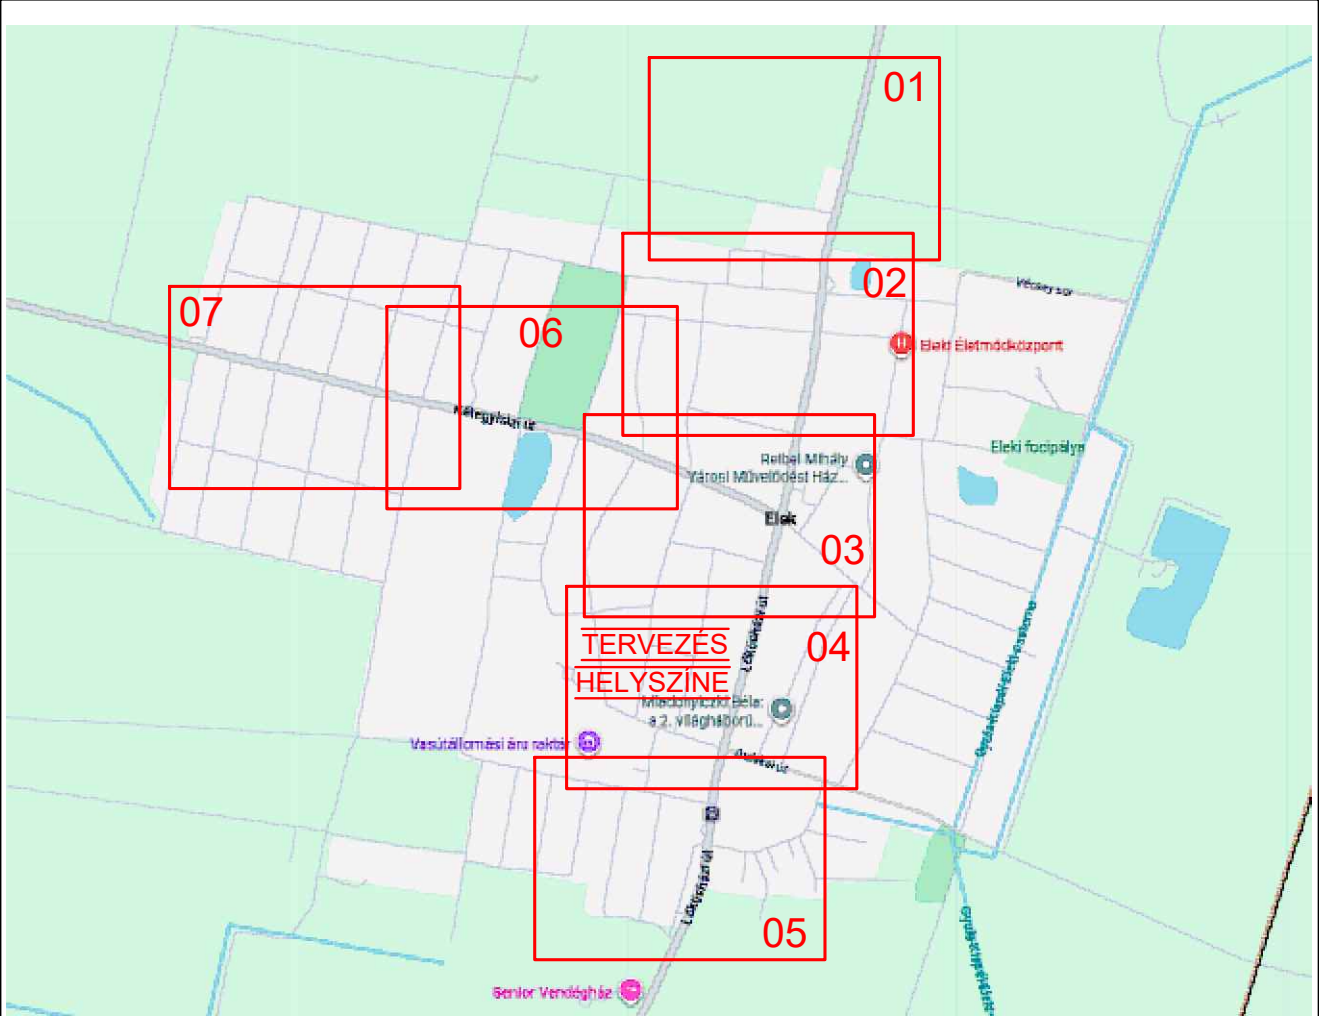


JELMEGYARÁZAT



- Felszerelendő 31,5W-os LED lámpatest
- Felszerelendő 50W-os LED lámpatest
- Felszerelendő 76W 3000K-es LED lámpatest
- Megmaradó lámpatest
- Megmaradó fenývető

- ~ KÖF ~ Meglevő 22 kV-os légvezeték
- ~ KIF ~ Meglevő 0,4 kV-os légvezeték, földkábel

Megbízott tervező vállalkozás: Lintner és Társa Villszer Kft - 6400. Kiskunhalas, Gerle u. 5. Tel / Fax: 06 / 77 - 422 - 768, Tel: 06 / 77 - 737 - 501, Mobil: 06 / 30 / 9 - 253369			
Dátum: 2026.04.14.	Munka megnevezése: Elek közvilágítás korszerűsítése LED technológiával Magyar Falu Programban		
Lépték: M = 1:1000	Rajz megnevezése: Helyszínrajz		
Munkaszám: SV-05/2026	Szerkesztő Tervező: Zsigmond Tibor	Rajzoló: Zsigmond Tibor	Rajzszám: SV-05/2026/04
Felelős Tervező: Lintner László	EN - VI /03-0956		

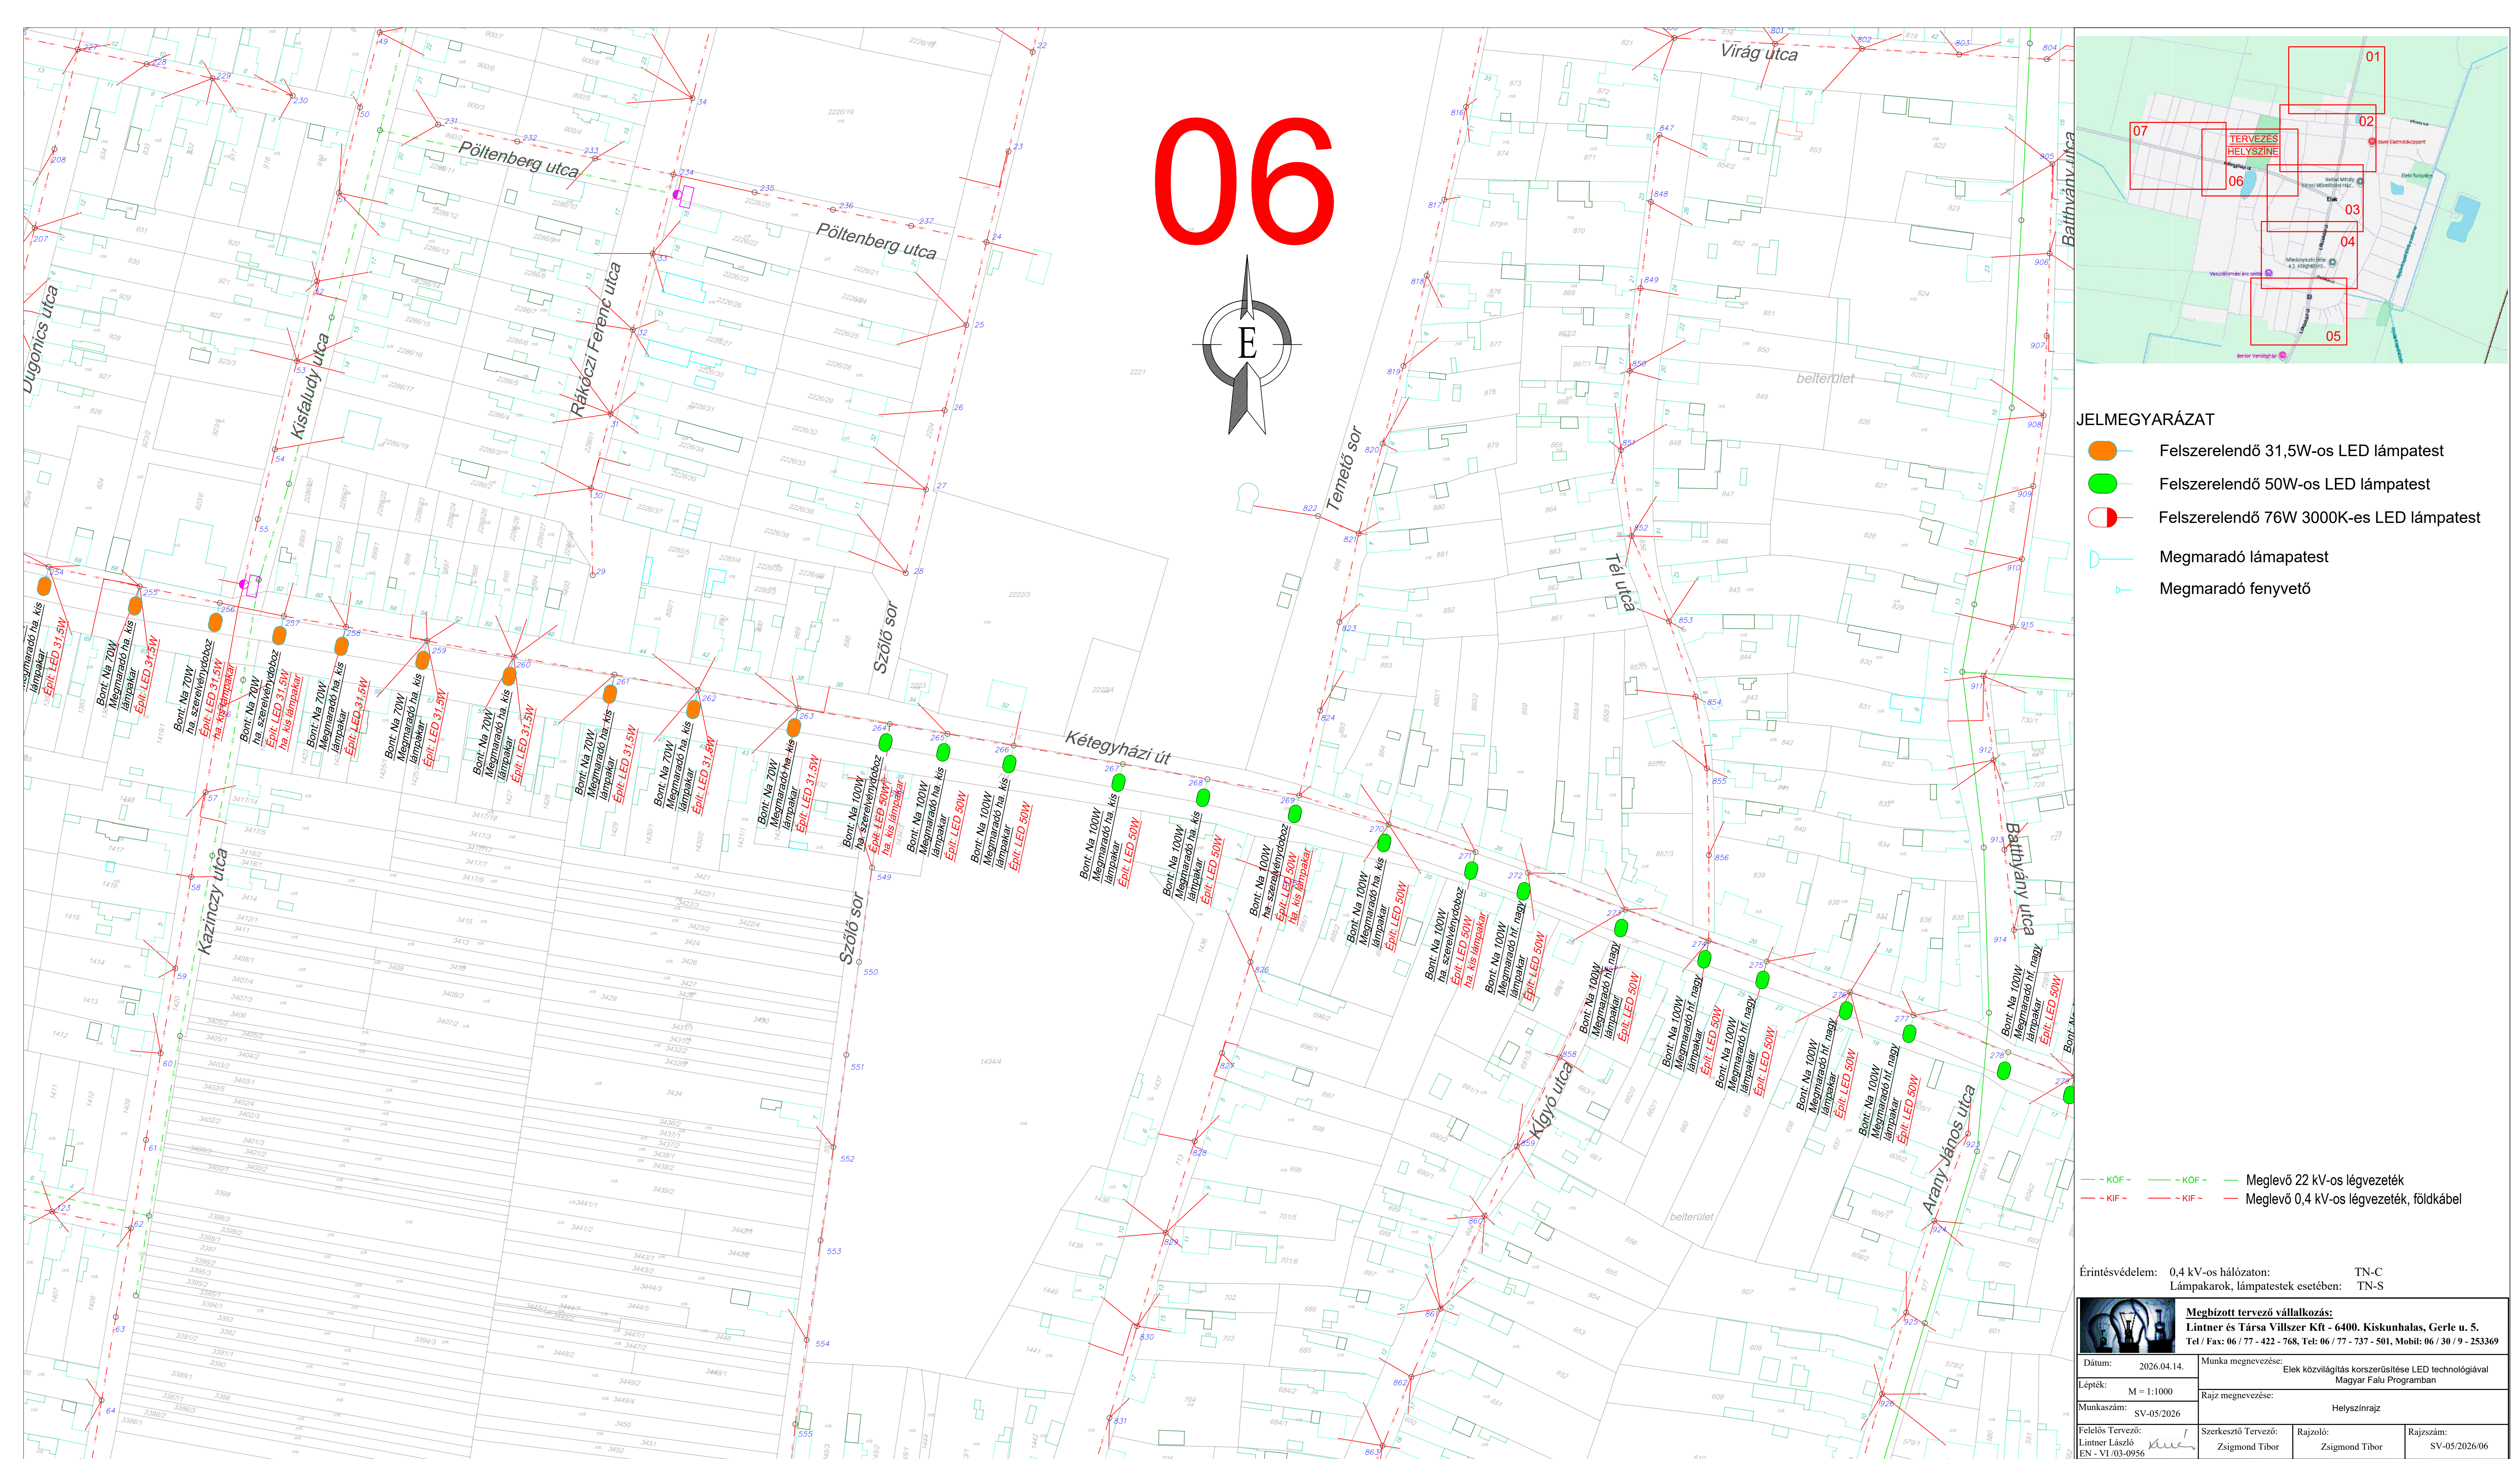

07

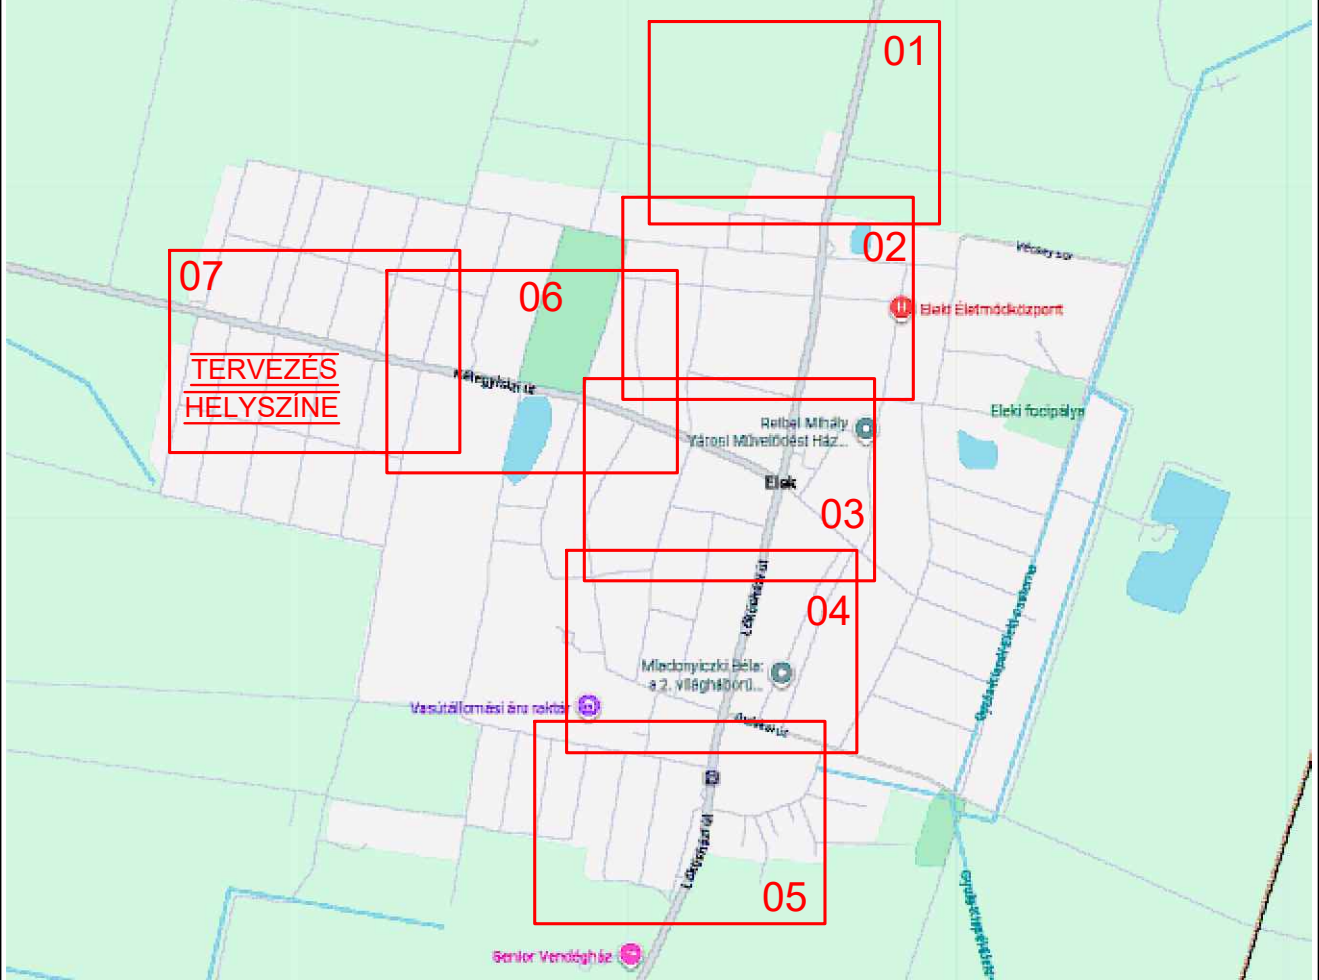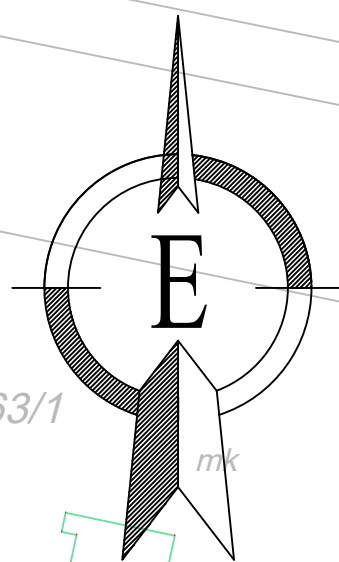

JELMEGYARÁZAT

- Felszerelendő 31,5W-os LED lámpatest
- Felszerelendő 50W-os LED lámpatest
- Felszerelendő 76W 3000K-es LED lámpatest
- Megmaradó lámpatest
- Megmaradó fenyvető

- Meglevő 22 kV-os légvezeték
- Meglevő 0,4 kV-os légvezeték, földkábel

Érintésvédelem: 0,4 kV-os hálózaton: TN-C
Lámpaárak, lámpatestek esetében: TN-S



Megbízott tervező vállalkozás:
Lintner és Társa Villyszer Kft - 6400. Kiskunhalas, Gerle u. 5.
Tel / Fax: 06 / 77 - 422 - 768, Tel: 06 / 77 - 737 - 501, Mobil: 06 / 30 / 9 - 253369

Dátum:	2026.04.14.	Munka megnevezése:	Elek közvilágítás korszerűsítése LED technológiával Magyar Falu Programban		
Lépték:	M = 1:1000	Rajz megnevezése:	Helyszínrajz		
Munkaszám:	SV-05/2026	Felelős Tervező:	Szerkesztő Tervező:	Rajzoló:	Rajeszám:
Lintner László	Zsigmond Tibor	Zsigmond Tibor	Zsigmond Tibor		SV-05/2026/07
EN - VI /03-0956					