
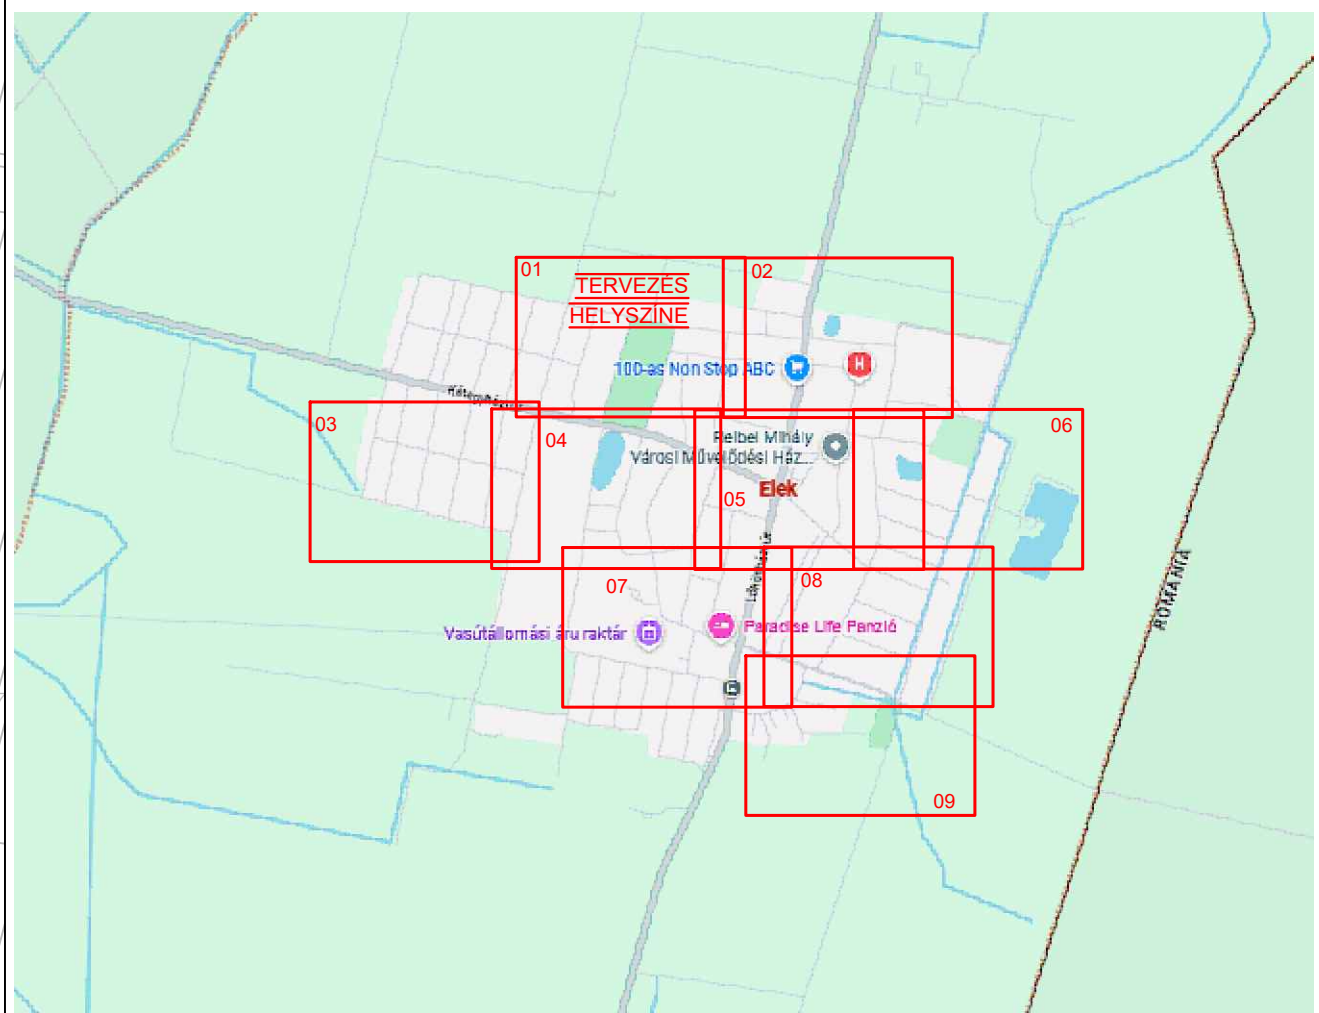
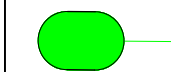
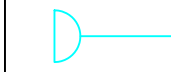


01

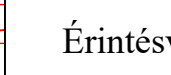

JELMEGYARÁZAT



-  Felszerelendő 15,6W-os LED lámpatest
-  Felszerelendő 31,5W-os LED lámpatest
-  Felszerelendő 50W-os LED lámpatest
-  Felszerelendő 76W 3000K-es LED lámpatest
-  Megmaradó LED lámpatest
-  Megmaradó fenyvető

-  ~ KÖF ~
-  ~ KÖF ~
-  Meglevő 22 kV-os légvezeték
-  ~ KIF ~
-  ~ KIF ~
-  Meglevő 0,4 kV-os légvezeték, földkábel

Érintésvédelem: 0,4 kV-os hálózaton: TN-C
Lámpakarok, lámpatestek esetében: TN-S

		Megbízott tervező vállalkozás: Lintner és Társa Villszer Kft - 6400. Kiskunhalas, Gerle u. 5. Tel / Fax: 06 / 77 - 422 - 768, Tel: 06 / 77 - 737 - 501, Mobil: 06 / 30 / 9 - 253369		
Dátum:	2026.04.14.	Munka megnevezése: Elek közvilágítás korszerűsítése LED technológiával		
Lépték:	M = 1:1000	Versenyképes Járások Programban (II. ütem)		
Munkaszám:	SV-05/2026	Rajz megnevezése: Helyszínrajz		
Felelős Tervező: Lintner László		Szerkesztő Tervező: Zsigmond Tibor	Rajzoló: Zsigmond Tibor	Rajzsám: SV-05/2026/01
EN - V1 /03-0956				

02

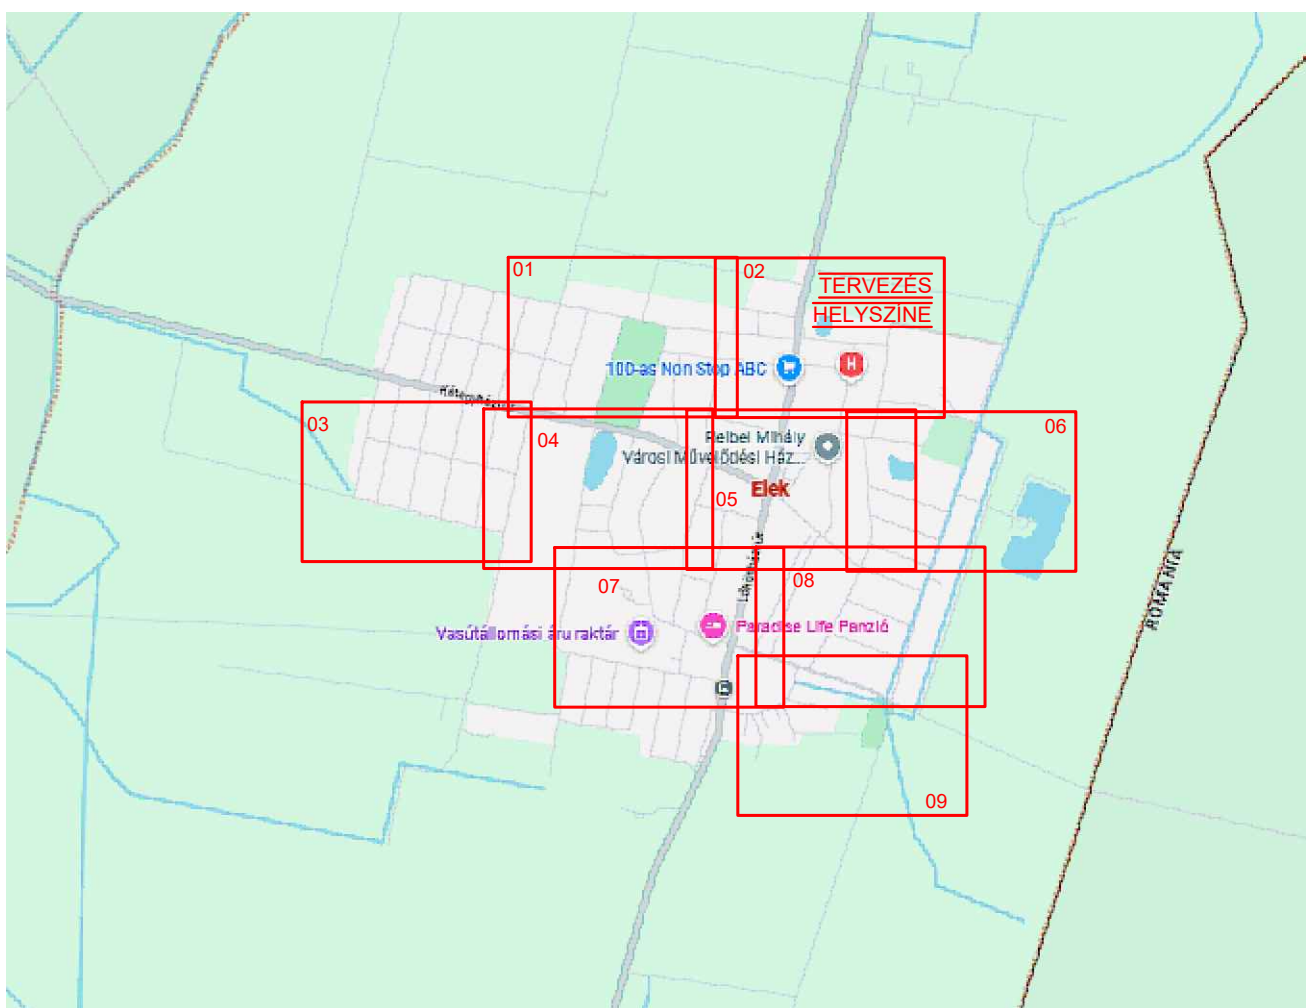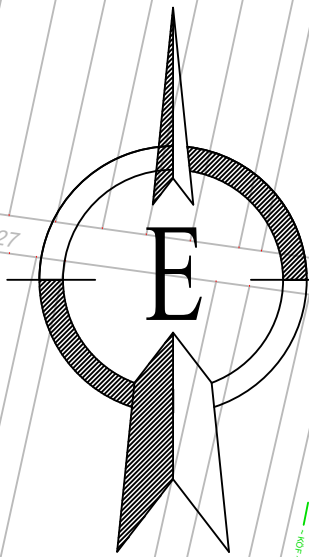

JELMEGYARÁZAT



- Felszerelendő 15,6W-os LED lámpatest
- Felszerelendő 31,5W-os LED lámpatest
- Felszerelendő 50W-os LED lámpatest
- Felszerelendő 76W 3000K-es LED lámpatest
- Megmaradó LED lámpatest
- Megmaradó fenyvető

- ~ KÖF ~ Meglevő 22 kV-os légvezeték
- ~ KIF ~ Meglevő 0,4 kV-os légvezeték, földkábel

Érintésvédelem: 0,4 kV-os hálózaton: TN-C
Lámpaparok, lámpatestek esetében: TN-S

Megbízott tervező vállalkozás: Lintner és Társa Villyszerelő Kft. - 6400. Kiskunhalas, Gerle u. 5. Tel / Fax: 06 / 77 - 422 - 768, Tel: 06 / 77 - 737 - 501, Mobil: 06 / 30 / 9 - 253369			
Dátum: 2026.04.14.	Munka megnevezése: Elek közvilágítás korszerűsítése LED technológiával		
Lépték: M = 1:1000	Versenyképes Járások Programban (II. ütem)		
Munkaszám: SV-05/2026	Rajz megnevezése: Helyszínrajz		
Felelős Tervező: Lintner László	Szerkesztő Tervező: Zsigmond Tibor	Rajzoló: Zsigmond Tibor	Rajzsám: SV-05/2026/02
EN - VI 03-0956			

03

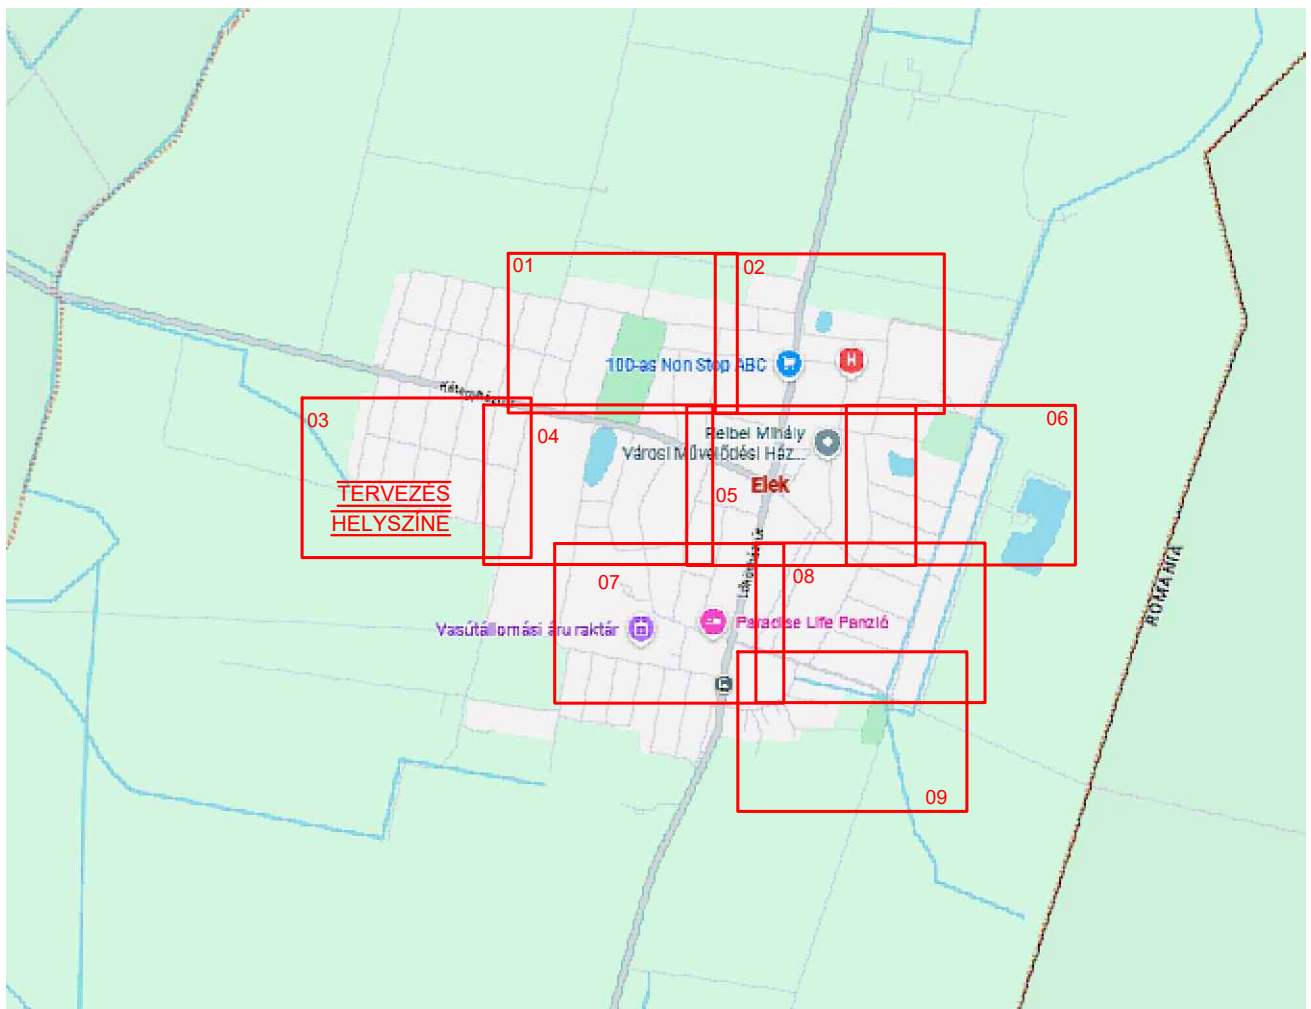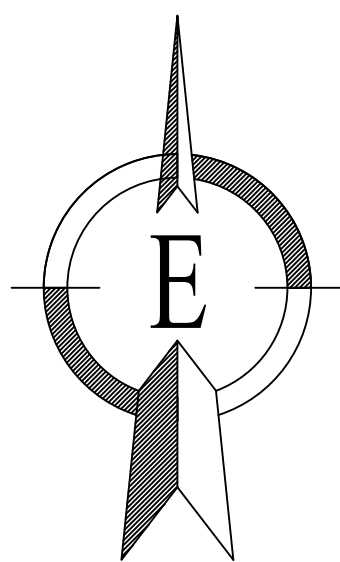

JELMEGYARÁZAT

- Felszerelendő 15,6W-os LED lámpatest
- Felszerelendő 31,5W-os LED lámpatest
- Felszerelendő 50W-os LED lámpatest
- Felszerelendő 76W 3000K-es LED lámpatest
- Megmaradó LED lámpatest
- Megmaradó fenyvető



- ~ KÖF ~ Meglevő 22 kV-os légvezeték
- ~ KIF ~ Meglevő 0,4 kV-os légvezeték, földkábel

Érintésvédelem: 0,4 kV-os hálózaton: TN-C
Lámpaarak, lámpatestek esetében: TN-S



Megbízott tervező vállalkozás:
Lintner és Társaság Kft - 6400. Kiskunhalas, Gerle u. 5.
Tel / Fax: 06 / 77 - 422 - 768, Tel: 06 / 77 - 737 - 501, Mobil: 06 / 30 / 9 - 253369

Dátum: 2026.04.14.	Munka megnevezése: Elek közvilágítás korszerűsítése LED technológiával
Lepték: M = 1:1000	Versenyképes Járások Programban (II. ütem)
Munkaszám: SV-05/2026	Rajz megnevezése: Helyszínrajz
Felelős Tervező: Lintner László	Szerkesztő Tervező: Zsigmond Tibor
EN - VI /03-0956	Rajzoló: Zsigmond Tibor
	Rajzsám: SV-05/2026/03

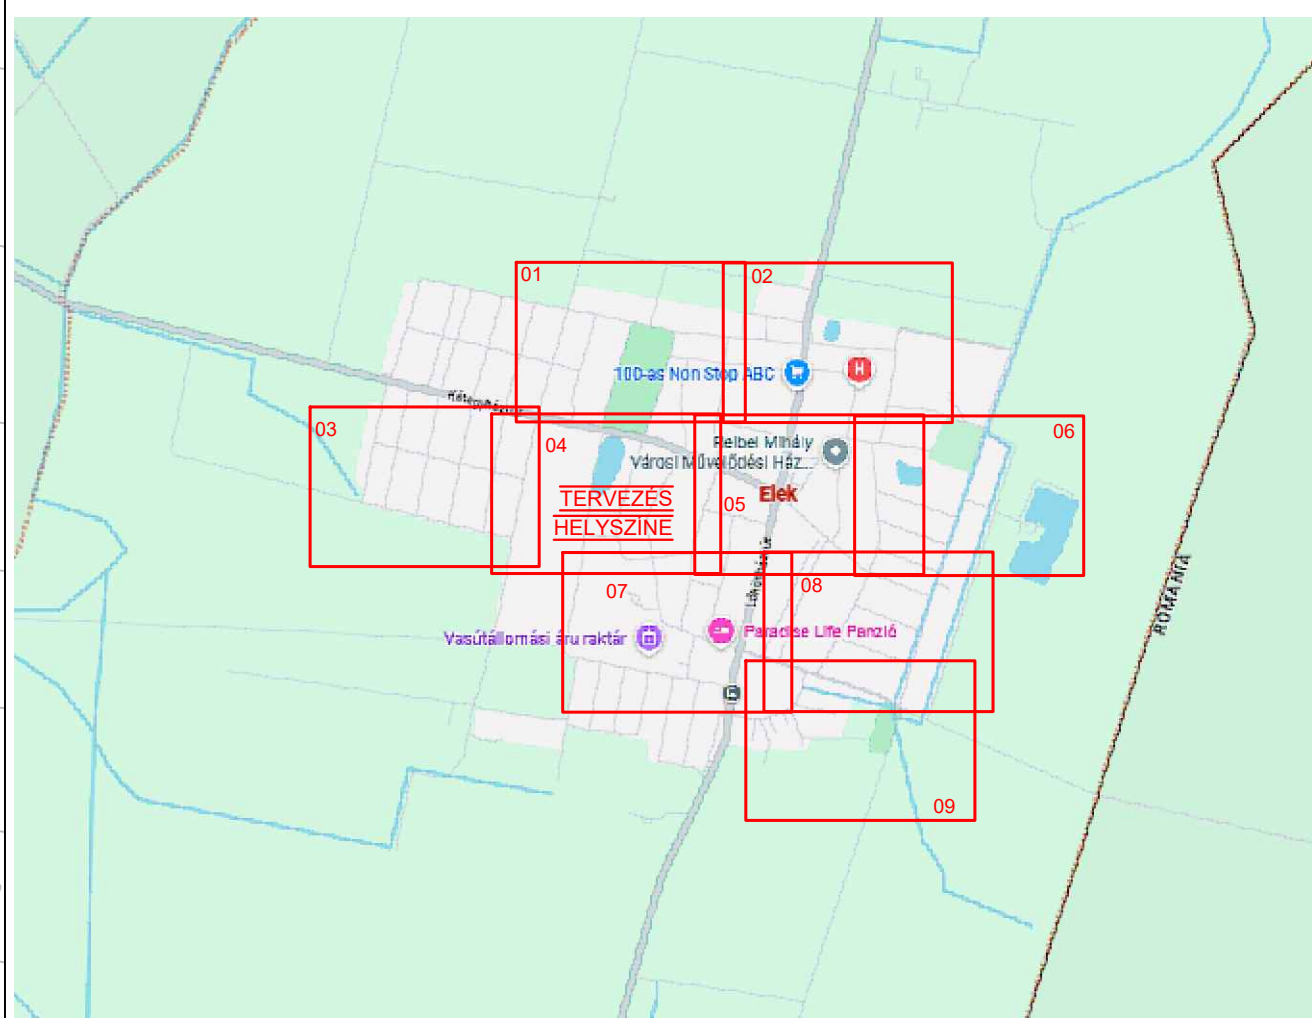
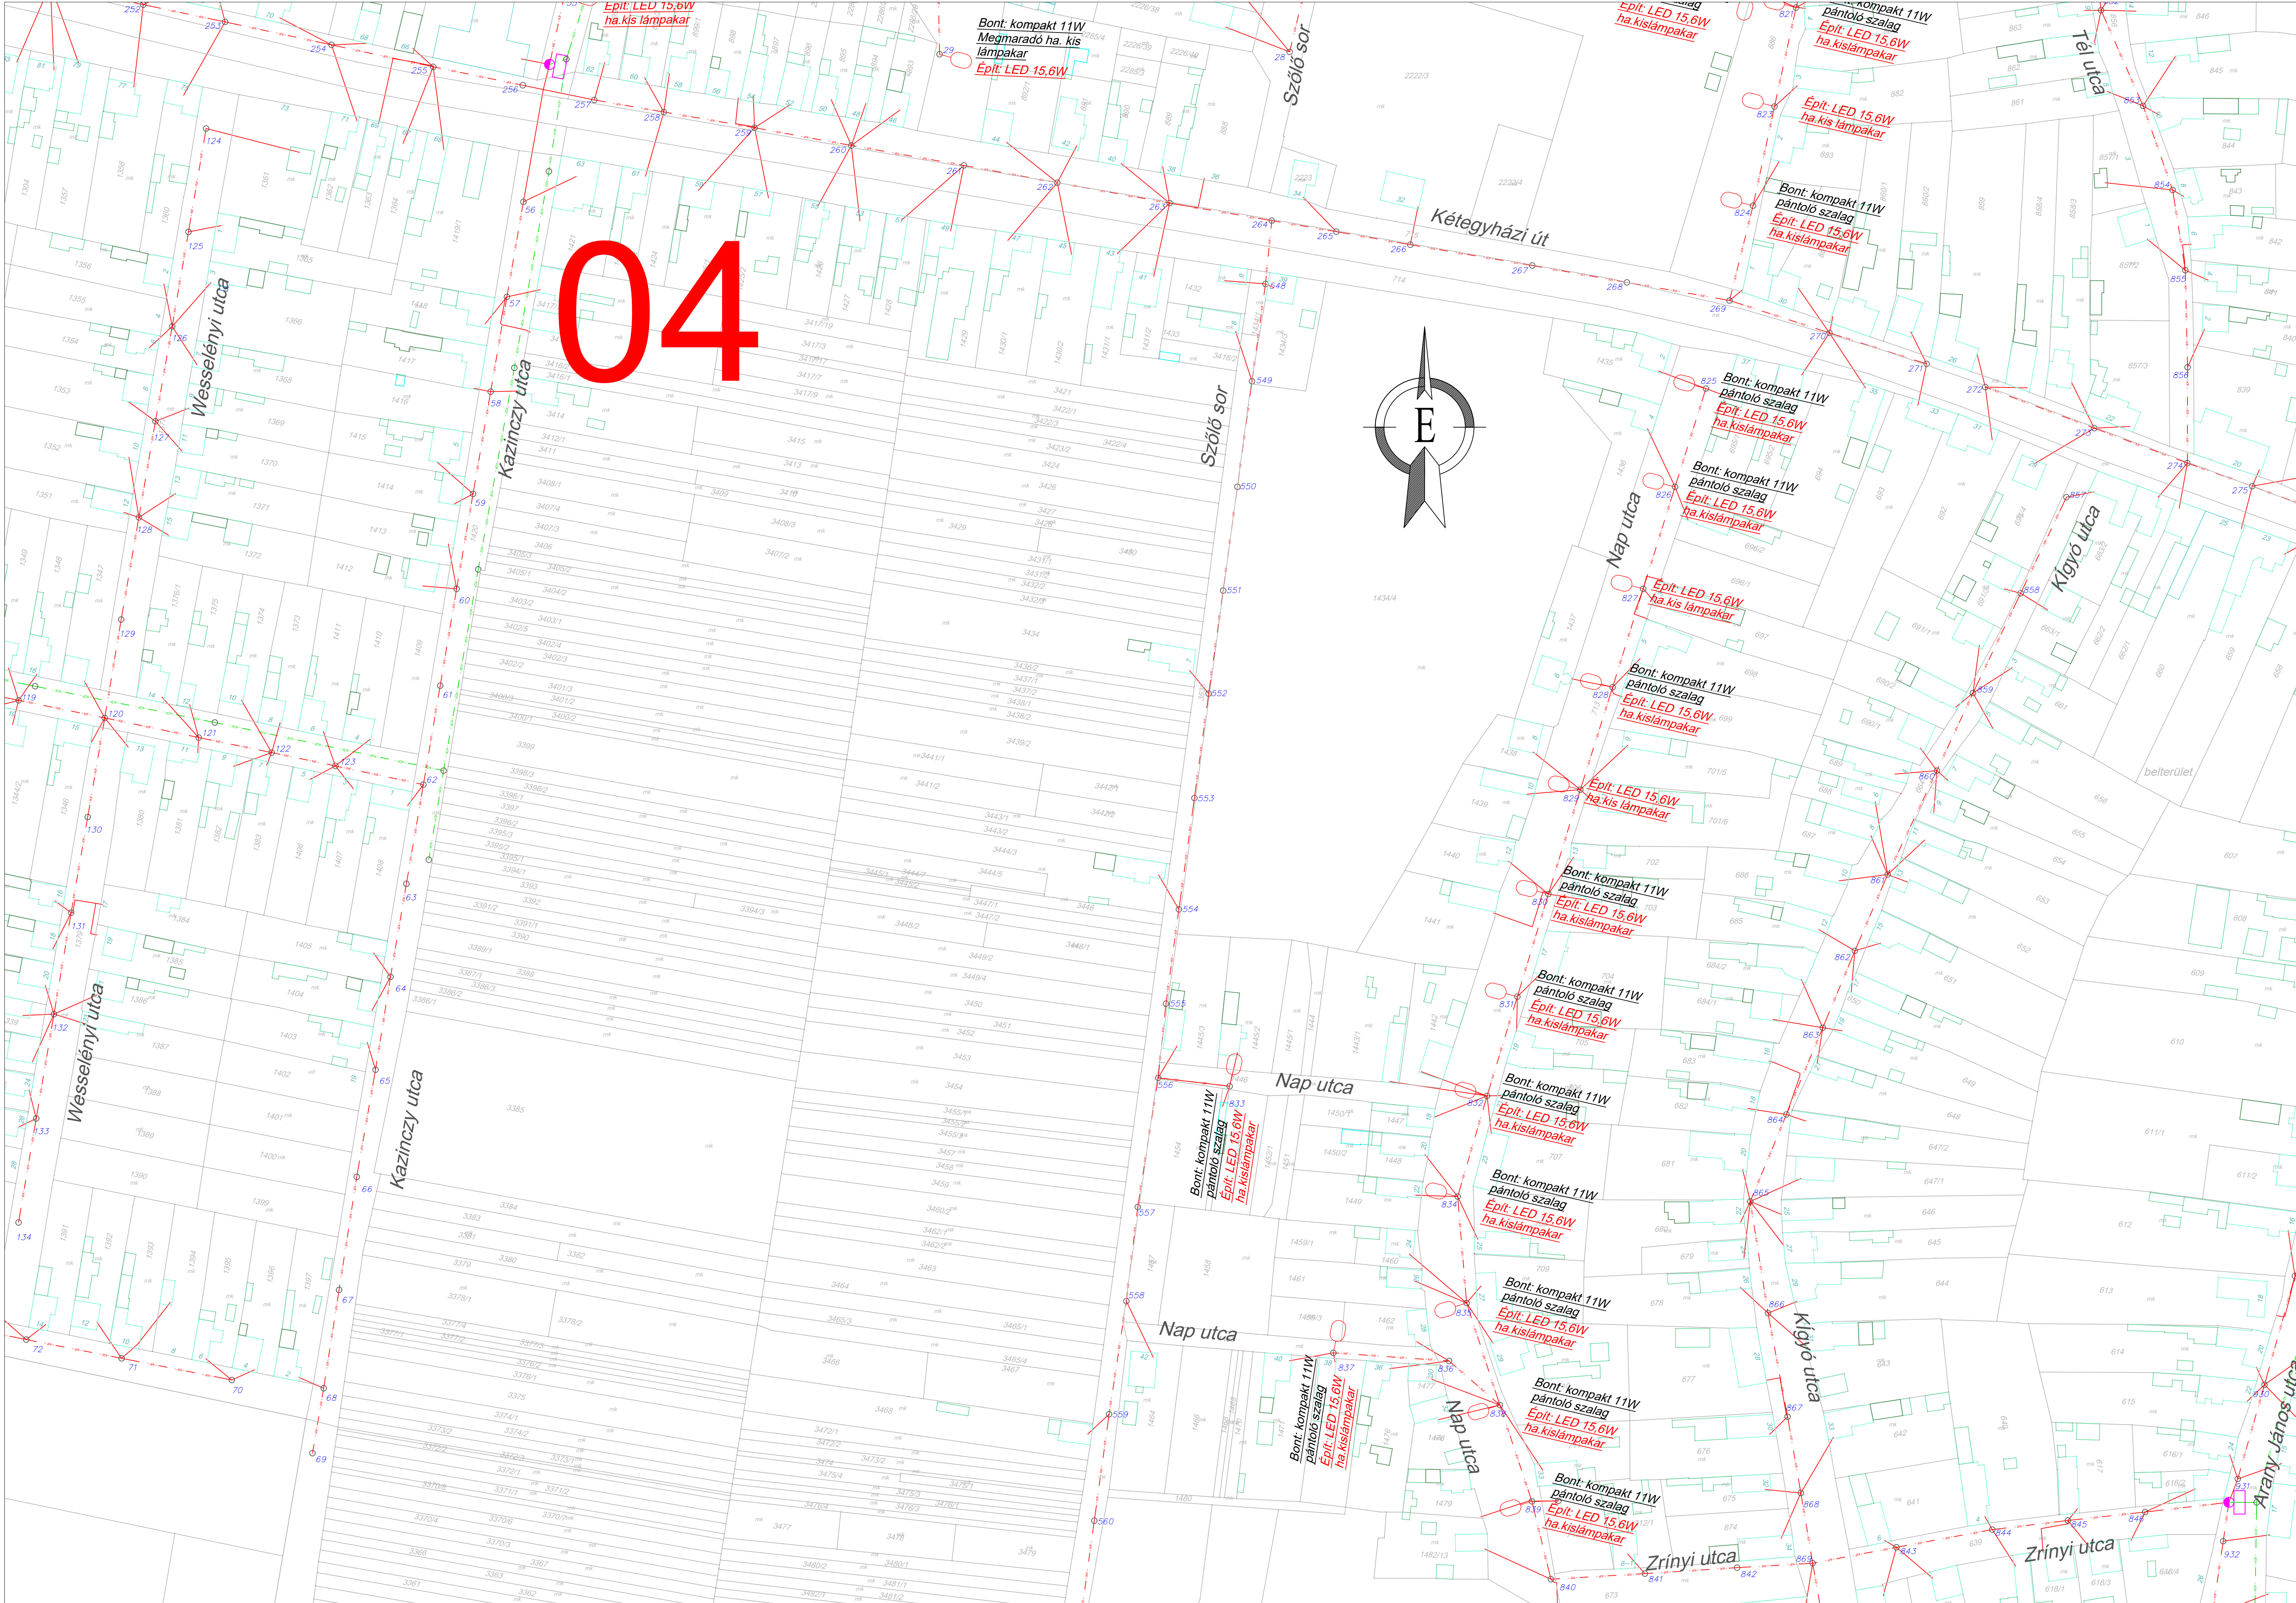


- JELMEGYARÁZAT
- Felszerelendő 15,6W-os LED lámpatest
 - Felszerelendő 31,5W-os LED lámpatest
 - Felszerelendő 50W-os LED lámpatest
 - Felszerelendő 76W 3000K-es LED lámpatest
 - Megmaradó LED lámpatest
 - Megmaradó fenyvető

~ KÖF ~ Meglevő 22 kV-os légvezeték
~ KIF ~ Meglevő 0,4 kV-os légvezeték, földkábel

Érintésvédelem: 0,4 kV-os hálózaton: TN-C
Lámpakarok, lámpatestek esetében: TN-S

		Megbízott tervező vállalkozás: Lintner és Társa Villszersz. Kft. - 6400. Kiskunhalas, Gerle u. 5. Tel / Fax: 06 / 77 - 422 - 768, Tel: 06 / 77 - 737 - 501, Mobil: 06 / 30 / 9 - 253369	
Dátum:	2026.04.14.	Munka megnevezése:	Elek. közvilágítás korszerűsítése LED technológiával
Lépték:	M = 1:1000	Rajz megnevezése:	Versenyképes Járások Programban (II. ütem)
Munkaszám:	SV-05/2026	Helyszínrajz	
Felelős Tervező: Lintner László	Szerkesztő Tervező: Zsigmond Tibor	Rajzoló: Zsigmond Tibor	Rajzsám: SV-05/2026/04

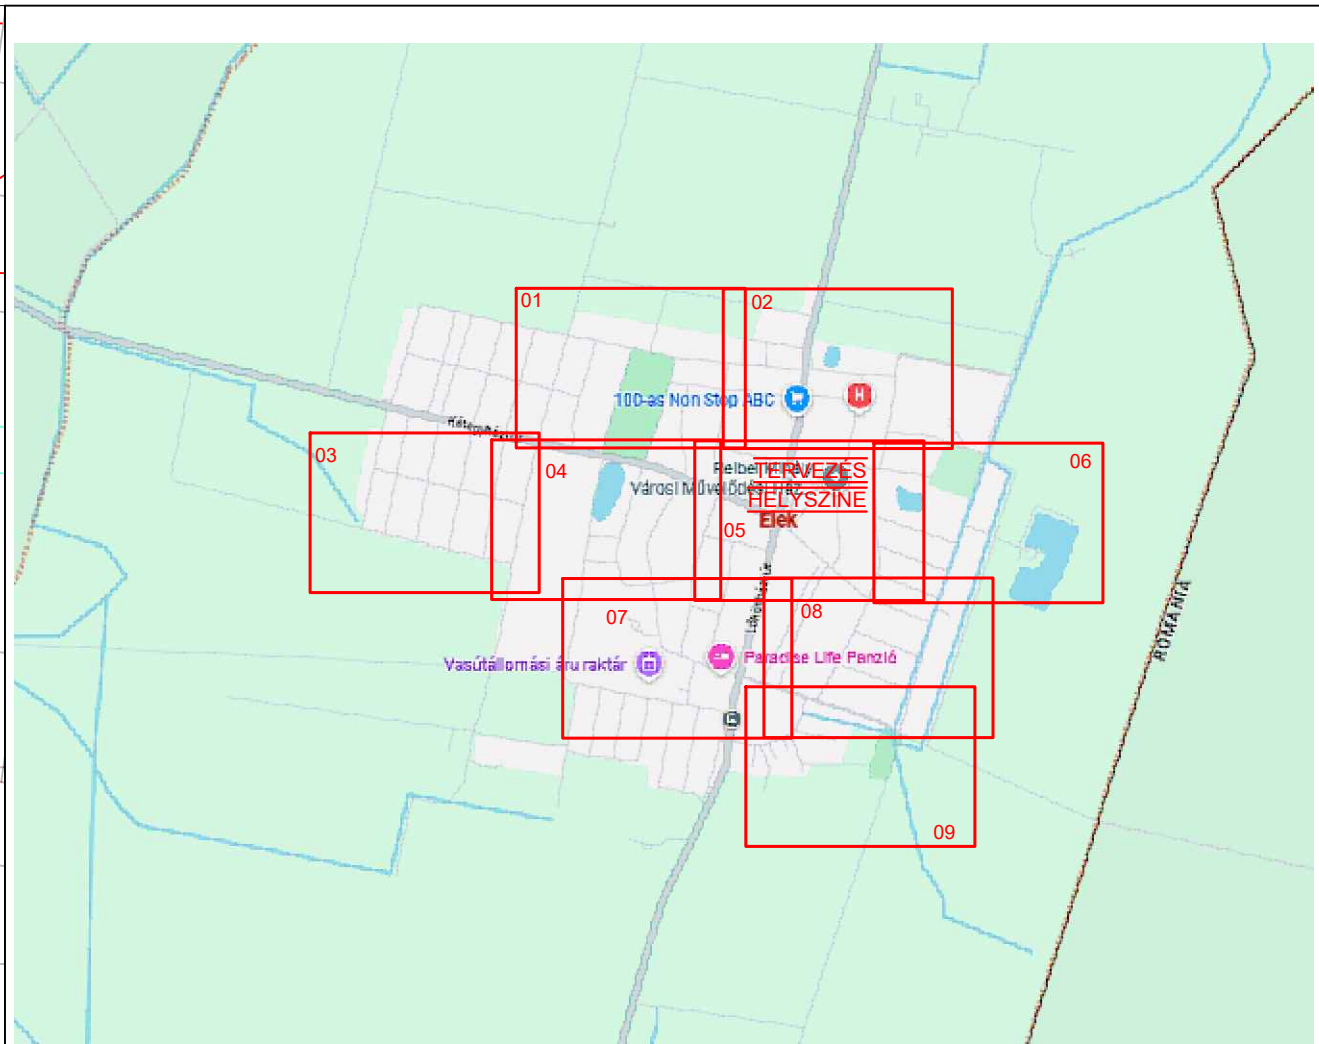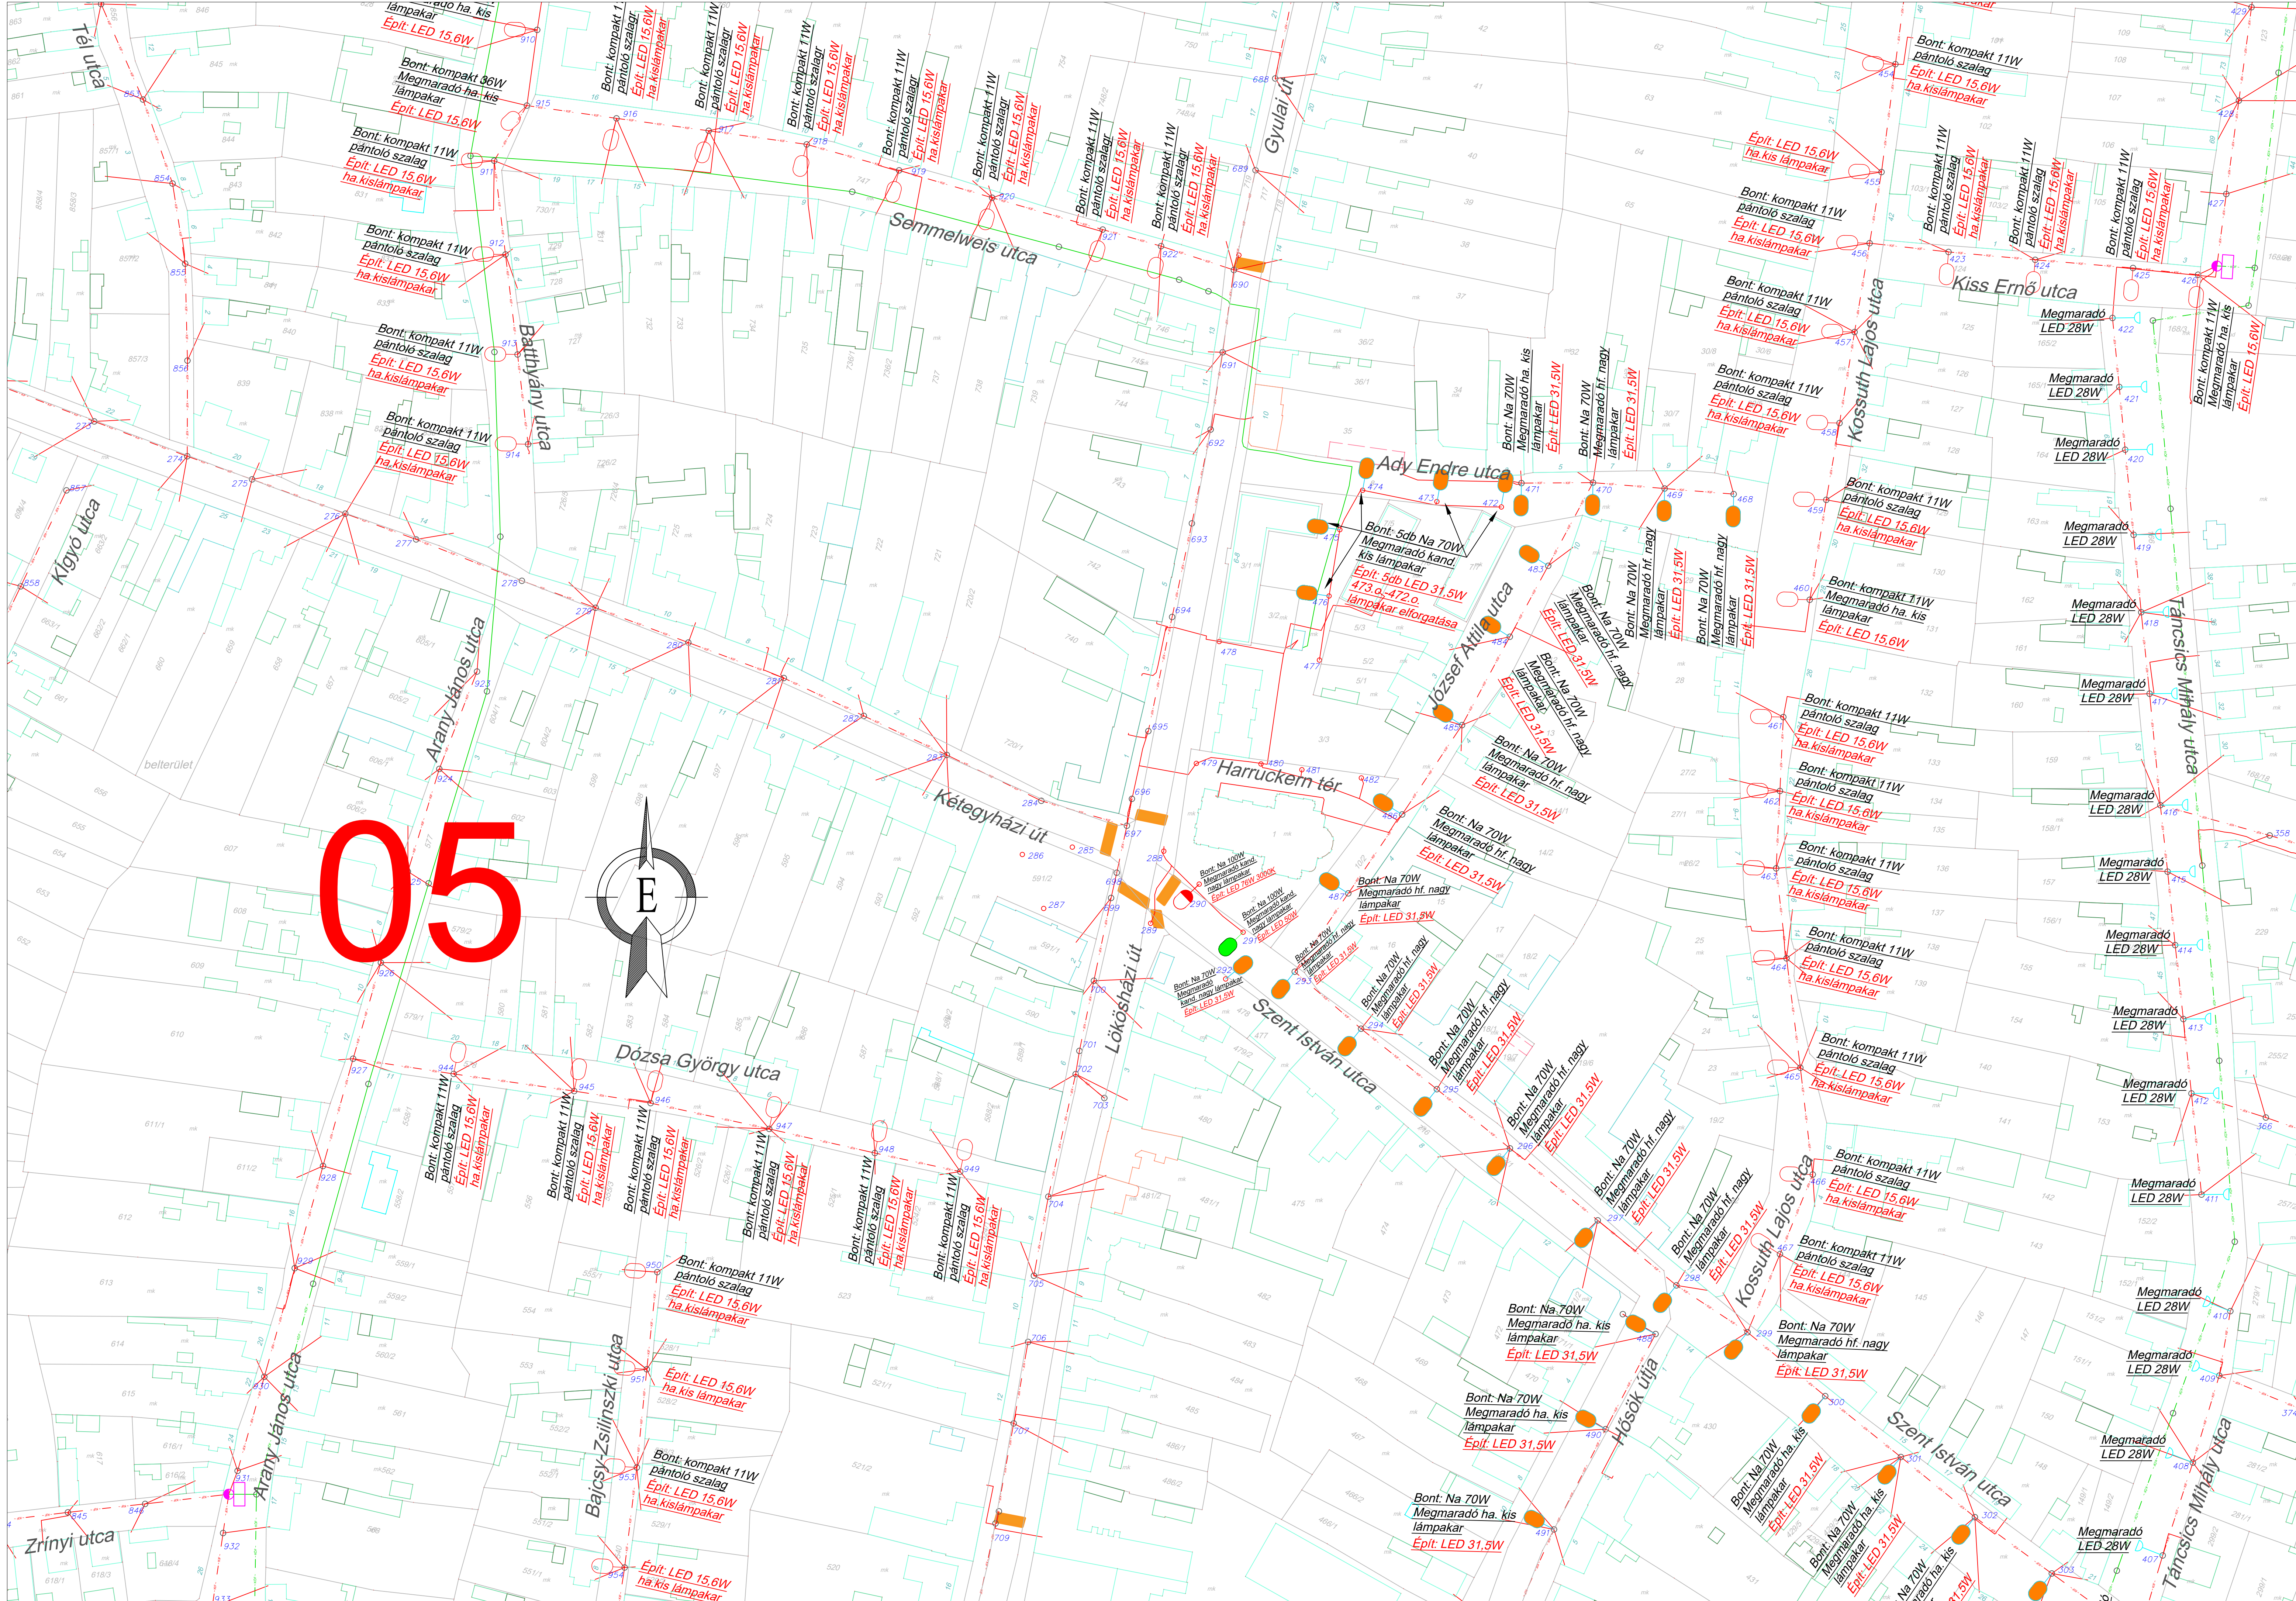



- JELMEGYARÁZAT
- Felszerelendő 15,6W-os LED lámpatest
 - Felszerelendő 31,5W-os LED lámpatest
 - Felszerelendő 50W-os LED lámpatest
 - Felszerelendő 76W 3000K-es LED lámpatest
 - Megmaradó LED lámpatest
 - Megmaradó fenyvető

- ~ KÖF ~
- ~ KÖF ~
- Meglevő 22 kV-os légvezeték
- ~ KIF ~
- ~ KIF ~
- Meglevő 0,4 kV-os légvezeték, földkábel

Érintésvédelem: 0,4 kV-os hálózaton: TN-C Lámpaárak, lámpatestek esetében: TN-S	
Megbízott tervező vállalkozás: Lintner és Társa Villszér Kft - 6400. Kiskunhalas, Gerle u. 5. Tel / Fax: 06 / 77 - 422 - 768, Tel: 06 / 77 - 737 - 501, Mobil: 06 / 30 / 9 - 253369	
Dátum: 2026.04.14.	Munka megnevezése: Elek közvilágítás korszerűsítése LED technológiával
Lépték: M = 1:1000	Versenyképes Járások Programban (II. ütem)
Munkaszám: SV-05/2026	Rajz megnevezése: Helyszínrajz
Felelős Tervező: Lintner László	Szerkesztő Tervező: Zsigmond Tibor
	Rajzoló: Zsigmond Tibor
	Rajzsám: SV-05/2026/05



06

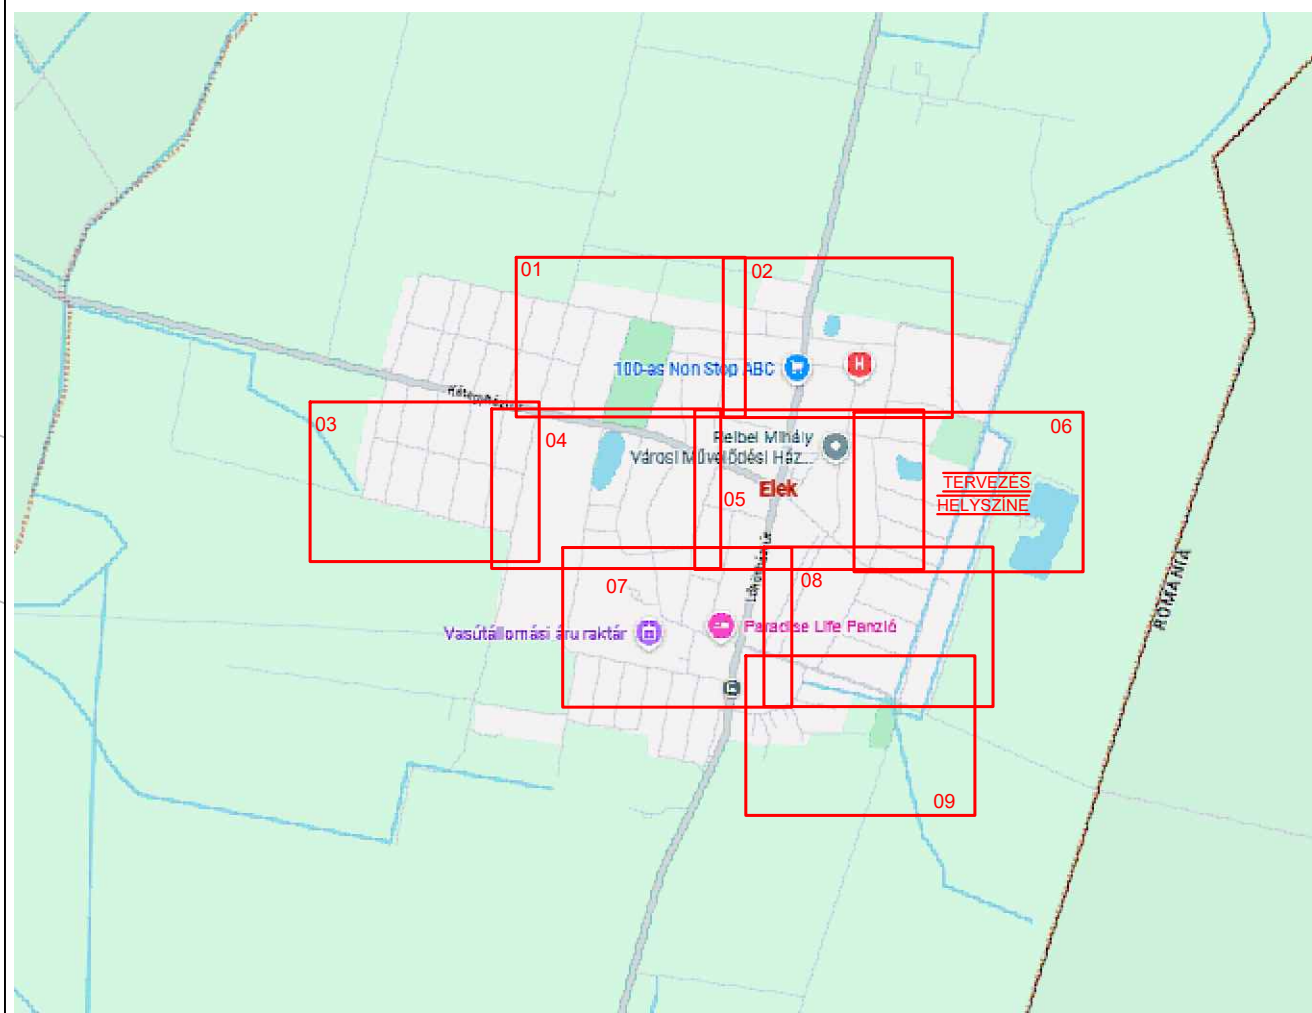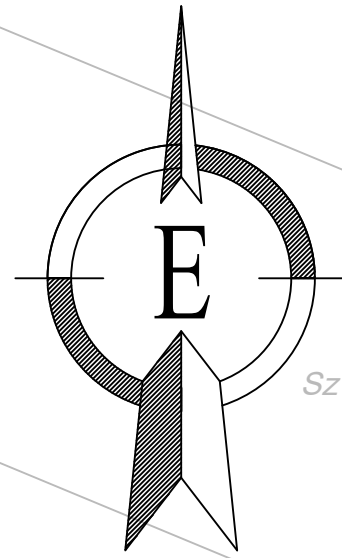



JELMEGYARÁZAT

- Felszerelendő 15,6W-os LED lámpatest
- Felszerelendő 31,5W-os LED lámpatest
- Felszerelendő 50W-os LED lámpatest
- Felszerelendő 76W 3000K-es LED lámpatest
- Megmaradó LED lámpatest
- Megmaradó fenyvető

- ~ KÖF ~ Meglevő 22 kV-os légvezeték
- ~ KIF ~ Meglevő 0,4 kV-os légvezeték, földkábel

Érintésvédelem: 0,4 kV-os hálózaton: TN-C
Lámpaárak, lámpatestek esetében: TN-S

		Megbízott tervező vállalkozás: Lintner és Társa Villásztervező Kft. - 6400. Kiskunhalas, Gerle u. 5. Tel / Fax: 06 / 77 - 422 - 768, Tel: 06 / 77 - 737 - 501, Mobil: 06 / 30 / 9 - 253369	
Dátum:	2026.04.14.	Munka megnevezése:	Elektrikus világítás korszerűsítése LED technológiával
Lépték:	M = 1:1000	Rajz megnevezése:	Versenyképes Járások Programján (II. ütem)
Munkaszám:	SV-05/2026	Helyszínrajz:	
Felelős Tervező:	Lintner László	Szerkesztő Tervező:	Zsigmond Tibor
EN - VI / 03-0956		Rajzoló:	Zsigmond Tibor
		Rajzsám:	SV-05/2026/06

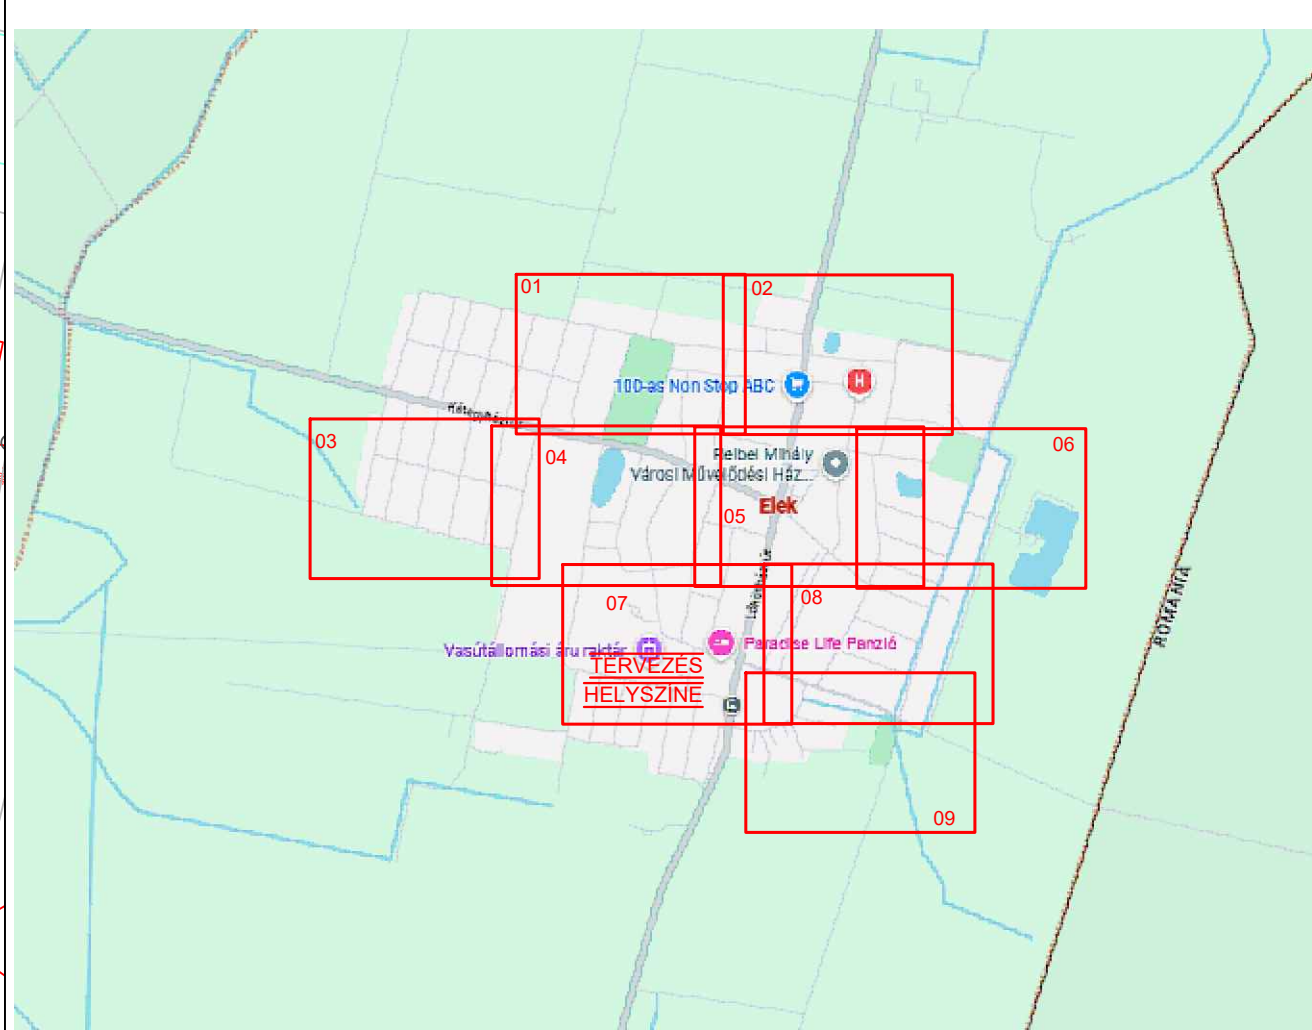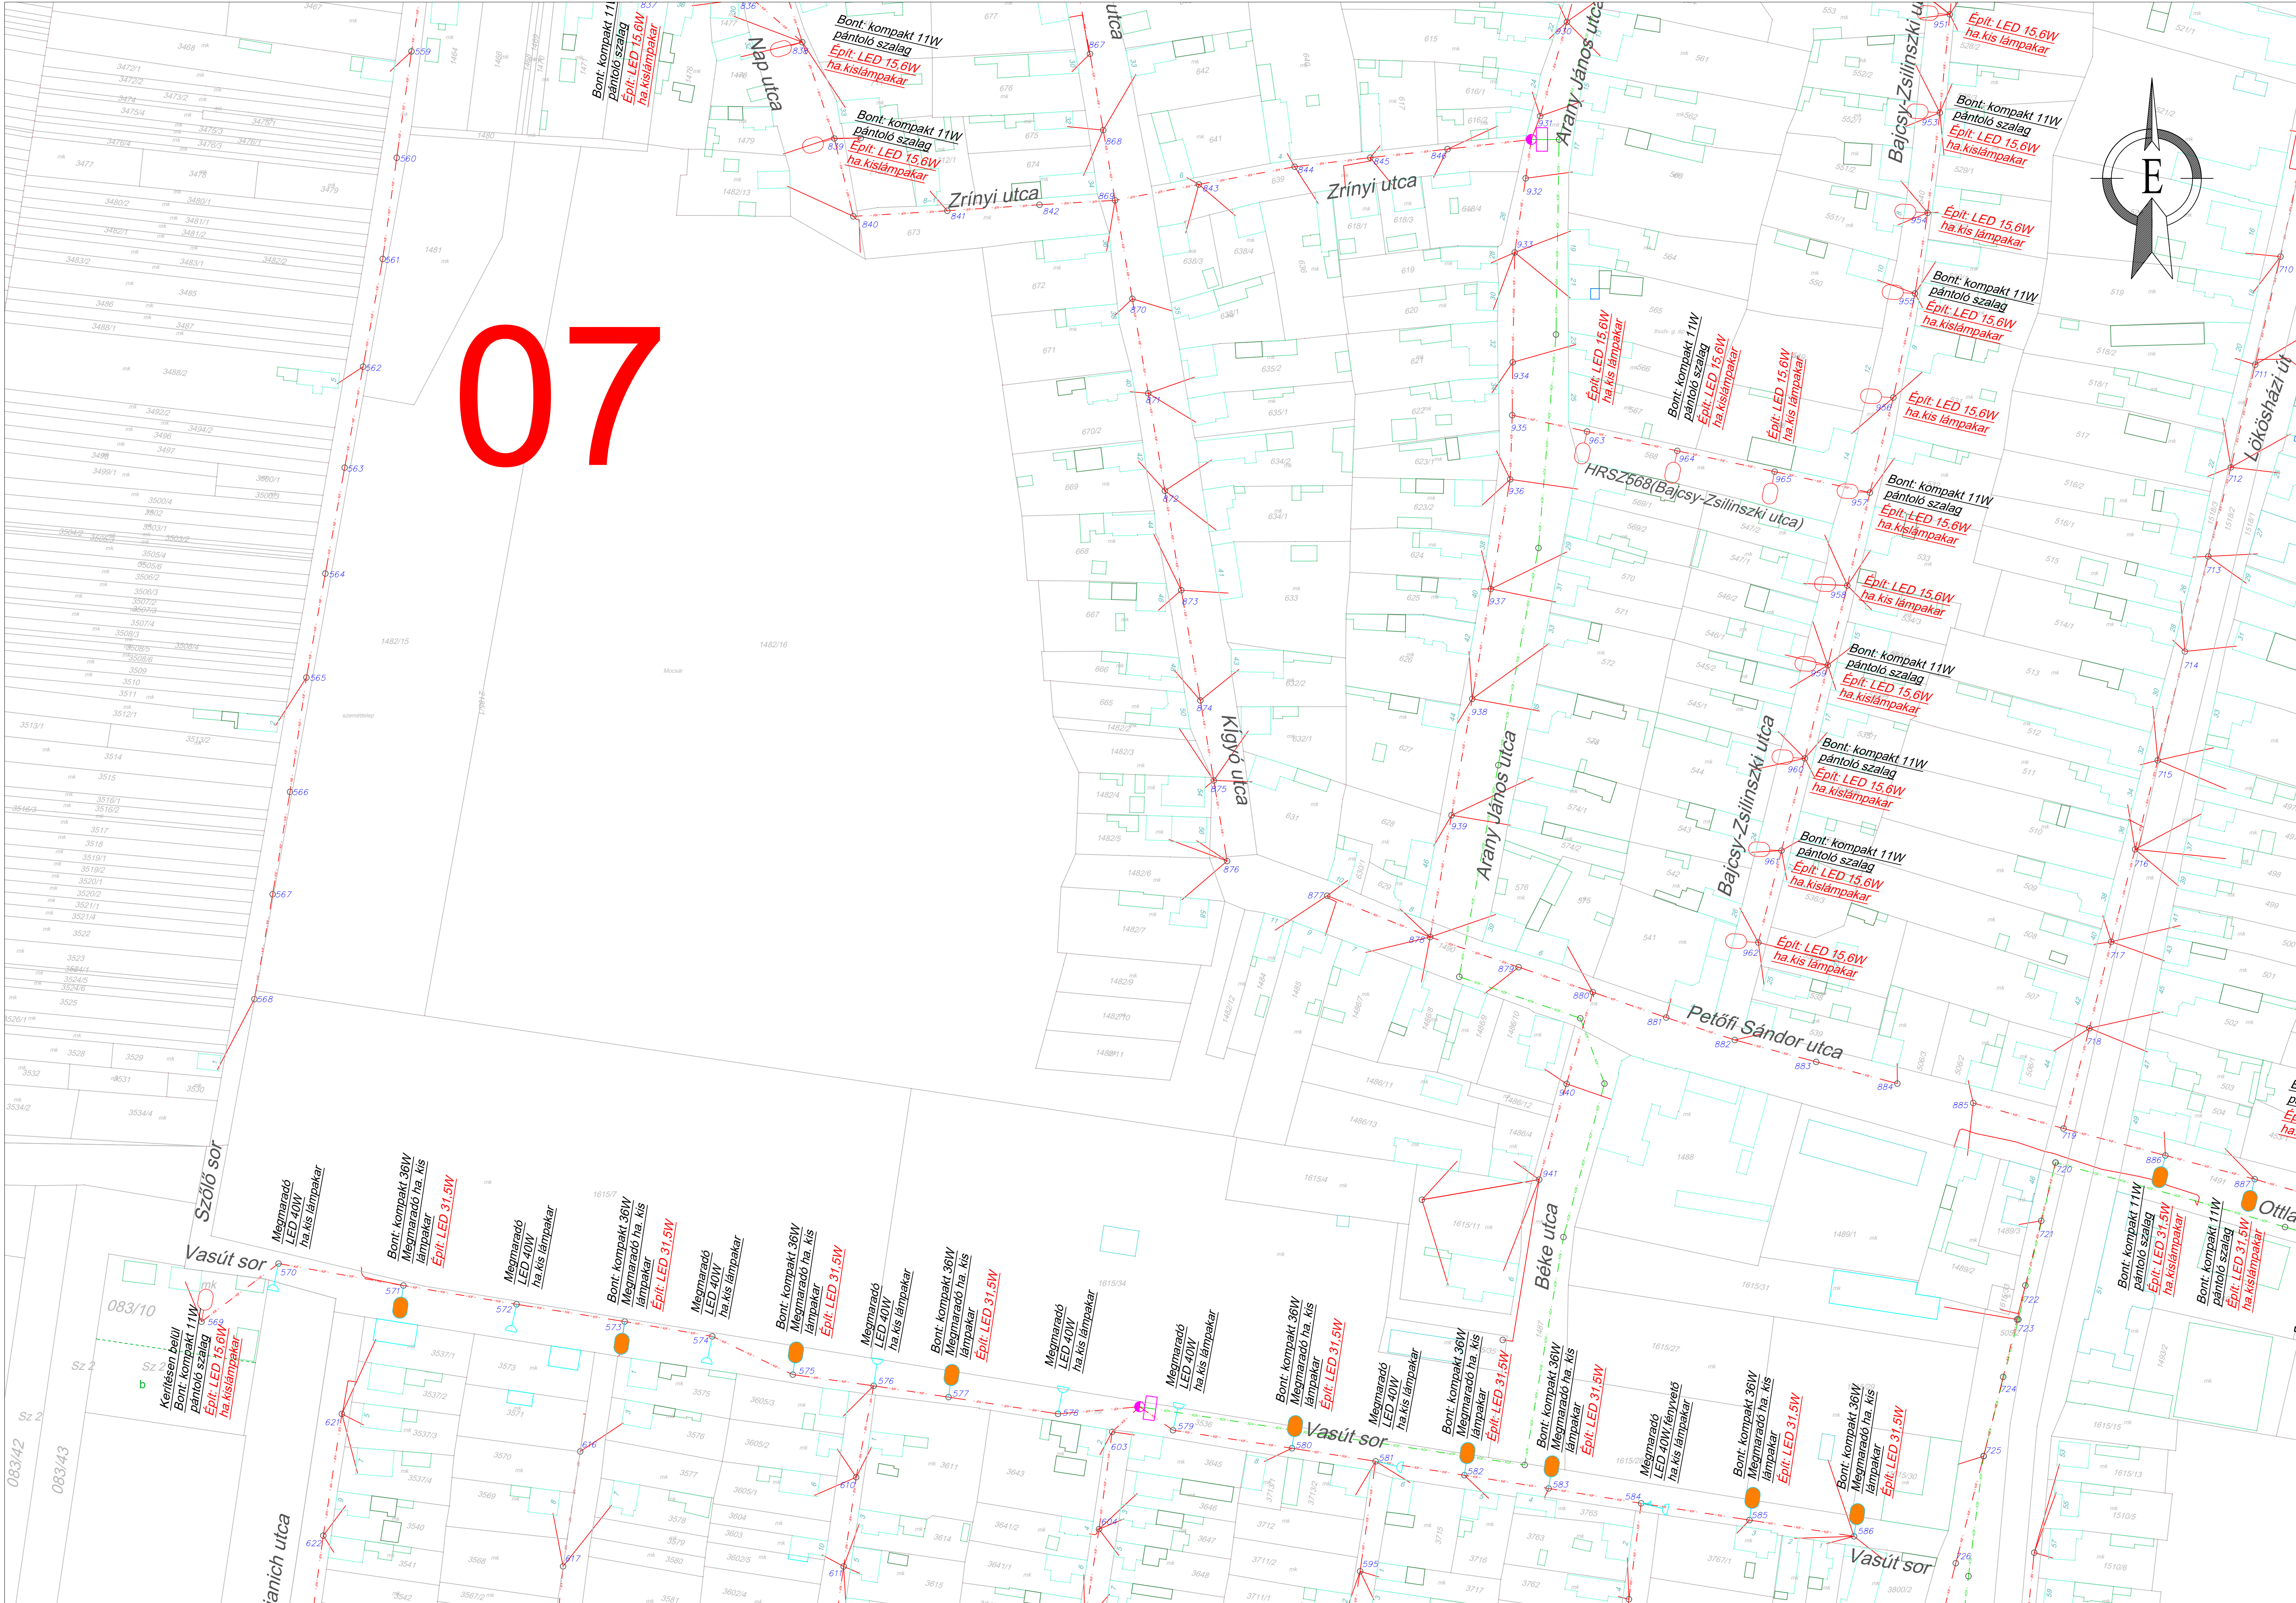

JELMEGYARÁZAT


- Felszerelendő 15,6W-os LED lámpatest
- Felszerelendő 31,5W-os LED lámpatest
- Felszerelendő 50W-os LED lámpatest
- Felszerelendő 76W 3000K-es LED lámpatest
- Megmaradó LED lámpatest
- Megmaradó fenyvető

- ~ KÖF ~
- ~ KIF ~
- Meglevő 22 kV-os légvezeték
- Meglevő 0,4 kV-os légvezeték, földkábel

Érintésvédelem: 0,4 kV-os hálózaton: TN-C
Lámpaarak, lámpatestek esetében: TN-S

		Megbízott tervező vállalkozás: Lintner és Társa Villszer Kft - 6400. Kiskunhalas, Gerle u. 5. Tel / Fax: 06 / 77 - 422 - 768, Tel: 06 / 77 - 737 - 501, Mobil: 06 / 30 / 9 - 253369	
Dátum:	2026.04.14.	Munka megnevezése: Elek közvilágítás korszerűsítése LED technológiával	
Lepték:	M = 1:1000	Rajz megnevezése: Versenyképes Járások Programban (II. ütem)	
Munkaszám:	SV-05/2026	Helyszínrajz	
Felelős Tervező: Lintner László	Szerkesztő Tervező: Zsigmond Tibor	Rajzoló: Zsigmond Tibor	Rajzsám: SV-05/2026/07

08

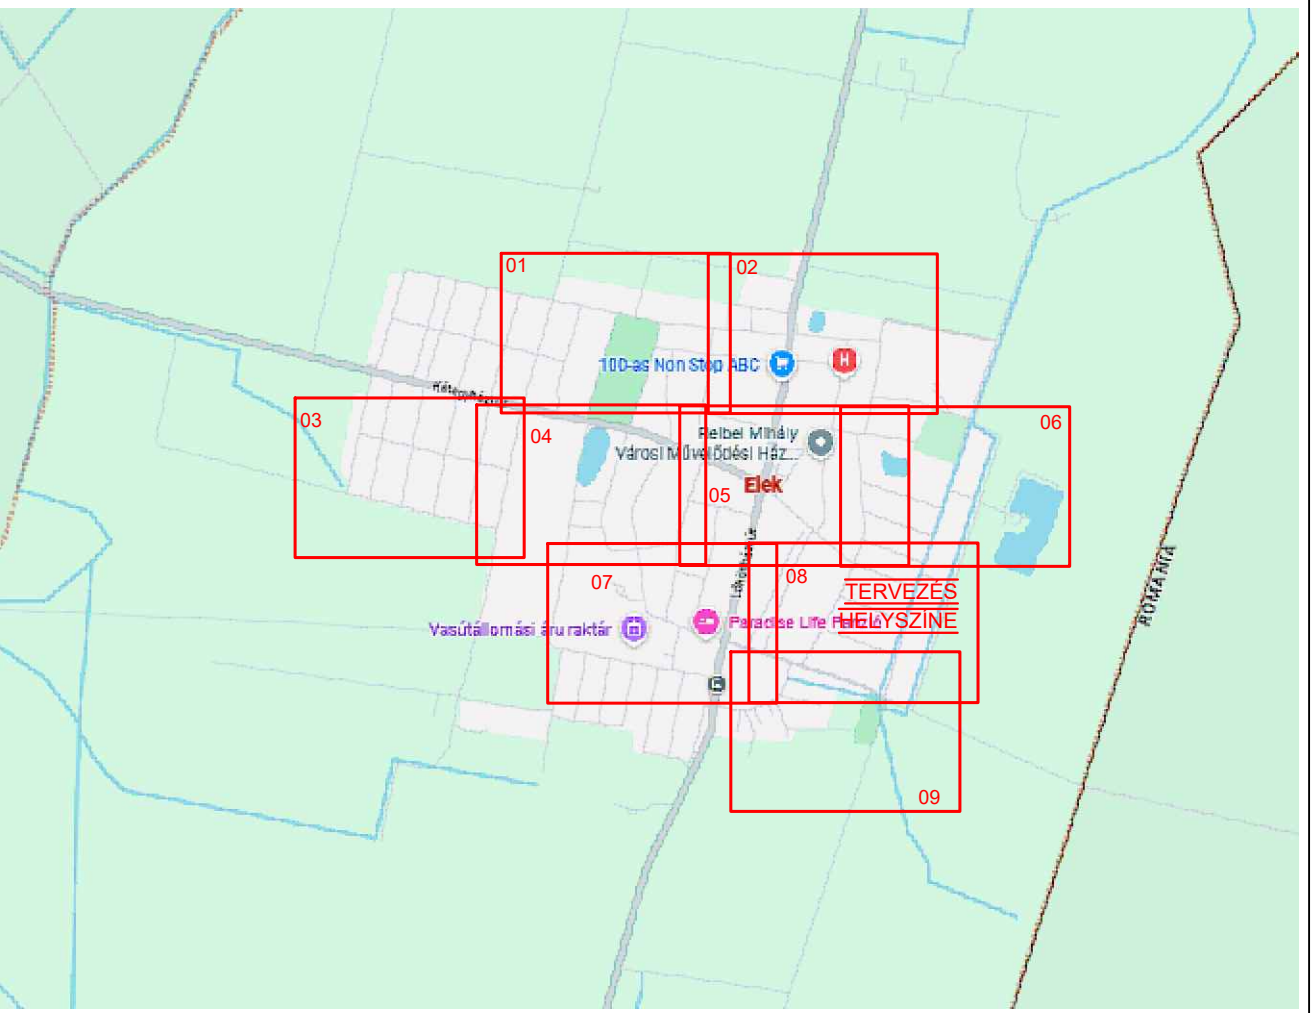

- JELMEGYARÁZAT
- Felszerelendő 15,6W-os LED lámpatest
 - Felszerelendő 31,5W-os LED lámpatest
 - Felszerelendő 50W-os LED lámpatest
 - Felszerelendő 76W 3000K-es LED lámpatest
 - Megmaradó LED lámpatest
 - Megmaradó fenyvető

- ~ KÖF ~
- ~ KÖF ~
- Meglevő 22 kV-os légvezeték
- ~ KIF ~
- ~ KIF ~
- Meglevő 0,4 kV-os légvezeték, földkábel

Érintésvédelem: 0,4 kV-os hálózaton: TN-C Lámparakok, lámpatestek esetében: TN-S	
 Megbízott tervező vállalkozás: Lintner és Társa Villszér Kft - 6400. Kiskunhalas, Gerle u. 5. Tel / Fax: 06 / 77 - 422 - 768, Tel: 06 / 77 - 737 - 501, Mobil: 06 / 30 / 9 - 253369	
Dátum: 2026.04.14.	Munka megnevezése: Elek közvilágítás korszerűsítése LED technológiával
Lepték: M = 1:1000	Rajz megnevezése: Versenyképes Járások Programban (II. ütem)
Munkaszám: SV-05/2026	Helyszínrajz
Felelős Tervező: Lintner László	Szerkesztő Tervező: Zsigmond Tibor
EN - VI 03-0956	Rajzoló: Zsigmond Tibor
	Rajzsám: SV-05/2026/08

