



címzett: Kovács Barnabás

cím: kmt+request-31929-e7a63a81@kimittud.hu

tárgy: Közérdekűadat igénylés – Nánási út forgalmi rendje

iktatószám: BPK/28878-2/2026

ügyintéző: Bánföldi Katalin

Tisztelt Kovács Barnabás!

A Részvénytársaságunkhoz megküldött levelére, mely a Nánási út Pók utca és Nánási köz közötti szakasz forgalmi rendjével kapcsolatos, a következő tájékoztatást adjuk:

A Nánási út elején lévő taxiállomás 2004-ben létesült, a Budapest Főváros Főpolgármesteri Hivatal Közlekedési Ügyosztály kezelői hozzájárulásával. Akkor a környezetében még nem volt járda. A zöldfelület egy részét a taxiállomás kialakítása miatt burkolták le. Ezt követően a környezet többszöri átépítésére került sor. Először a híd felújítással létesült járda hídon, majd évekkel később ezt a két felületet kötötték össze viacolor burkolattal. Így változott meg az eredetileg taxiállomásnak épült felület funkciója, és vált egy összefüggő járdaszakasz részévé.

Mellékelten tájékoztatásul megküldjük a fent említett helyszínen nyilvántartásunk szerint érvényben lévő forgalmi rendjét ábrázoló helyszínrajzot, valamint a taxiállomás kiviteli tervét.

A közérdekű adatok megismeréséhez fűződő jogok gyakorlásával kapcsolatos jogsértés esetén a Nemzeti Adatvédelmi és Információszabadság Hatósághoz (1055 Budapest, Falk Miksa utca 9-11.) fordulhat, illetve a közérdekű adat megismerésére vonatkozó igény elutasítása vagy a teljesítésre nyitva álló (illetve a meghosszabbított) határidő eredménytelen eltelte esetén, valamint – ha a költségtérítést nem fizette meg – a másolat készítéséért megállapított költségtérítés összegének felülvizsgálata érdekében a Fővárosi Törvényszéken (1363 Budapest, Pf. 16 - 1055 Budapest, Markó utca 27.) keresettel élhet.

A pert az igény elutasításának közlésétől, a határidő eredménytelen elteltétől, illetve a költségtérítés megfizetésére vonatkozó határidő lejártától számított harminc napon belül kell megindítani.

Kérjük tájékoztatásunk szíves elfogadását.

Budapest, 2026. szeptember 15.


Tisztelettel:


Kristók János
főosztályvezető

Martinovich András
mérnökségvezető

Mellékelt: 2 oldal csatolt dokumentum

Ez a dokumentum elektronikusan hitelesített. További információk az aláírásképpen szereplő QR-kódon, vagy a <https://www.budapestkozut.hu/-/tajekoztato-az-elektronikus-ugyintezes-bevezeteserol> linken elérhetők.

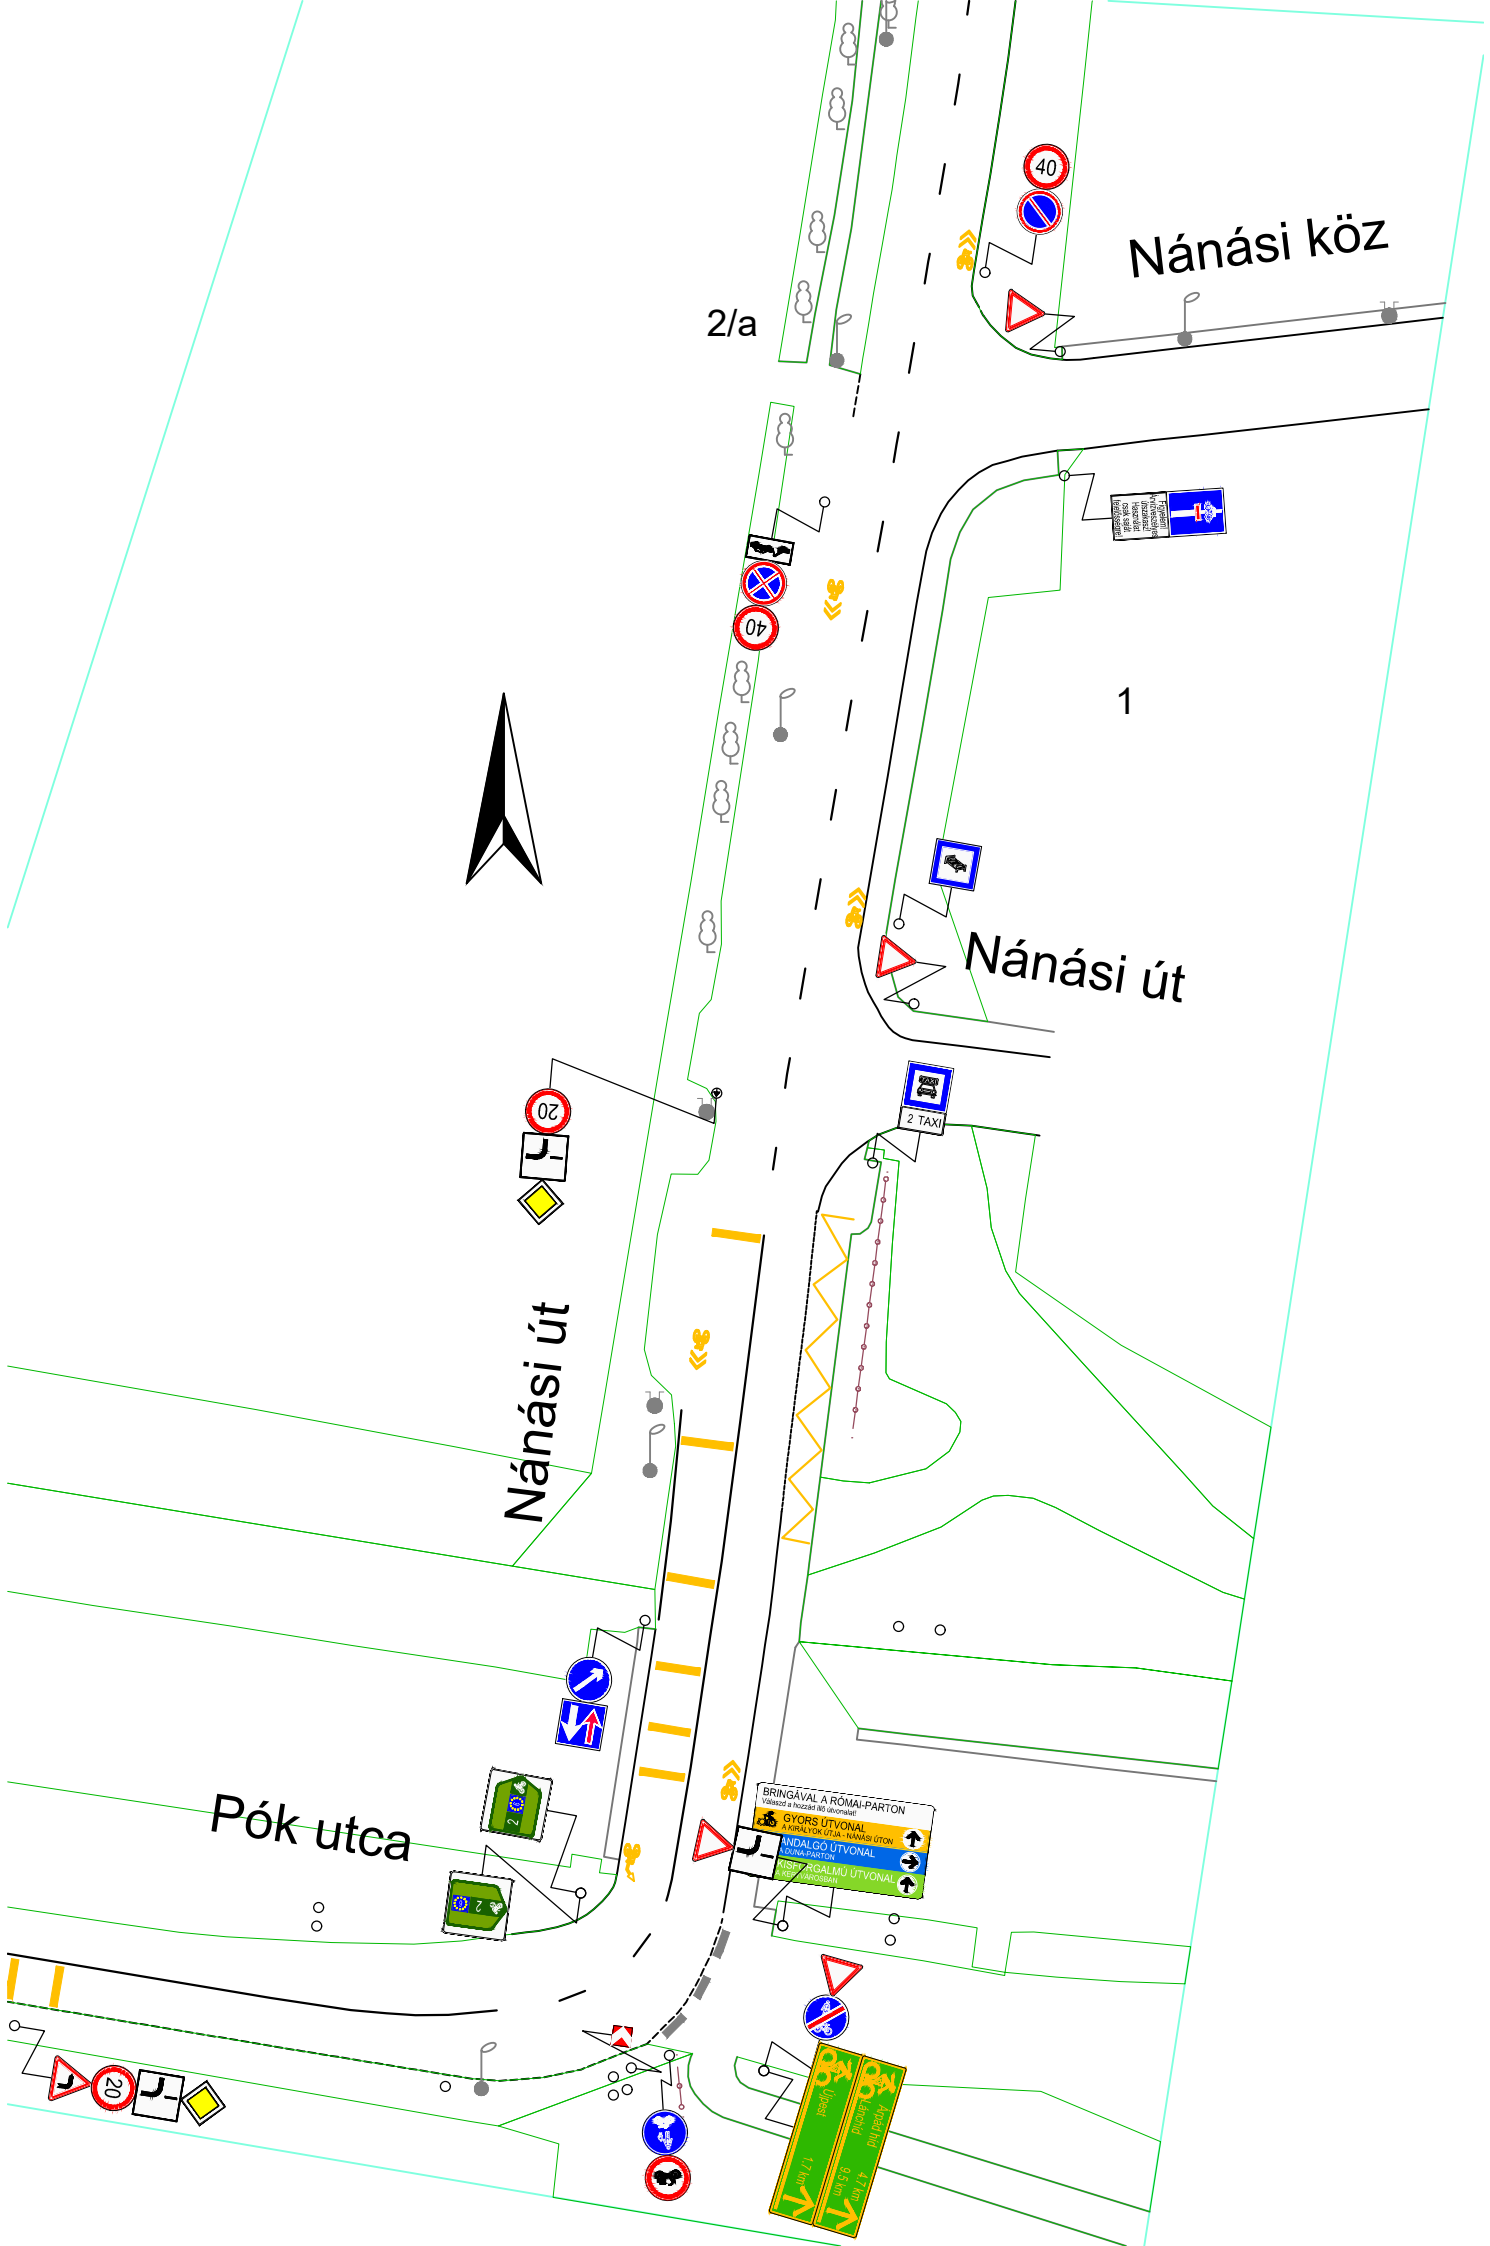

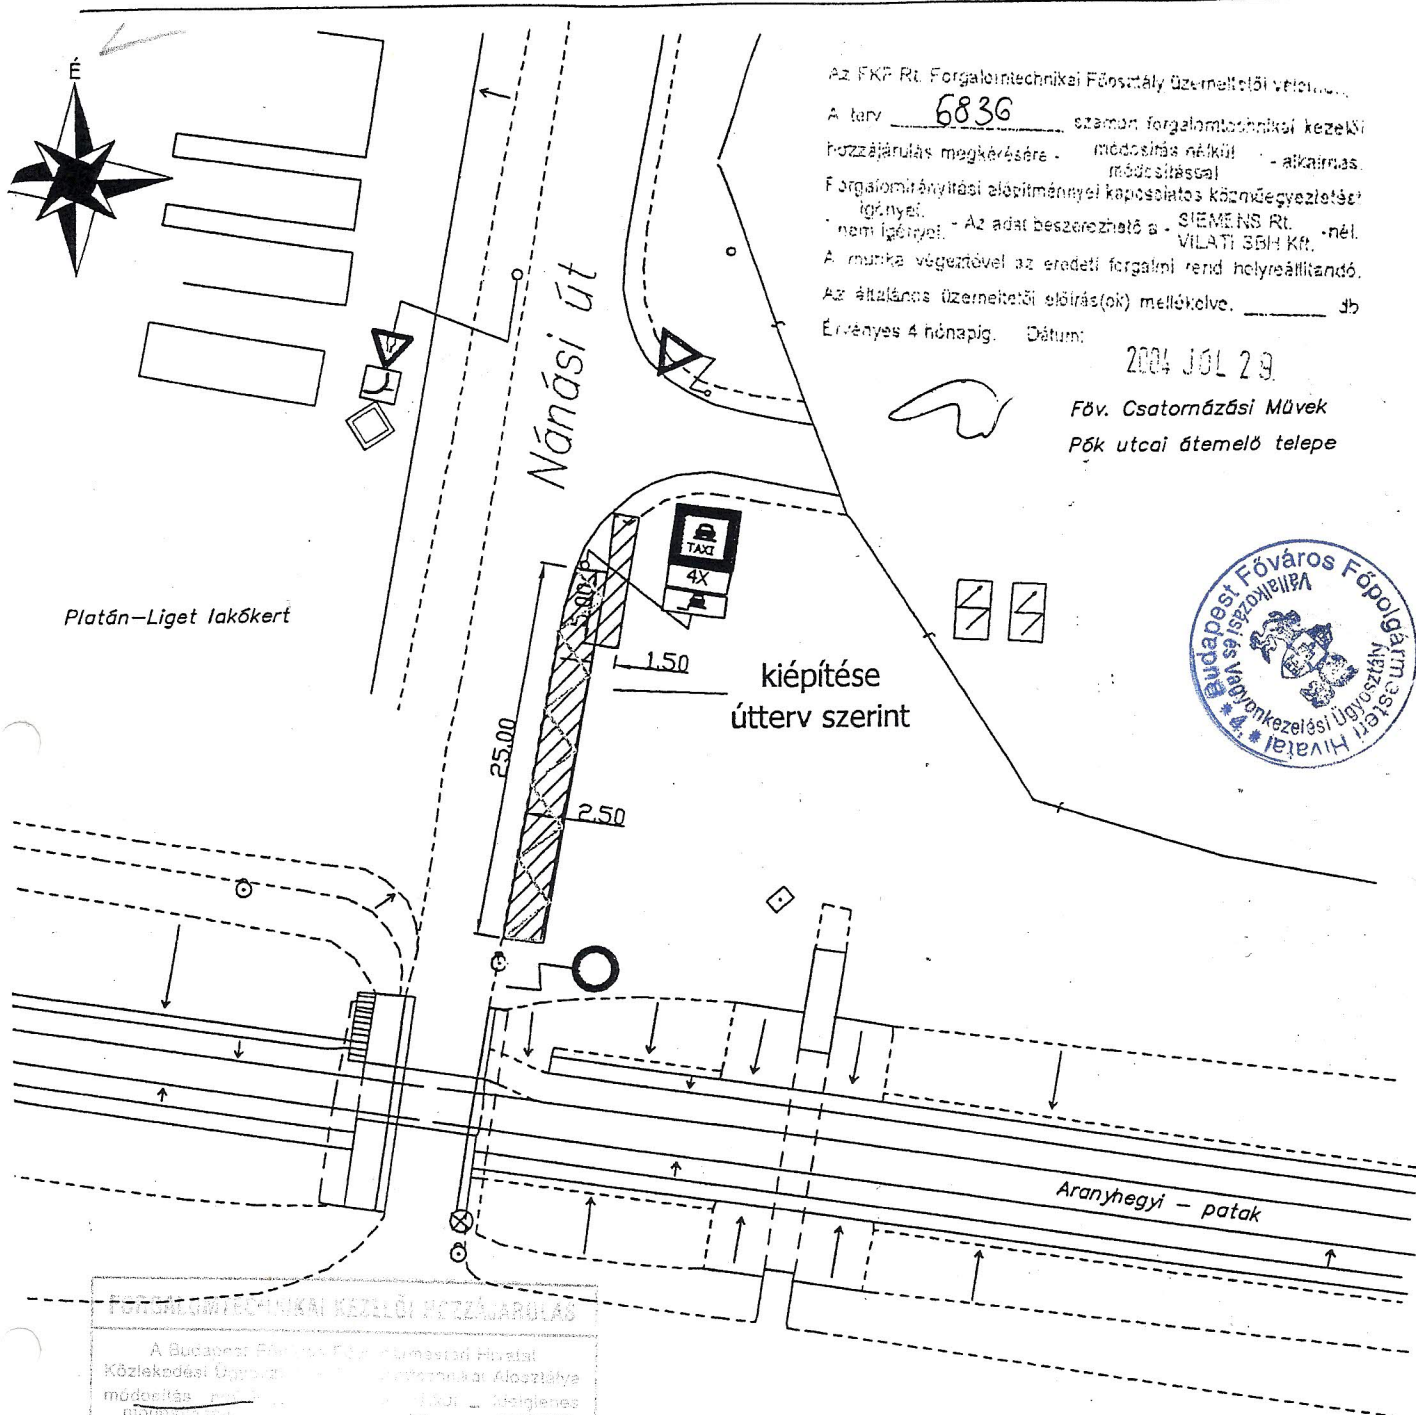

Az FKP Rt. Forgalmotechnikai Főosztály Üzemeltetési Vezetője
 A terv 6836 számú forgalmotechnikai kezelési
 hozzájárulás megkérésére - módosítás nélkül - alkalmasság
 módosításával
 Forgalmirányítási elölptményei kapcsolatos köznyelvezetési
 igényei - Az adat beszerezhető a - SIEMENS Rt. -nél.
 nem igényel. - VILÁTI 35H Kft.
 A munka végeztével az eredeti forgalmi rend helyreállítandó.
 Érvényes 4 hónapig. Dátum: 2004 JÚL 29

Főv. Csatornázási Művek
 Pók utcai átemelő telepe



FORGALMITECHNIKAI KEZELÉSI HOZZÁJÁRULÁS

A Budapesti Fővárosi Főpolgármesteri Hivatal
 Közlekedési Osztályának Főosztályának Alosztálya
 módosítás: 10-890
 A közlekedési a munka megkezdése előtt a 317-1171-es telefonszámon
 a FŐVINFORM-ot értesítve kell. A főpolgármester megkezdéséről
 Budapest, 3.

Road-Line Bt.

2310 Szigetszentmiklós, Szabó utca 26/b
 Tel.: 06-20-9470-158, Fax.: 06-24-442-158

Tárgy:

Budapest, III. ker. Nánási út eleje
 Taxiállomás elhelyezése

Részművelet:

Forgalmotechnikai helyszínrajz

Dátum: 2004. július

Tervező:

Méderné
 Méderné Novák Ágota

Méretarány:

M 1:500

Rajzszám:

F-03-03