


'A' TÍPUSÚ ÉVELŐÁGYAK											
Agyás sorszáma		A/1	A/2	A/3	A/4	A/5	A/6	A/7	A/8	A/9	A/10
Agyás mérete [m2]		27,0	90,0	41,1	11,4	64,0	59,4	20,9	17,6	32,6	15,2
VÁZALKOTÓK											
Rudbeckia maxima	5	4	14	6	2	10	8	3	3	5	2
Aster novae-angliae 'Herbstschnee'	3	2	8	4	1	6	5	2	2	3	1
Aster novae-angliae 'Marina White'	3	2	8	4	1	6	5	2	2	3	1
Miscanthus sinensis 'Cabaret'	9	2	8	4	1	6	5	2	2	3	1
Perovskia atriplicifolia	4	3	11	5	1	8	6	2	2	4	2
TÉMANÖVÉNYEK											
miába keverve:											
Nepeta 'Cat's Pajamas'	9	17	57	26	7	40	34	13	11	21	10
Nepeta x faassenii 'Junior Walker'											
Nepeta x Puritan Blue											
Rudbeckia 'American Gold Rush'	7	13	44	20	6	31	26	10	9	16	7
Festuca scoparia	7	23	76	35	10	54	45	17	15	27	13
ÉLÉNKTŐ NÖVÉNYEK											
Coronopsis verticillata 'Grandiflora'	9	19	65	30	8	46	38	15	13	24	11
Echinacea purpurea 'PowPow White'	9	19	65	30	8	46	38	15	13	23	11
miába keverve:											
Veronica spicata 'First Match'	12	26	86	39	11	61	51	20	17	31	15
miába keverve:											
Salvia nemorosa 'Rose Queen'	12	26	86	39	11	61	51	20	17	31	15
Salvia pratensis 'Eveline'											
Stachys byzantina 'Silver Queen'											
miába keverve:											
Achillea 'Dark Elac Beauty'	12	26	86	39	11	61	51	20	17	31	15
Achillea 'Ladyschönheit'											
FAJKAJÉVEK											
Allium schoenoprasum	25	20	68	31	9	48	40	16	13	24	11
Allium 'Summer Beauty'	25	20	68	31	9	48	40	16	13	24	11
Leucanthemum vulgare 'Superbum Beauty'	9	7	24	11	3	17	14	6	5	9	4
HELYKITÜLTŐ NÖVÉNYEK											
Festuca pallens	12	16	54	25	7	38	32	12	11	20	9
Geranium sanguineum 'Album'	9	12	41	18	5	29	24	9	8	15	7
Helianthemum hybridum 'Pink Double'	7	9	32	14	4	22	19	7	6	11	5

'E' TÍPUSÚ ÉVELŐÁGYAK											
Agyás sorszáma		E/1	E/2	E/3	E/4	E/5	E/6	E/7	E/8		ÖSSZESEN
Agyás mérete [m2]		59,0	74,2	37,0	30,2	22,9	23,4	32,2	57,7		336,5
VÁZALKOTÓK											
Aster pringlei 'Pink Star'	5	9	11	6	5	3	4	5	9		50
Anemone x hybrida 'Honorine Jobert'	5	9	11	6	5	3	4	5	9		50
Anemone x hybrida 'Whirlwind'	6	11	13	7	5	4	4	6	10		61
TÉMANÖVÉNYEK											
Dicentra spectabilis	6	25	31	16	13	10	10	14	24		141
Kiregondoma palmata	4	17	21	10	8	6	7	9	16		94
Pennisetum orientale 'White'											
ÉLÉNKTŐ NÖVÉNYEK											
Aster cumosus 'Rosenwichtel'	7	33	42	21	17	13	13	18	32		188
Aster cordifolius 'Little Carlow'	4	19	24	12	10	7	7	10	18		108
Deschampsia cespitosa 'Bronzeschleier'	6	25	36	18	14	11	11	15	28		162
Geranium x cantabrigense 'Blokovo'	9	42	53	27	22	16	17	23	42		242
Nepeta x faassenii	8	38	47	24	19	15	15	21	37		215
HELYKITÜLTŐ NÖVÉNYEK											
Arabis caucasica 'Little Treasure White'	12	35	45	22	18	14	14	19	35		202
Hepatica nobilis	14	41	52	26	21	16	16	23	40		236
Sesleria autumnalis	14	41	52	26	21	16	16	23	40		236

'B' TÍPUSÚ ÉVELŐÁGYAK											
Agyás sorszáma		B/1	B/2	B/3	B/4	B/5	B/6	B/7	B/8	B/9	B/10
Agyás mérete [m2]		86,0	42,6	28,9	18,8	10,9	10,3	46,3	7,3	5,9	5,1
VÁZALKOTÓK											
Achillea filipendulina 'Parker's Variety'	5	13	6	4	3	2	2	7	1	1	1
Aster novae-angliae 'Schöne von Dietikon'	5	13	6	4	3	2	2	7	1	1	1
Aster novae-angliae 'White Ladies'	5	13	6	4	3	2	2	7	1	1	1
Schizanthus scoparium 'Blue Heaven'	5	13	6	4	3	2	2	7	1	1	1
Phlox paniculata 'Famous Purple'	7	18	9	6	4	2	2	10	2	1	1
TÉMANÖVÉNYEK											
Scabiosa caucasica 'Perfetta Alba'	5	30	15	10	7	4	4	16	3	2	2
Heliotropium sempervivens	5	30	15	10	7	4	4	16	3	2	2
Santolina rosmarinifolia	9	54	27	18	12	6	6	29	5	4	3
ÉLÉNKTŐ NÖVÉNYEK											
Coronopsis verticillata 'Moonbeam'	12	88	41	27	18	10	10	44	7	6	5
Hemerocallis minor	12	88	41	27	18	10	10	44	7	6	5
Lavandula angustifolia 'Rosea'	12	88	41	27	18	10	10	44	7	6	5
Lavandula angustifolia 'Alba'	12	88	41	27	18	10	10	44	7	6	5
Coronopsis verticillata 'American Dream'	12	88	41	27	18	10	10	44	7	6	5
FAJKAJÉVEK											
Allium 'Millenium'	25	65	32	21	14	8	8	35	5	4	4
Allium 'Summer Beauty'	25	65	32	21	14	8	8	35	5	4	4
Iris germanica	7	18	9	6	4	2	2	10	2	1	1
HELYKITÜLTŐ NÖVÉNYEK											
Calamintha nepeta	12	52	26	17	11	6	6	28	4	4	3
Cerastium tomentosum	7	30	15	10	7	4	4	16	3	2	2
Helianthemum hybridum 'Wisley Primrose'	7	30	15	10	7	4	4	16	3	2	2

'D' TÍPUSÚ ÉVELŐÁGYAK											
Agyás sorszáma		D/1	D/2	D/3	D/4	D/5	D/6	D/7	D/8	D/9	D/10
Agyás mérete [m2]		62,0	73,3	86,0	22,9	18,8	8,0	32,2	57,7	58,0	35,1
VÁZALKOTÓK											
Aster cordifolius 'Little Carlow'	4	7	9	10	3	2	1	4	7	7	4
Campanula persicifolia 'Cordula'	7	13	15	18	5	4	2	7	12	12	7
Digitalis grandiflora	7	13	15	18	5	4	2	7	12	12	7
Verbena bonariensis	5	9	11	13	3	3	1	5	9	9	5
TÉMANÖVÉNYEK											
Arabis caucasica 'San King'	2	9	10	12	3	3	1	5	8	8	5
Carex muskingtonensis 'Silberstreif'	7	30	36	42	11	9	4	16	28	28	17
Hosta lancifolia	7	30	36	42	11	9	4	16	28	28	17
ÉLÉNKTŐ NÖVÉNYEK											
Bergenia cordifolia 'Dreier'	8	40	47	55	15	12	5	21	37	37	22
Epimedium x versicolor 'Sulphureum'	7	35	41	48	13	11	4	18	32	32	20
Bergenia cordifolia 'Pink Dragonfly'	9	45	53	62	16	14	6	23	42	42	25
Heuchera 'Blum Royale'	9	45	53	62	16	14	6	23	42	42	25
Urtica dioica	4	20	23	28	7	6	3	10	18	19	11
HELYKITÜLTŐ NÖVÉNYEK											
Asarum europaeum	10	31	37	43	11	9	4	16	29	29	18
Houttuynia cordata 'Chamaeleon'	9	28	33	39	10	8	4	14	26	26	16
Vincetoxicum	9	28	33	39	10	8	4	14	26	26	16

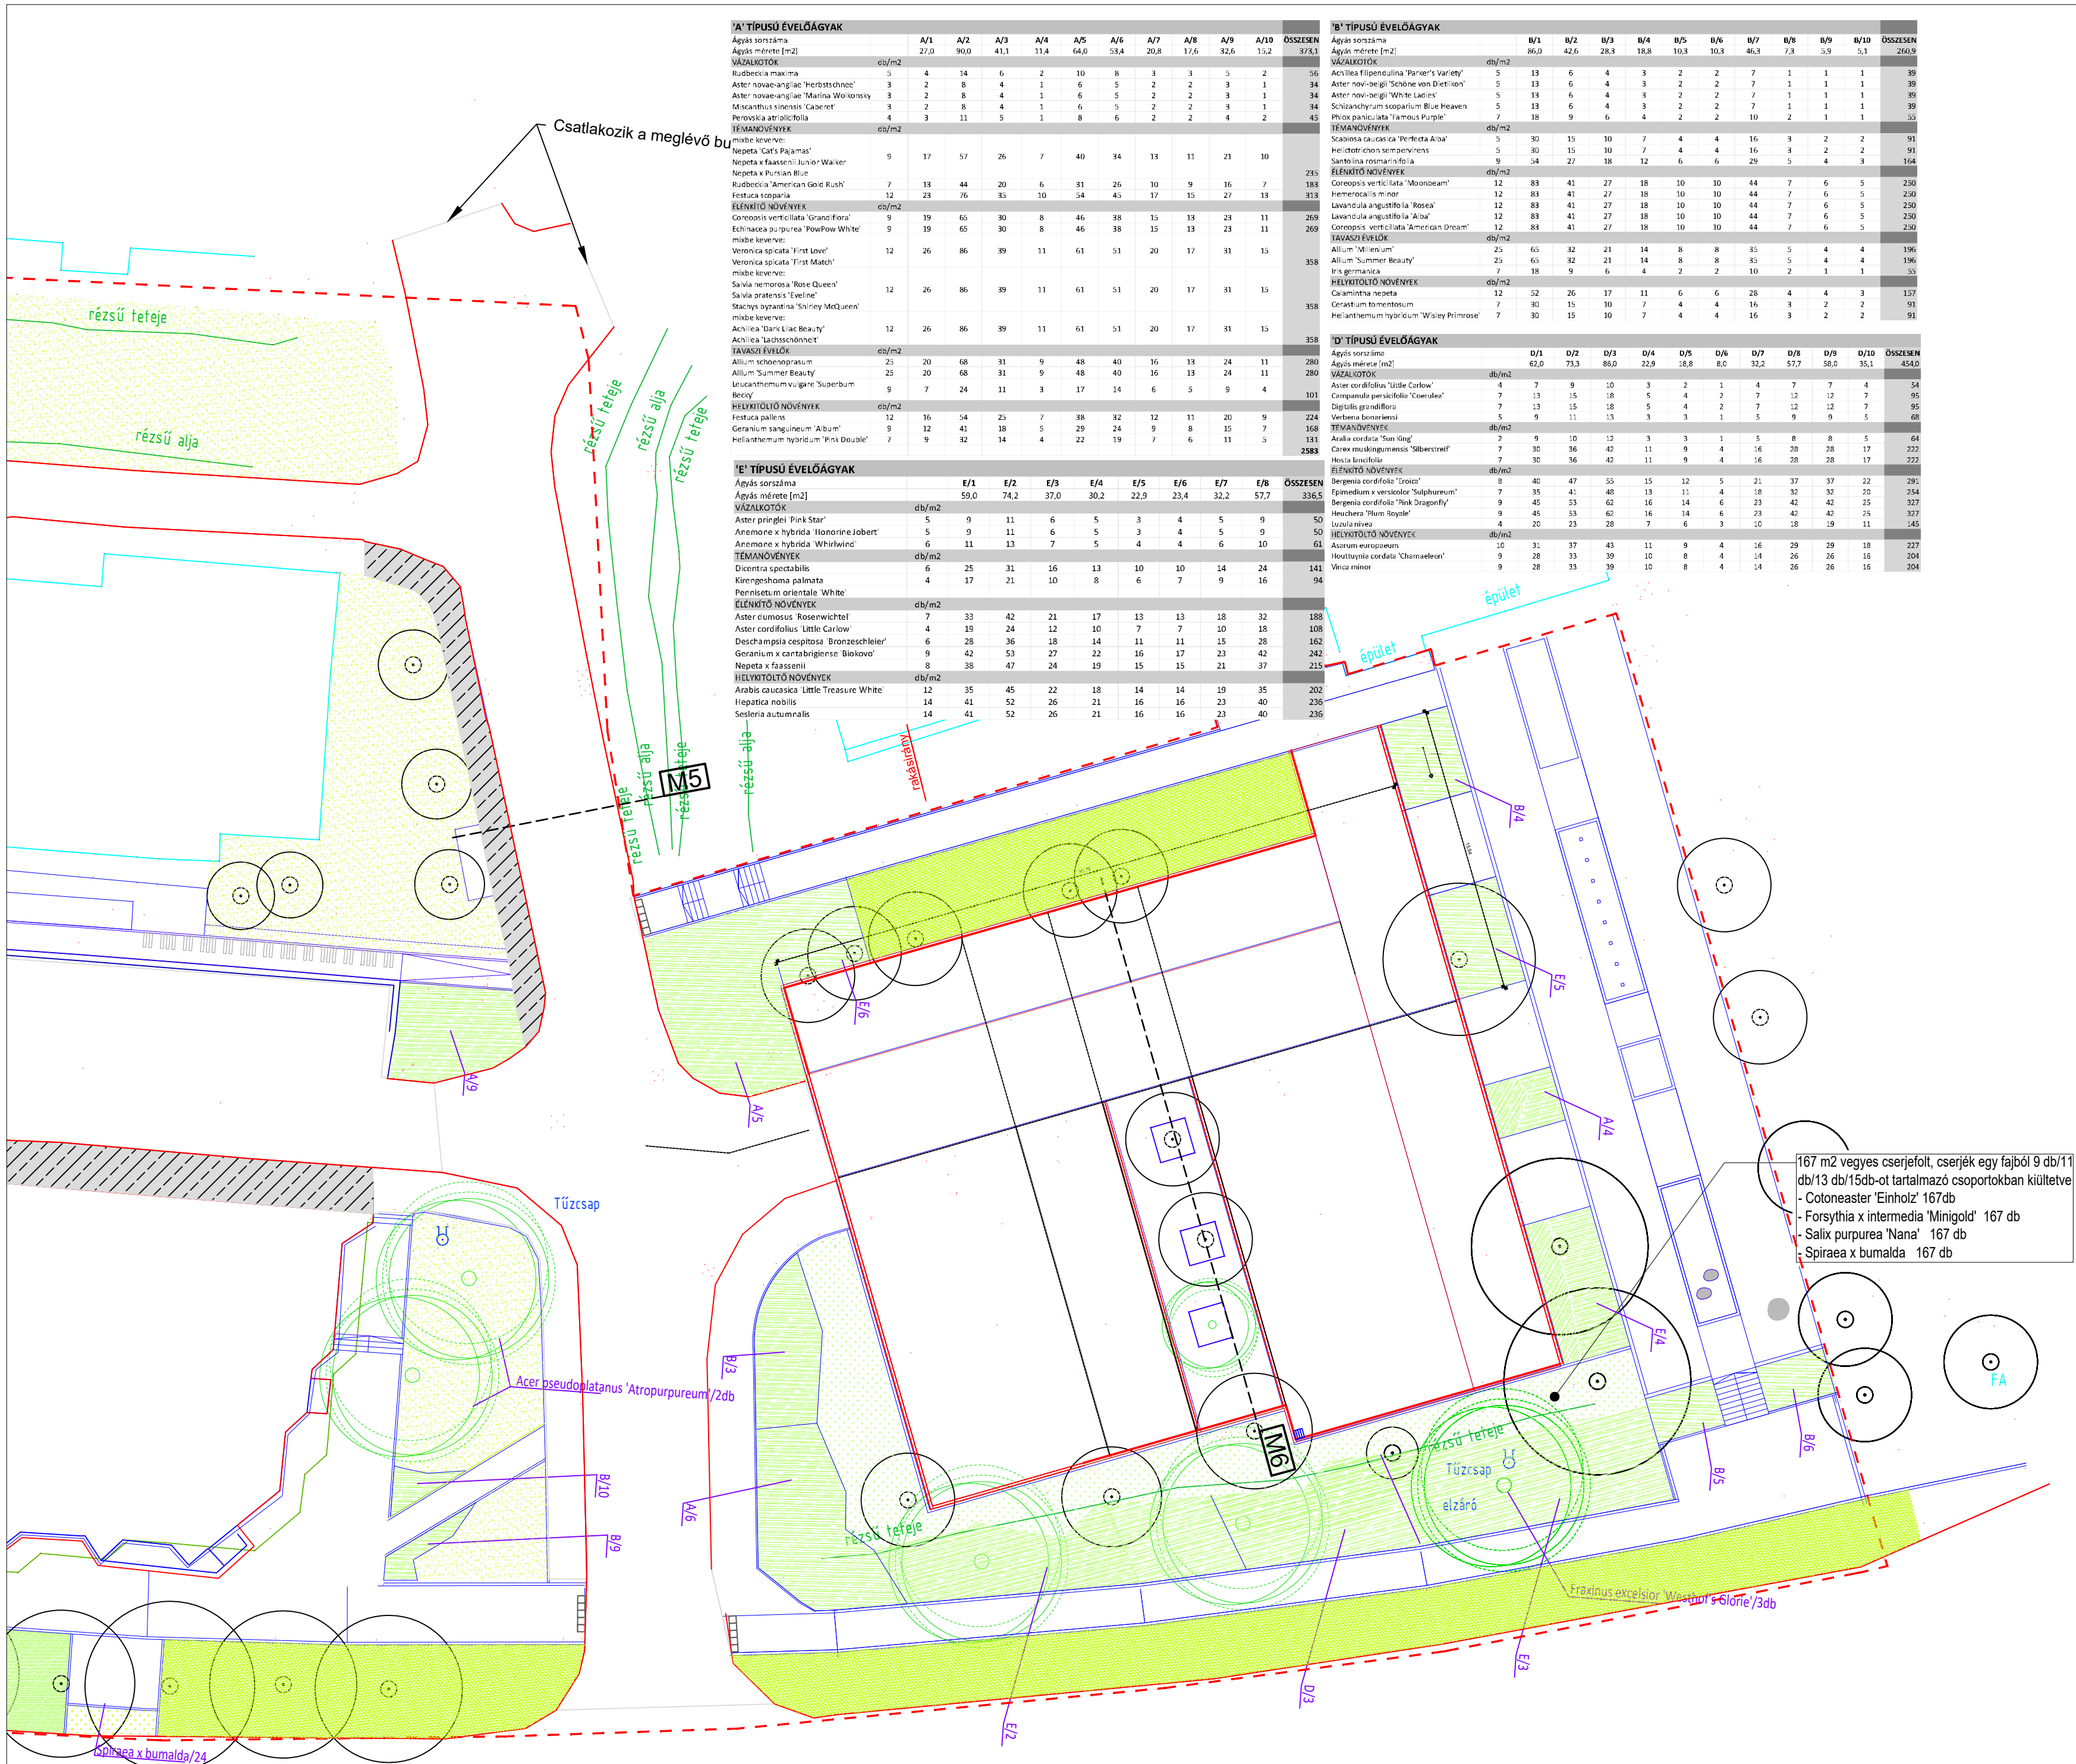

JELMAGYARÁZAT

tervezési terület határa

meglévő, megmaradó fa

tervezett fa

cserje/évelő/dízfű terület jelölés

gyep

167 m2 vegyes cserjefolt, cserjék egy fajból 9 db/11 db/13 db/15db-ot tartalmazó csoportokban kiültetve
- Cotoneaster 'Einholz' 167db
- Forsythia x intermedia 'Minigold' 167 db
- Salix purpurea 'Nana' 167 db
- Spiraea x bumalda 167 db

Projekt megnevezése:

Fenntartható városfejlesztés

7300 Komló, 48-as tér és környezete

Projektszám:

TOP_PLUSZ-1.3.2-23

Megrendelő:

Komló Város Önkormányzata

7300 Komló, Városház tér 3..

Tervező:

Magyar Energia Centrum Kft.



1111 Budapest, Egy József u.1.

tel.: +36/70 625 25 66

e-mail: iroda@mec.co.hu

web: www.mec.co.hu

Tájéktérkép:

Jónás-Schmutz Erzsébet Mária okl. tájéktérképmérnök

MMK: K 01-6336

mobil: +36/70-625-2572

Futár Dóra építész tervező

BÉK: É 01-5366/23

mobil: +36/70-625-2563

Utter:

Dulicz László okl. uttervező mérnök

MMK: KE-HA 01-11543

mobil: +36/30 2746261

Külső közmu:

Kovács László okl. vízgazdálkodási mérnök

MMK: VZ-TEL 10-00645

mobil: +36/30 3399167

Tervfajla:

Kiviteli terv

Rajz megnevezése:

Növénykiültetési helyszínrajz

Rajzsám:

TA-04.1

Lépték:

M=1:250

Dátum:

2025. 06. 30.