


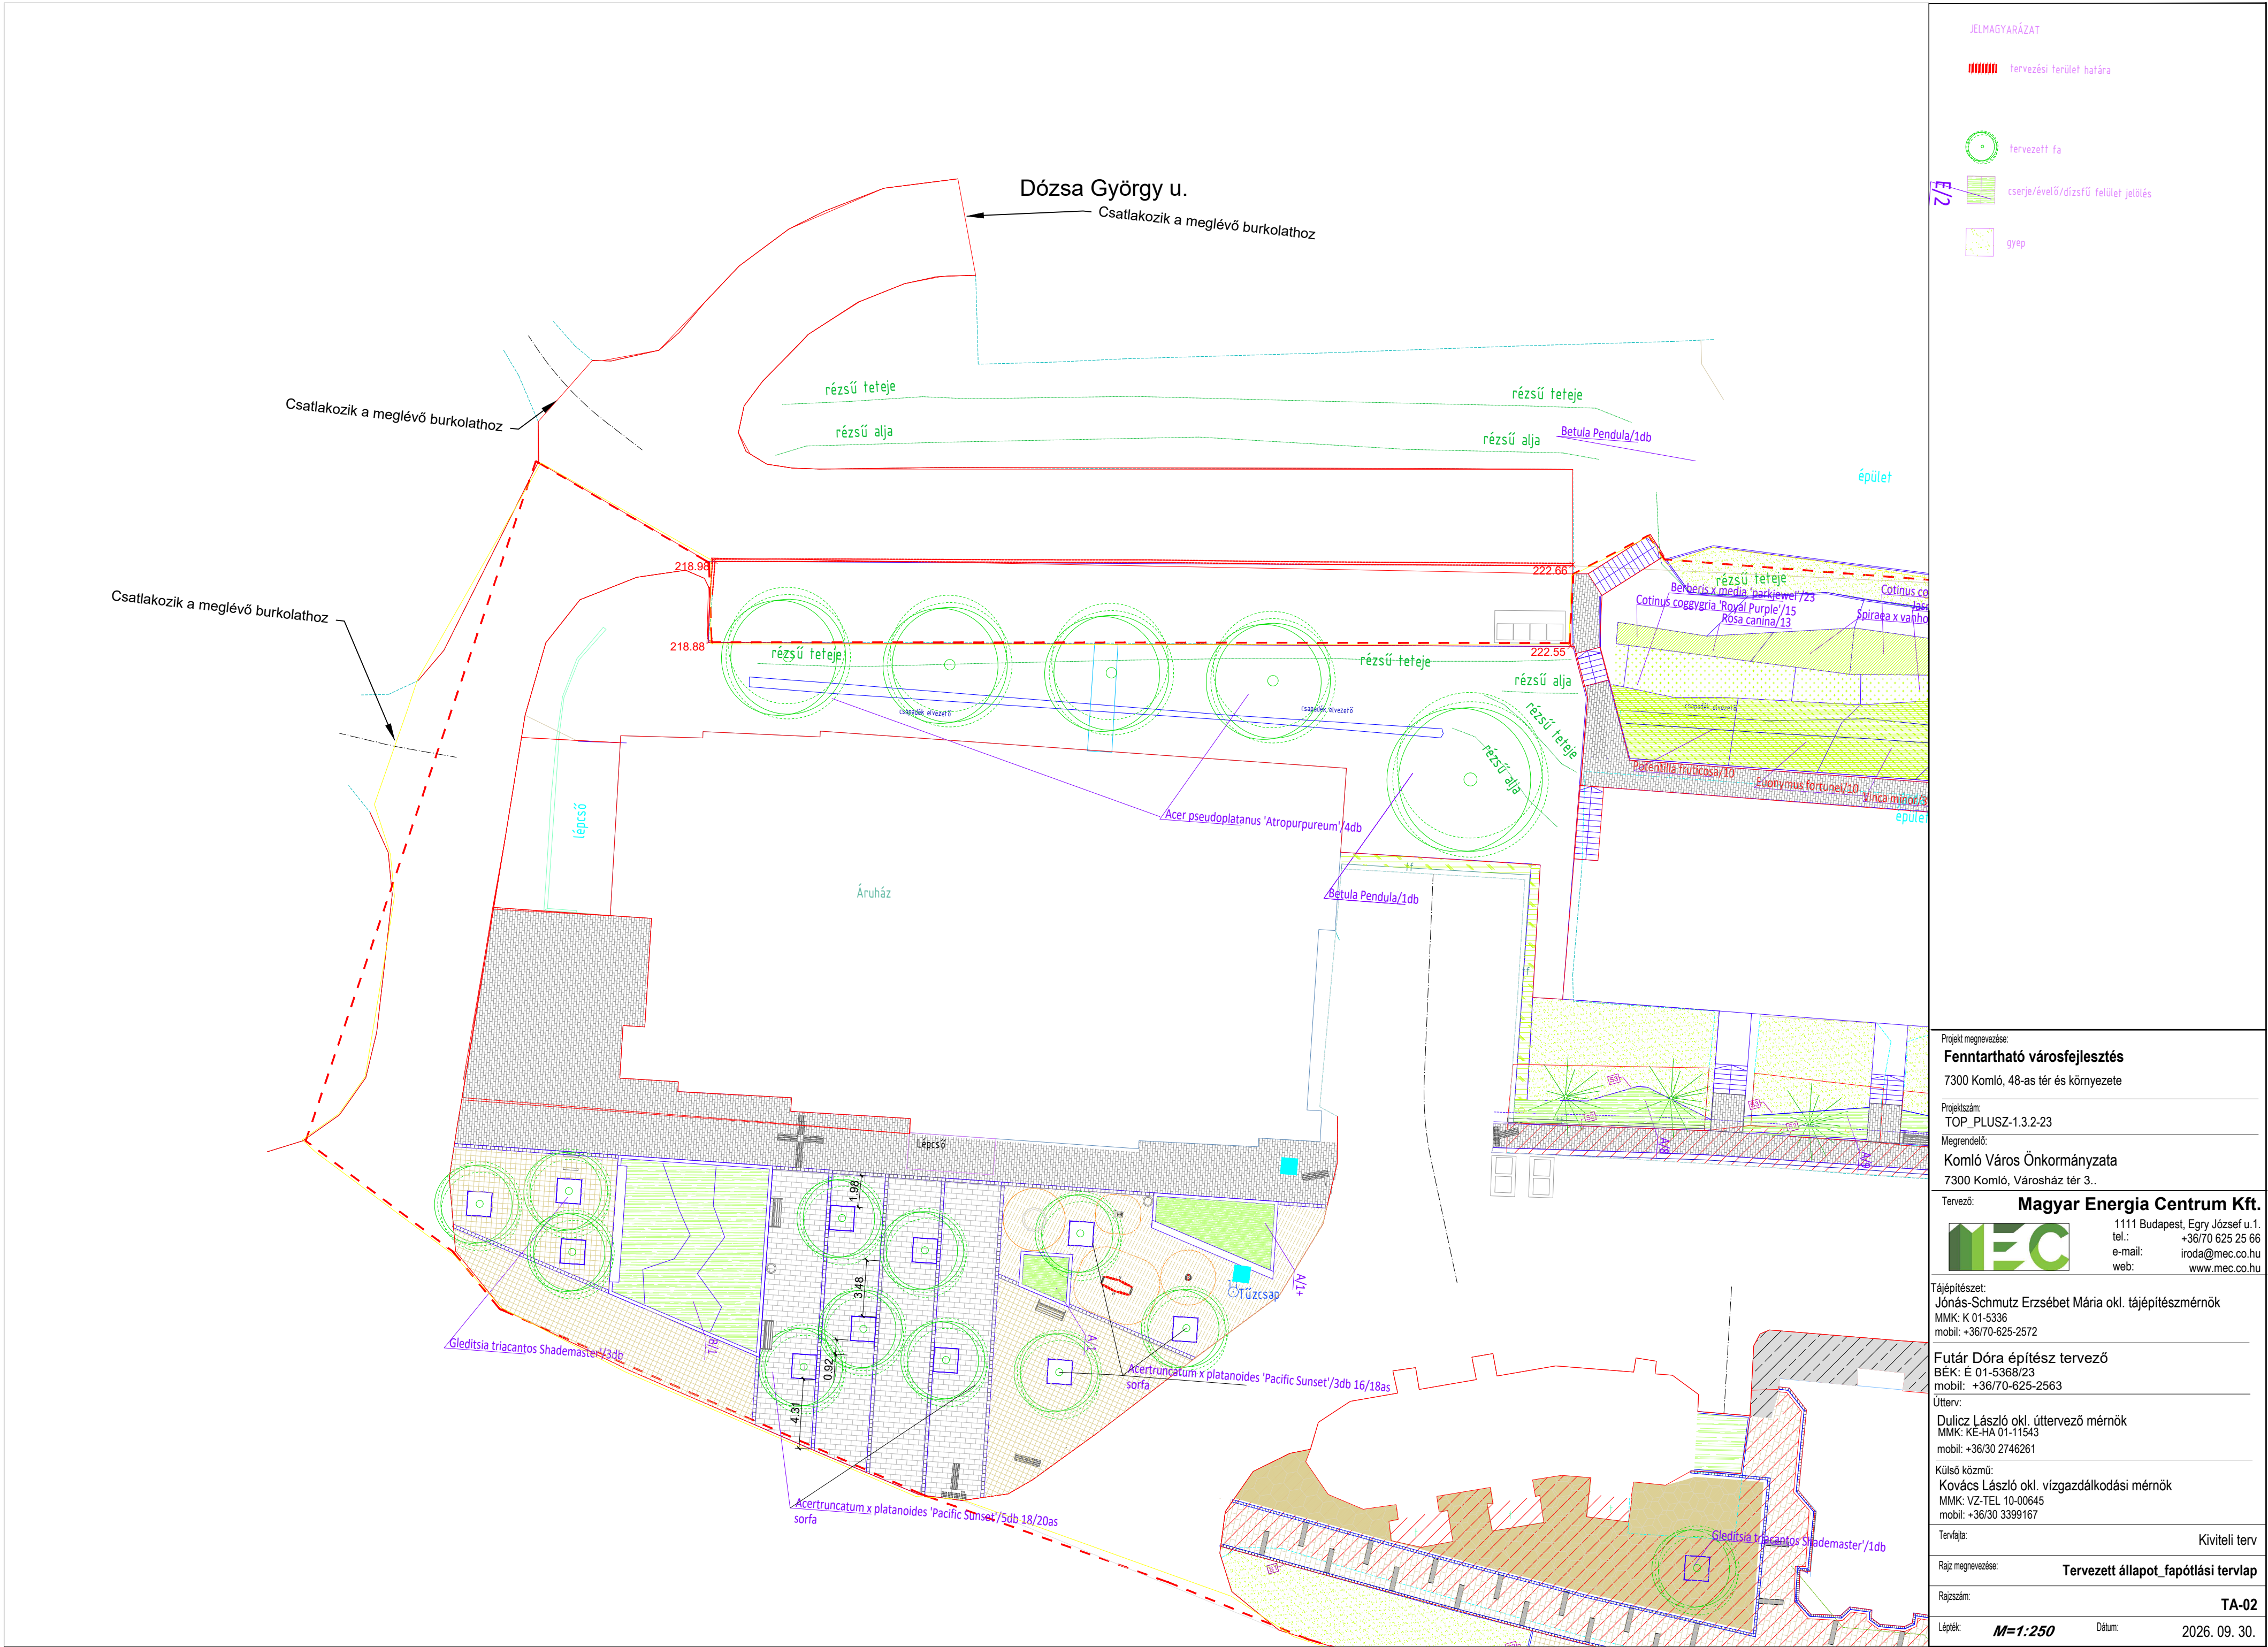

JELMAGYARÁZAT

tervezési terület határa

tervezett fa

cserje/évelő/dízsű terület jelölés

gyep

E/2

épület

épület

Projekt megnevezése:	Fenntartható városfejlesztés
	7300 Komló, 48-as tér és környezete
Projektszám:	TOP_PLUSZ-1.3.2-23
Megrendelő:	Komló Város Önkormányzata 7300 Komló, Városház tér 3..
Tervező:	Magyar Energia Centrum Kft. 1111 Budapest, Egly József u.1. tel.: +36/70 625 25 66 e-mail: iroda@mec.co.hu web: www.mec.co.hu
Tájééptész:	Jónás-Schmutz Erzsébet Mária okl. tájééptésmérnök MMK: K 01-6336 mobil: +36/70-625-2572
Futár Dóra építész tervező	BEK: É 01-5366/23 mobil: +36/70-625-2563
Utterv:	Dulicz László okl. uttervező mérnök MMK: KE-HA 01-11543 mobil: +36/30 2746261
Külső közmű:	Kovács László okl. vízgazdálkodási mérnök MMK: VZ-TEL 10-00645 mobil: +36/30 3399167
Tervfajla:	Kiviteli terv
Rajz megnevezése:	Tervezett állapot_fapótlási tervlap
Rajzsám:	TA-02
Lépték:	M=1:250
Dátum:	2026. 09. 30.