


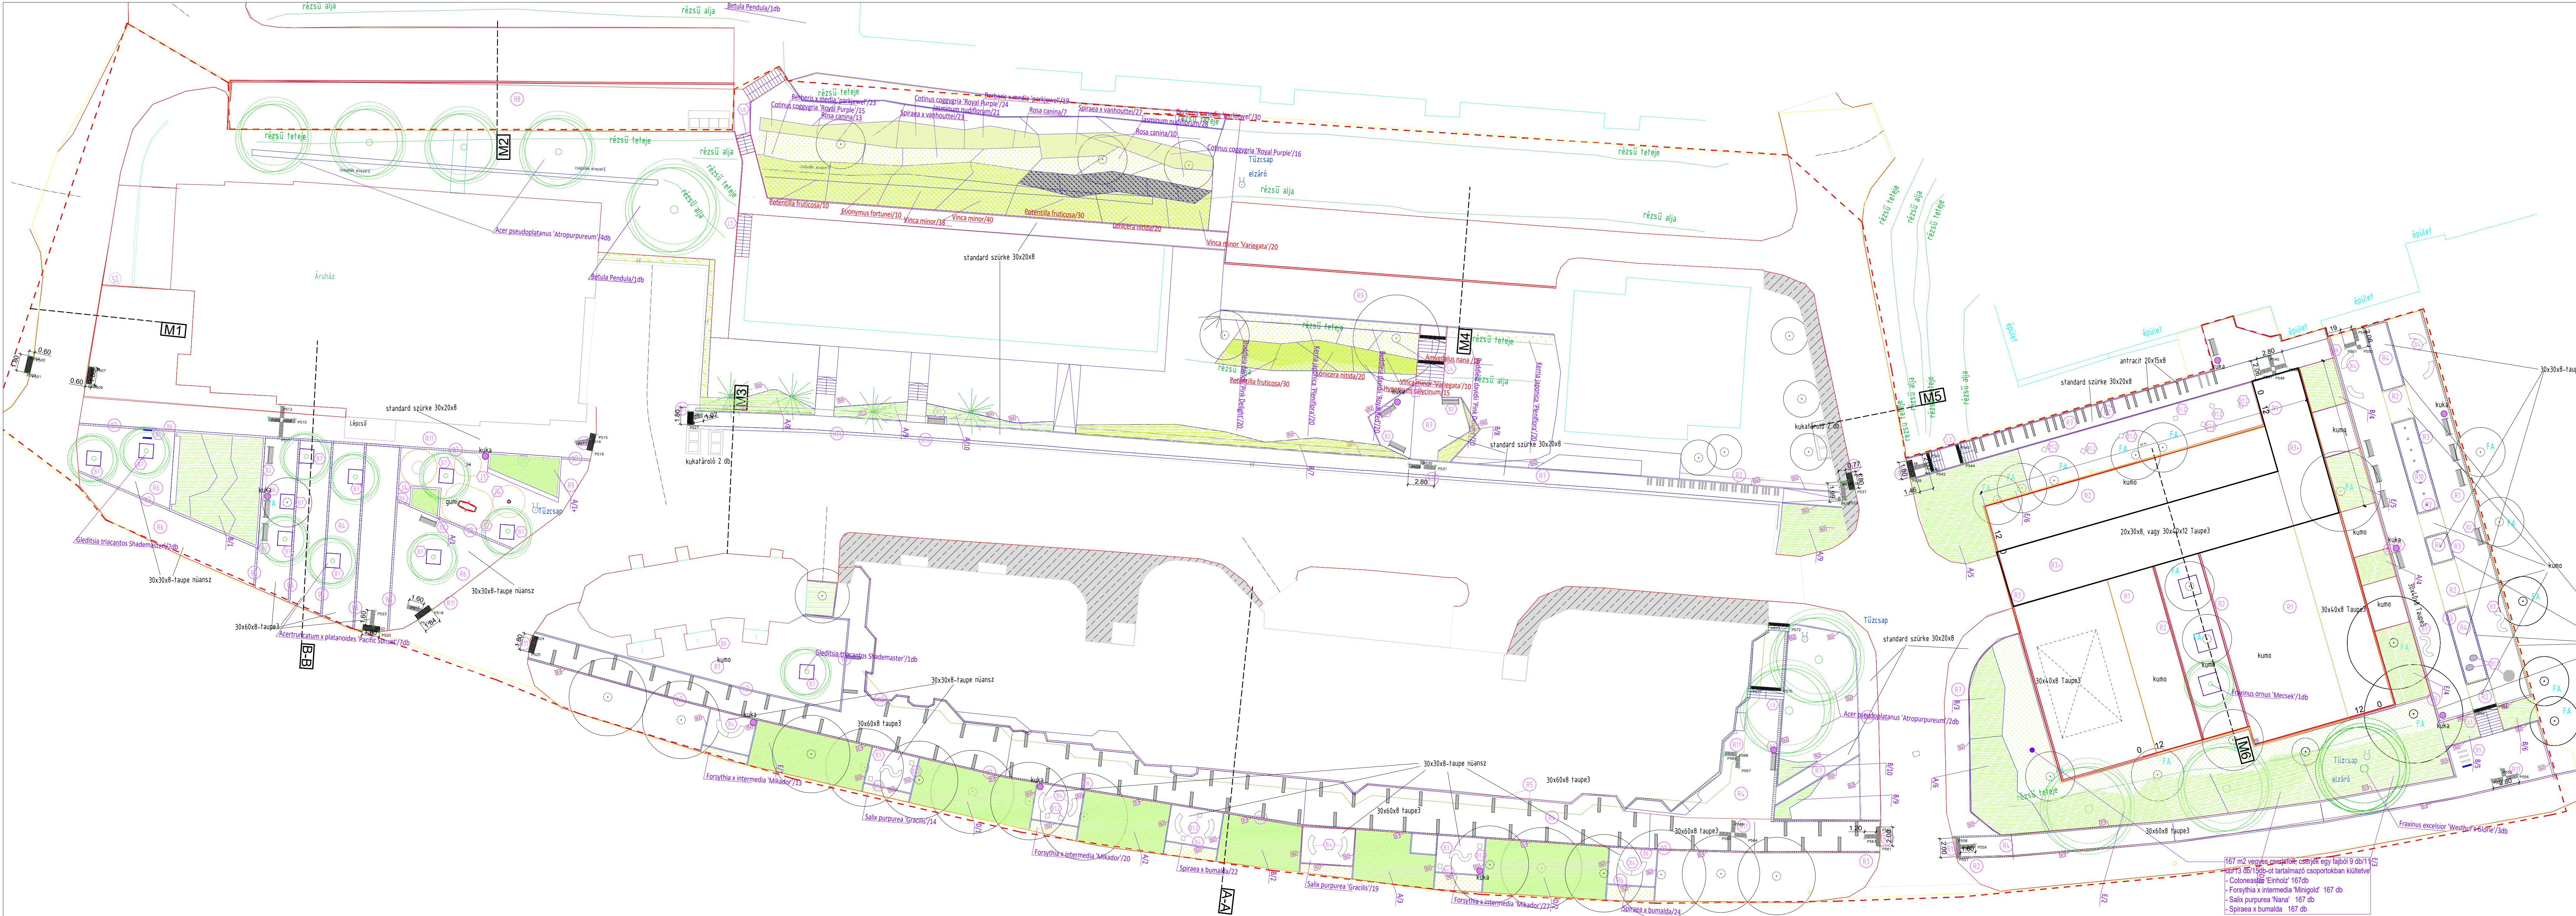

ELMAGYABÁLLAT

- tervezési terület határa
- meglévő, megmaradó fa
- tervezési fa
- csapadék/élváltó
- gyep
- hárkó burkolat
- megmaradt hárkó burkolat
- üléscsillagított beton gaburkolat
- pad
- kandikátró
- hulladékgyűjtő
- ülékves
- ülékcska
- meglévő, megmaradó kandikátró
- tervezési hulladékgyűjtő

Projekt megnevezése:
Fenntartható városfejlesztés
7300 Komló, 48-as tér és környezete

Projekt szám:
TOP-PLUSZ-1.3.2-23

Megrendelő:
Komló Város Önkormányzata
7300 Komló, Városház tér 3.

Tervező:
Magyar Energia Centrum Kft.
1111 Budapest, Egy József u.1.
tel.: +36/70 625 25 66
e-mail: irda@mec.co.hu
web: www.mec.co.hu

Tájképfésztes:
Jónás-Schmutz Erzsébet Mária okl. tájképfésztermő
MMK: K 01-5336
mobil: +36/70-625-2572

Futár Dóra építész tervező
BEK: E 01-5368/23
mobil: +36/70-625-2563

Ütvenv:
Dulicz László okl. ütvenvő mérnök
MMK: KE-HA 01-11543
mobil: +36/30 2746261

Külső közmő:
Kovács László okl. vizsgázalkodási mérnök
MMK: V2-TÉL 10-08645
mobil: +36/30 3389167

Térkép:
Kiviteleti terv

Rajz megnevezése:
Nővénykültetés

Rajzszám:
TA-02-R2

Lépték:
M=1:250

Dátum:
2026. 04. 1.