


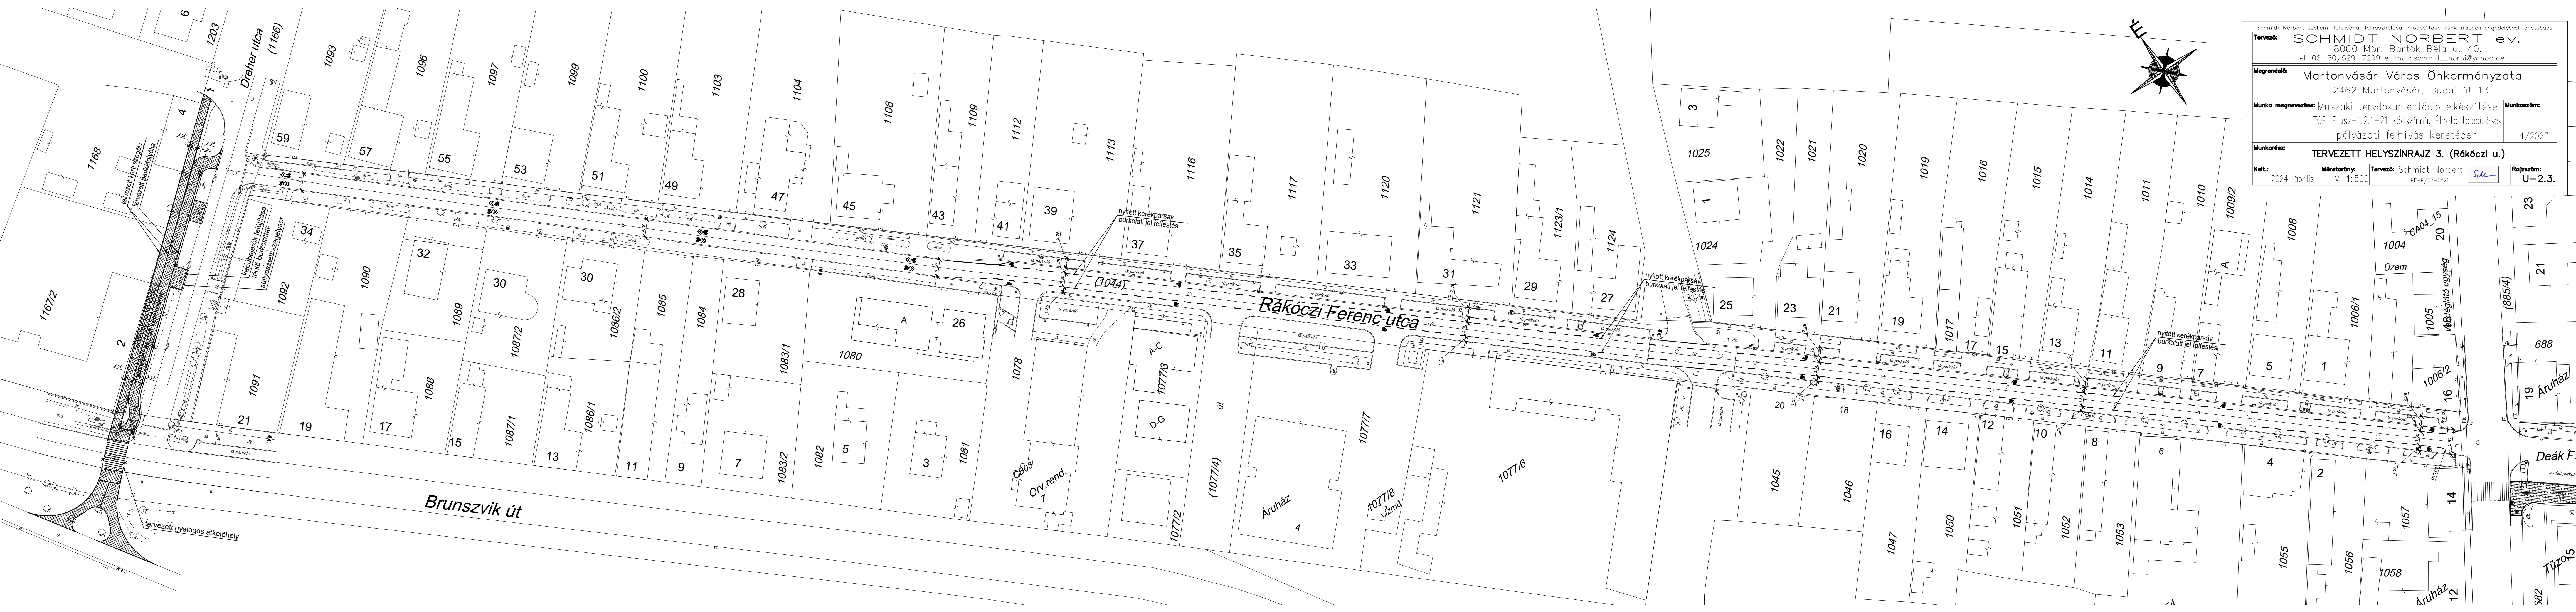

Schmidt Norbert szellemi tulajdona, felhasználása, módosítása csak írásbeli engedéllyel lehetséges!

Tervező:

SCHMIDT NORBERT **év.**
8060 Mór, Bartók Béla u. 40.
tel.: 06-30/529-7299 e-mail: schmidt_norbi@yahoo.de

Megrendelő:

Martonvásár Város Önkormányzata
2462 Martonvásár, Budai út 13.

Munka megnevezése:

Műszaki tervdokumentáció elkészítése
TOP_Plus-1.2.1-21 kódszámú, Élhető települések pályázati felhívás keretében

Munkaszám:

4/2023.

Munkarész:

TERVEZETT HELYSZÍNRAJZ 3. (Rákóczi u.)

Kelt:

2024. április

Méretarány:

M=1:500

Tervező:

Schmidt Norbert
KÉ-K/07-0821

Rajzszerző:

Schmidt Norbert
U-2.3.