


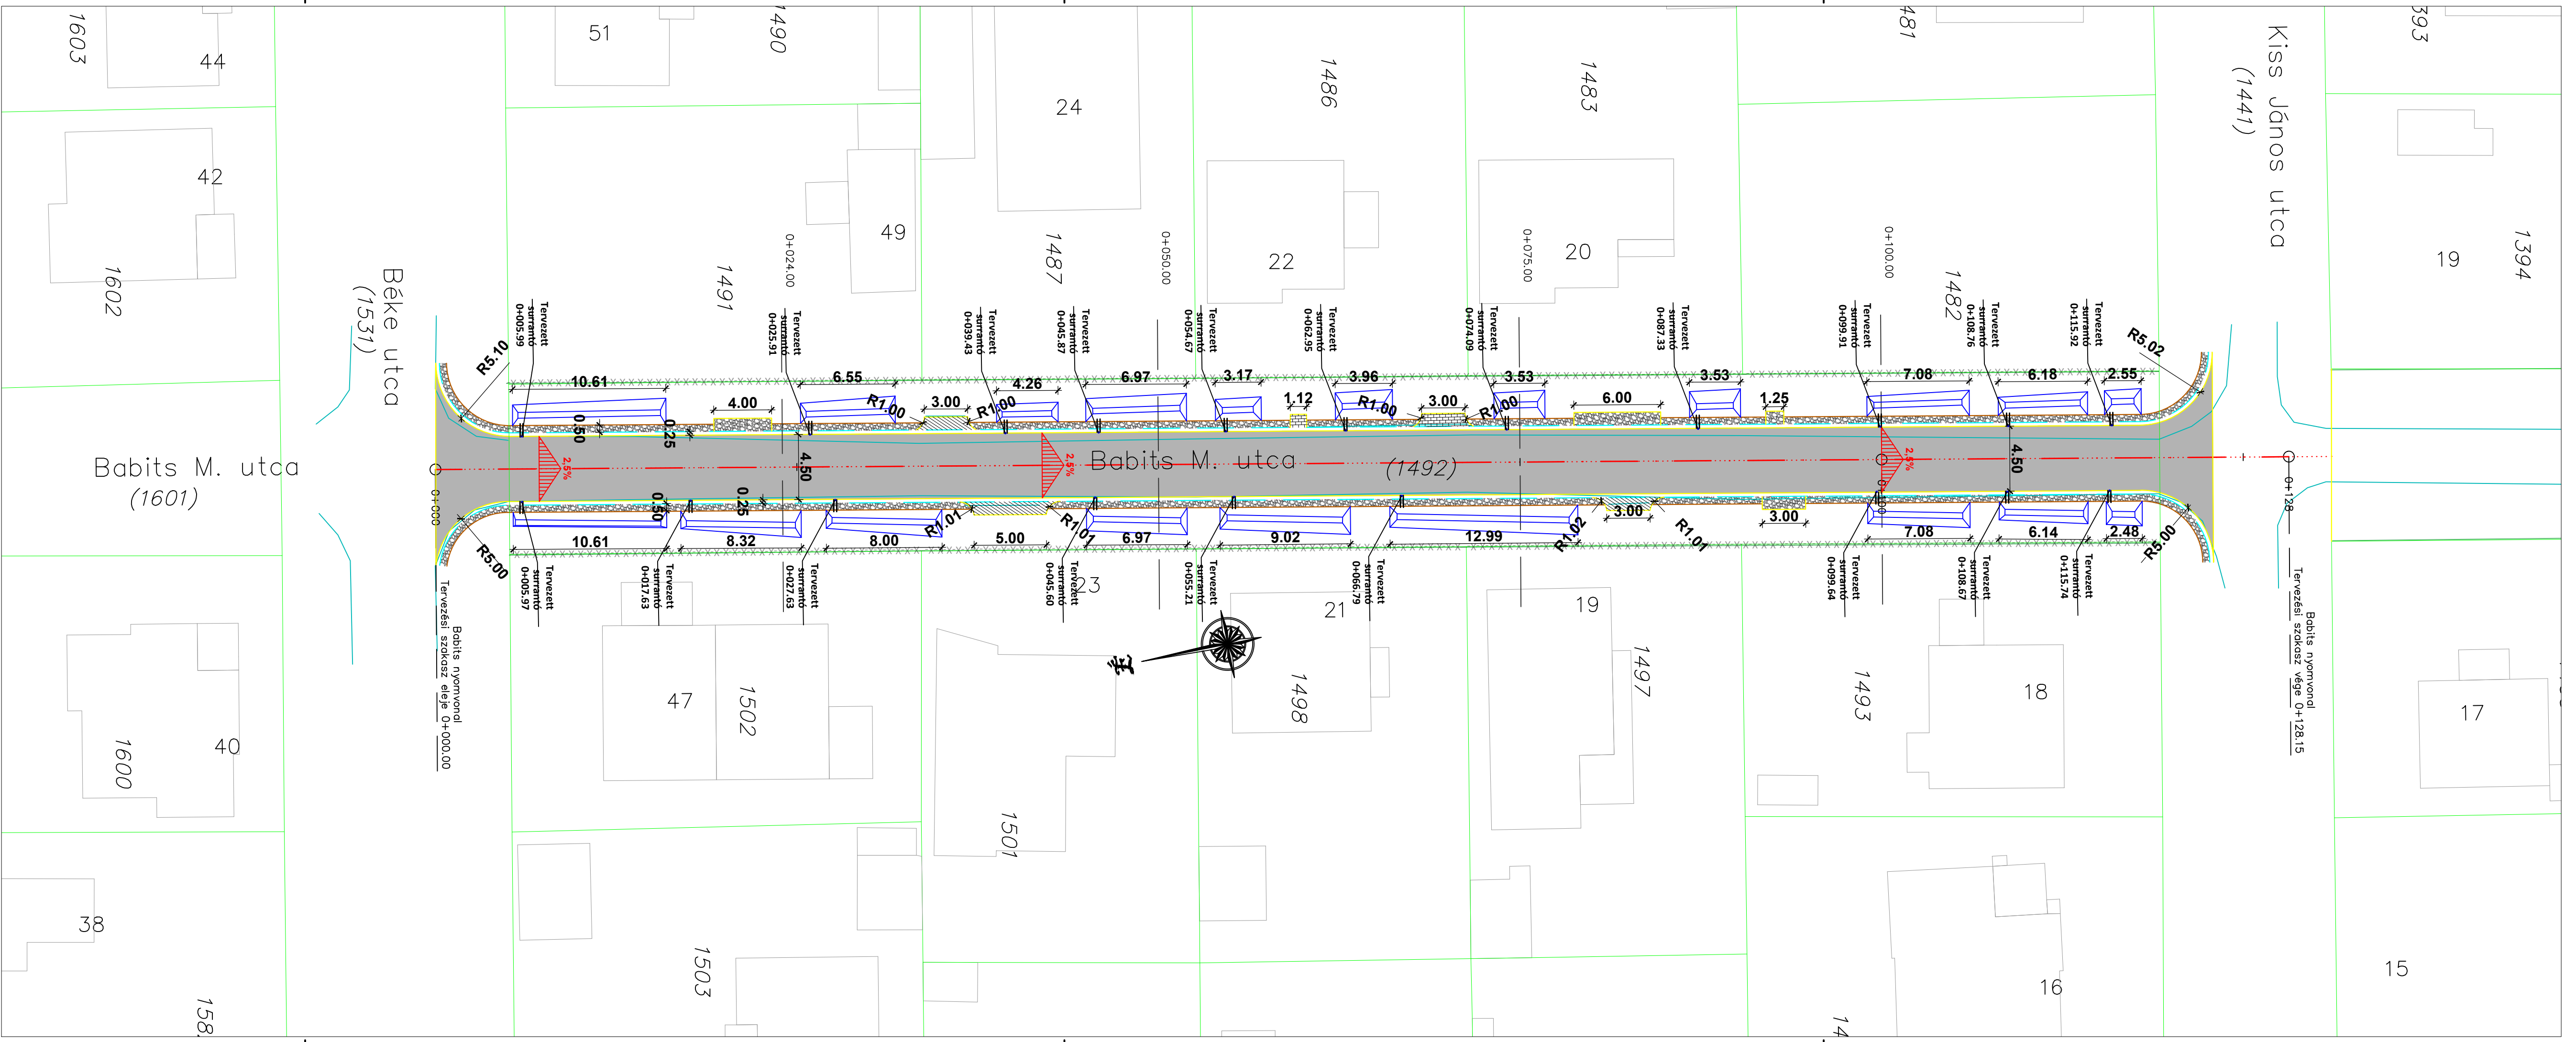

- Jelmagyarázat:
- ingatlanhatár
 - geodézia
 - kerítés
 - nyomvonal
 - burkolatszél
 - tervezett K-szegély
 - tervezett padka
 - tervezett árok
 - tervezett aszfaltburkolat
 - tervezett zúzottkő burkolat
 - tervezett térkő burkolat
 - tervezett beton burkolat

Megrendelő:	Göd Város Önkormányzata 2131 Göd, Pesti út 81.
Tárgy:	2141 Göd, Babits utca útépítés

FEDVÉNYTERV A VICA FER KFT. 39-6/2021. TERVSZÁMÚ KIVITELI TERVÉHEZ

Projekt megnevezés:	2131 Göd, Babits utca útépítési terv				
Szaktervező:	INFRA SITE - CONSULT Mérnöki Tervező és Szolgáltató Kft. 1116 Budapest, Rátz László u. 86. 7. em 76. infrasitemernok@gmail.com		Munkaszám:	GÖ-Bab-25-04	
Felölös tervező:	Zsolt Ákos (MMK 01-10863)	Jogosultság:	KÉ-K, VZ-TER	Datum:	2025. május

Tervező:	FEDVÉNYTERV		
Útszakasz:	2131, Göd, Babits utca (Kiss J. u. - Béke út közötti szakasz)		
Szakág:	ÚTÉPÍTÉS		
Tervezés tárgya:	Fedvényterv a Babits utca, Kiss J. u. - Béke út közötti szakaszára	Méretarány:	1:250
Munkarész:	Helyszínrajz		