

ESÉSVISZONYOK

Jelmagyarázat:

meglévő terep


előtervezet hossz-szelvénye

tervezett hossz-szelvény

Babits nyomvonal
hossz-szelvénye
0+000.00-0+128.15

Mh=1:250
Mv=1:50
Alapszint: 112.00 mBf.

PÁLYA
TEREP
IVVISZONYOK: Jobb ív Egyenes Bal ív

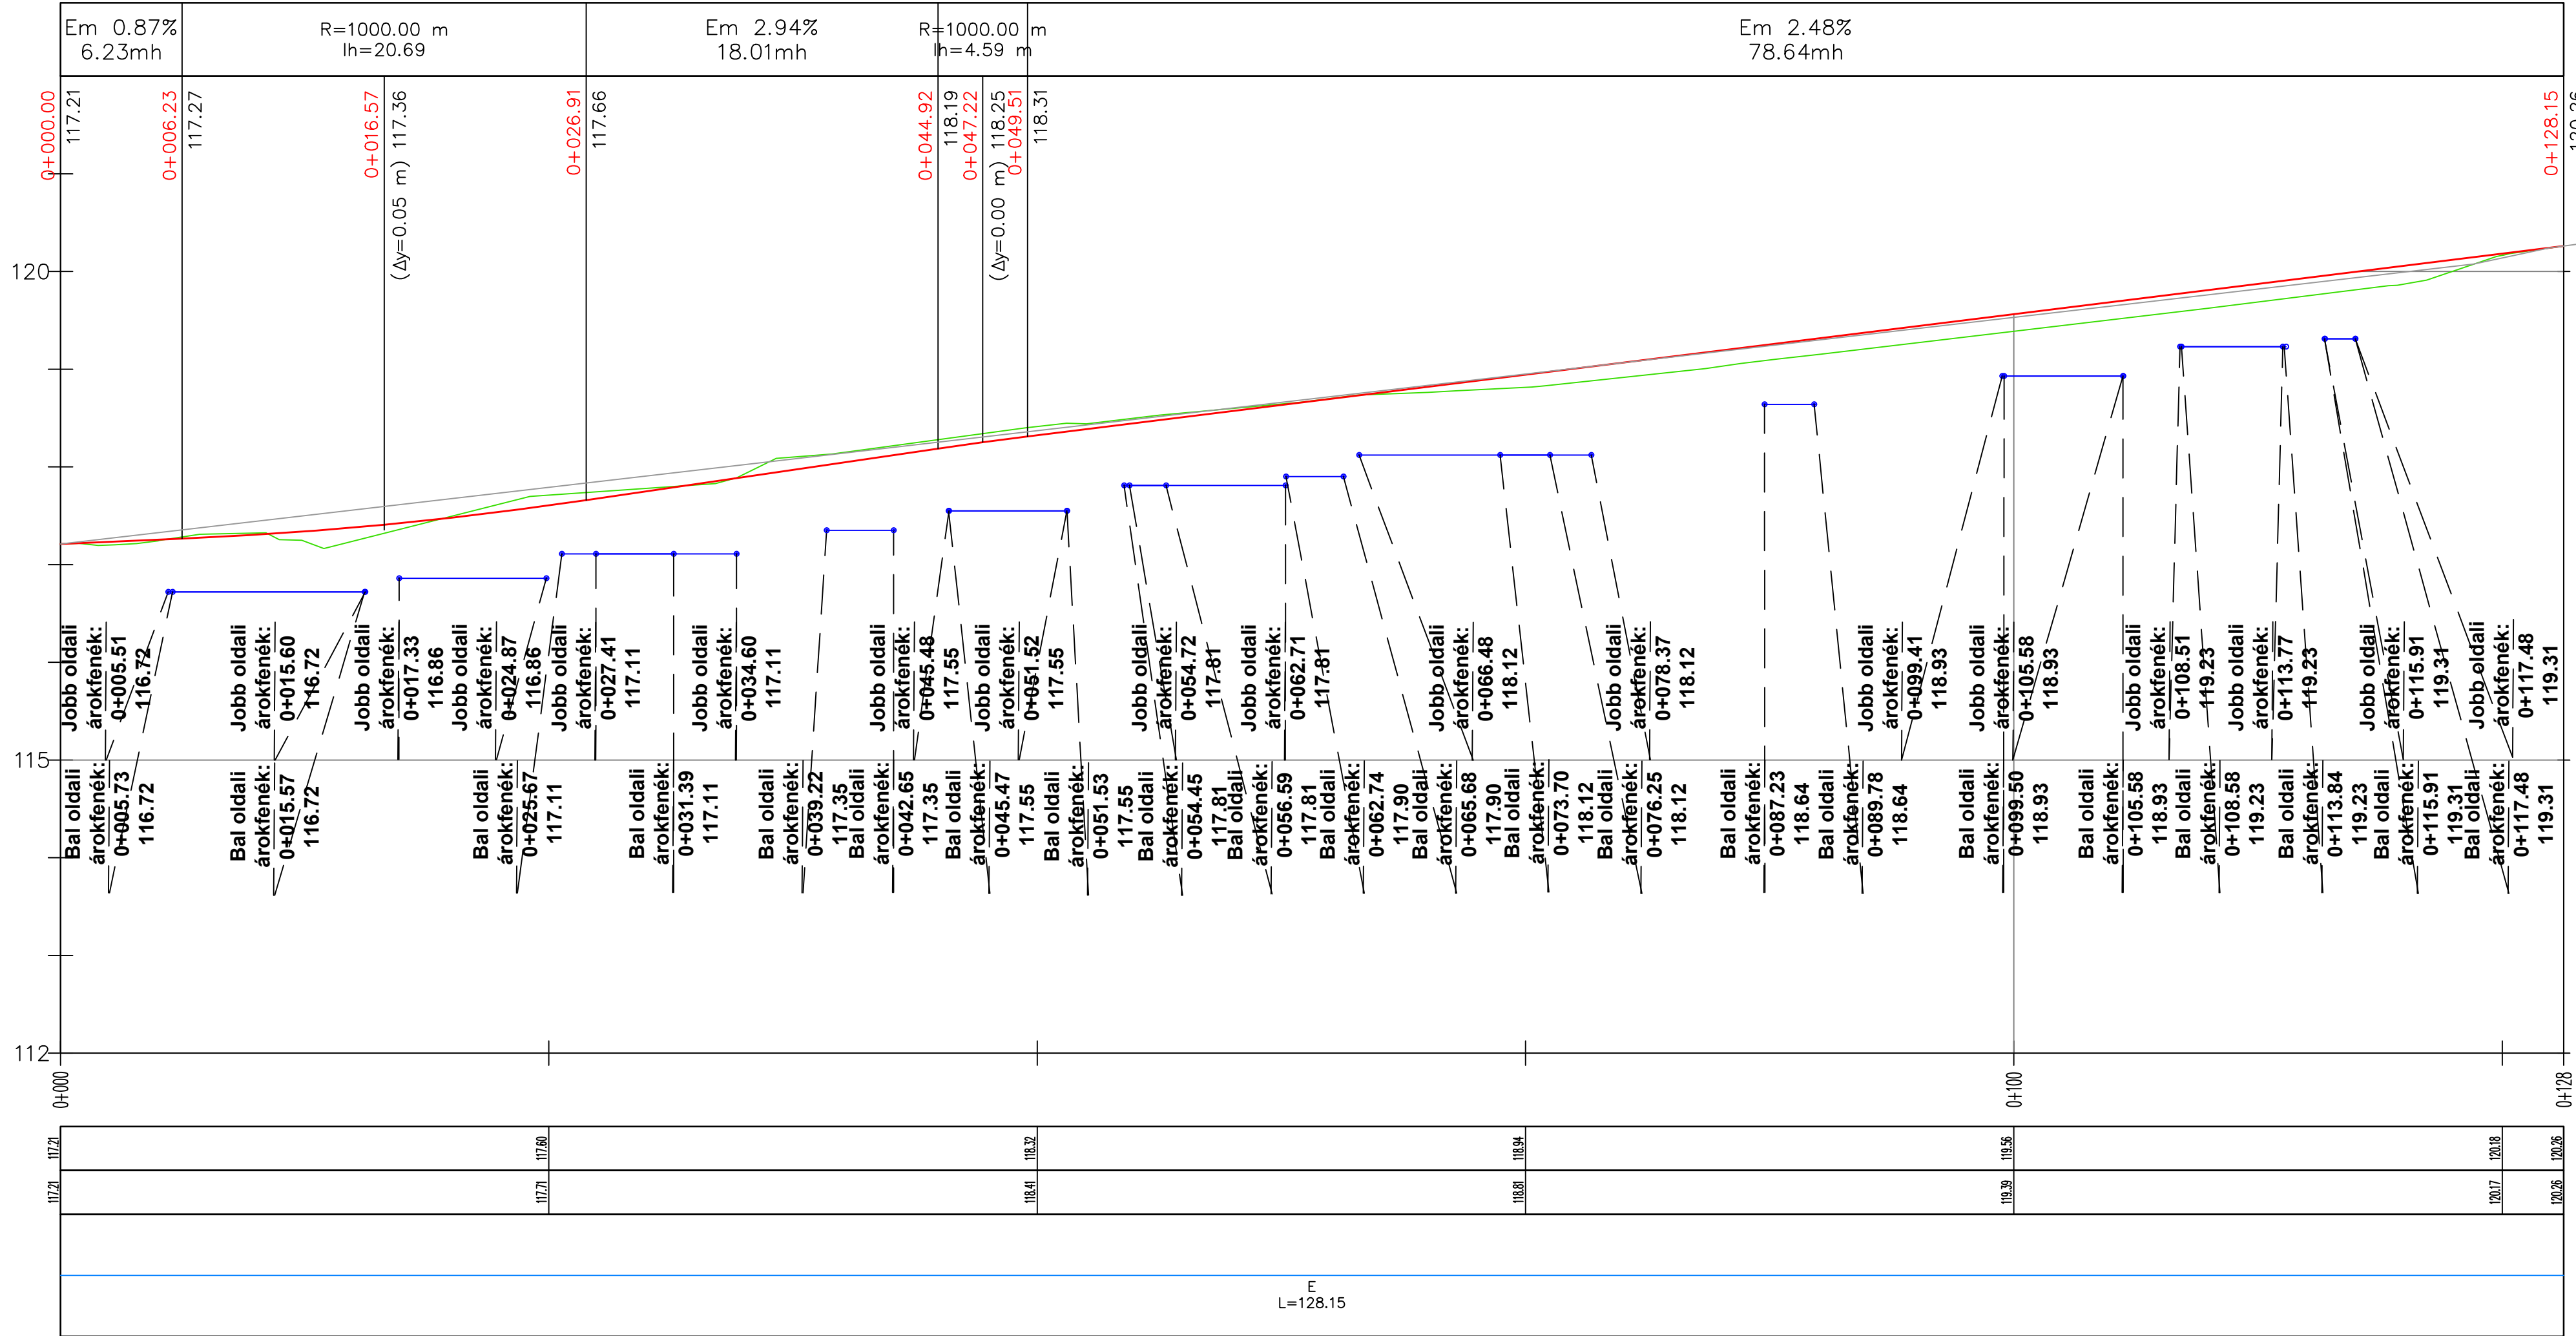

Megrendelő: **Göd Város Önkormányzata**
2131 Göd, Pesti út 81.

Tárgy: **2141 Göd, Babits utca útépítés**

FEDVÉNYTERV A VICA FER KFT. 39-6/2021. TERVSZÁMÚ KIVITELI TERVÉHEZ

Projekt megnevezés: 2131 Göd, Babits utca útépítési terv			
Szaktervező: INFRASITE - CONSULT Mérnöki Tervező és Szolgáltató Kft. 1116 Budapest, Rácz László u. 86. 7. em 76. infrasiitemernok@gmail.com		Munkaszám: GÖ-Bab-25-04	
Felelős tervező: <i>Zsolt Ákos</i> Zsolt Ákos (MMK 01-10853)	Jogosultság: KÉ-K, VZ-TER	Projektvezető: <i>Zsolt Ákos</i> Zsolt Ákos	Dátum: 2025. május

Tervszint: FEDVÉNYTERV	
Útszakasz: 2131, Göd, Babits utca (Kiss j u. - Béke út közötti szakasz)	
Szakág: ÚTÉPÍTÉS	
Tervezés tárgya: Fedvényterv a Babits utca, Kiss J.u - Béke út közötti szakaszára	Méretarány: 1:250
Munkarész: Hossz-szelvény	