
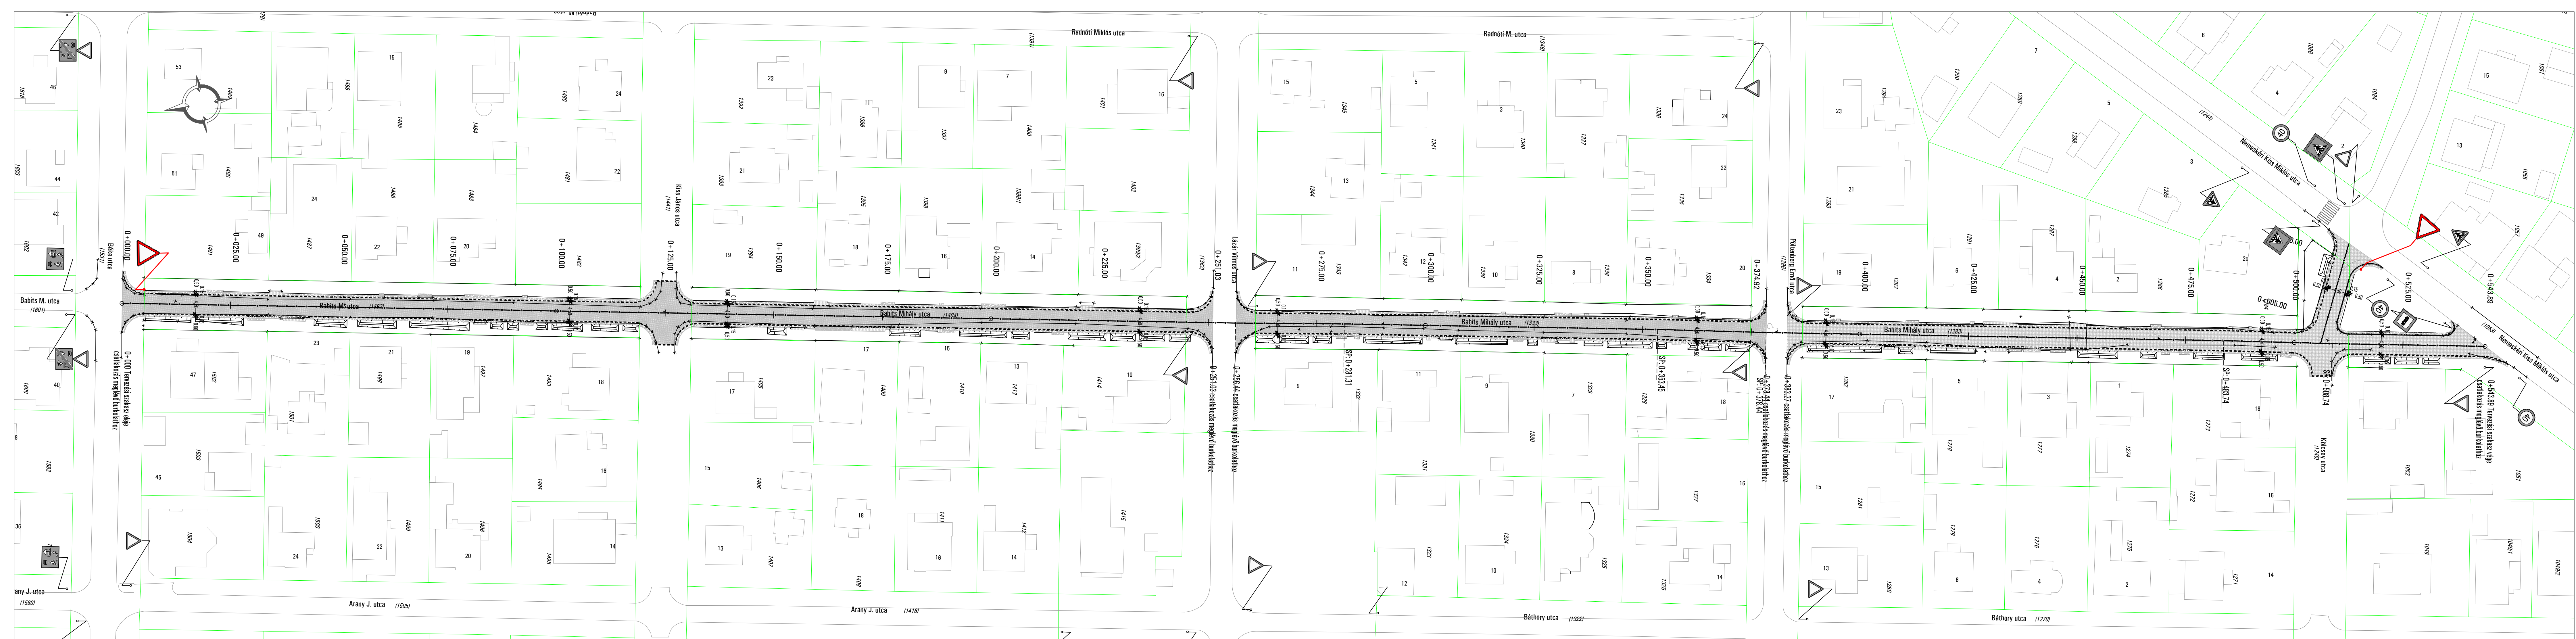
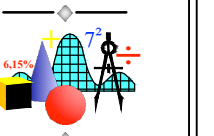


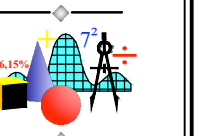

JELMAGYARÁZAT:

- ingatlanhatár
- tervezett útinténgy
- tervezett aszfaltburkolat
- tervezett padka
- tervezett beton burkolat
- tervezett betonkő burkolat
- tervezett kiemelt szegély
- tervezett süllyesztett szegély
- tervezett K szegély
- tervezett tározó-párologtató árok
- meglévő tábla oszlop
- meglévő KRESZ tábla
- tervezett tábla oszlop
- tervezett KRESZ tábla

 VICA FER KFT. 2113 ERDŐKERTES, SZŐLŐSOR UTCA 58. ALÁÍRÁS, BH.		 VICA FER KFT. 2113 ERDŐKERTES, SZŐLŐSOR UTCA 58. ALÁÍRÁS, BH.	
MEGRENDELŐ:	GÖD VÁROS ÖNKORMÁNYZATA 2131 Göd, Pesti út 81.	TERVSZÁM:	39-6/2021.
TÁRGY:	"ÚTÉPÍTÉSI TERVEK ELKÉSZÍTÉSE GÖDÖN" (Babits M. utca útrépités)	LÉPTÉK:	M=1:500
RAJZNÉV:	FORGALOMTECHNIKAI HELYSZÍNRAJZ	DÁTUM:	2022. 03. hó
ÜTTERVEZŐK:	BOBIS FERENC okl. építőmérnök KÉ-K 13-4426 Tel.: +36-20-344-8431	ESZKÖZSÓLY okl. infrastruktúra-építőmérnök KÉ-K 13-13727 Tel.: +36-30-386-1546	 aláírás