


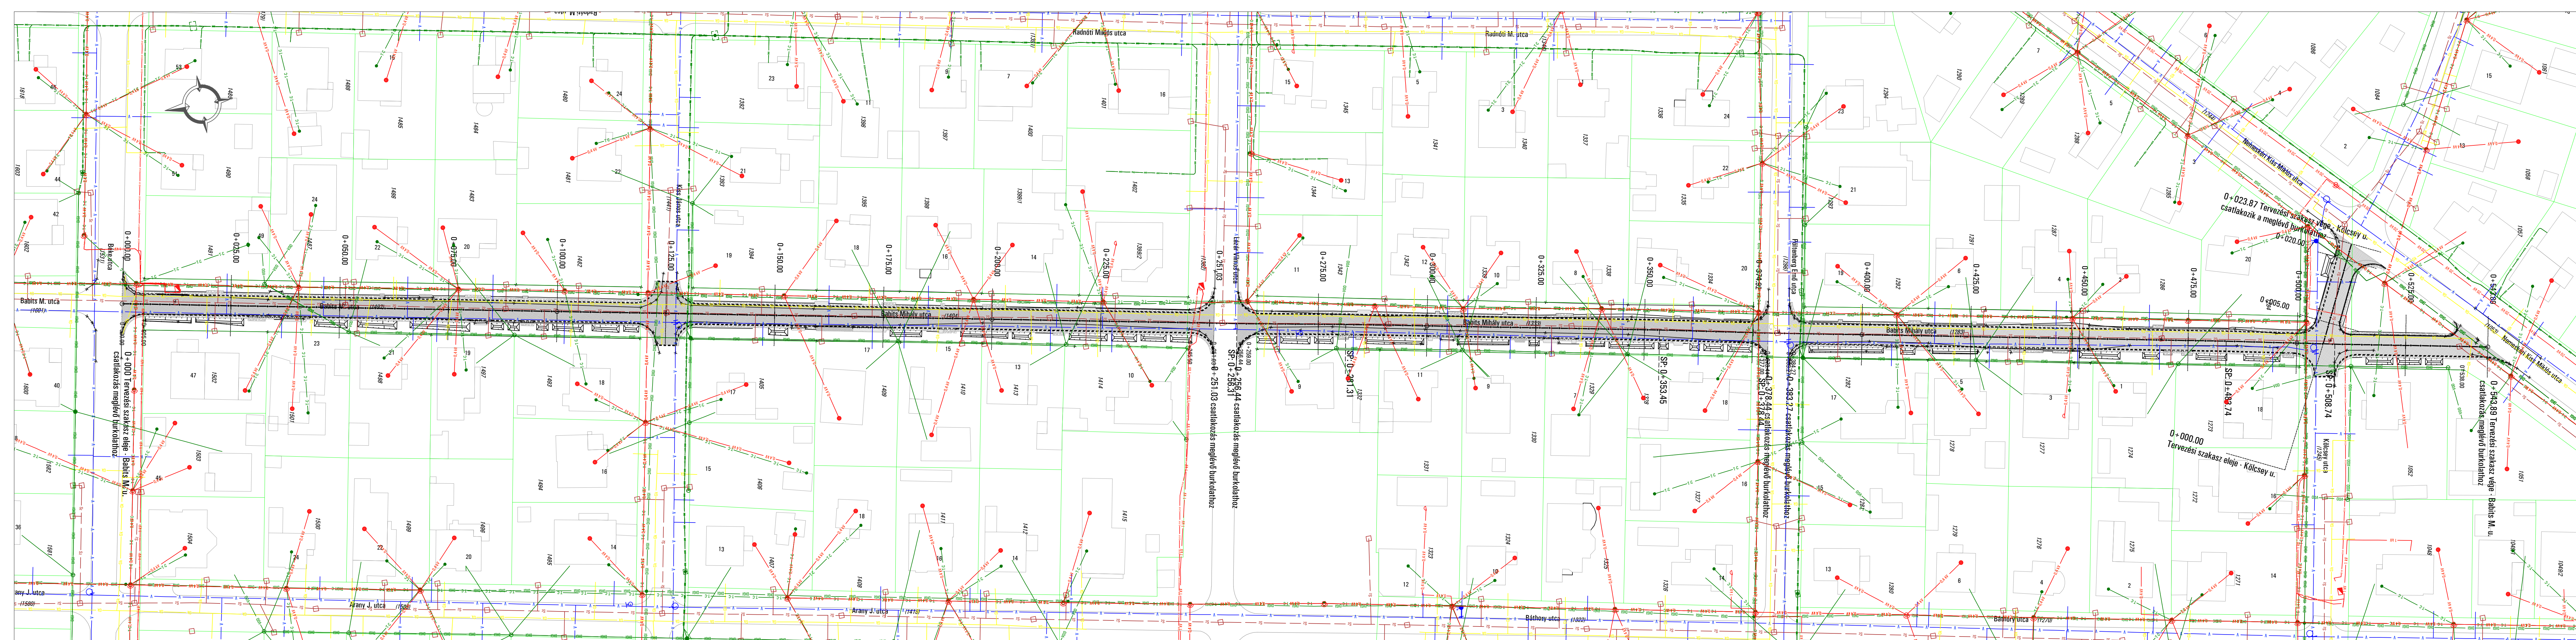

JELMAGYARÁZAT:			
	ingatlanhatár		meglévő közfeszítésű légkabel
	tervezett úttempelő		meglévő közfeszítésű földkabel

		VICA FER KFT. 2113 ERDŐKERTES, SZÓLÓSOR UTCA 58.		
MEGRENDELŐ:		GÖD VÁROS ÖNKORMÁNYZATA 2131 Göd, Pesti út 81.		TERVSZÁM: 39-6/2021.
TÁRGY:		"ÚTÉPÍTÉSI TERVEK ELKÉSZÍTÉSE GÖDÖN" (Bábos M. utca útépítés)		RAJZSZÁM: KR-01
RAJZNÉV:		KÖZMŰ GENERÁL HELYSZÍNRAJZ		LÉPTÉK: M=1:500
ÜTTERVEZŐK:		BOBIS FERENC okl. építőmérnök KÉ-K 13-4426 Tel.: +36-20-344-8431		ESPAR ZSOLT okl. infrastruktúra-építőmérnök KÉ-K 13-13727 Tel.: +36-30-386-1546