
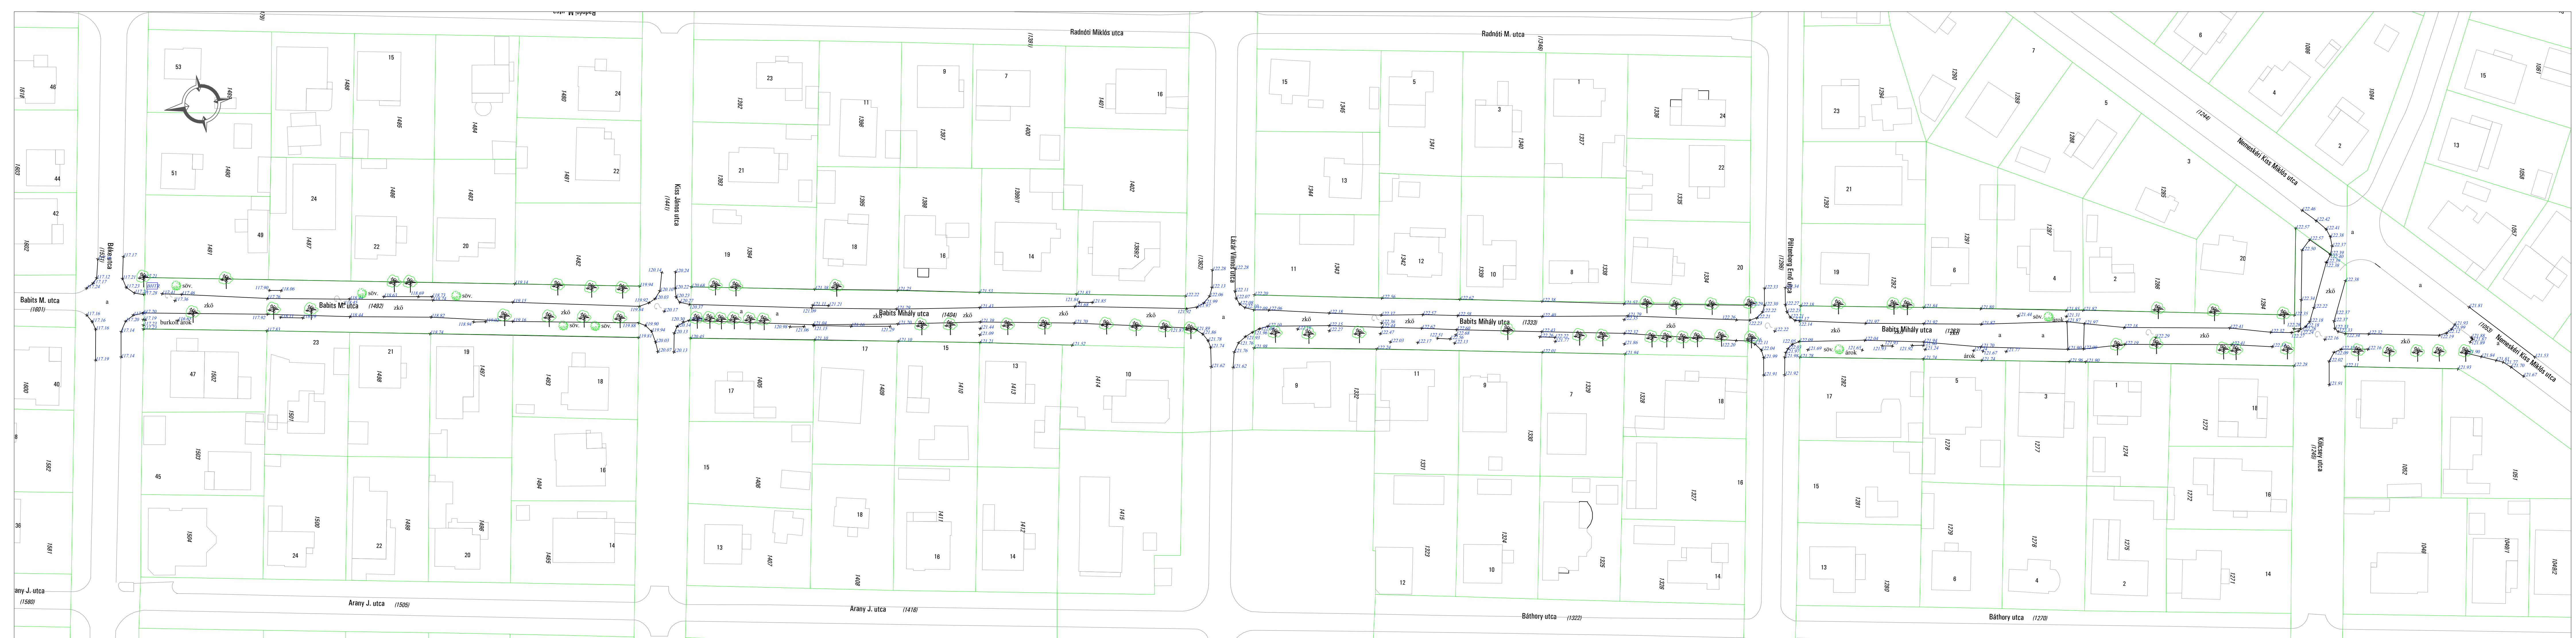
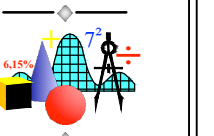
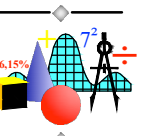


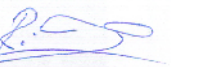

JELMAGYARÁZAT:

- ingatlanhatár
- - - - - meglévő burkolatszel
- 1339 (1333) helyrajzi szám
- 10 házszám
- meglévő sziklasztó árok
- a b zkő gy meglévő aszfalt/beton/üzemanyaggyeprács burkolat
- lj kav via tű f meglévő lapjárdó/kavics/térkő/fűföld
- sáv meglévő fa/bokor/sávány
- * magassági adat

 VICA FER KFT. 2113 ERDŐKERTES, SZÓLÓSOR UTCA 58. 2113 Erdőkertes, Szőlősort utca 58. Adószám: 2444267-2-13 Cé: 15-09-215314 HUI 23444267 ALÁÍRÁS, BH.		
MEGRENDELŐ: GÖD VÁROS ÖNKORMÁNYZATA 2131 Göd, Pesti út 81.	TERVSZÁM: 39-6/2021.	RAJZSZÁM: ÁR-01
TÁRGY: "ÚTÉPÍTÉSI TERVEK ELKÉSZÍTÉSE GÖDÖN" (Babits M. utca útéptés)	LÉPTÉK: M=1:500	
RAJZNÉV: ÁLLAPOT FELVÉTELI HELYSZÍNRAJZ	DÁTUM: 2022. 03. hó	
ÚTTERVEZŐ: BOBIS FERENC okl. építőmérnök KÉ-K 13-4426 Tel.: +36-20-344-8431	 aláírás	ESZÁR ZSOLT okl. infrastruktúra-építőmérnök KÉ-K 13-13727 Tel.: +36-30-386-1546  aláírás