
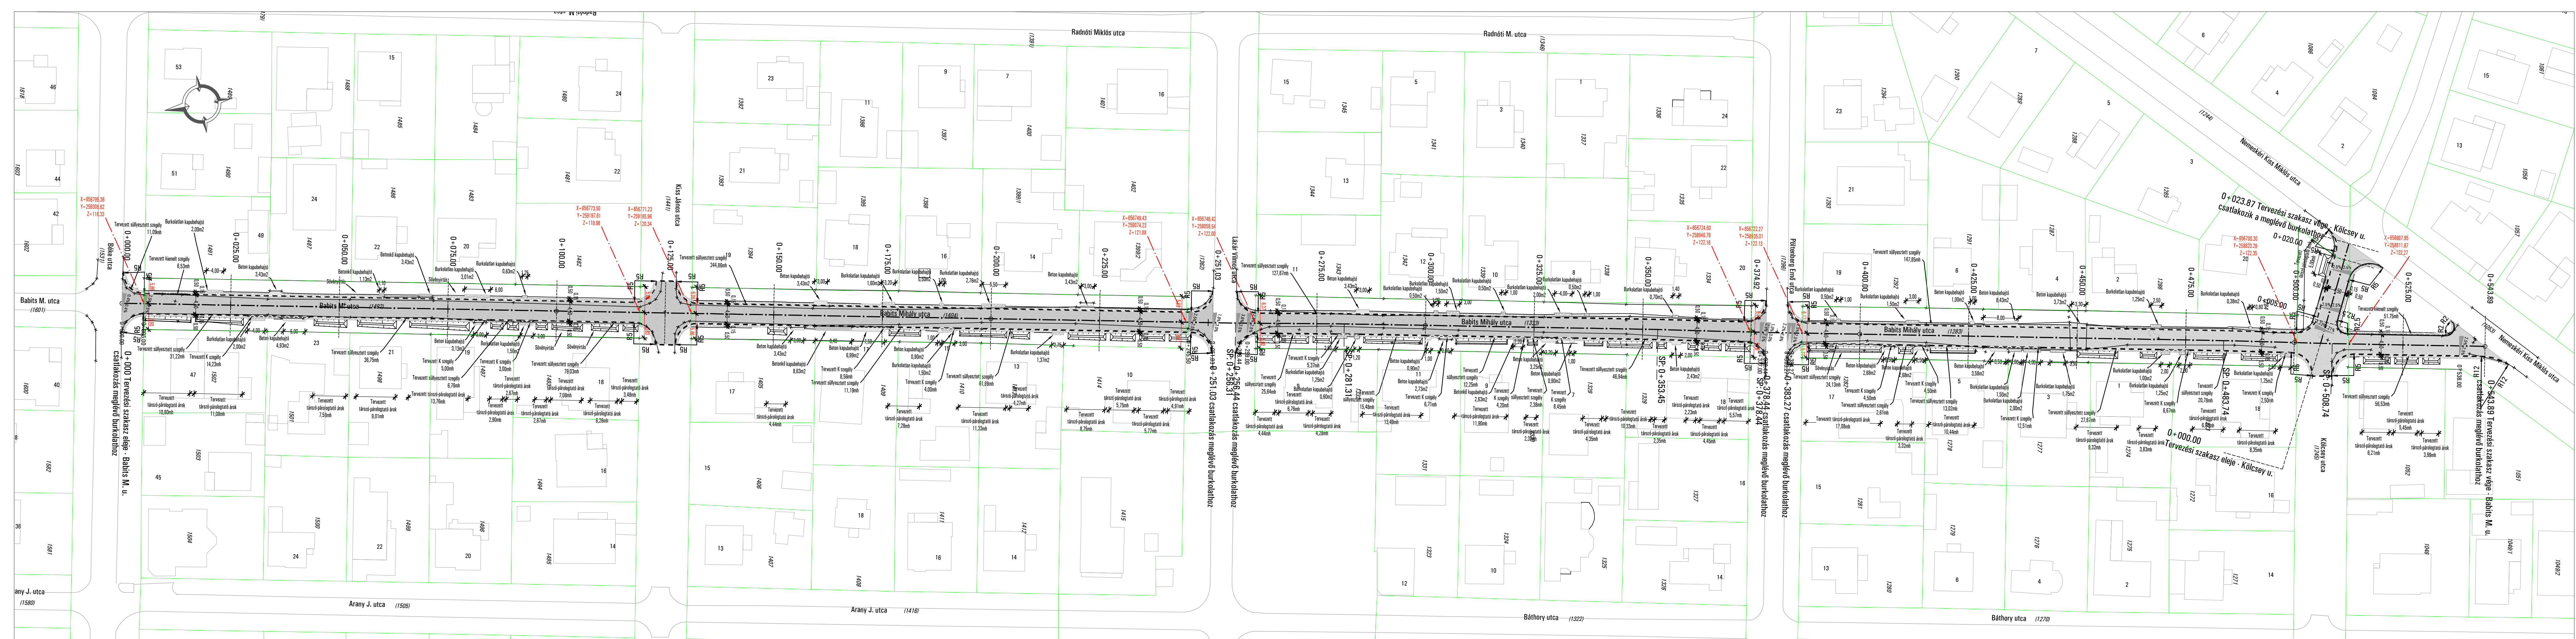
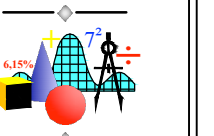


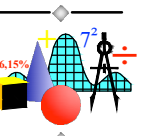

JELMAGYARÁZAT:

- ingatlanhatár
- tervezett aszfaltburkolat
- tervezett padka
- tervezett beton burkolat
- tervezett betonkő burkolat
- tervezett kiemelt szegély
- tervezett süllyesztett szegély
- tervezett K szegély
- tervezett tározó-párologtató árok

 VICA FER KFT. 2113 ERDŐKERTES, SZÓLÓSOR UTCA 58.		 RAJZSZÁM: HR-01	
GÖD VÁROS ÖNKORMÁNYZATA 2131 Göd, Pesti út 81.		TERVSZÁM: 39-6/2021.	RAJZSZÁM: HR-01
TÁRGY: "ÚTÉPÍTÉSI TERVEK ELKÉSZÍTÉSE GÖDÖN" (Babits M. utca útépítés)		LÉPTÉK:	M=1:500
RAJZNÉV: ÁLTALÁNOS HELYSZÍNRAJZ		DÁTUM:	2022. 03. hó
ÜTTERVEZŐK: BOBIS FERENC okl. építőmérnök KÉ-K 13-4426 Tel.: +36-20-344-8431		ESZÁR ZSOLT okl. infrastruktúra-építőmérnök KÉ-K 13-13727 Tel.: +36-30-386-1546	