

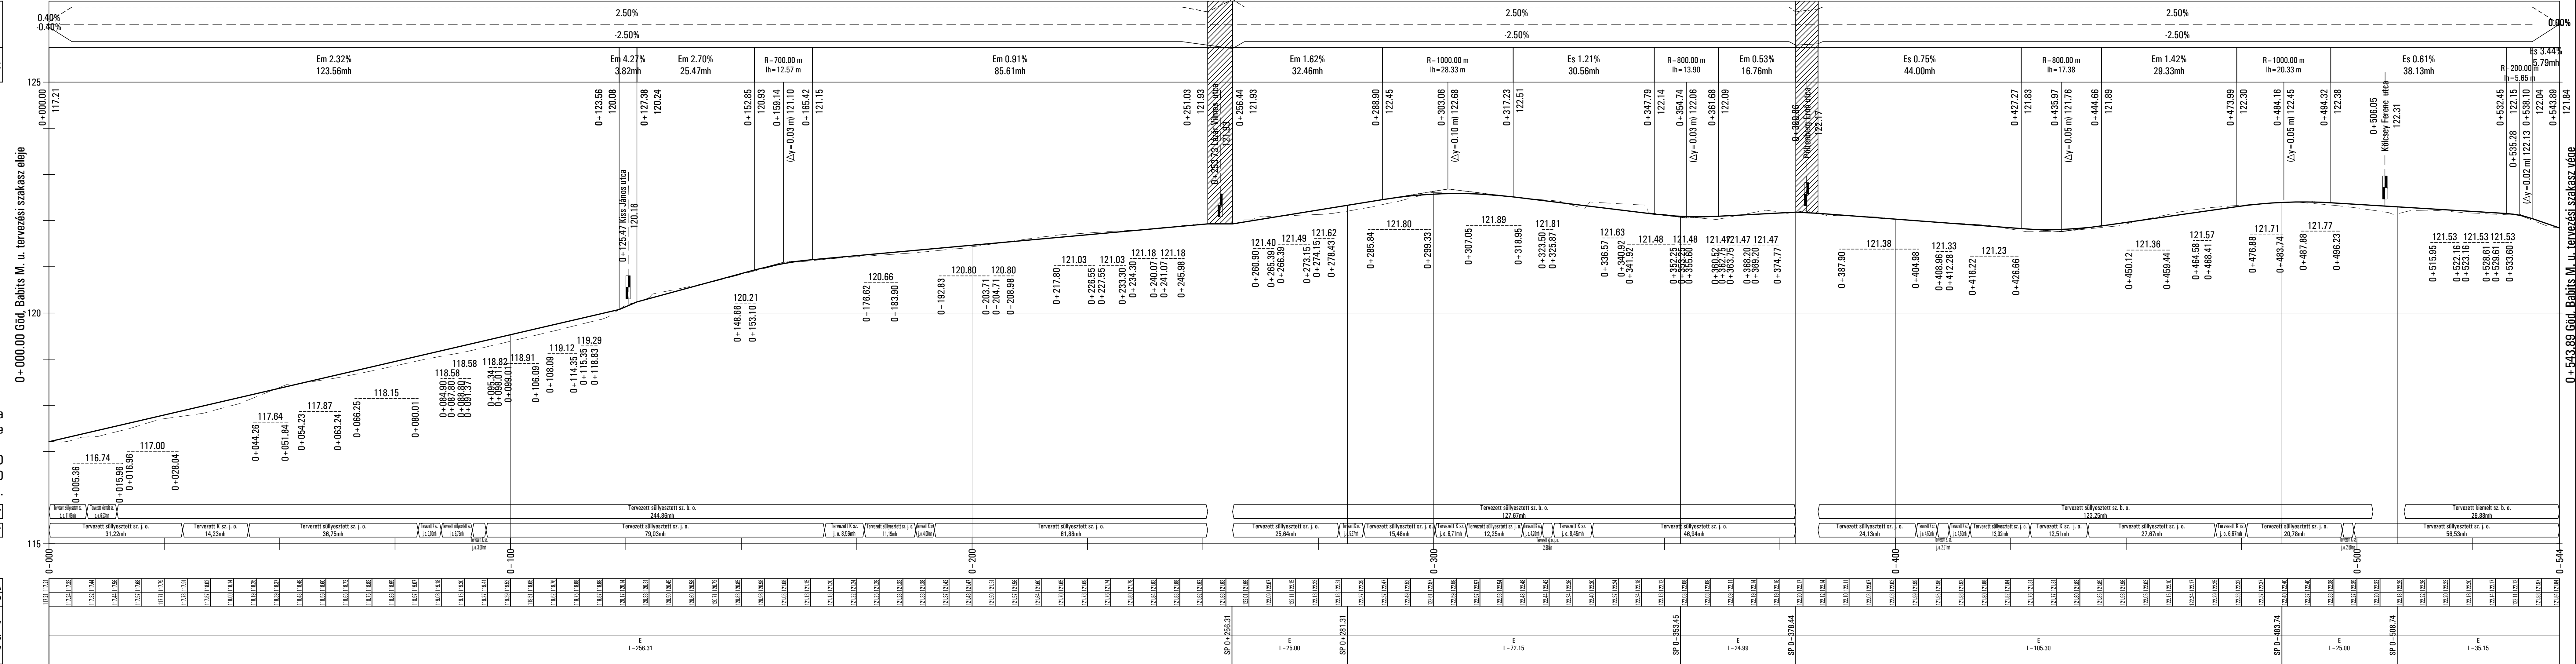
|               |
|---------------|
| TÚLEMELÉS     |
| ESÉSVISZONYOK |

Göd, Babits utca  
hossz-szelvénye

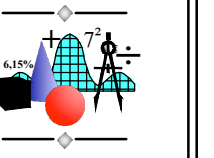
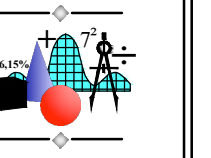
Mh= 1:500  
Mv= 1:50  
Alapszint: 115.00 mBf.

|                     |
|---------------------|
| BAL OLDALI SZEGÉLY  |
| JOBB OLDALI SZEGÉLY |

|                        |
|------------------------|
| PÁLYA                  |
| TEREP                  |
| Bal iv                 |
| IVISZVIZONYOK: Egyenes |
| Jobb iv                |



- JELMAGYARÁZAT**
- terepszint
  - tervezett úttengely
  - tervezett bal oldali burkolatszél
  - tervezett jobb oldali burkolatszél
  - tervezett jobb oldali árok

|                                                                                              |   |                                                                                                 |
|----------------------------------------------------------------------------------------------|---|-------------------------------------------------------------------------------------------------|
|           | <b>VICAER KFT.</b><br>2113 ERDŐKERTES, SZŐLŐSOR UTCA 58.<br>Cégek, vállalkozások, szervezetek<br>ALÁÍRÁS: BH |              |
| MEGRENDŐLŐ: <b>GÖD VÁROS ÖNKORMÁNYZATA</b><br>2131 Göd, Pesti út 81.                         | TERVSZÁM: <b>39-6/2021.</b>                                                                                  | RAJZSZÁM: <b>HSZ-01</b>                                                                         |
| TÁRGY: <b>"ÚTÉPÍTÉSI TERVEK ELKÉSZÍTÉSE GÖDÖN"</b><br>(Babits M. utca útépités)              | LÉPTÉK: <b>M=1:500/1:50</b>                                                                                  |                                                                                                 |
| RAJZNÉV: <b>ÁLTALÁNOS HOSSZ-SZELVÉNY</b><br>Babits M. u.                                     | DÁTUM: <b>2022. 03. hó</b>                                                                                   |                                                                                                 |
| ÜTTERVEZŐK: <b>BÓBIS FERENC</b><br>okl. építőmérnök<br>KÉ-K 13-4426<br>Tel.: +36-20-344-8431 | <br>aláírás             | <b>ESPAR ZSOLT</b><br>okl. infrastruktúra-építőmérnök<br>KÉ-K 13-13727<br>Tel.: +36-30-386-1546 |