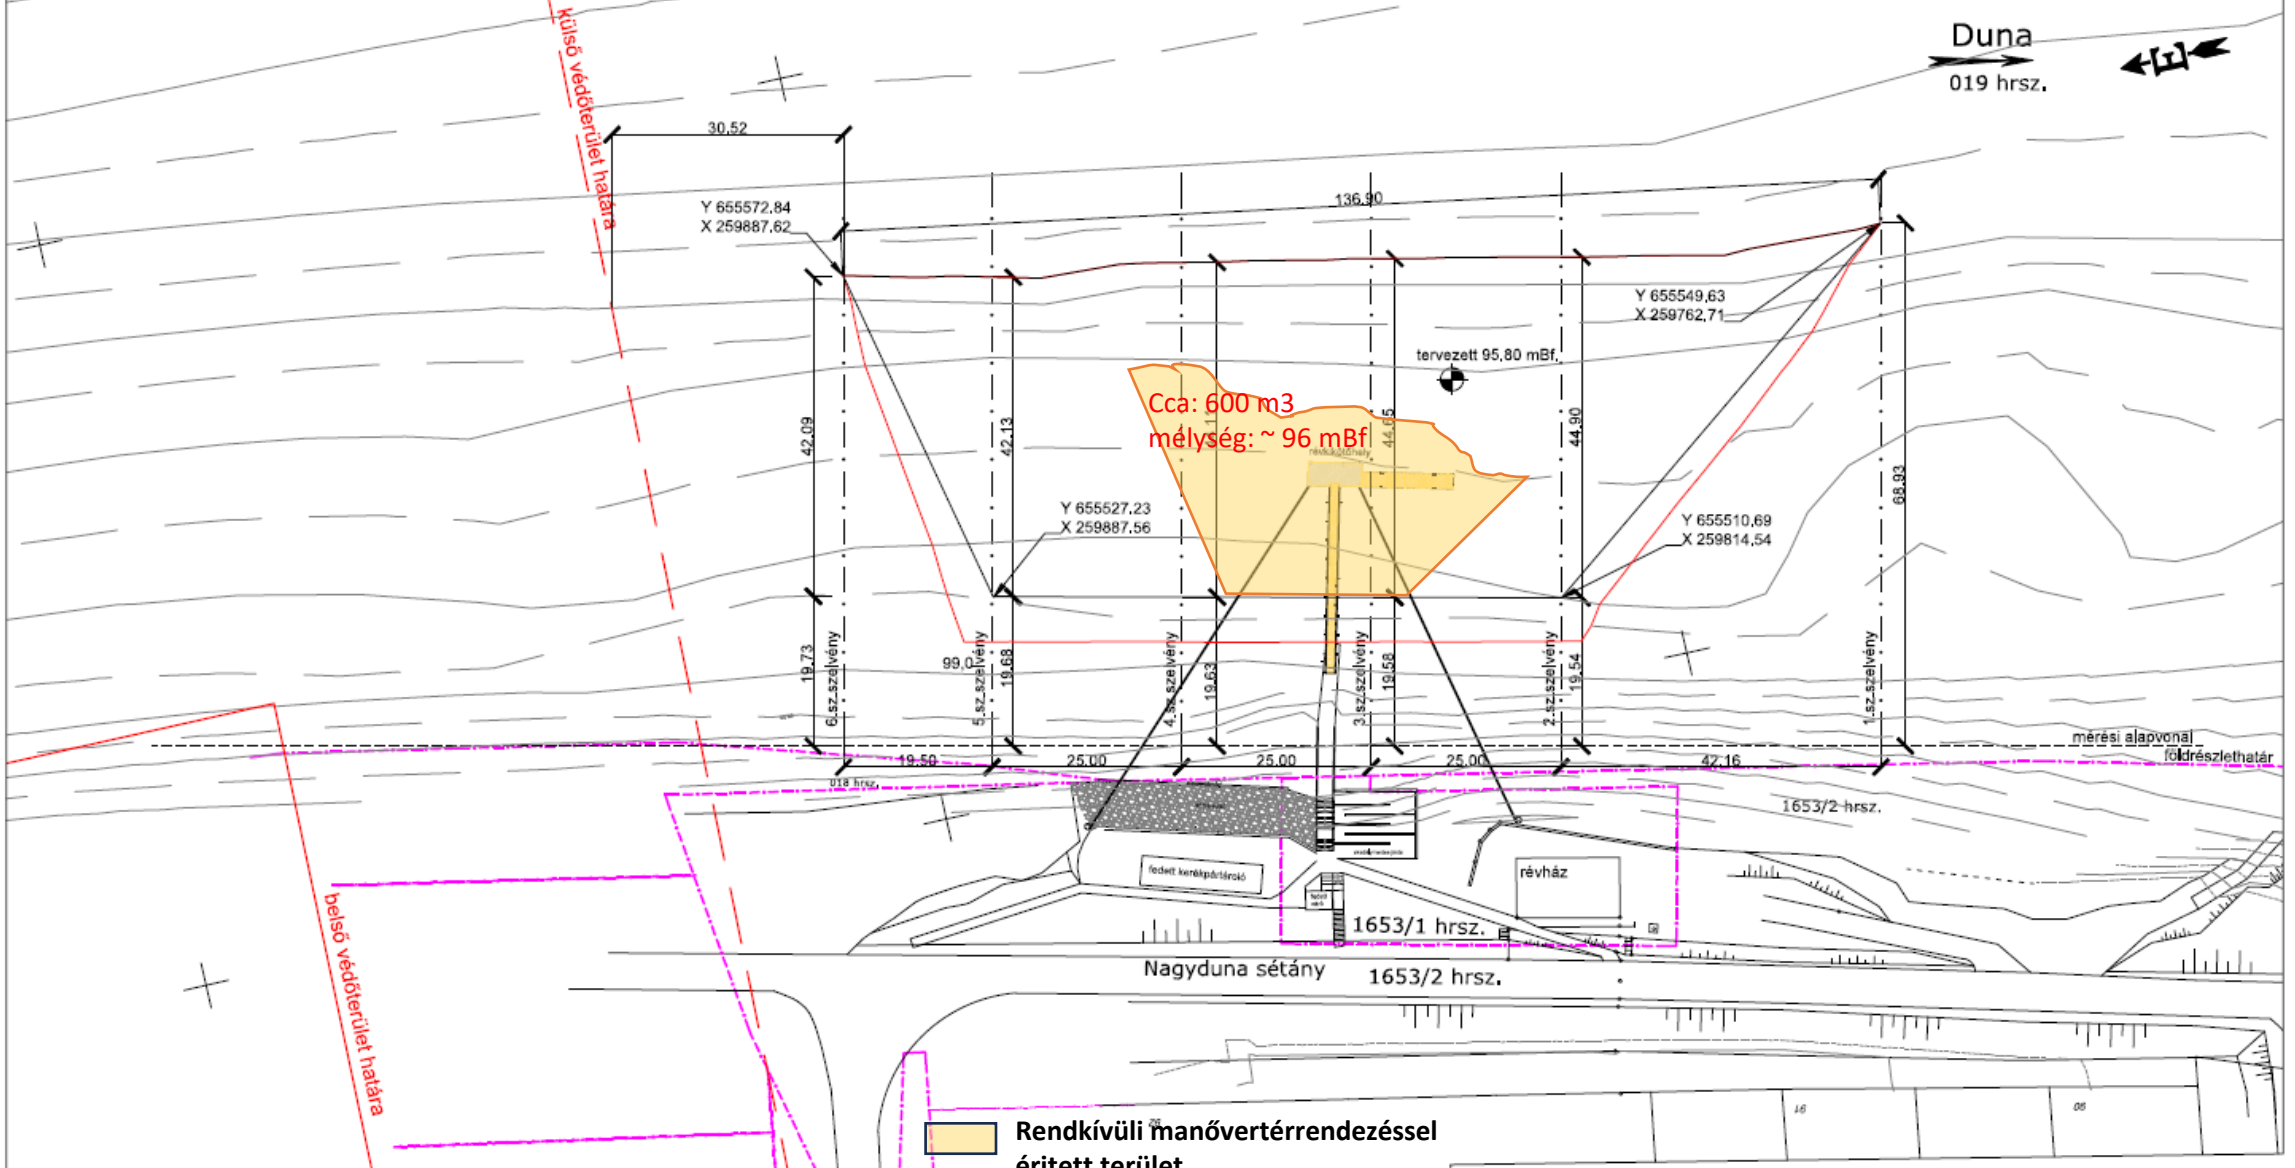


Rendkívüli manővertérrendezéssel éritett terület

Megrendelő:
Szigetmonostor Község Önkormányzata
2015 Szigetmonostor, Fő u. 26.

Terv megnevezése:
A DUNA 1668+580 FKM-BEN, SZIGETMONOSTOR - GÖD VISZONYLATBAN MŰKÖDTETETT RÉVÁTKELŐ MANŐVERTERÜLETÉNEK MEDERHELYREÁLLÍTÁSA

Méretarány: M=1:750

Dátum: 2026.07.25.

Tervező:

Rajz megnevezése:

Tervszám: