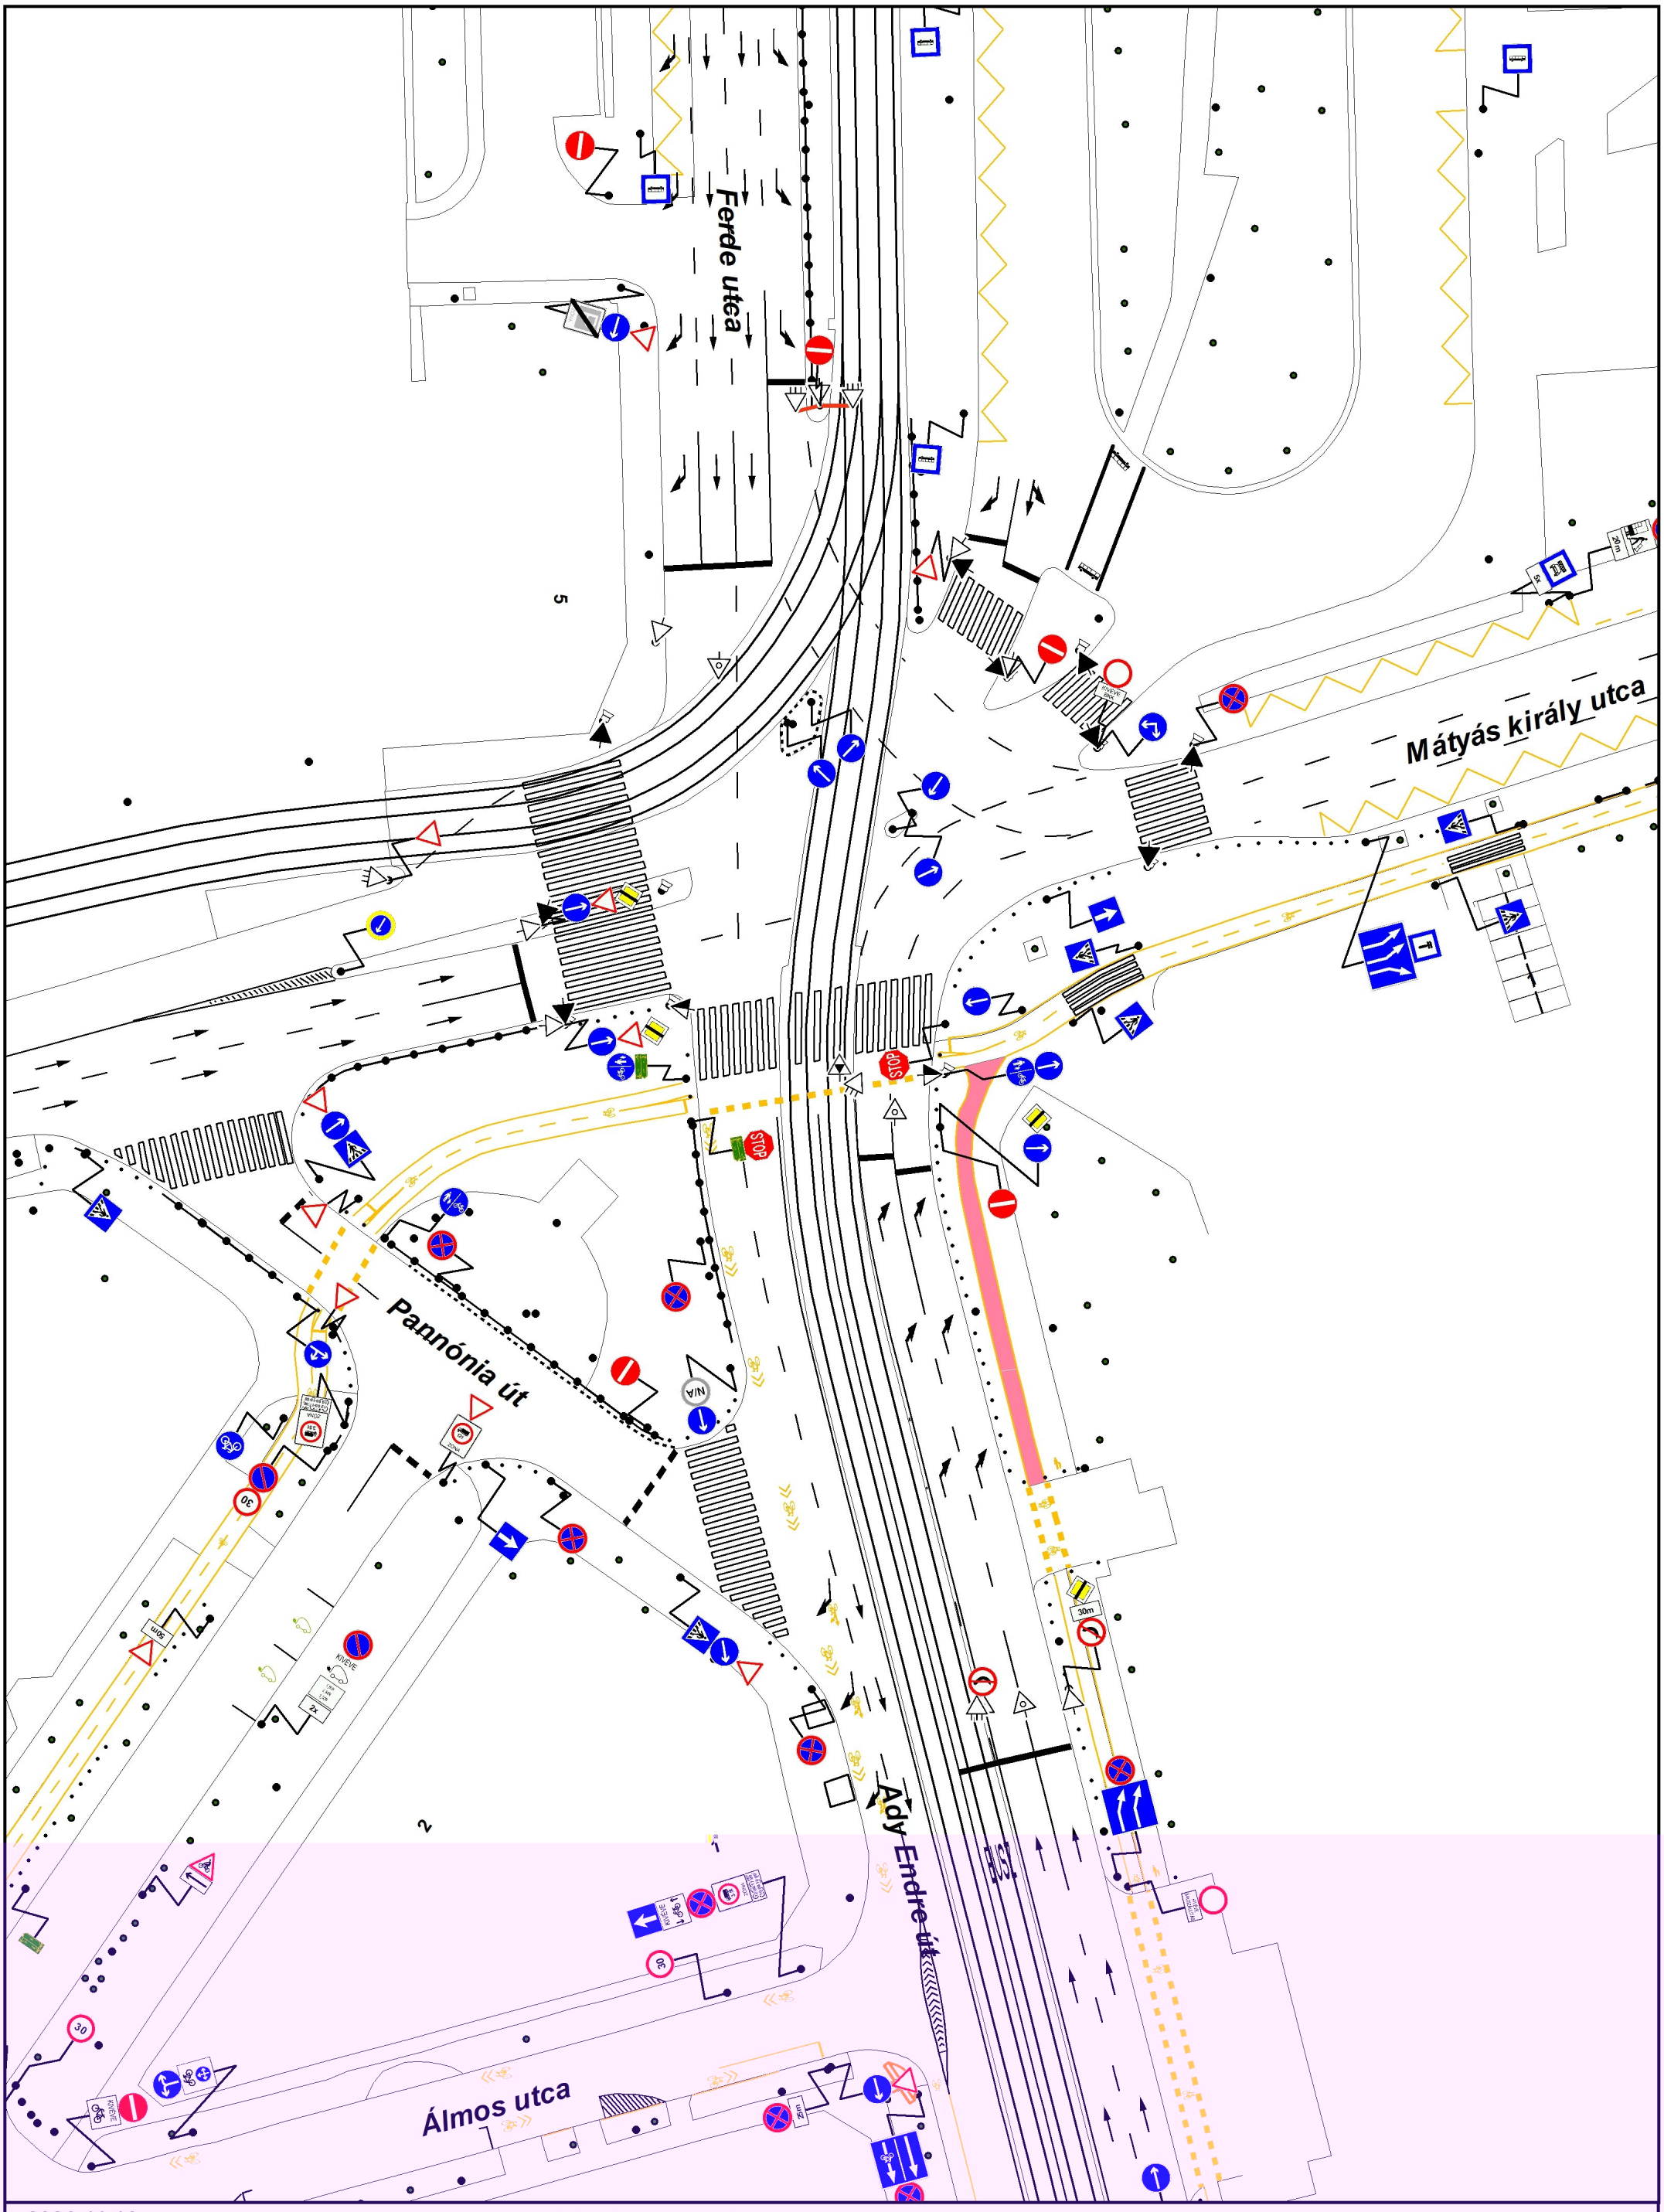


2026.11.10

0 25 m

A kiadott forgalomtechnikai helyszínrajz a Fővárosi Önkormányzat adatvagyonának része. Sokszorosítása csak a tulajdonos írásos hozzájárulásával lehetséges. A helyszínrajzon található forgalmi rend csak tájékoztató jellegű , a közúti jelzések a helyszínen pontosítandók. Érvényes 6 hónapig

BUDAPEST KÖZÚT

1:500