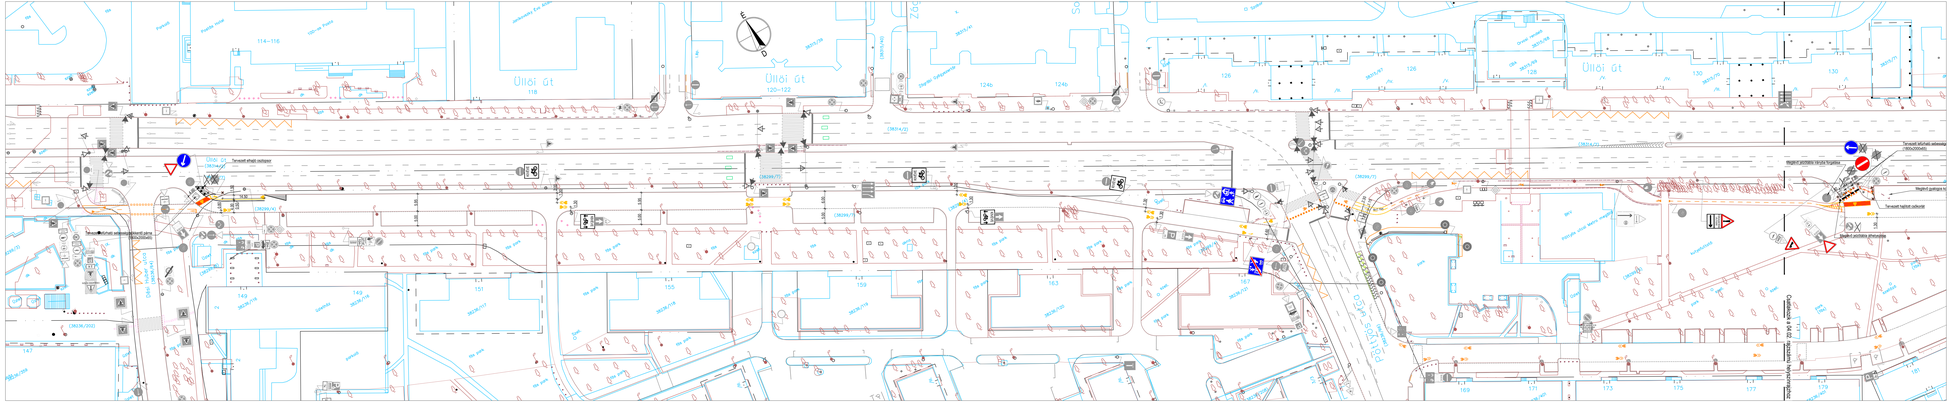
Üllői Út
Üllői Út
Üllői Út